


PLANTA - SANITÁRIO - TÉRREO
ESC. 1/50

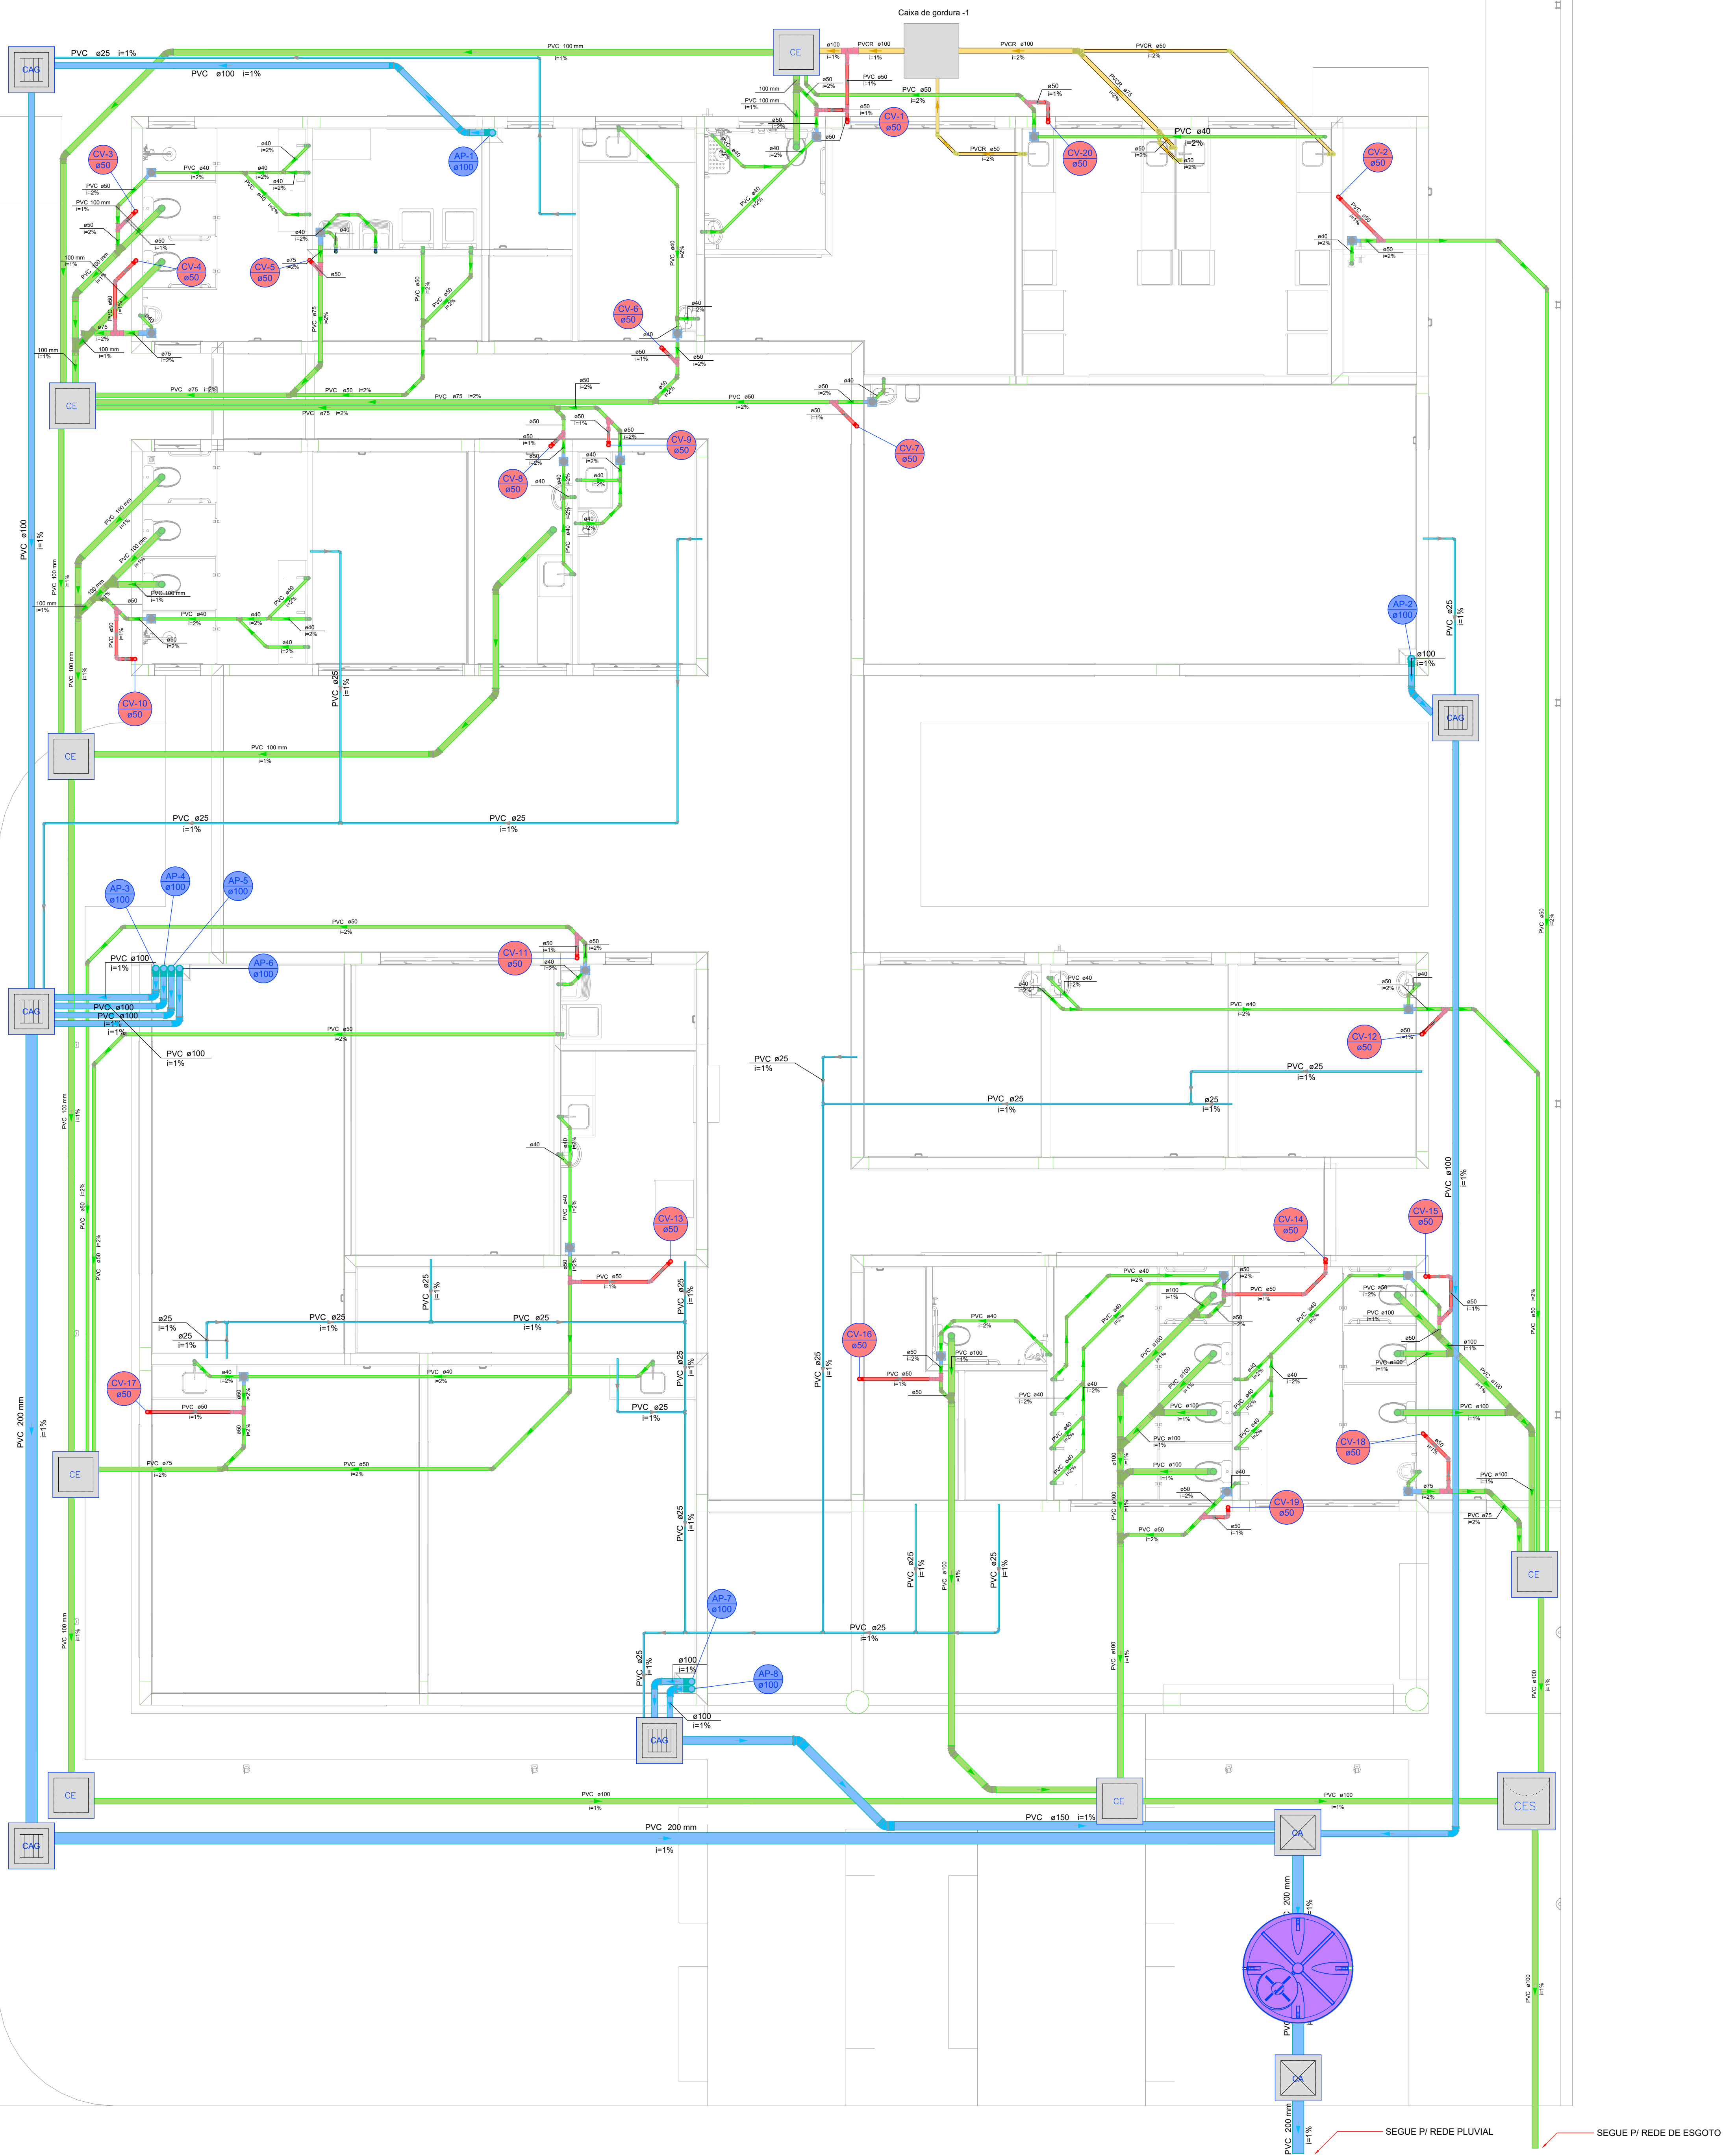

Legenda - TÉRREO	
	Caixa Sifonada
	Caixa de areia pluvial simples
	Caixa de areia pluvial côrrega
	Caixa Inspeção Esgoto Sifonada
	Caixa Inspeção Esgoto Simples
Chuveiro Residencial	
Curva 45° curta Amanco	
Curva 90° curta	
Curva 90° curta - coluna	
Joelho 45°	
Joelho 45° Serie R	
Joelho 90°	
Joelho 90° coluna sobre	
Junção invertida	
Junção simples	
Junção simples c/ J45	
Junção simples c/ redução	
Junção simples com redução Serie R	
Lavatório Residencial com afixo	
Molinetto de Descarga Automática - DN 40mm	
Máquina de Lavar Roupas DN 50mm	
Pia de Cozinha Industrial - Lavagem de panelas com Sifto	
Ramais de Ventilação	
Tanque de Lavar Roupas DN 40mm	
Tê 90°	
Tê sanitário	
Vento Sanitário c/ curva 90°	

Legenda de condutos - TÉRREO	
	Esgoto
	Esgoto (Gordura)
	Pluvial
	Pluvial (Drenos - Ar Condicionado)
	Ventilação

ASSINATURAS E CARIMBOS DO ENTE - APROVAÇÃO E EXECUÇÃO			PLANTA CHAVE DE SITUAÇÃO	
R00	07/03/2025	EMIÇÃO INICIAL		
REVISÃO	DATA	DESCRIÇÃO		
TÍTULO DO PROJETO				
CENTRO DE ATENÇÃO PSICOSSOCIAL I E II				
PROPOSTÁRIO				
MINISTÉRIO DA SAÚDE				
SECRETARIA DE ATENÇÃO ESPECIALIZADA À SAÚDE				
CNPJ: 00.394.544/0109-03				
ENCOMENDADO			SECRETARIA DE ATENÇÃO ESPECIALIZADA À SAÚDE	
Esplanada dos Ministérios Bloco G Edifício Sede - Ministério da Saúde			SECRETARIA DE ATENÇÃO ESPECIALIZADA À SAÚDE	
CEP 70.058-900 - Brasília - DF			RST XXXXXXX	
TÍTULO DO PROJETO				
PROJETO HIDROSSANITÁRIO				
DESCRIÇÃO DA EMPRESA				
PROJETO REFERENCIAL CONCEITUAL				
NOME: PRANCHIA - ARQUIVO	REVISÃO R00	UNIDADE: METROS	DATA: 07/03/2025	ESCALA: INDICADA
06/08				
TALLIS HENRIQUE PEREIRA FONSECA			CREA - MG 284463-D	FOLHA 40
AUTORIA INTELCTUAL			REGISTRO	118,90 x 84,16
DIRETOR AUTOMATIS RESERVADOR CONFORME LEGISLAÇÃO NACIONAL E INTERNACIONAL				