



F1 FACHADA FRONTAL
Escala: 1:50

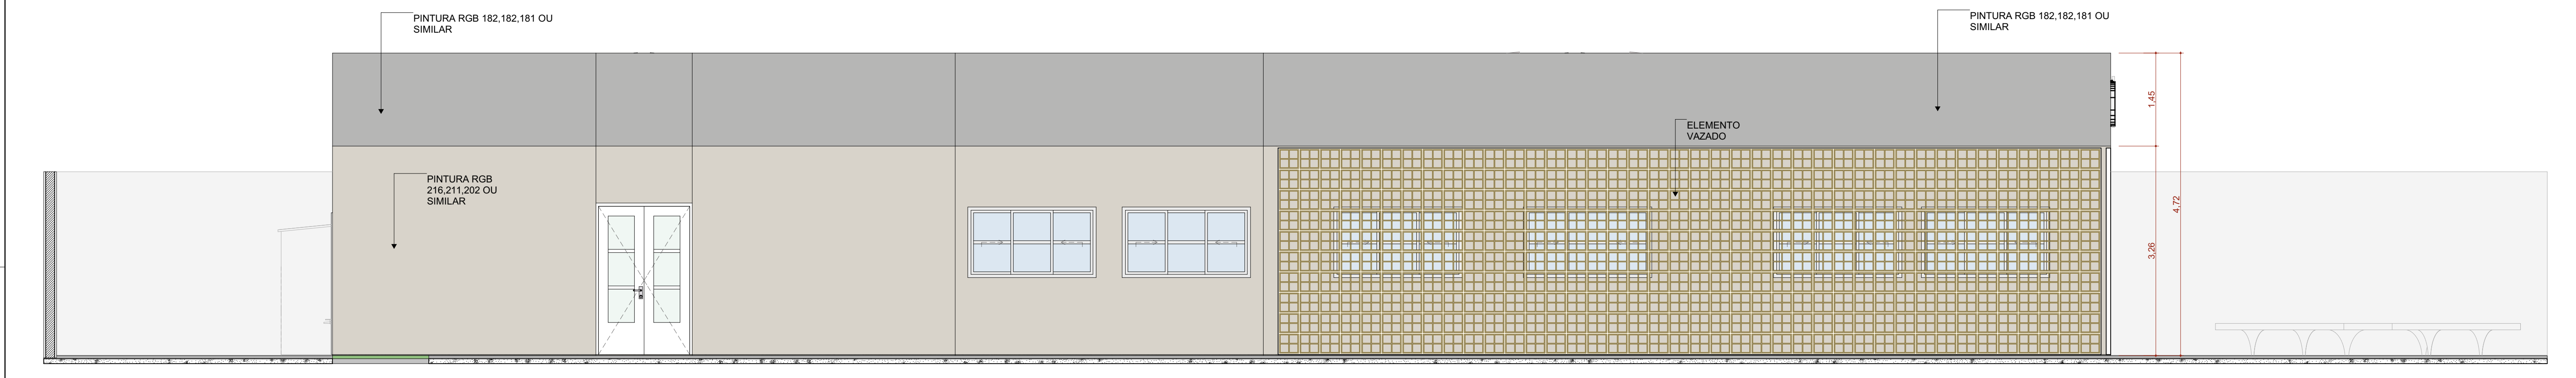

F2 FACHADA ESQUERDA
Escala: 1:50

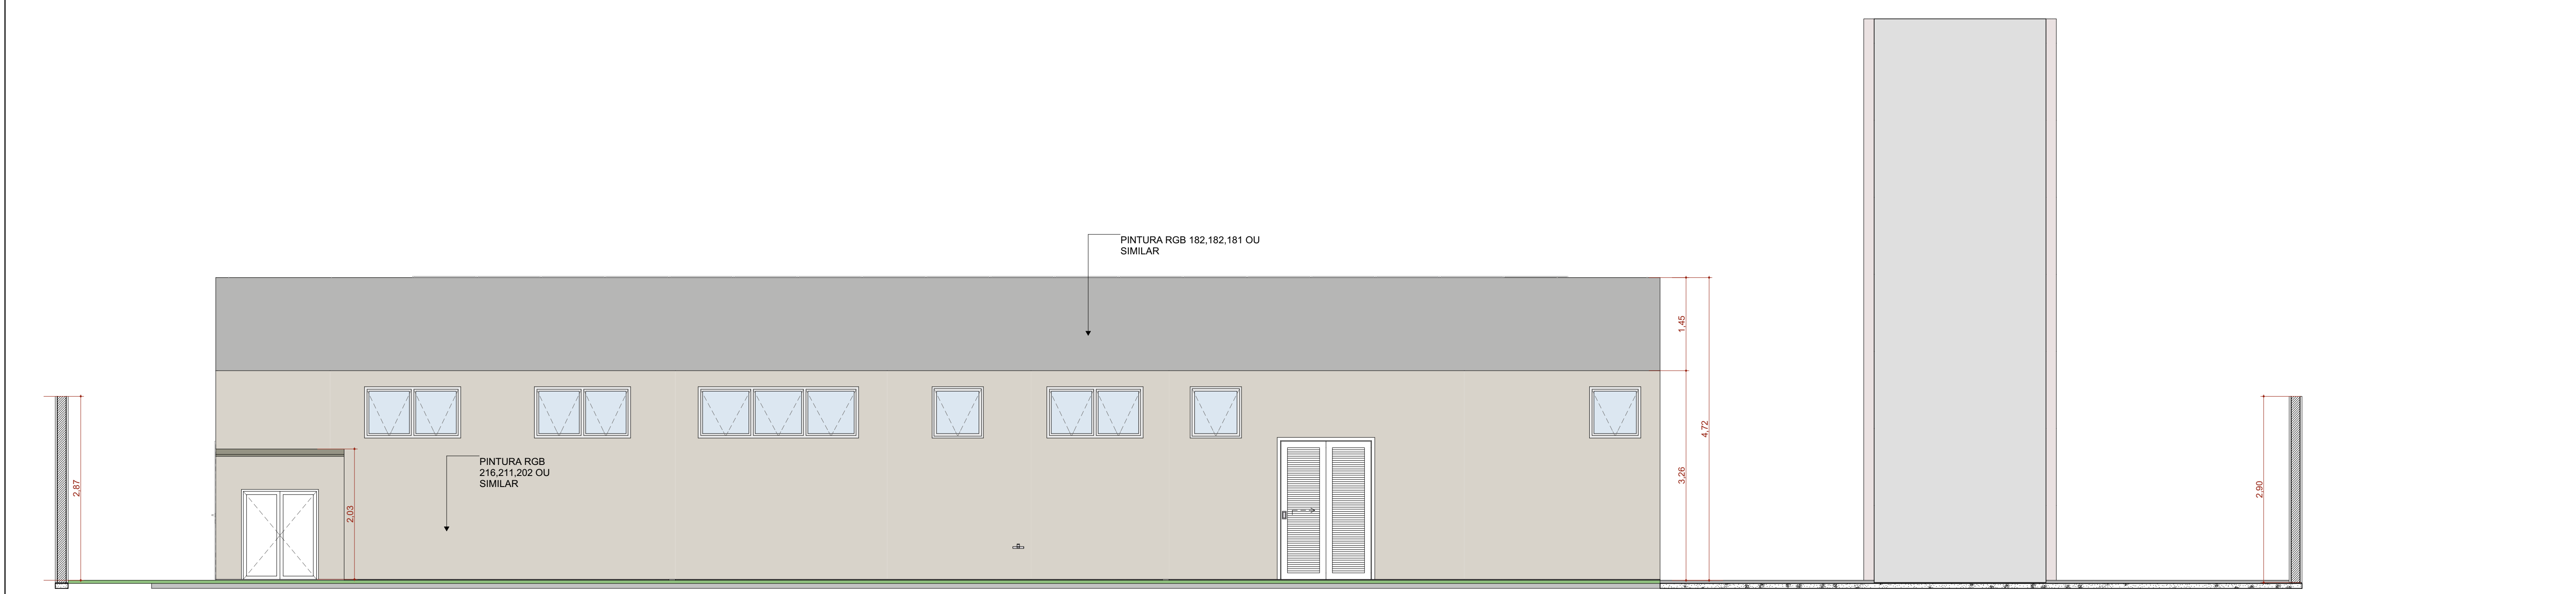

F3 FACHADA FUNDO
Escala: 1:50



F4 FACHADA DIREITA
Escala: 1:50

ASSINATURAS E CARIMBOS DO ENTE - APROVAÇÃO E EXECUÇÃO		PLANTA CHAVE DE SITUAÇÃO
R01	16/05/2025	PADRONIZAÇÃO DAS ESQUADRIAS
R00	17/04/2025	EMISSÃO INICIAL
REVISÃO	DATA	DESCRIÇÃO
TÍTULO DO PROJETO		
CENTRO DE ATENÇÃO PSICOSSOCIAL I e II		
PROPRIETÁRIO		
MINISTÉRIO DA SAÚDE		
SECRETARIA DE ATENÇÃO ESPECIALIZADA À SAÚDE		
CNPJ		
00.394.544/0109-03		
ENDEREÇO		
Secretaria de Atenção Especializada à Saúde		
Esplanada dos Ministérios Bloco G Edifício Sede - Ministério da Saúde		
CEP 70. 058-900 - Brasília- DF		
TÍTULO DO PROJETO		
FACHADAS		
DESCRIÇÃO DA TÍTULO		
PROJETO REFERENCIAL CONCEITUAL		
NOVE PRANCHAS - ARQUIVO	REVISÃO	UNIDADE
CAPS I e II - FL. 7.13	R01	METROS
MIRELA PILÓN PESSATTI	DATA	ESCALA
VICTORIA ANGELI CAPOVILLA	16/05/2025	INDICADA
LEONARDO MENDI O PEREIRA DOS SANTOS	A 25660-2	
DANIEL NARDELLI SANTOS	A 247156-6	
AUTORIA INTELLECTUAL	A 186776-6	
	A 62345-9	
	REDESENHO	
DIREITOS AUTORAIS RESERVADOS CONFORME LEGISLAÇÃO NACIONAL E INTERNACIONAL		