


[illegible]

Tipo de carga	Potência instalada (kVA)	Fator de demanda (%)	Demanda (kVA)
Chuveiros, ferros elétricos, aquecedores de água (Não residencial)	16,20	84,00	13,61
Iluminação e TUG's (Clínicas e hospitais)	28,60	40,00	11,44
		TOTAL	25,05

Tipo de carga	Potência instalada (kVA)	Fator de demanda (%)	Demanda (kVA)
Condicionador de ar tipo janela (Não residencial)	8.62	100.00	8.62
Motores	9.11	54.00	4.92
		TOTAL	13.54

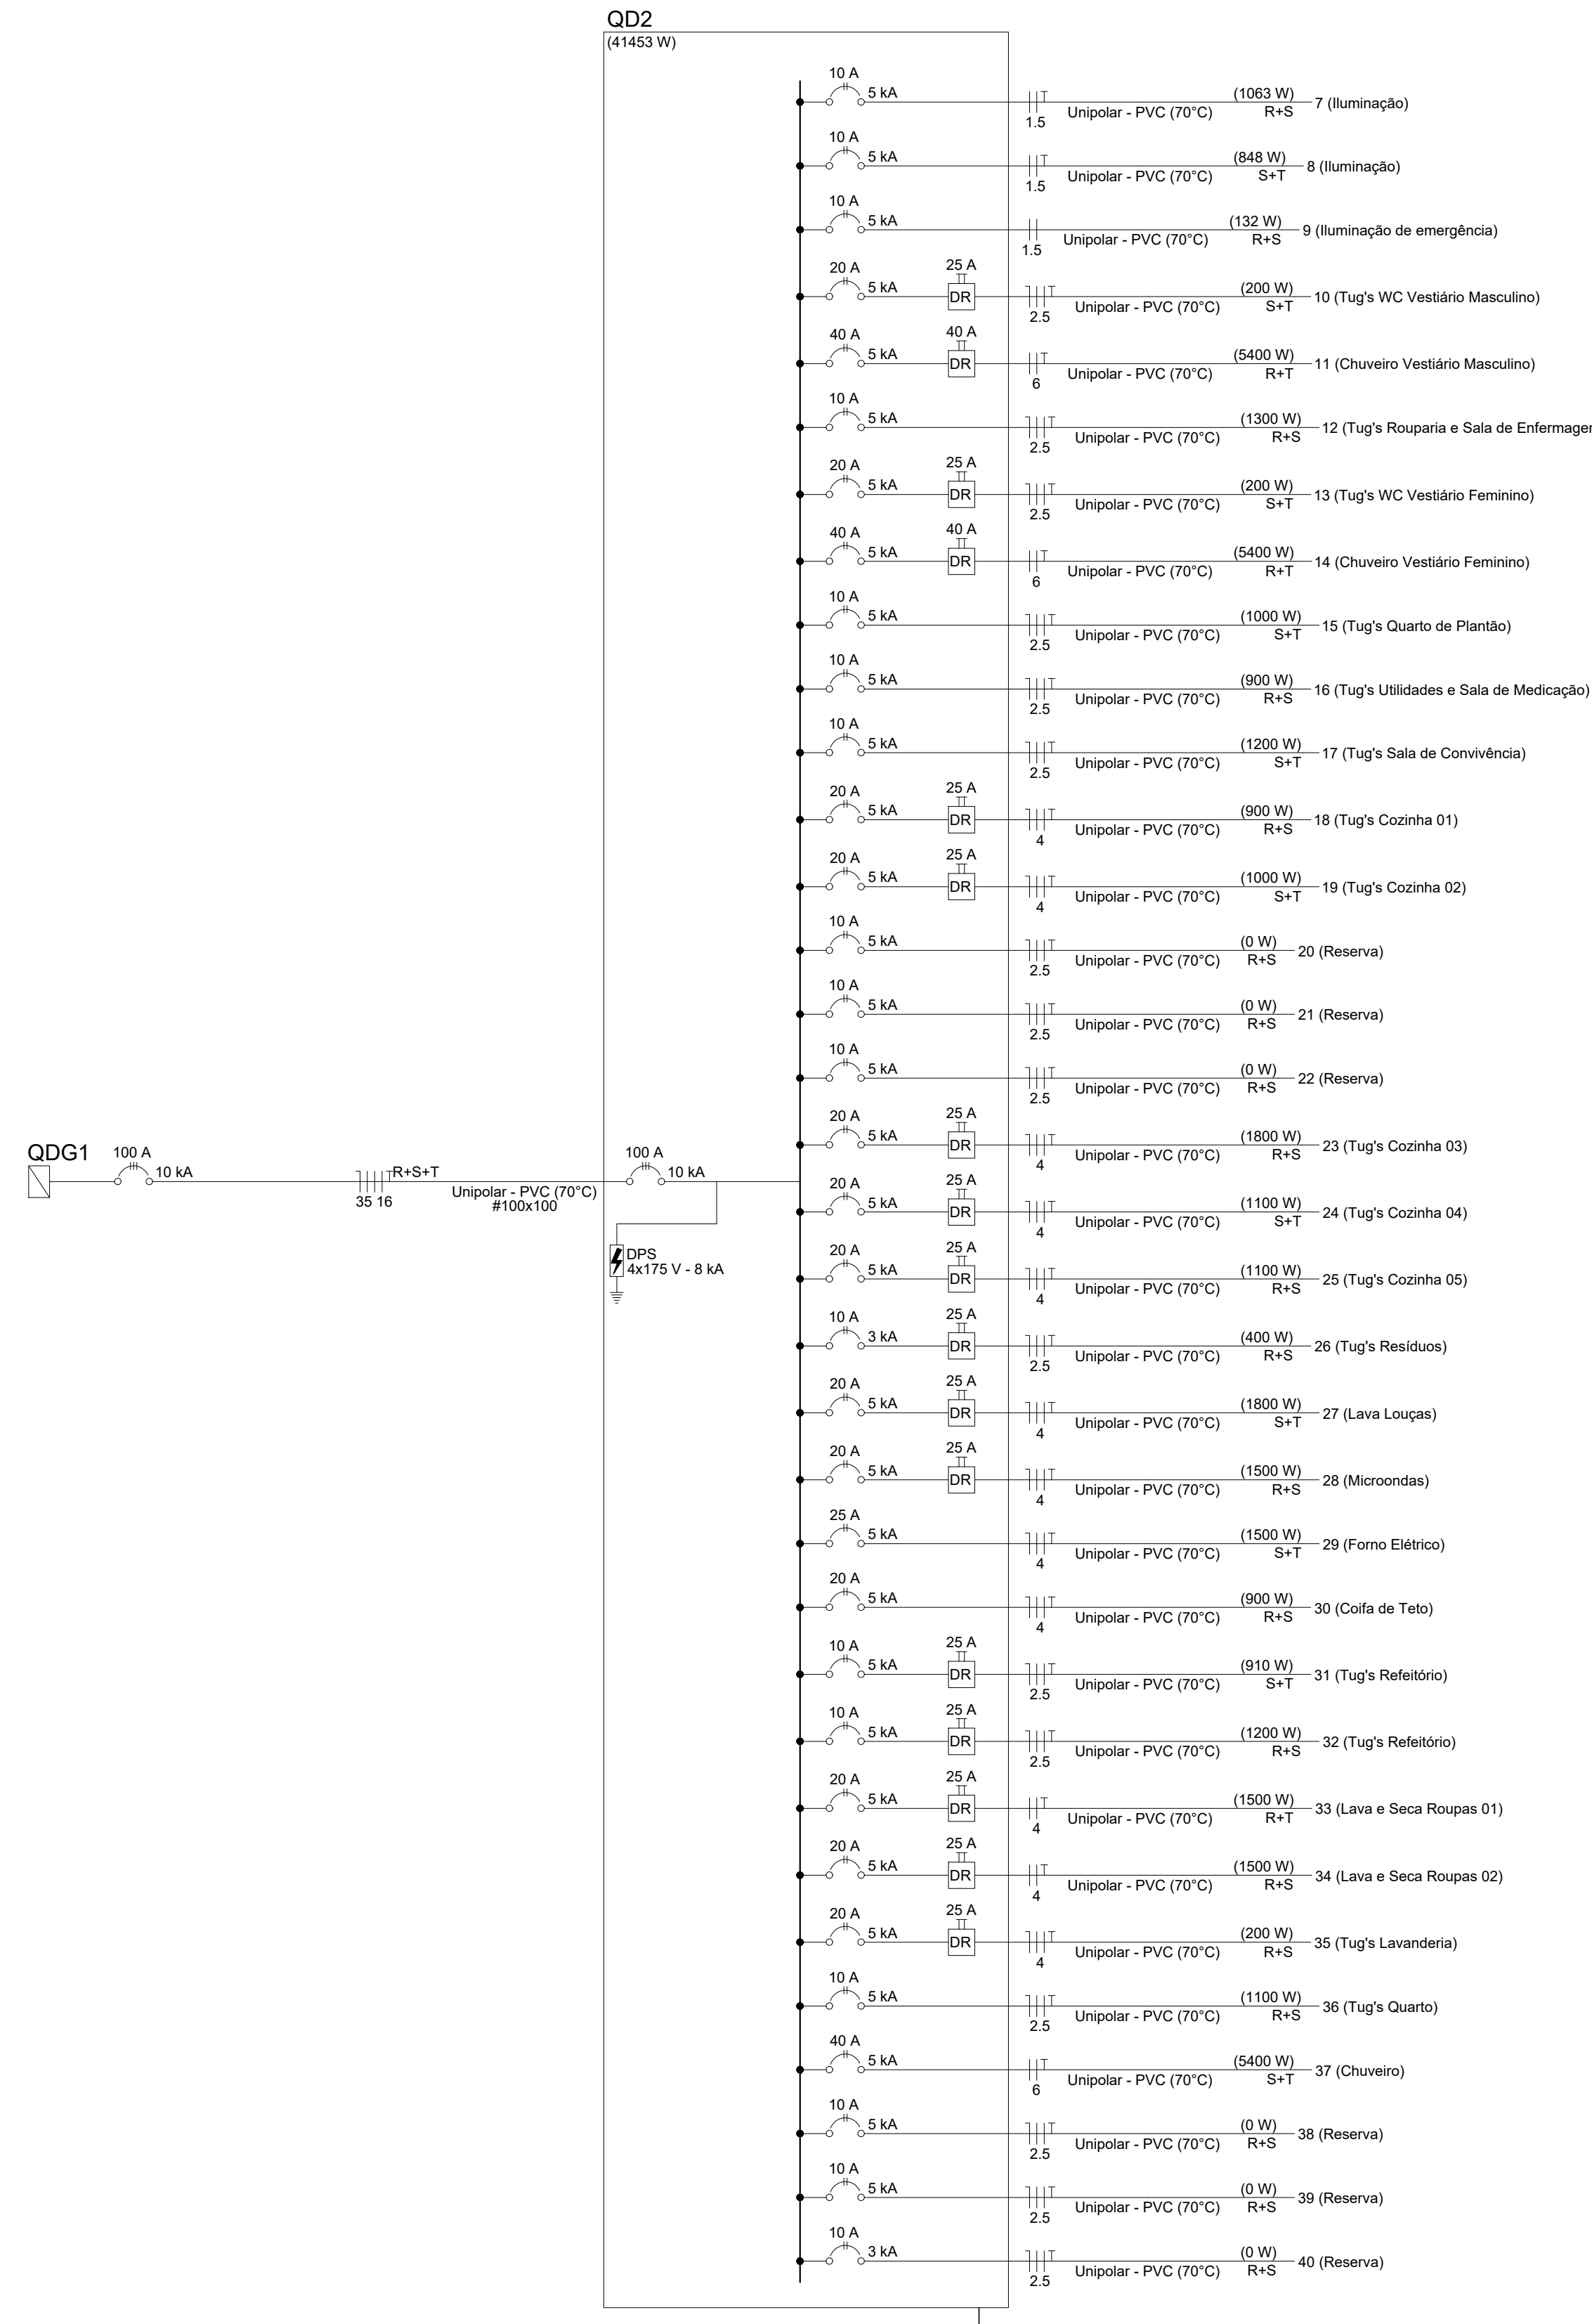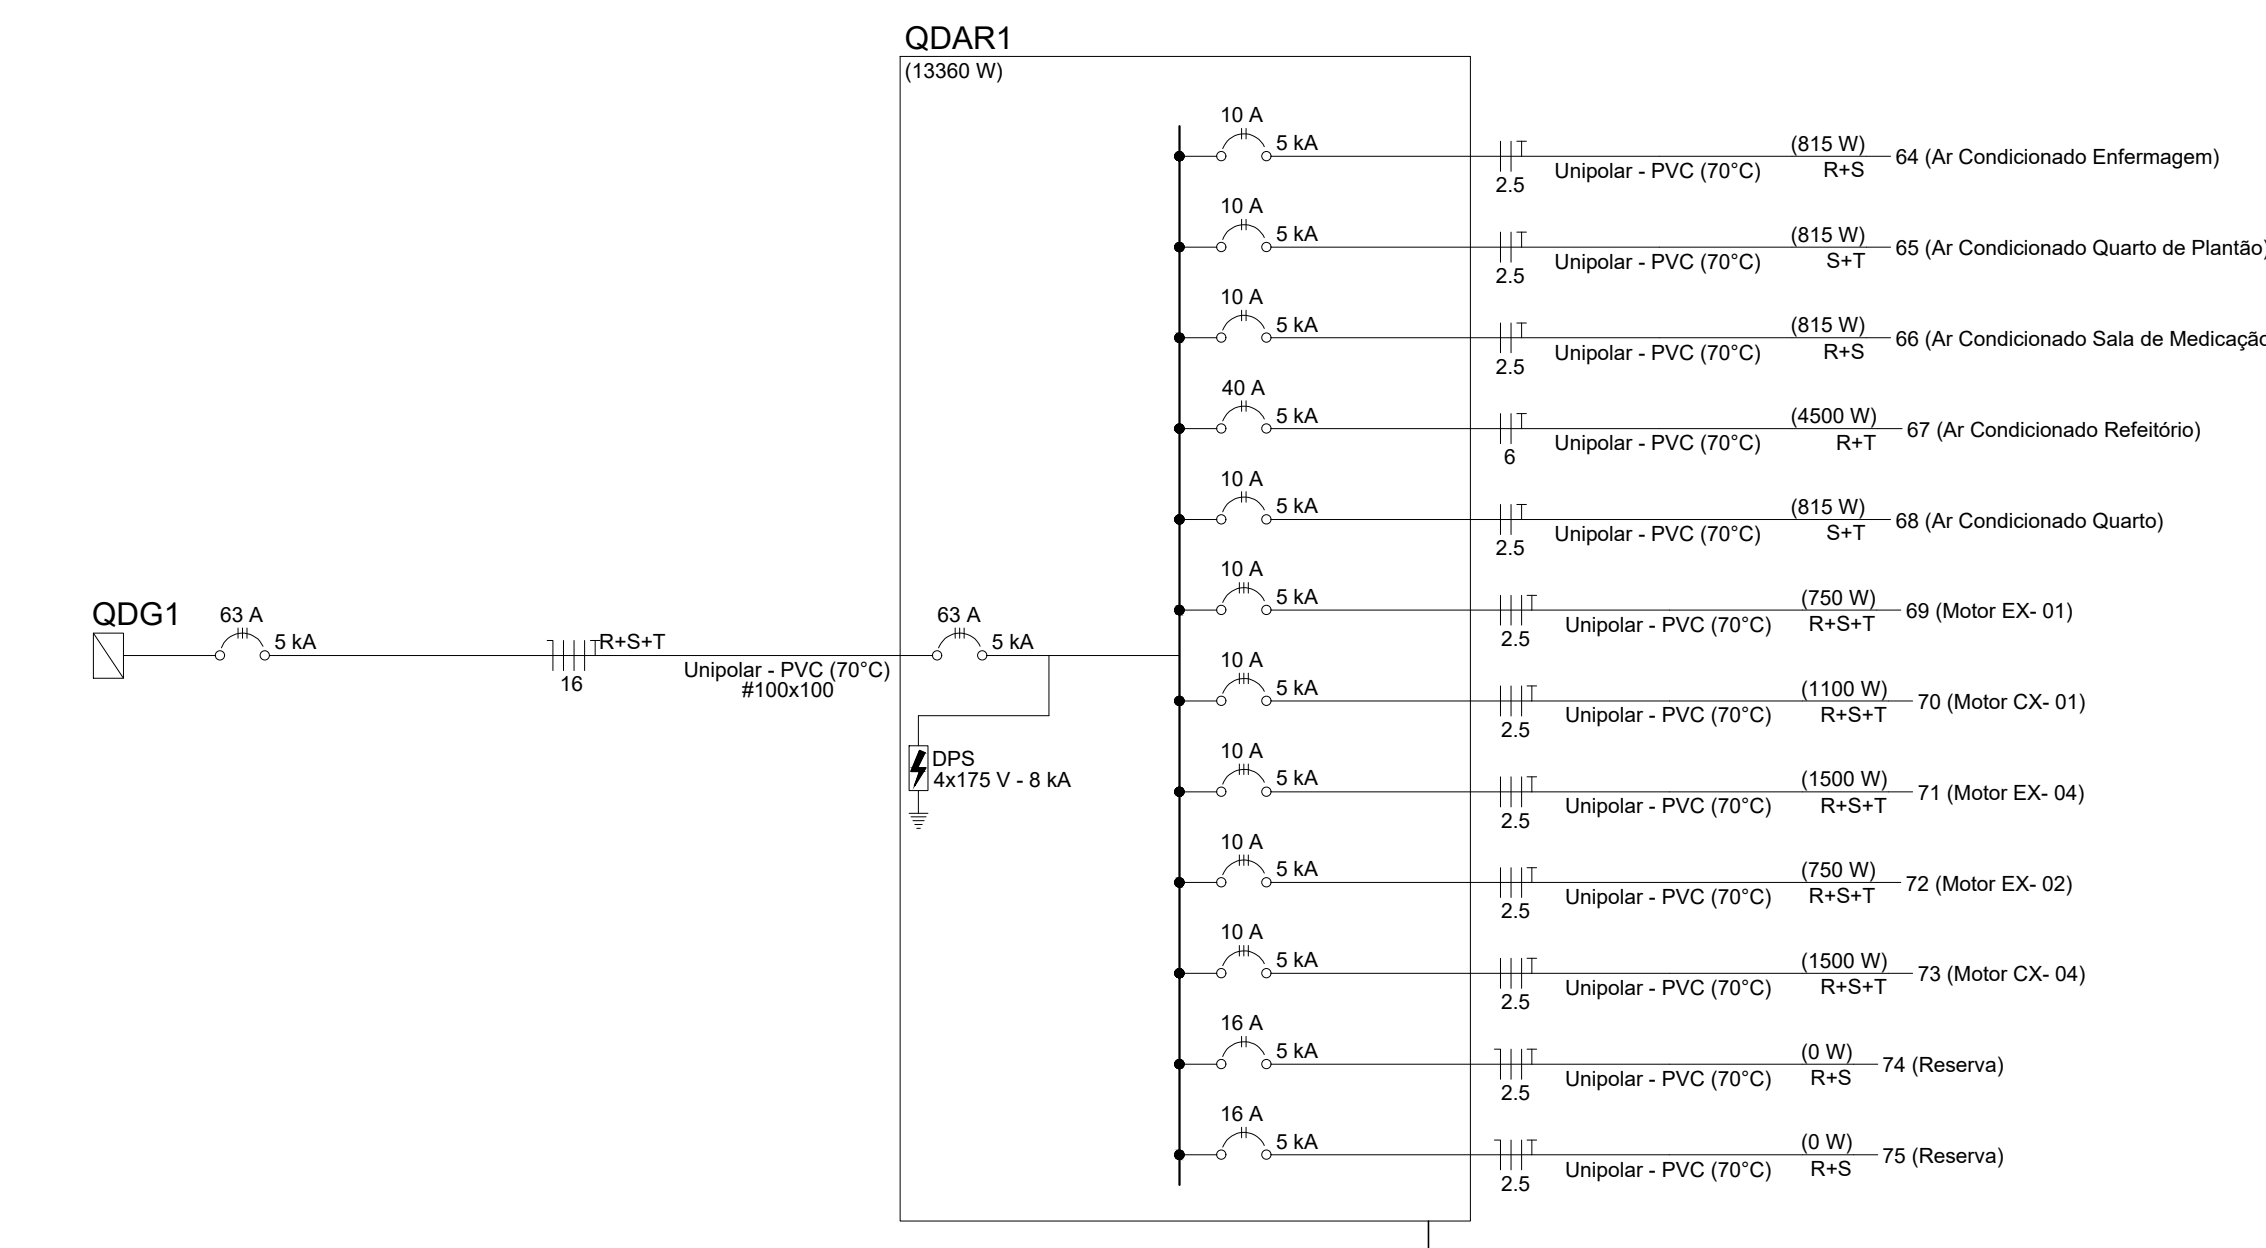

					750	815	1050																
64	Ar Condicionado Enfermagem	F=F+T	B1	220 V	1			906	815	R-8	408	408				1,00	0,70	5,9	41	2,5	24,0	5	0,03
68	Ar Condicionado Quarto	F=F+T	B1	220 V	1			906	815	R-8	408	408				1,00	0,70	5,9	41	2,5	24,0	5	0,03
74	Reserva	2-F+H+T	B1	220V/12 V				0		R-8						1,00	0,00	0	0	2,5	21,0	5	0,00
75	Reserva	2-F+H+T	B1	220V/12 V				0		R-8						1,00	0,00	0	0	2,5	21,0	5	0,00

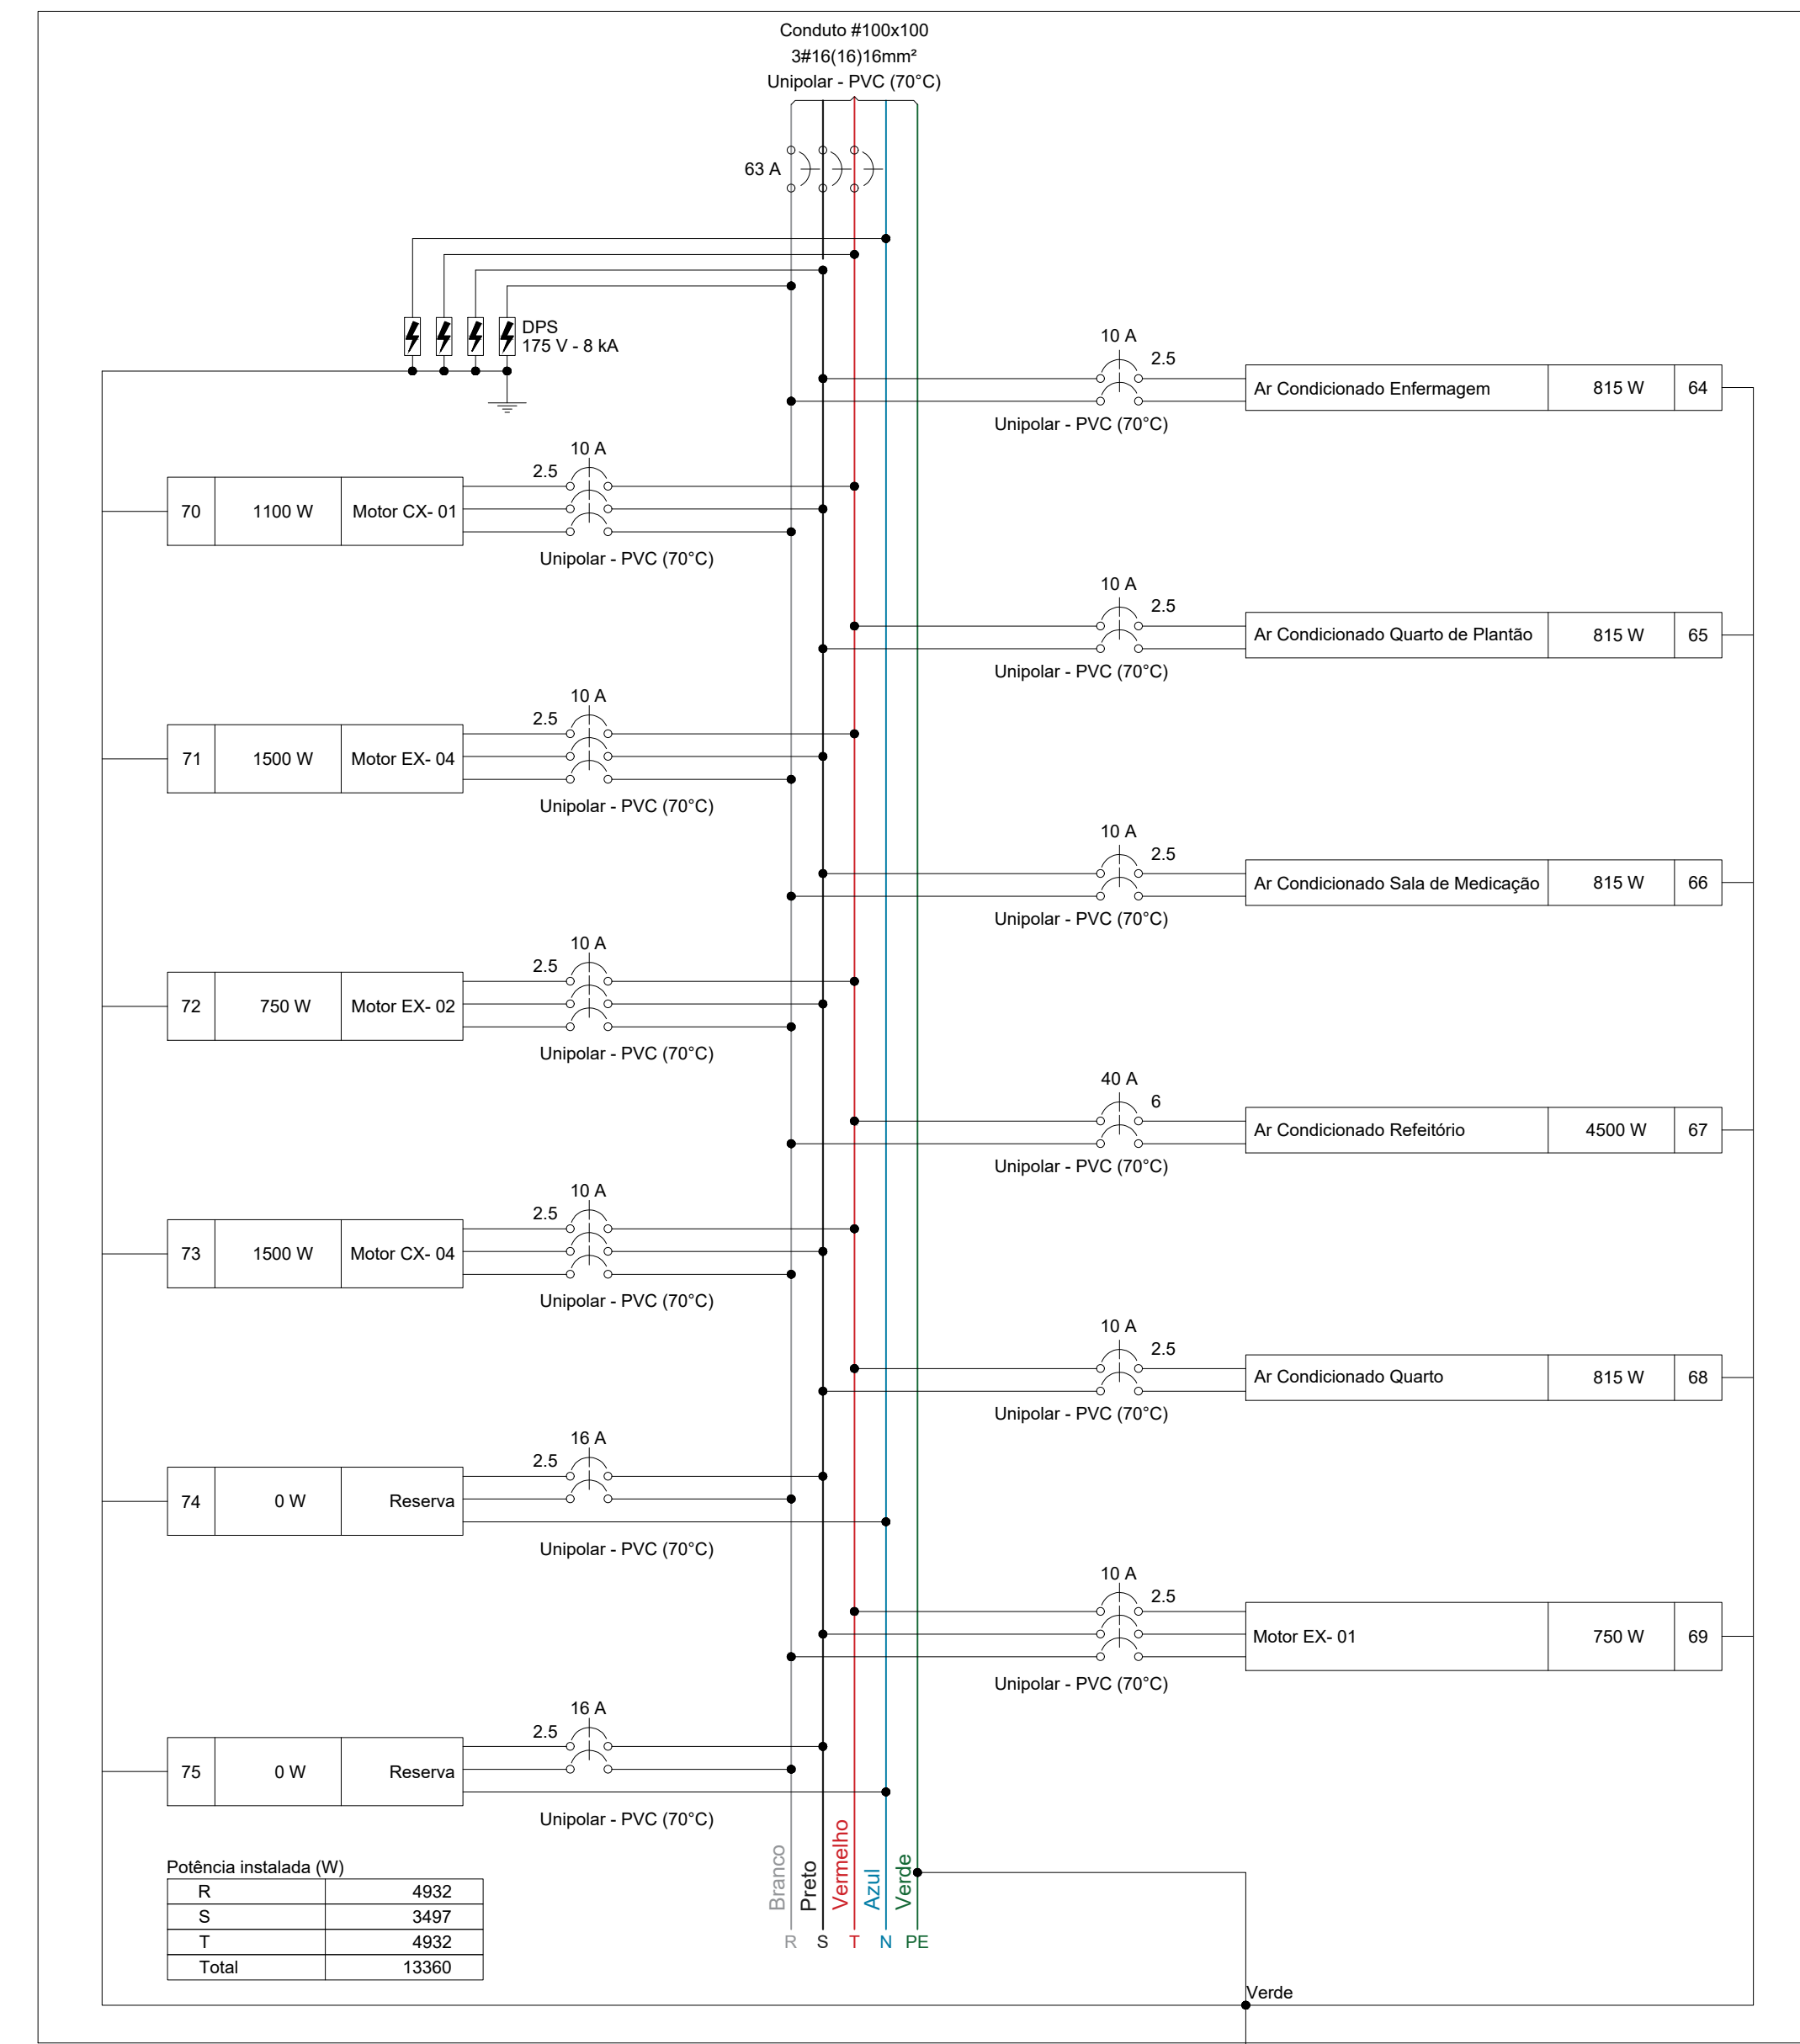

NOTA 01

PLOTRAR COLORIDO

ASSINATURAS E CARIMBOS DO ENTE - APROVAÇÃO E EXECUÇÃO			PLANTA CHAVE DE SITUAÇÃO	
RO1	10/04/2025			
RO0	07/03/2025			
REVISÃO	DATA	EMISSÃO INICIAL	DESCRIÇÃO	
TÍTULO DO PROJETO CENTRO DE ATENÇÃO PSICOSSOCIAL I e II MINISTÉRIO DA SAÚDE SECRETARIA DE ATENÇÃO ESPECIALIZADA À SAÚDE CEF1 00.334.544/0109-03 INSCRIÇÃO Secretaria de Atenção Especializada à Saúde Esplanada das Ministérios Bloco G Edifício Sede - Ministério da Saúde CEP 70.059-900 - Brasília- DF				
TÍTULO DA PRANCHA			DESCRIÇÃO	
PROJETO ELÉTRICO			ELÉTRICO ART	
DESCRIÇÃO DA ETAPA			FOLHA Nº: 09/10	
QUADROS DE CARGAS DO PAVIMENTO TERREO				
NOME: PRANCHA - ARQUIVO JÚLIA VILELA DE FARIAS	REVISÃO	UNIDADE	07/03/2025	ESCALA: INDICADA
	RO0	CM 1/E	313914D	
AUTORIA INTELCTUAL			REGISTRO	FOLHA AD 114,80 x 94,19