



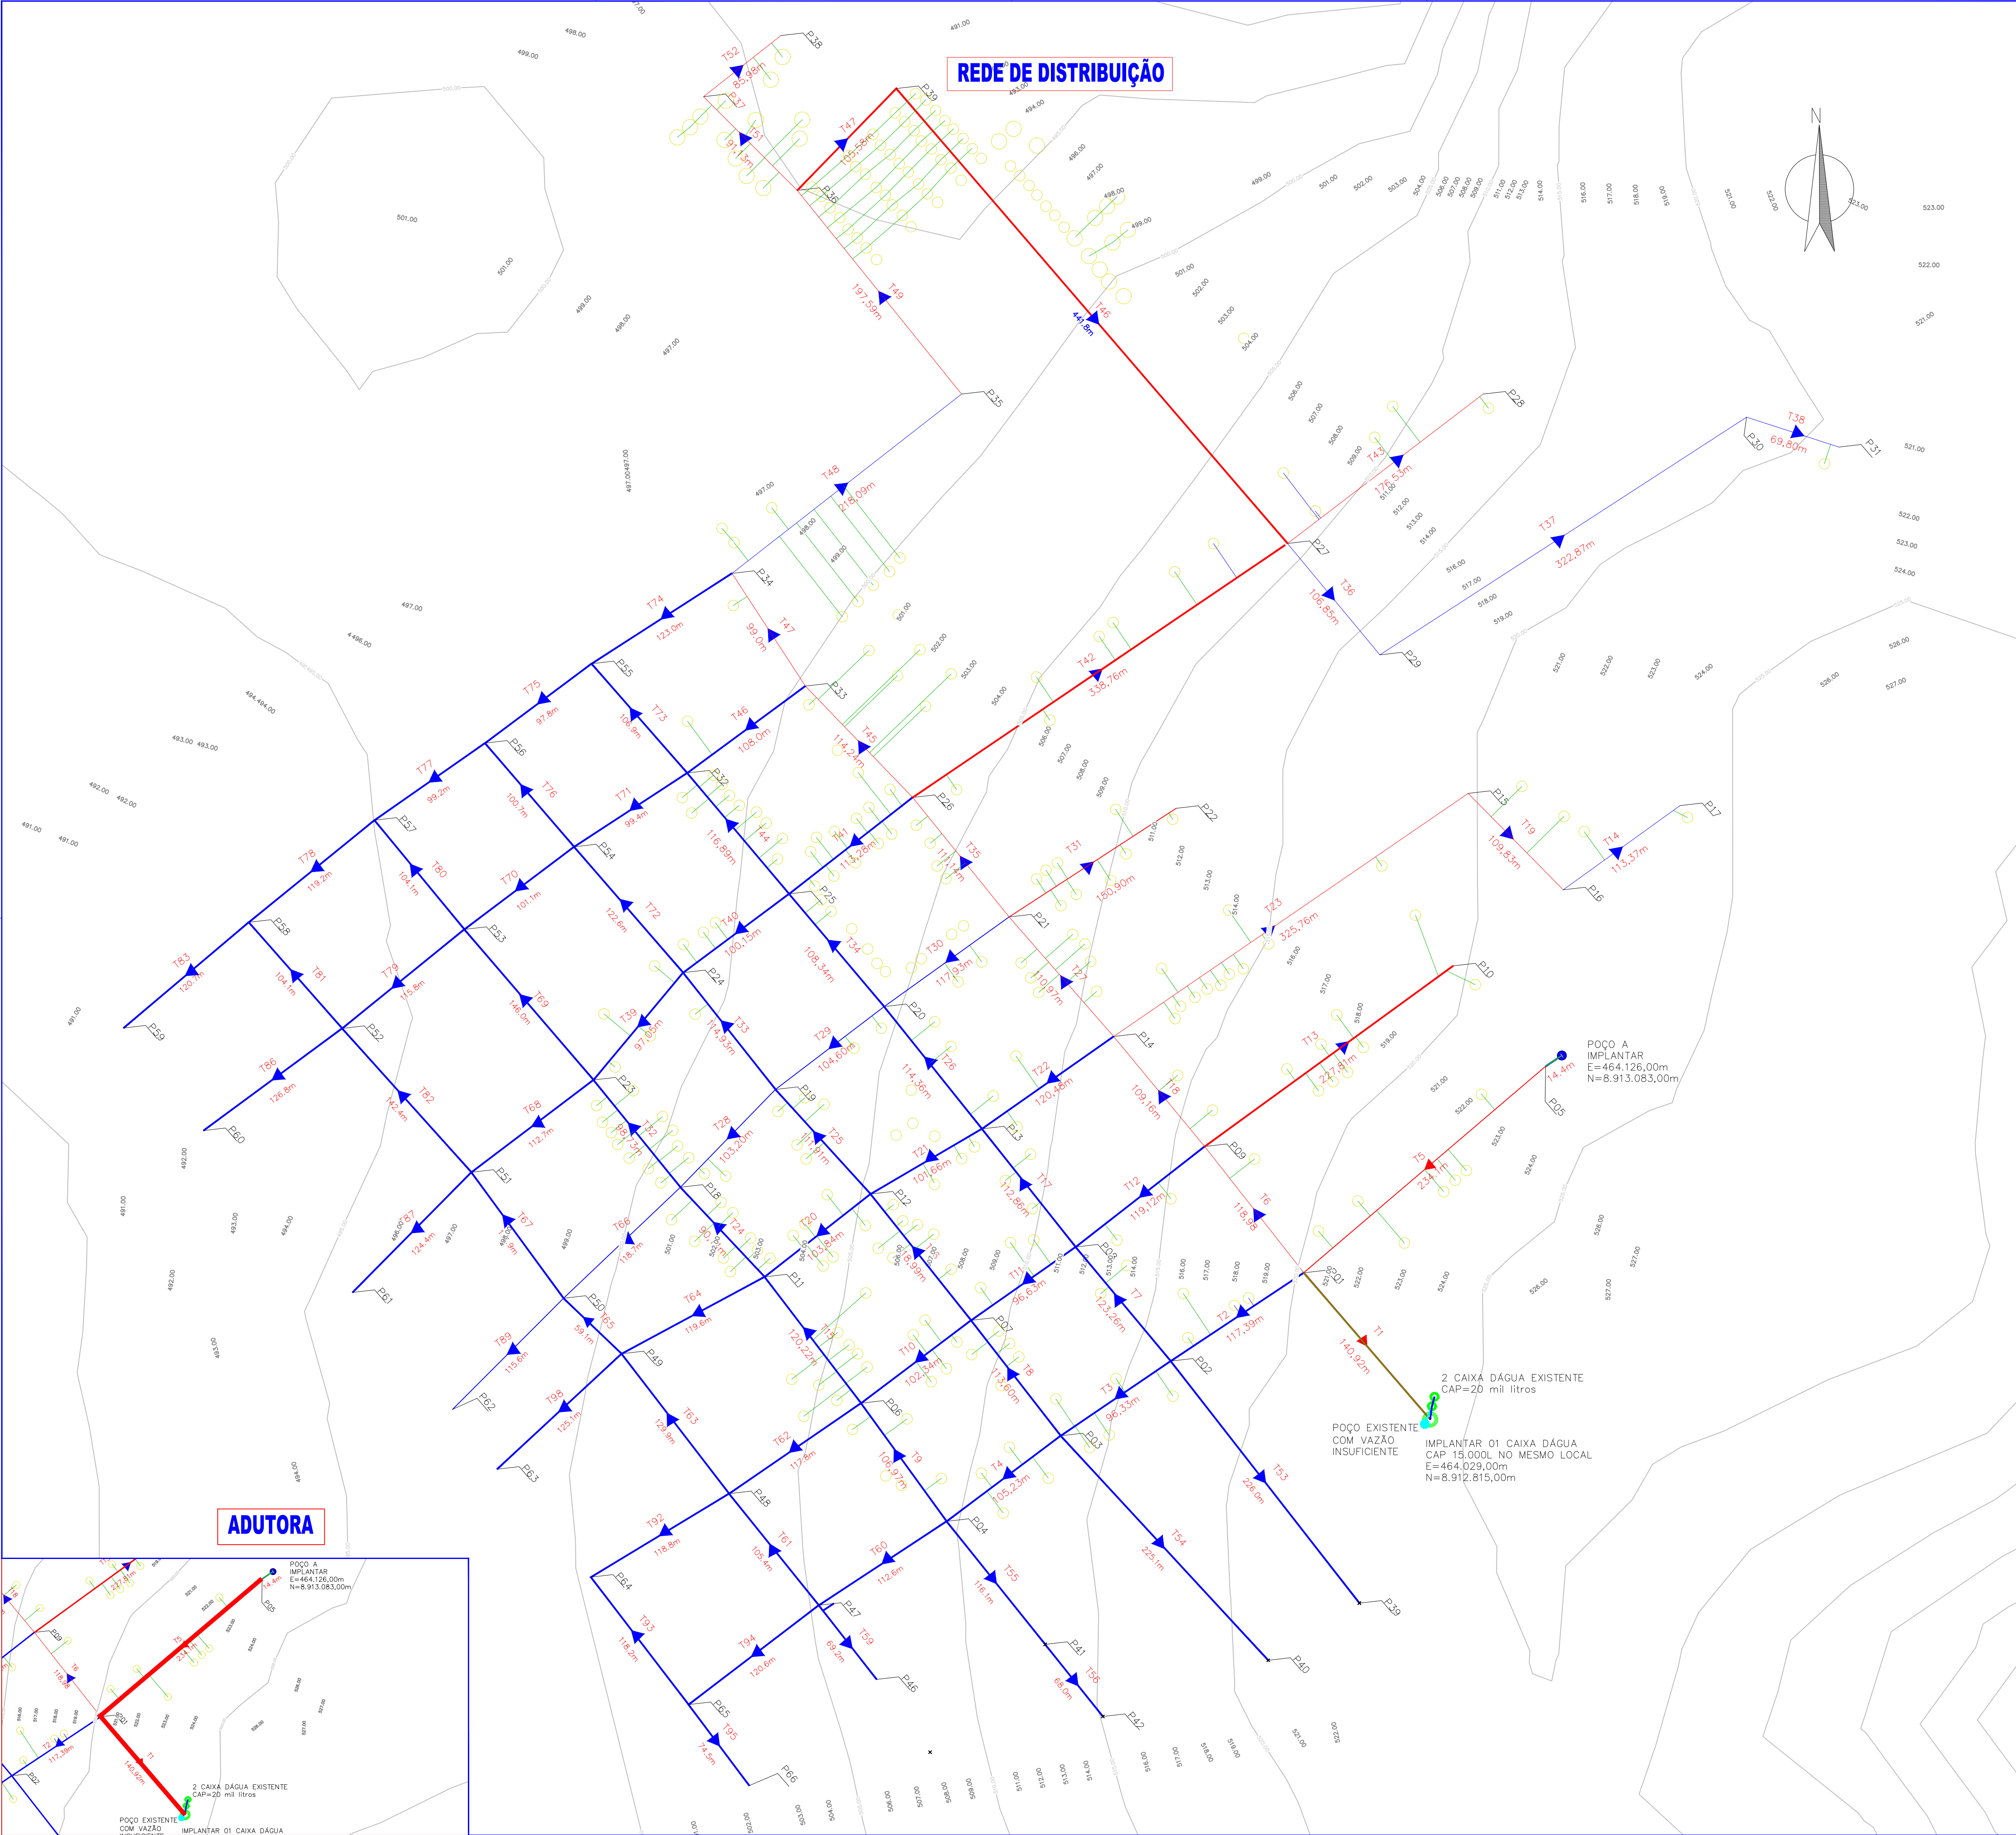

REDE PROJETADA	REDE EXECUTADA	ADUTORA PROJETADA	DADOS - NO	POSTE
DN50/PVC PBA/CL12		DN50/PVC PBA/CL15	cota terreno prof. NO cota vaia vaia NO COTA TERRENO	
POÇO	RESERVATÓRIO D'ÁGUA	CHUVAZ	REGISTRO DE GAVETA	SENTIDO DO FLUXO

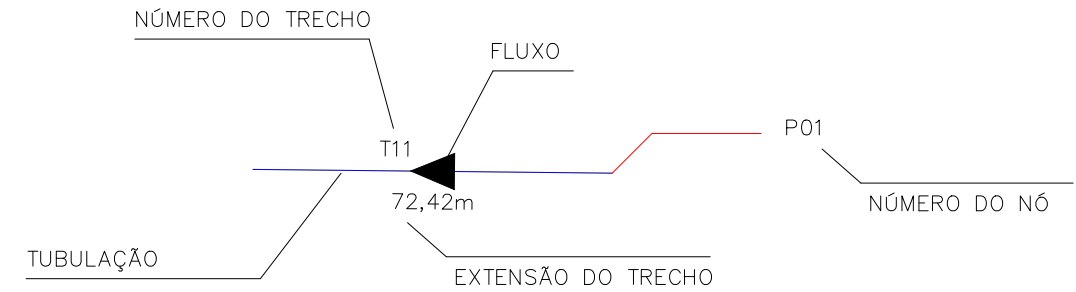

CARIMBOS

Assinado digitalmente por Emerson
Matheus Marques De Castro:05477729392
ND: C=BR, O=ICP-Brasil, OU=Certificado
Digital PF A1, OU=Videoconferencia, OU=
47605040000120, OU=AC SyngularID
Multipla, CN=Emerson Matheus Marques
De Castro:05477729392
Razão: Eu sou o autor deste documento
Localização:
Data: 2026.03.31 11:33:46-03'00'
Foxit PDF Reader Versão: 2025.2.1

PROPRIETÁRIO:

PROJETO:

RESPONSÁVEL TÉCNICO:

PREFEITURA MUNICIPAL DE GILBUES - PI

PROJETO	SISTEMA DE ABASTECIMENTO DE ÁGUA	
MUNICÍPIO	GILBUÉS	LOCALIDADE
		BAIRRO SANTO ANTÔNIO
TÍTULO	REDE DE DISTRIBUIÇÃO	PLANTA Nº
		01/01
DATA	ABRIL/2018	ESCALA
		1/500
		VISTO