




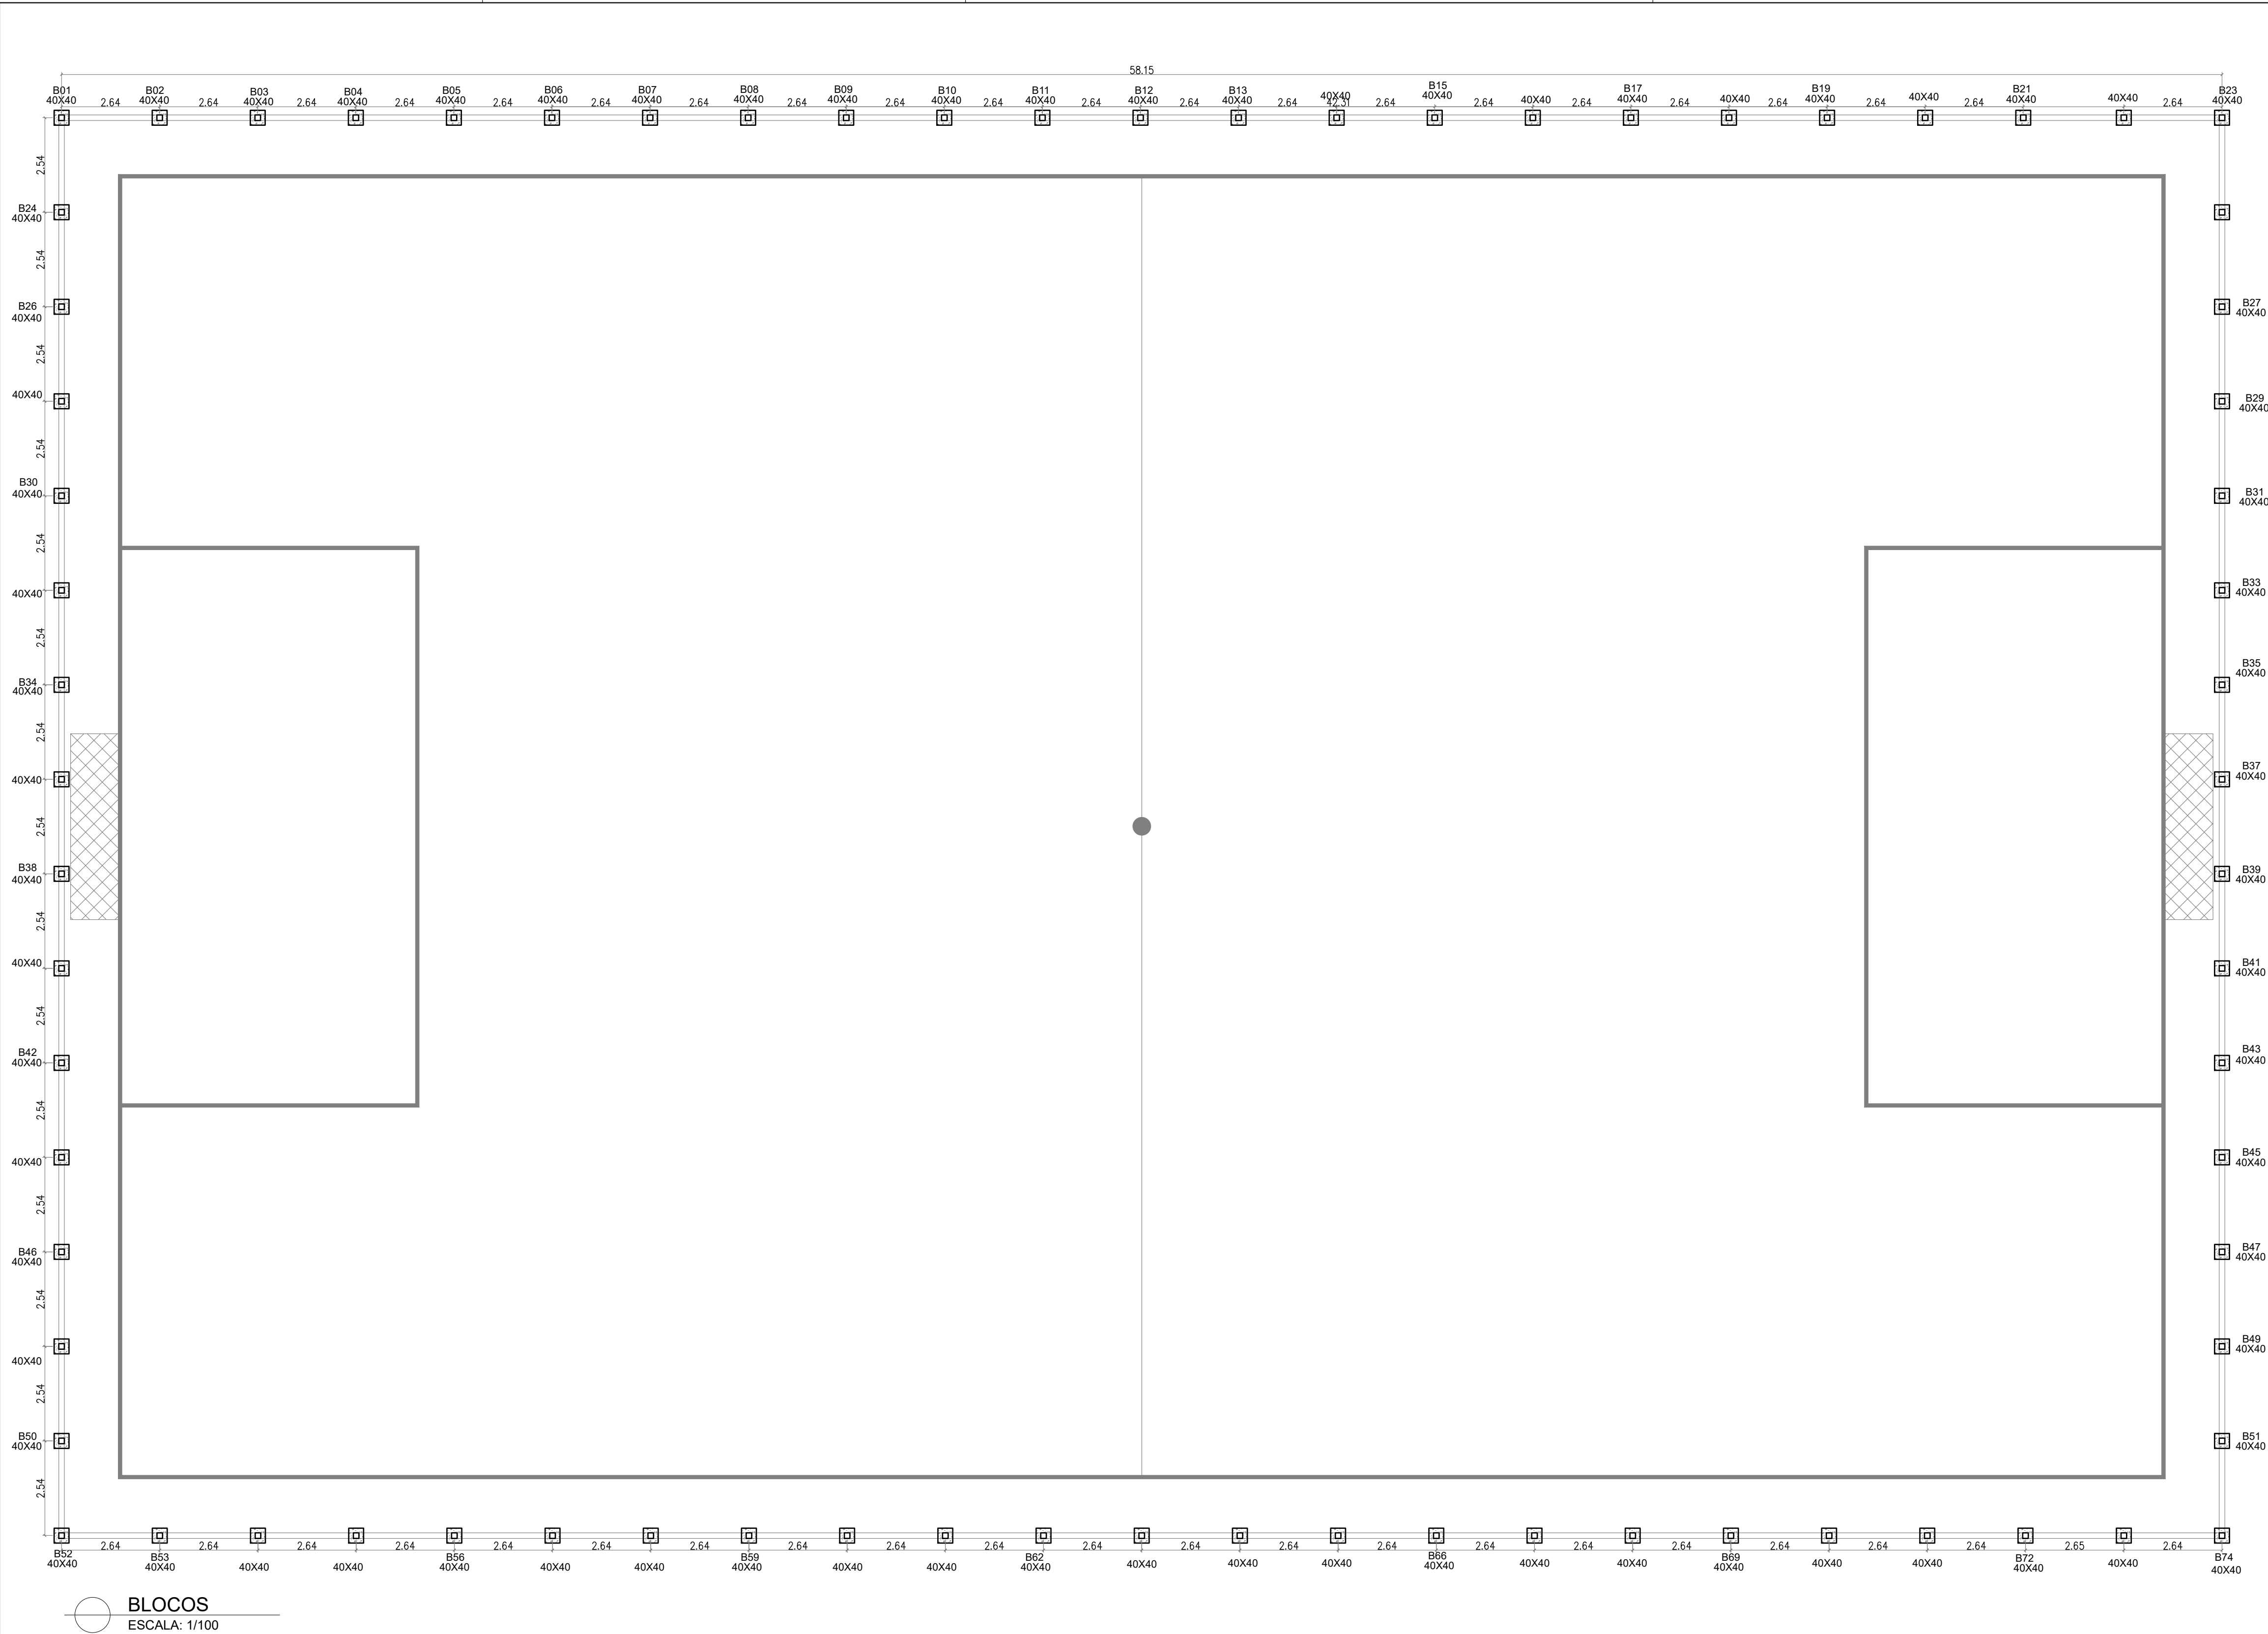


BLOCOS
ESCALA: 1/100

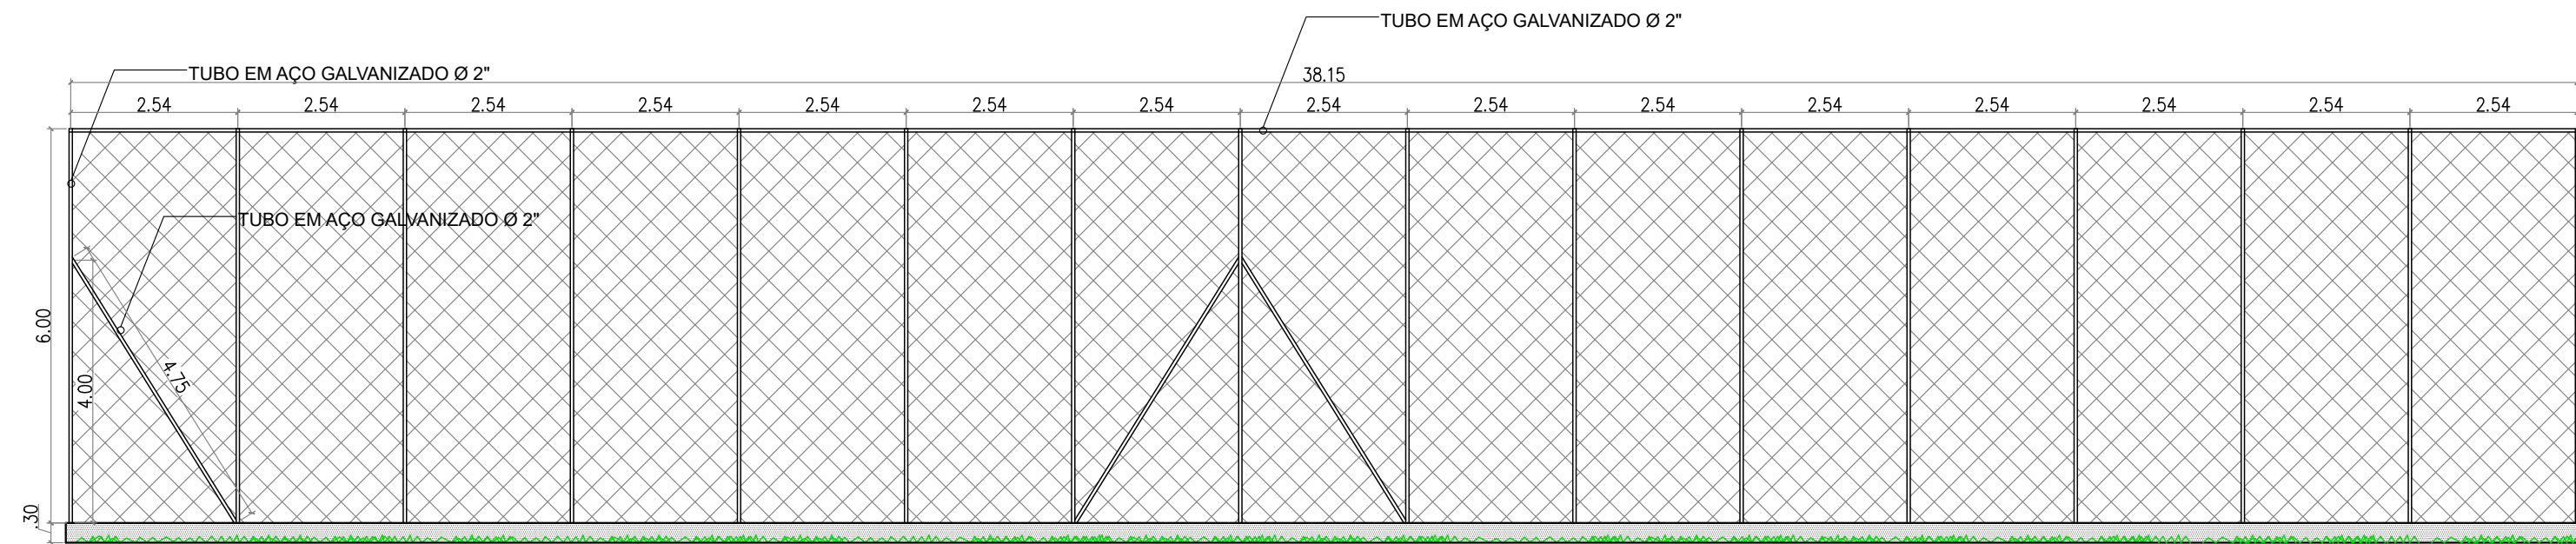


CORTE BB
ESCALA: 1/100

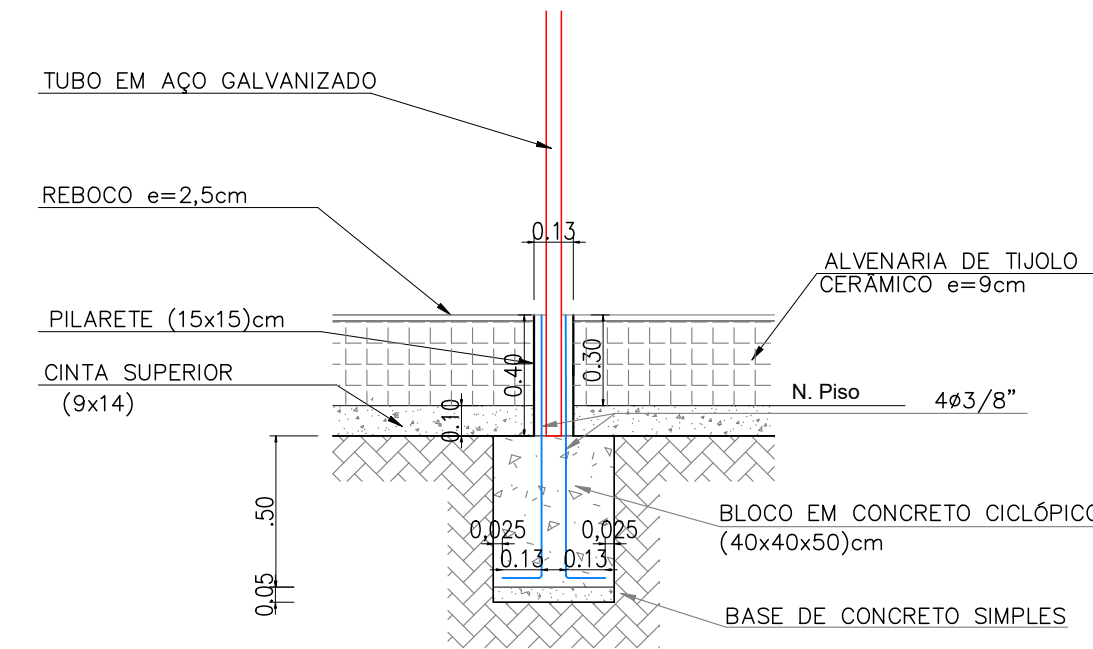


CORTE DO BLOCO E PILARETE
ESCALA: 1/25

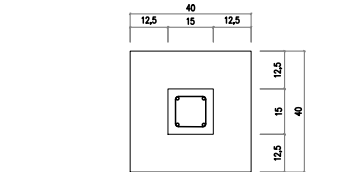

BLOCOS E PILARES
ESCALA: 1/25

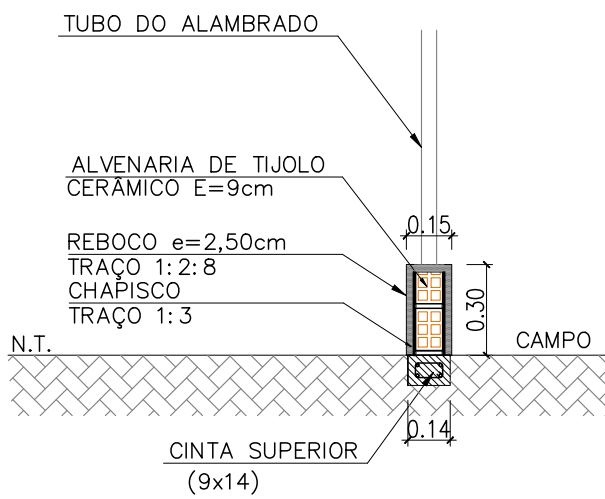


DETALHE DAS FUNDAÇÕES DA MURETA
ESCALA: 1/25

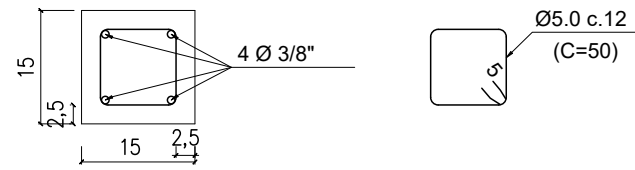

DETALHE FERRAGENS (15x15)
ESCALA: 1/10

PREFEITURA MUNICIPAL DE TUCUATÁ DO PIAUÍ

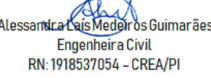PROJETO:	CONSTRUÇÃO DE UM CAMPO SOCIETY	LOCAL:	SEDE
DESENHO:	ESTRUTURAL	ESCALA:	INDICADAS
PROJETISTA:	 Alessandra C. de Almeida Engenheira Civil R.N. 191833710-4 - CREA/PI	DADOS DE CAMPO:	DESENHO/CAD:
		PREFEITURA	ALESSANDRA
DATA:	2024	REV.:	00
FORMATO:	A1	PRANCHA N.º:	02/04