
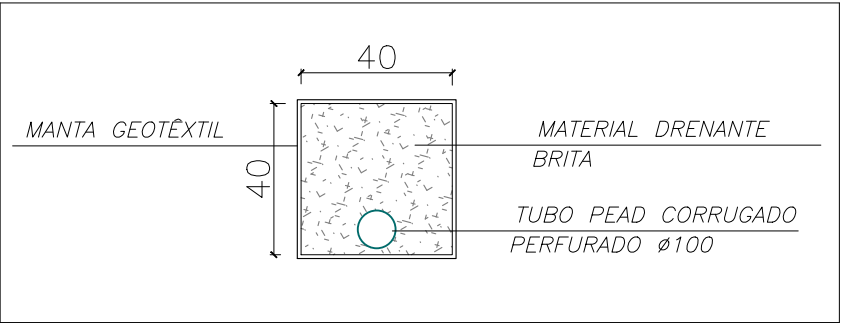
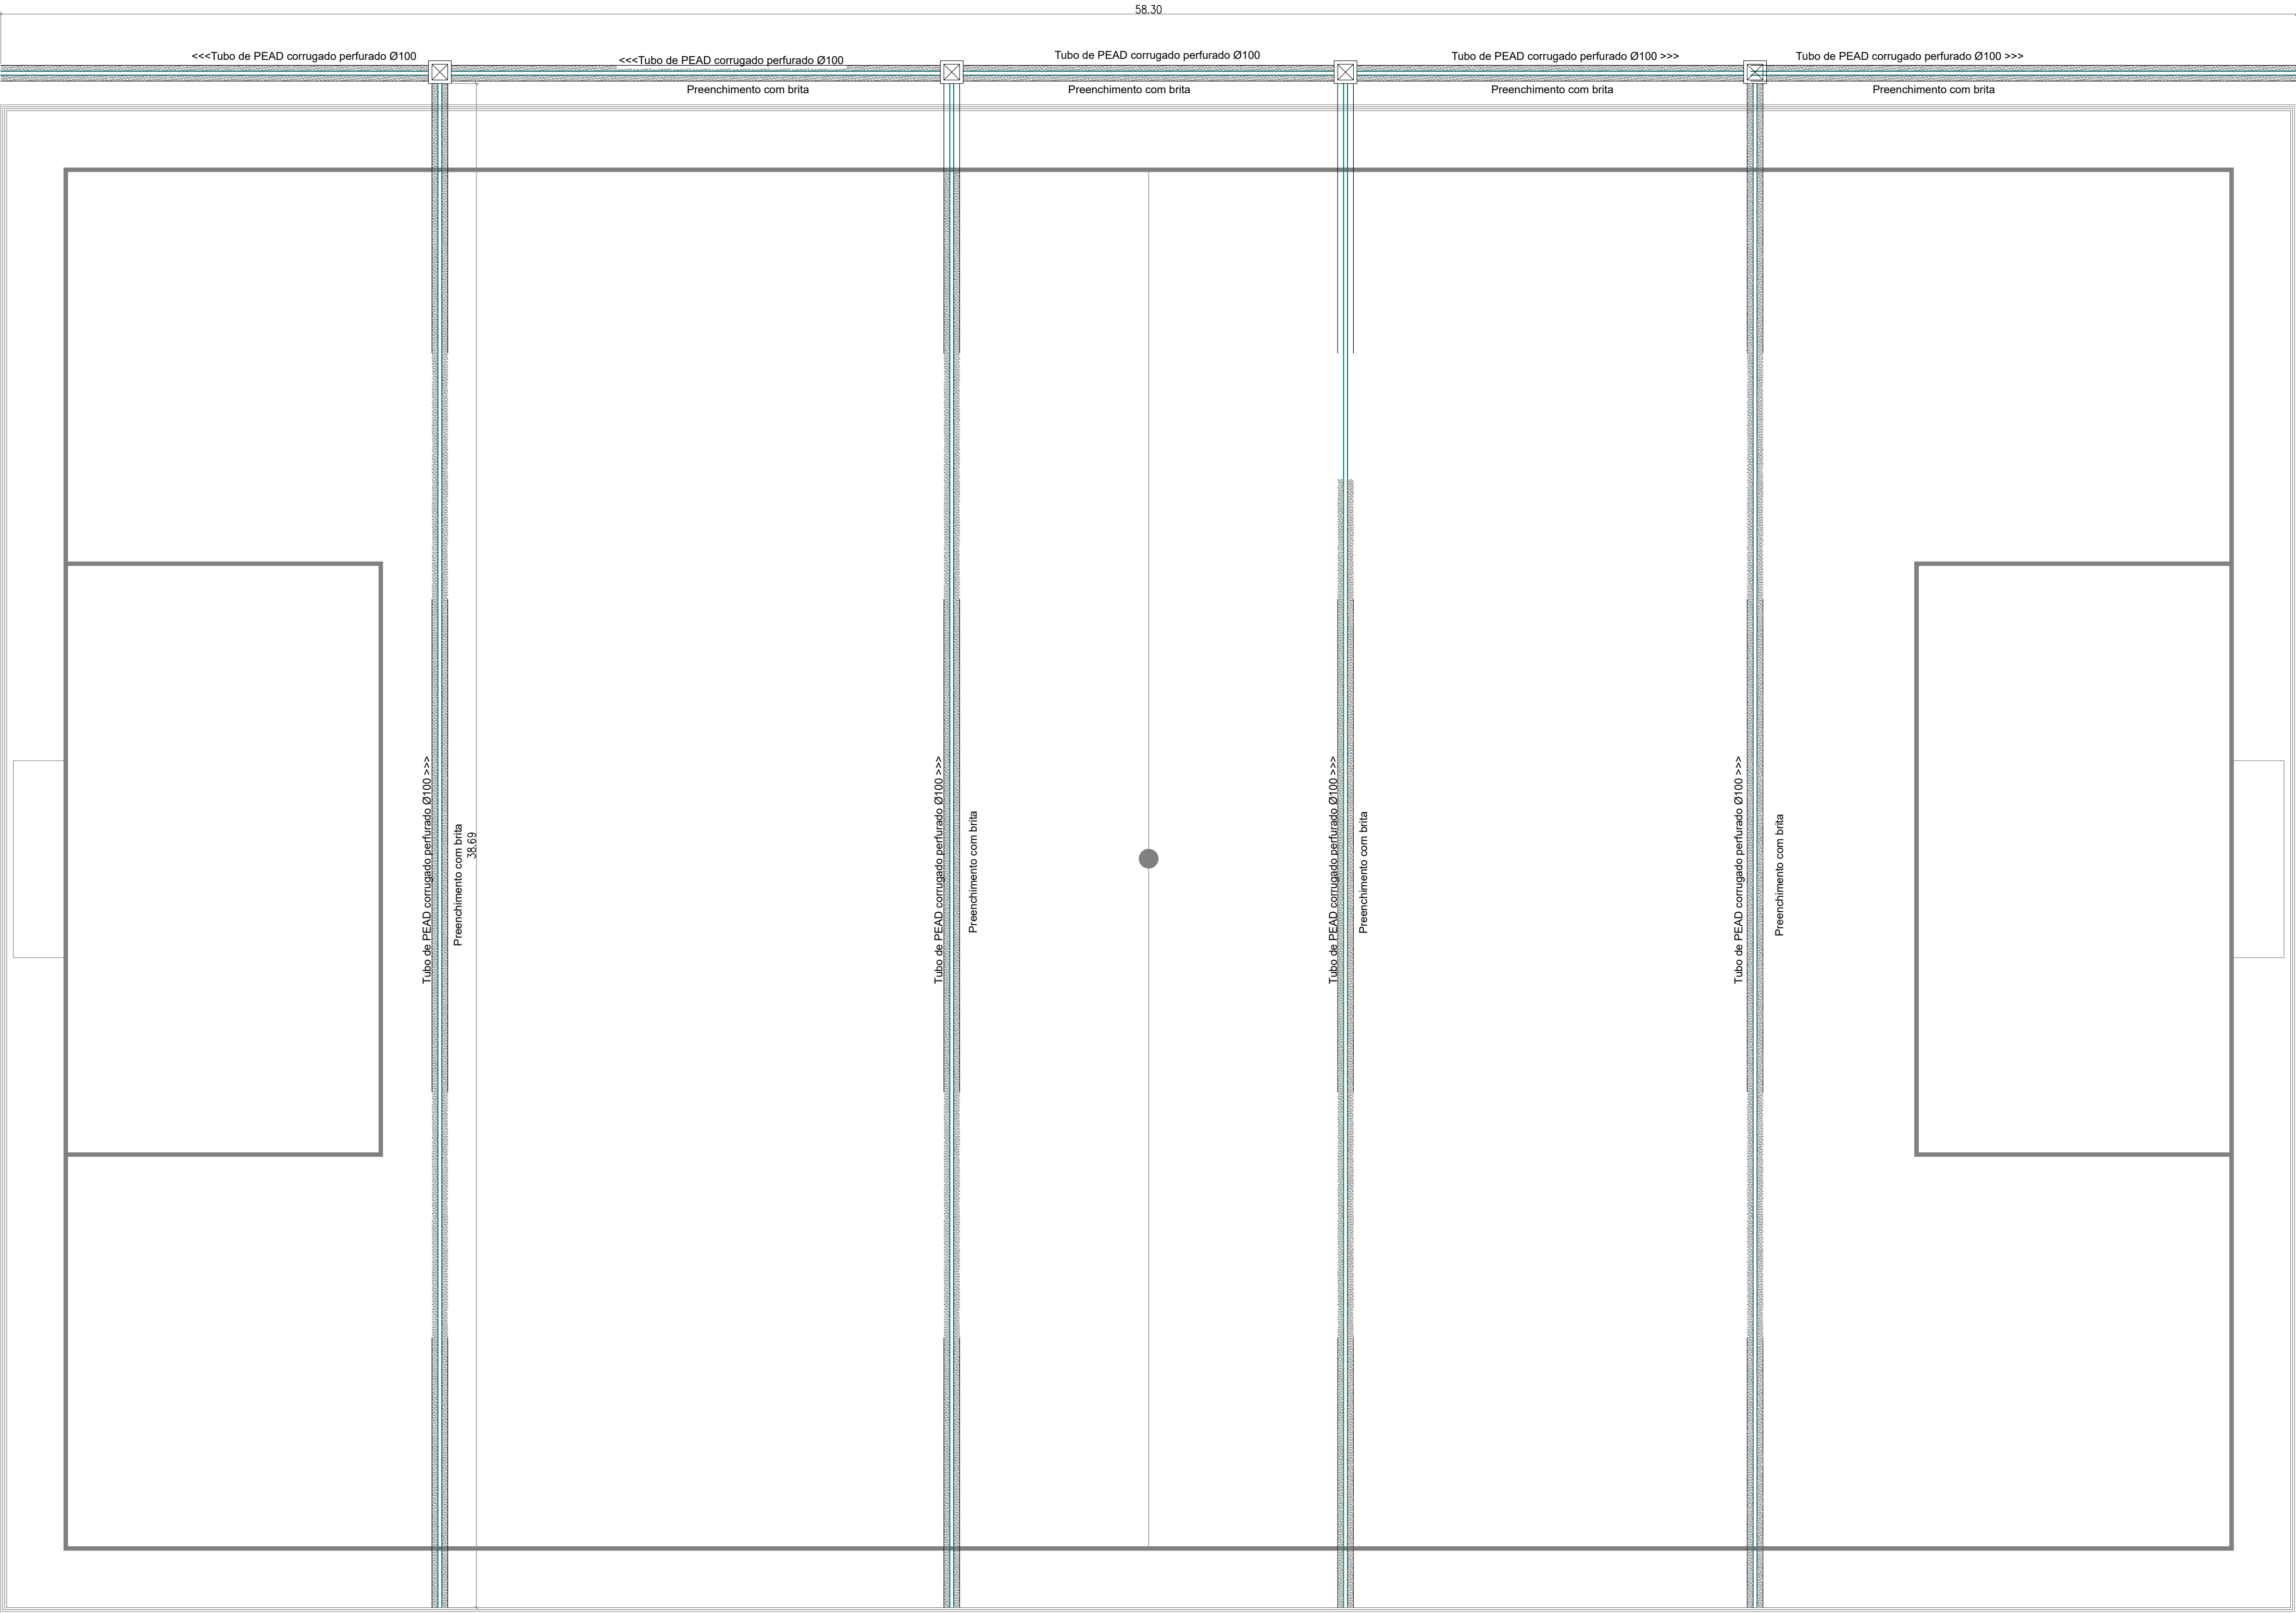


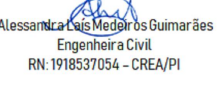

DETALHE DRENO SUPERFICIAL
Sem Escala

DRENAGEM
ESCALA: 1/100

PREFEITURA MUNICIPAL DE TROMBADE DO PIAUÍ			
PROJETO:	CONSTRUÇÃO DE UM CAMPO SOCIETY	LOCAL:	SEDE
DESENHO:	DRENAGEM	ESCALA:	INDICADAS
PROJETISTA:	 Alessandra Figueiredo Engenheira Civil R.N. 19185371054 - CREA/PI	DADOS DE CAMPO:	DESENHO/CAD:
		PREFEITURA	ALESSANDRA
DATA:	2024	REV.:	00
FORMATO:	A1	PRANCHA N.º:	04/04