



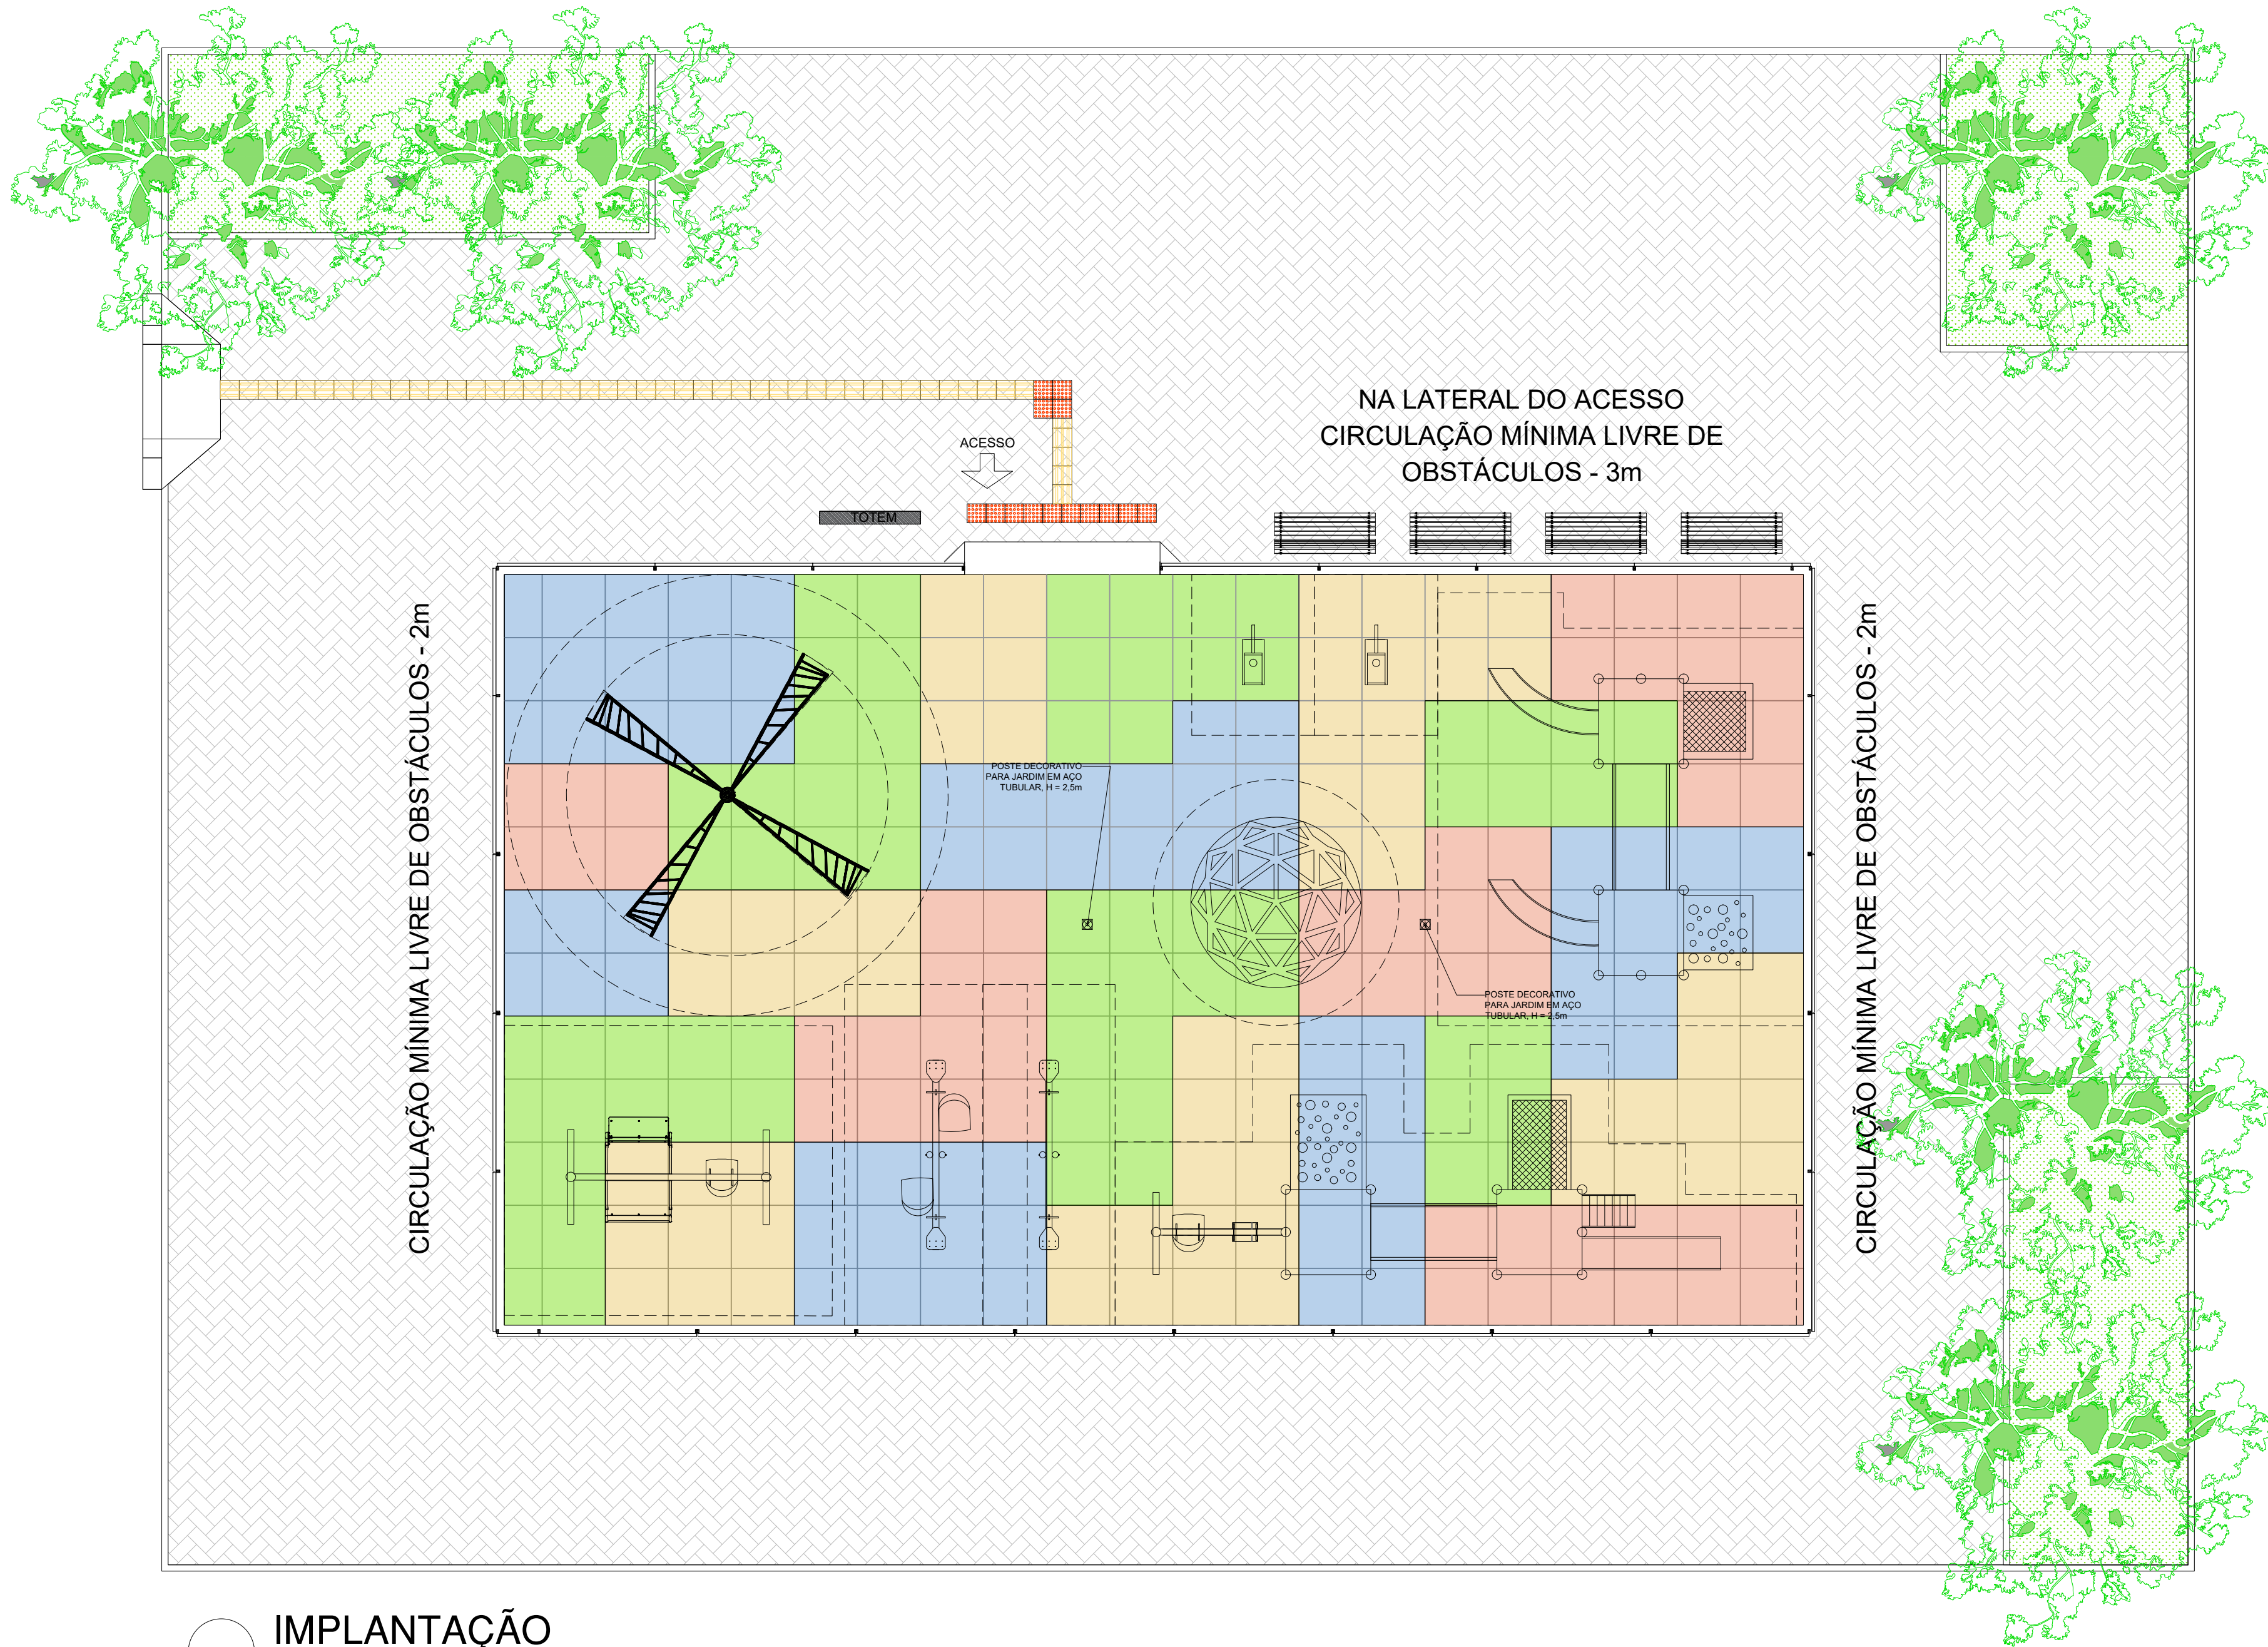



IMPLANTAÇÃO
ESCALA : 1/100

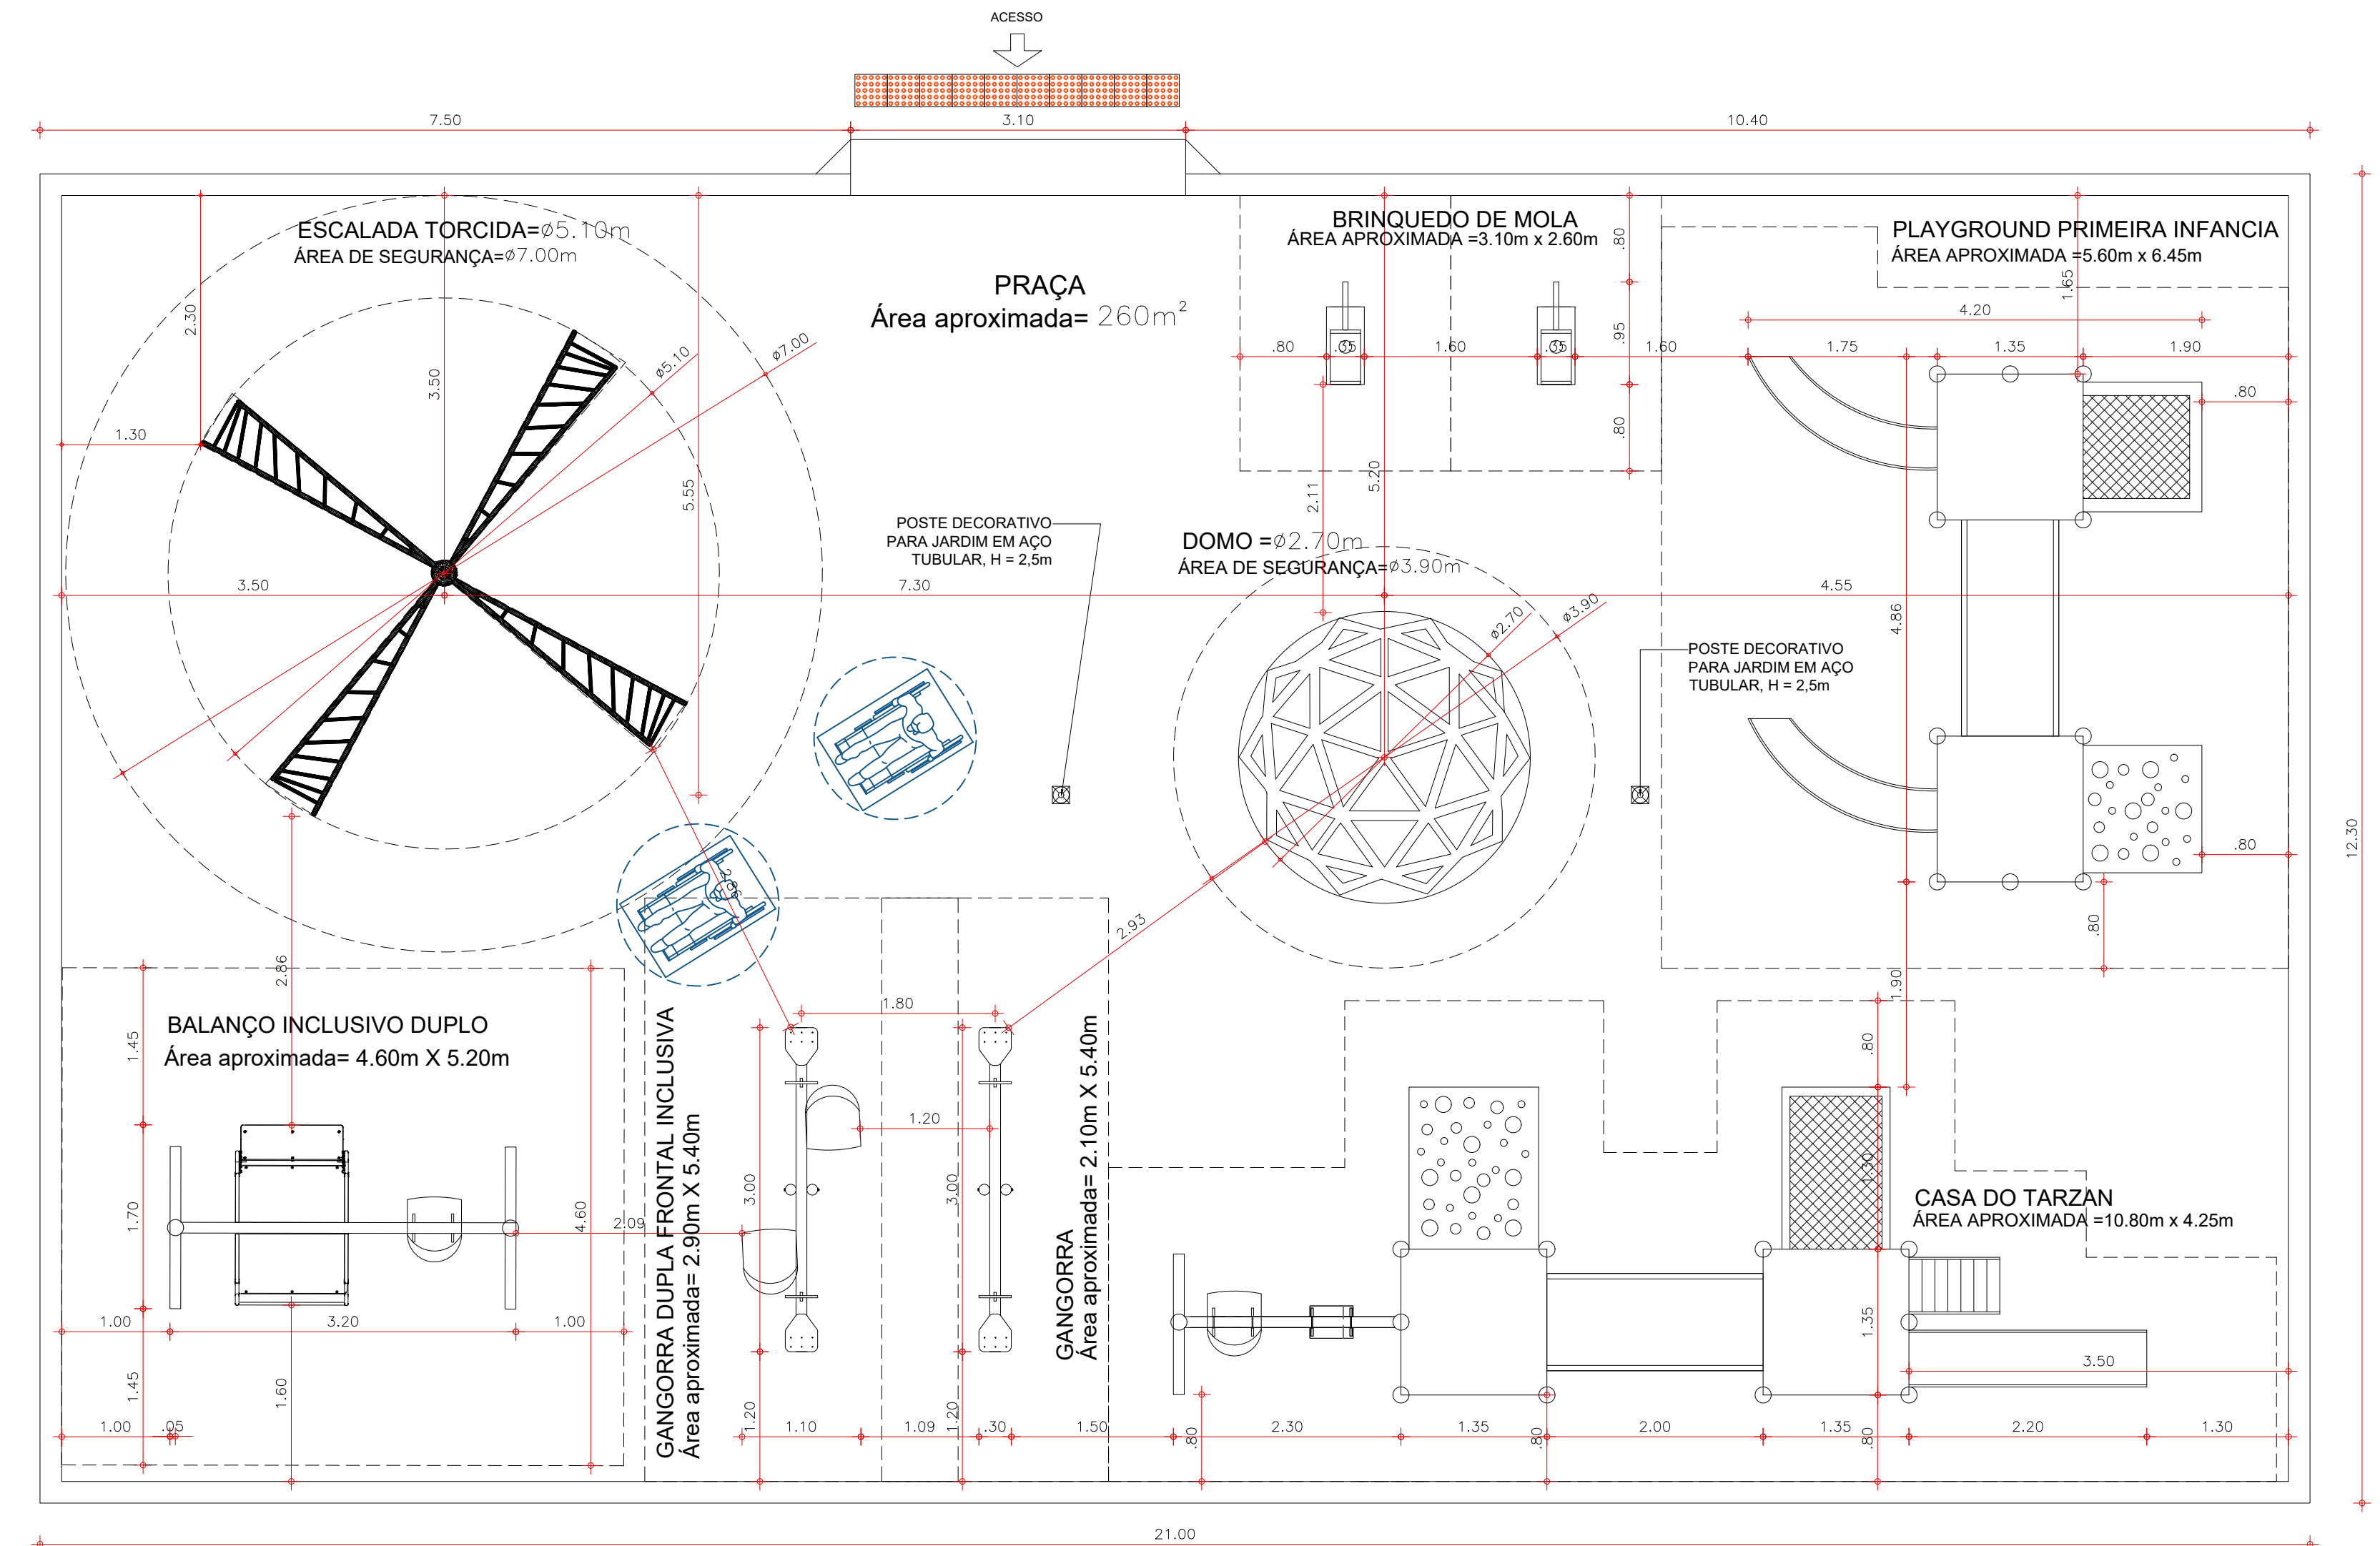

LAYOUT DOS BRINQUEDOS
ESCALA : 1/50

- CONDIÇÕES PARA ESCOLHA DA PRAÇA**
- A praça deve ser indicada pela Prefeitura e deverá atender à todas as condições abaixo:
1. Ser de propriedade do Município ou Estado;
 2. Ser provida de infraestrutura urbana - abastecimento de água, energia e acesso através de via pública;
 3. Deve ser um espaço urbanizado caracterizado como praça: com pavimentação, iluminação pública, paisagismo e mobiliário urbano;
 4. Não pode ser atravessada de forma aérea por rede de distribuição elétrica;
 5. Não pode estar em área com risco de alagamento;
 6. Não pode estar próximo de área industrial;
 7. Piso com declividade máxima de 3%;
 8. Não pode ser limitada por rodovia ou ferrovia;
 9. A praça deverá estar em bom estado de conservação;
 10. Situar-se preferencialmente em zona urbana residencial, próxima à estabelecimentos educacionais de ensino infantil.

- CONDIÇÕES PARA LOCAÇÃO**
1. Deverá ser mantida a inclinação original da praça (mínimo 1% e máximo 3%) de modo a garantir declividade para o correto funcionamento: drenagem (conforme projeto);
 2. A abertura no gradil para o acesso à brinquedopraça deve estar localizada na lateral mais distante possível das vias públicas do entorno da praça, garantindo maior segurança aos usuários;
 3. No local do acesso, o piso acabado da brinquedopraça deverá estar nivelado com o piso existente da praça;
 4. Executar, conforme a ABNT NBR 9050 e 16337, o percurso mais curto e objetivo em piso tátil contínuo ligando a rampa de rebaixo de meio-fio existente ao acesso da brinquedopraça;
 5. Caso necessário, executar rampa de rebaixo de meio fio, conforme projeto padrão e ABNT NBR 9050;
 6. Caso existam árvores no local da implantação, prever canteiros com dimensão compatível com o porte e espécie, considerando no mínimo as dimensões de 1,00m x 1,00m e buscando um melhor encaixe na paisagem do local;
 7. Caso necessário, executar a demarcação de canteiros existentes, recapeamento de bancos e outros elementos construtivos existentes, desde que aprovado e autorizado pelo município;
 8. Caso o local indicado seja uma praça de igreja, propor uma locação o mais distante possível dos acessos da igreja;
 9. Sempre que possível, buscar harmonizar o desenho da brinquedopraça com o seu entorno;
 10. Caso necessário, modificar o formato da brinquedopraça desde que sejam obedecidos os espaçamentos mínimos de segurança para cada brinquedo (ver ao lado);
 11. A gangorra inclusiva deverá estar localizada o mais próximo possível do acesso da brinquedopraça.
- A locação da brinquedopraça e intervenções necessárias deverão ser aprovadas pelo município antes do início da execução;

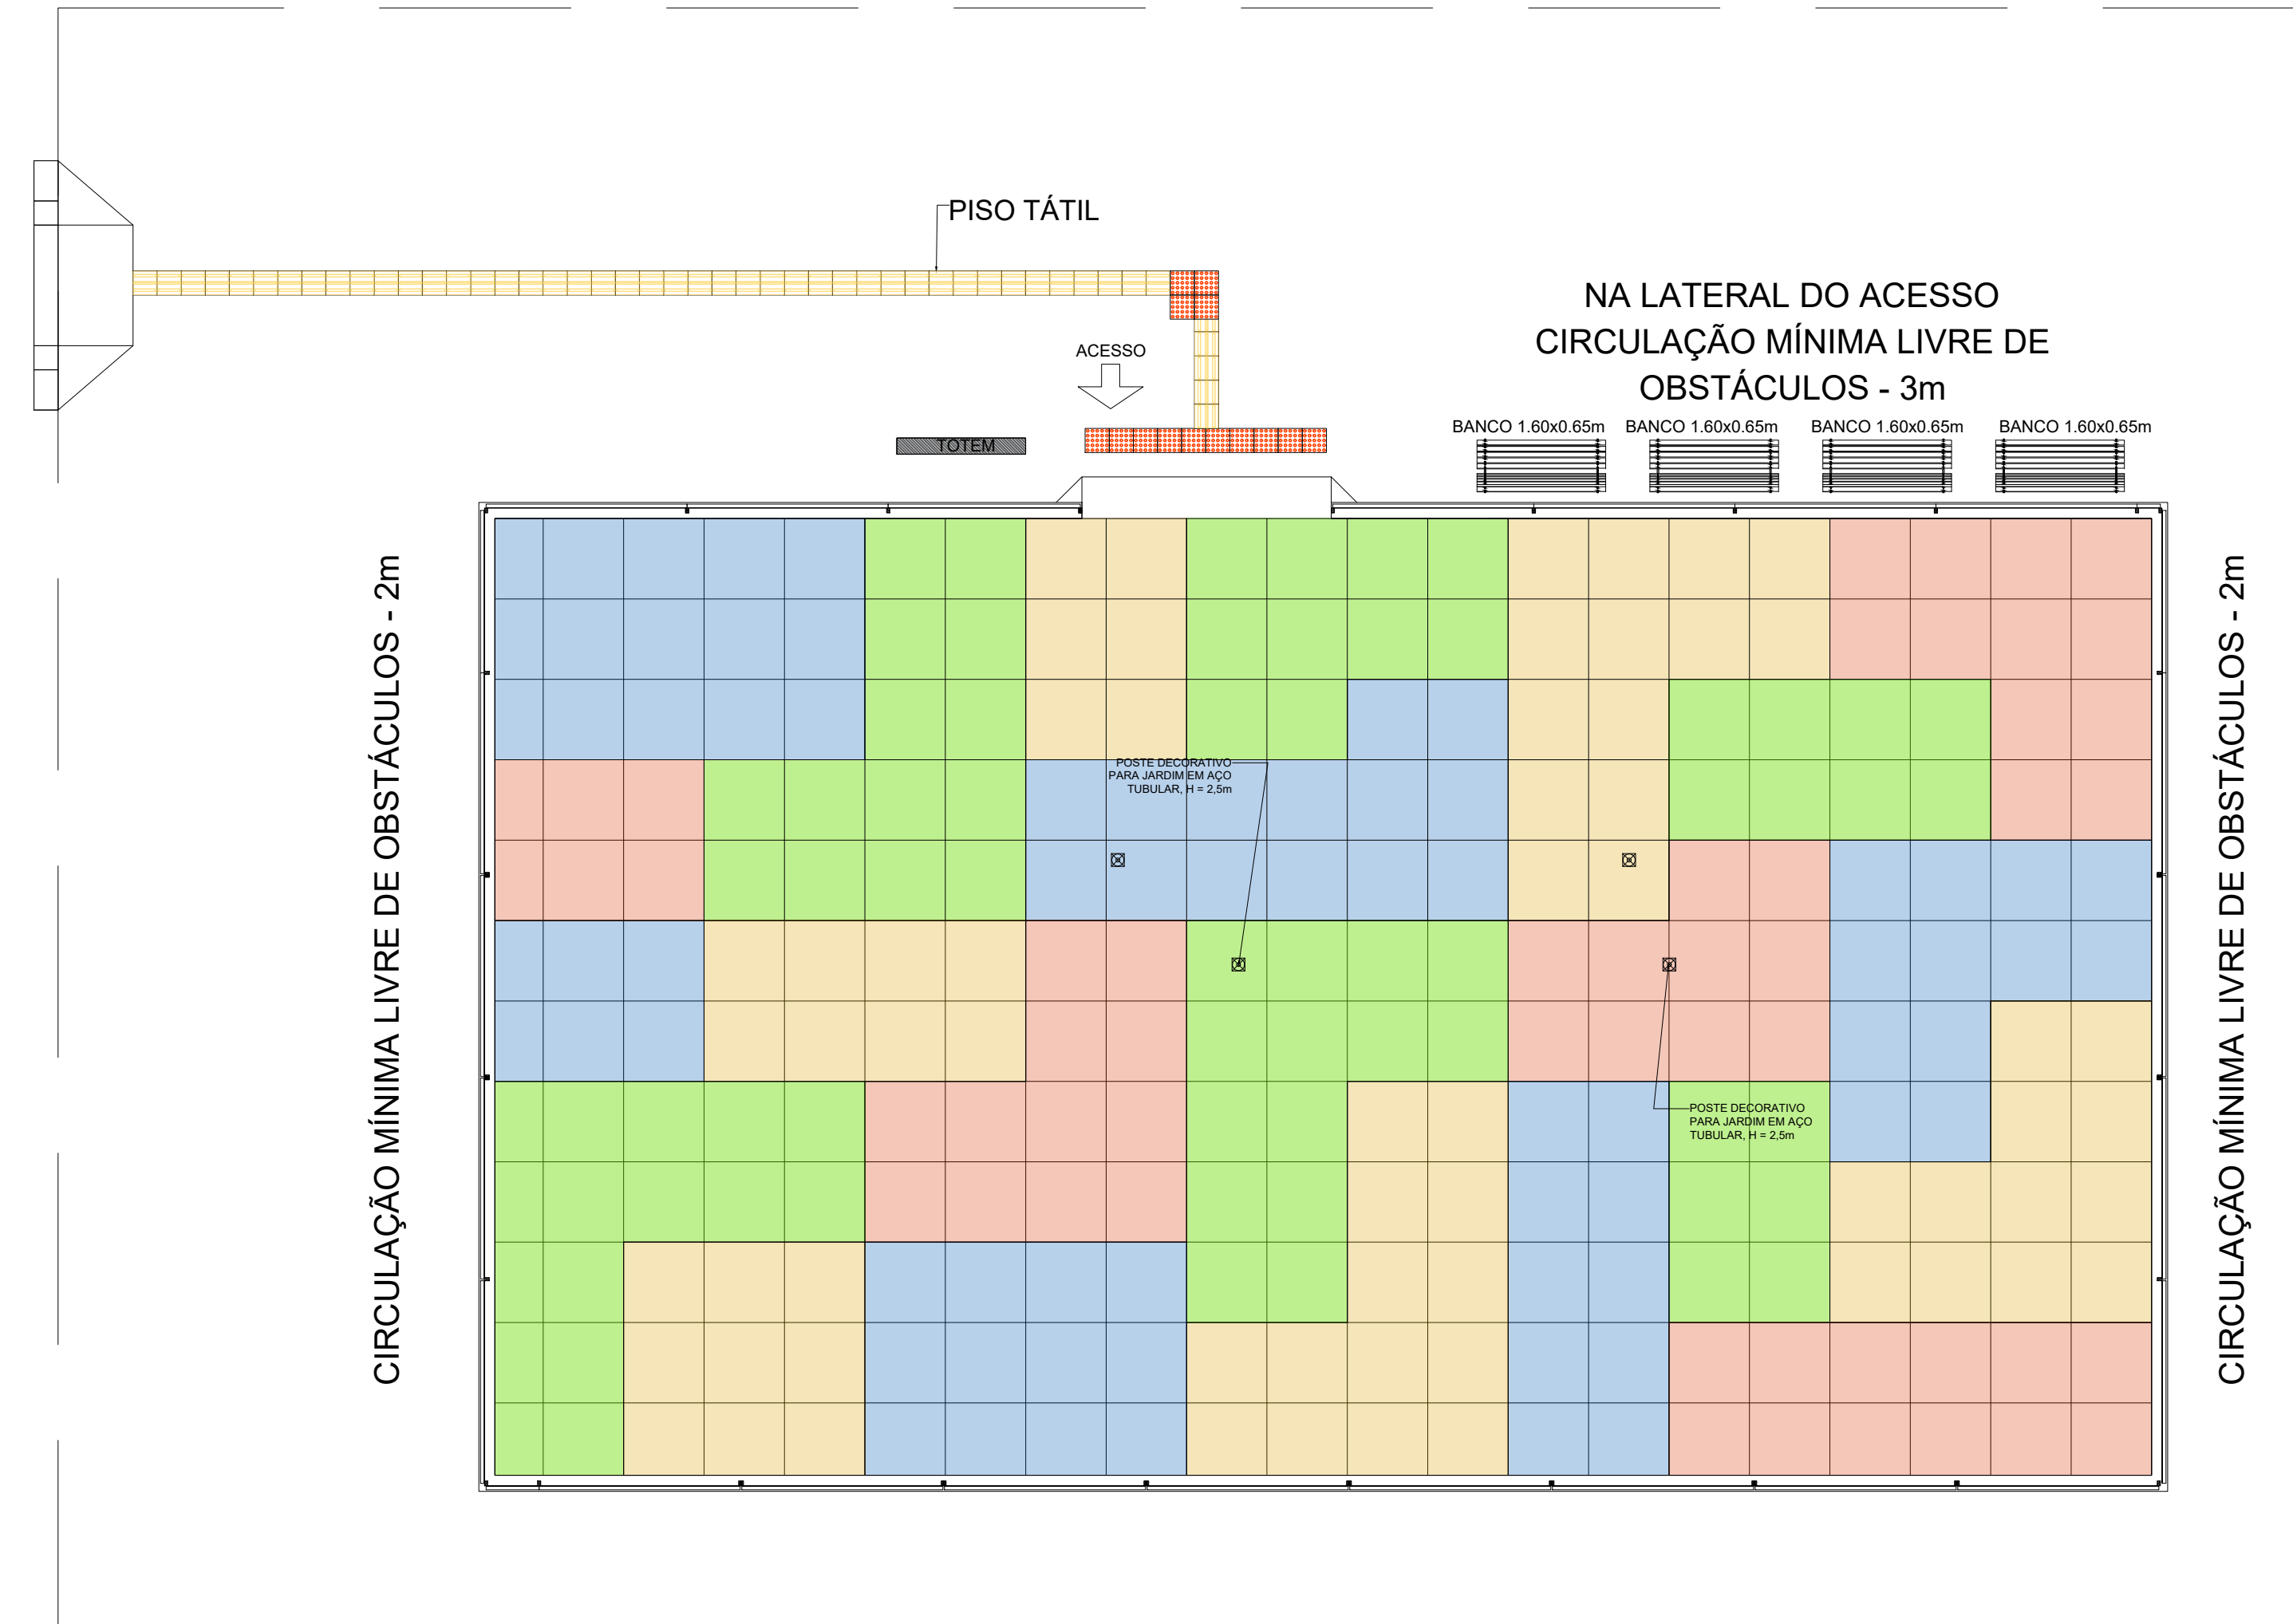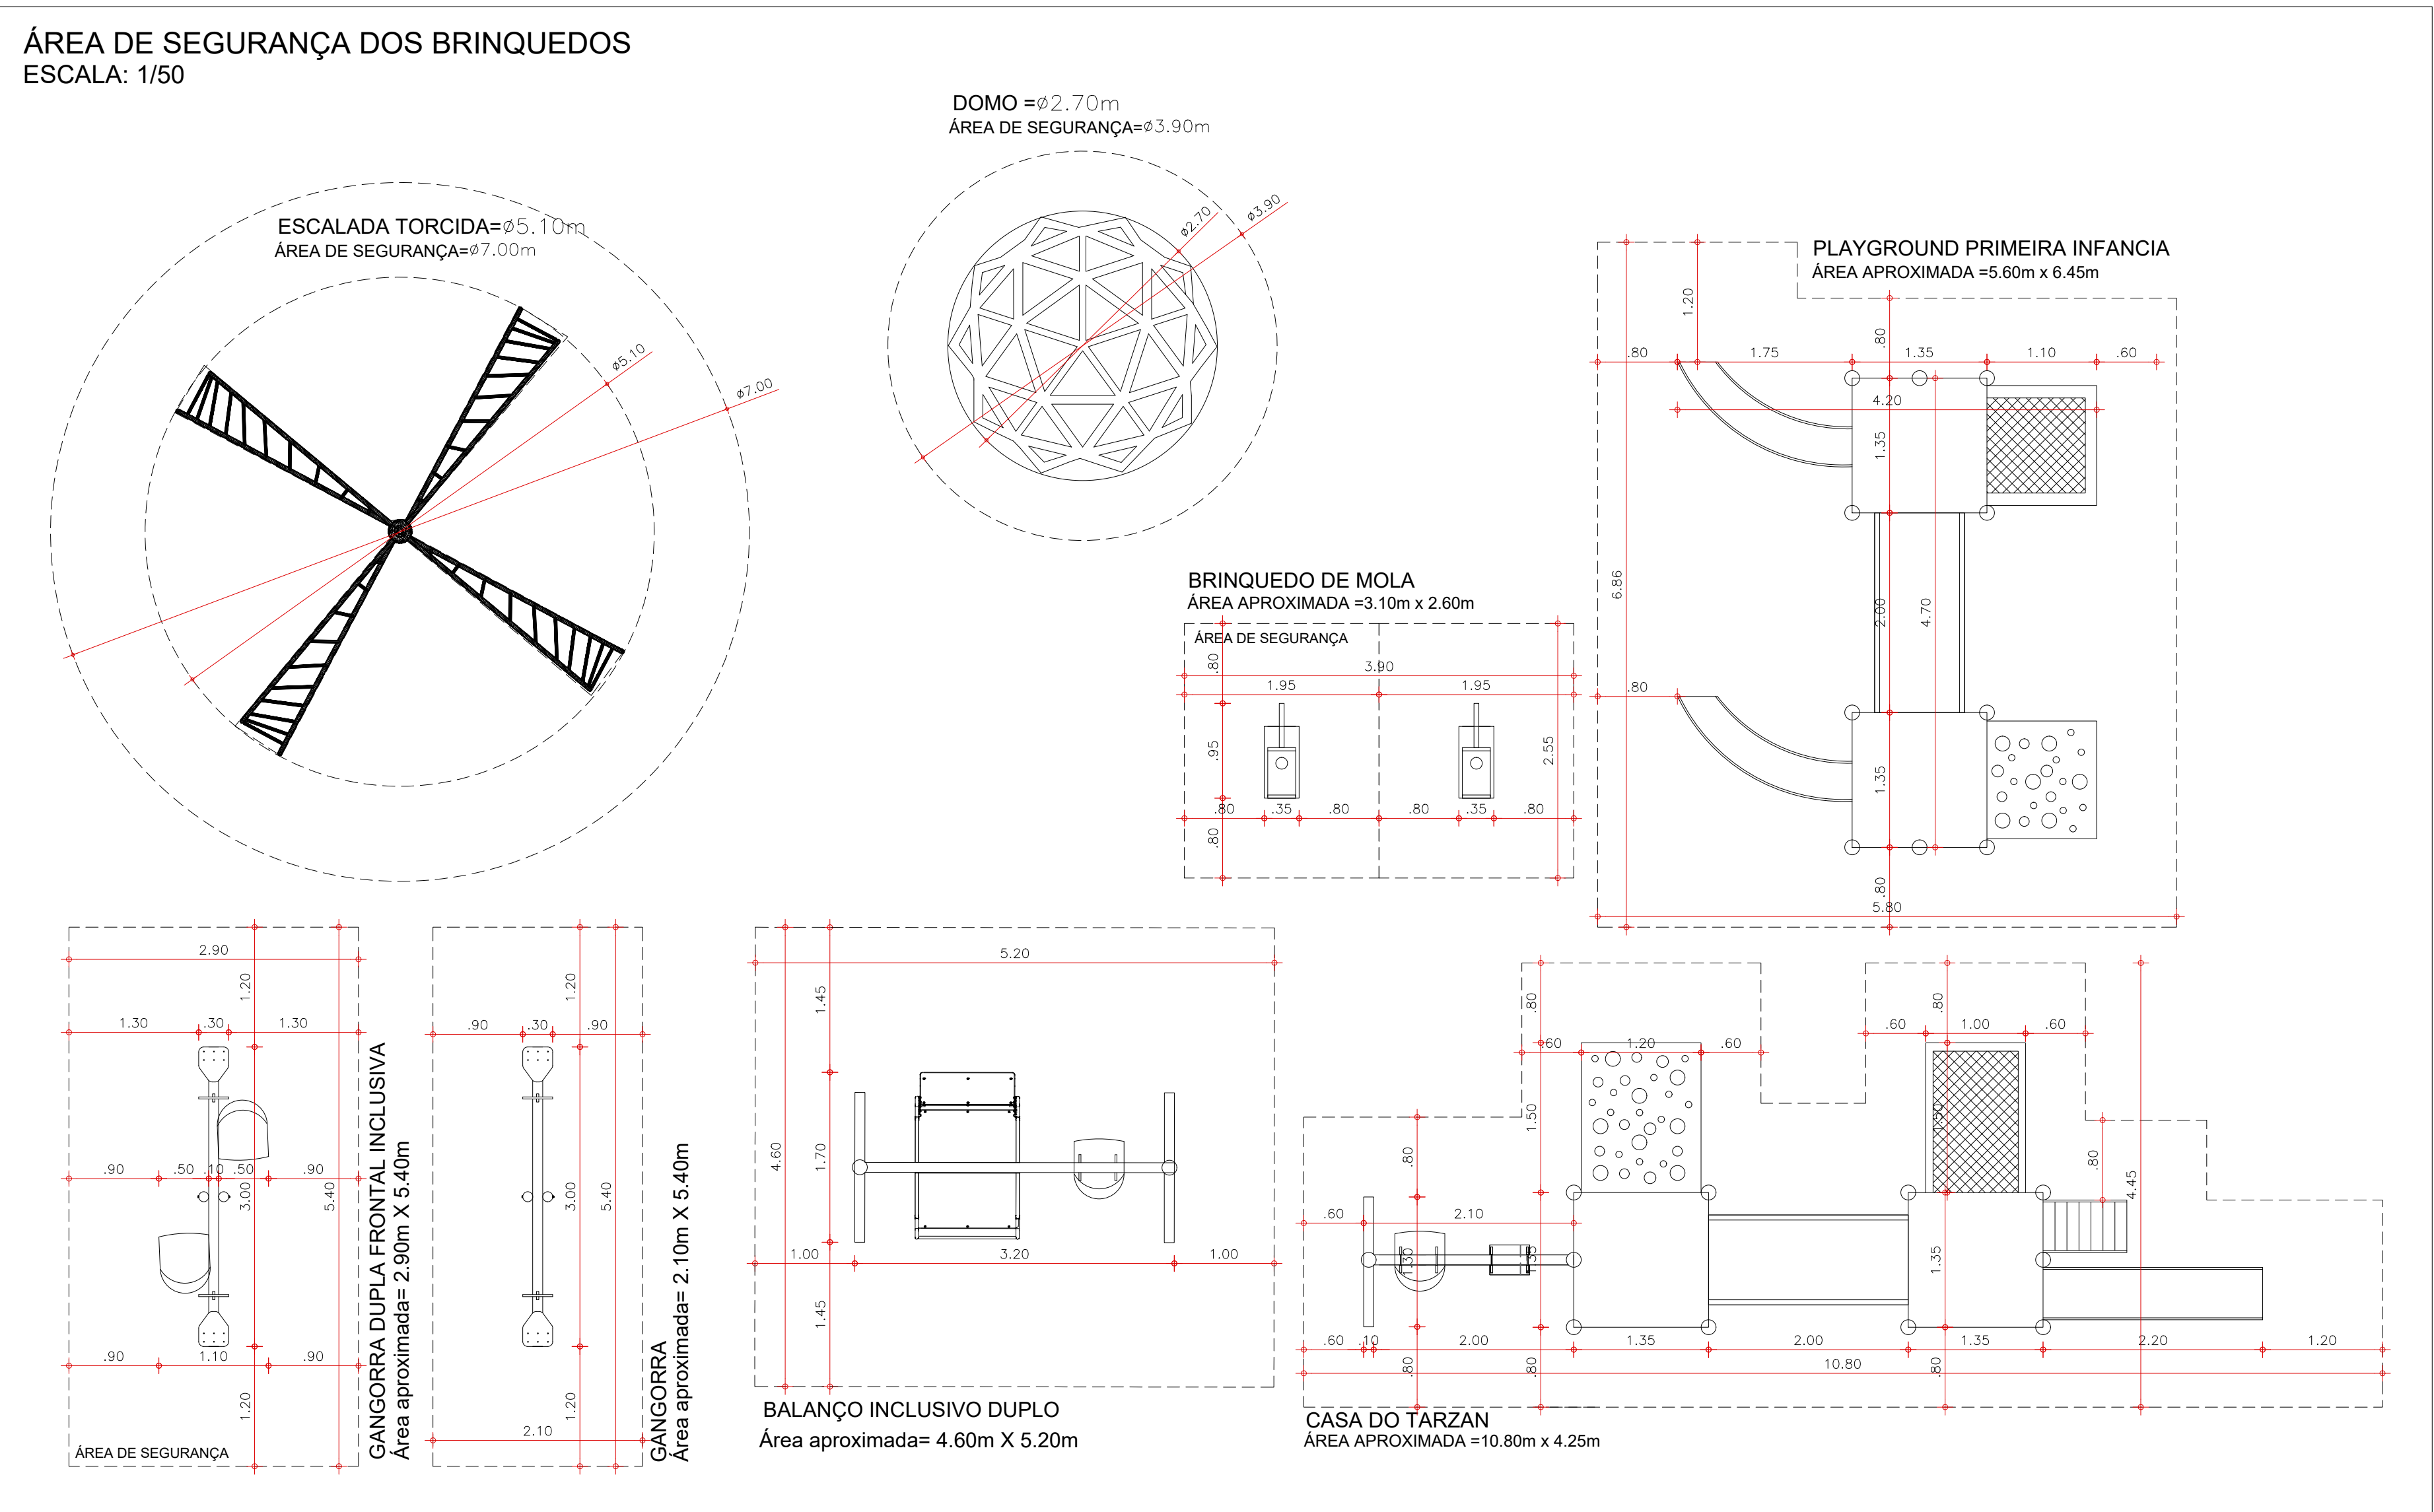


LOCAÇÃO PADRÃO
ESCALA : 1/75

HISTÓRICO		
ALTERAÇÃO	REVISÃO	DATA
1.		
2.		
3.		
4.		
5.		


ARQUITETO(A):	ENGENHEIRO(A) RESPONSÁVEL:	PROPRIETÁRIO:
---------------	----------------------------	---------------

		GOVERNO DO ESTADO DO PIAUÍ	
SEDUC - SECRETARIA DE ESTADO DA EDUCAÇÃO		BRINQUEDOPRAÇA PADRÃO 260m²	
DEPARTAMENTO: UNIDADE DE GESTÃO DA REDE PÚBLICA	TÍTULO DO PROJETO: PROJETO ARQUITETÔNICO	DESENHO: ARQ	FRANCHA: 01/02
ENDERÇO DO SERVIÇO:	MUNICÍPIO: ZONA URBANA	ESCALA: INDICADA	REVISÃO: 00
DESENHO: YLUSKA RUFINO	FASE: ARQUITETURA	DATA: ABRIL/2024	REVISÃO: 00

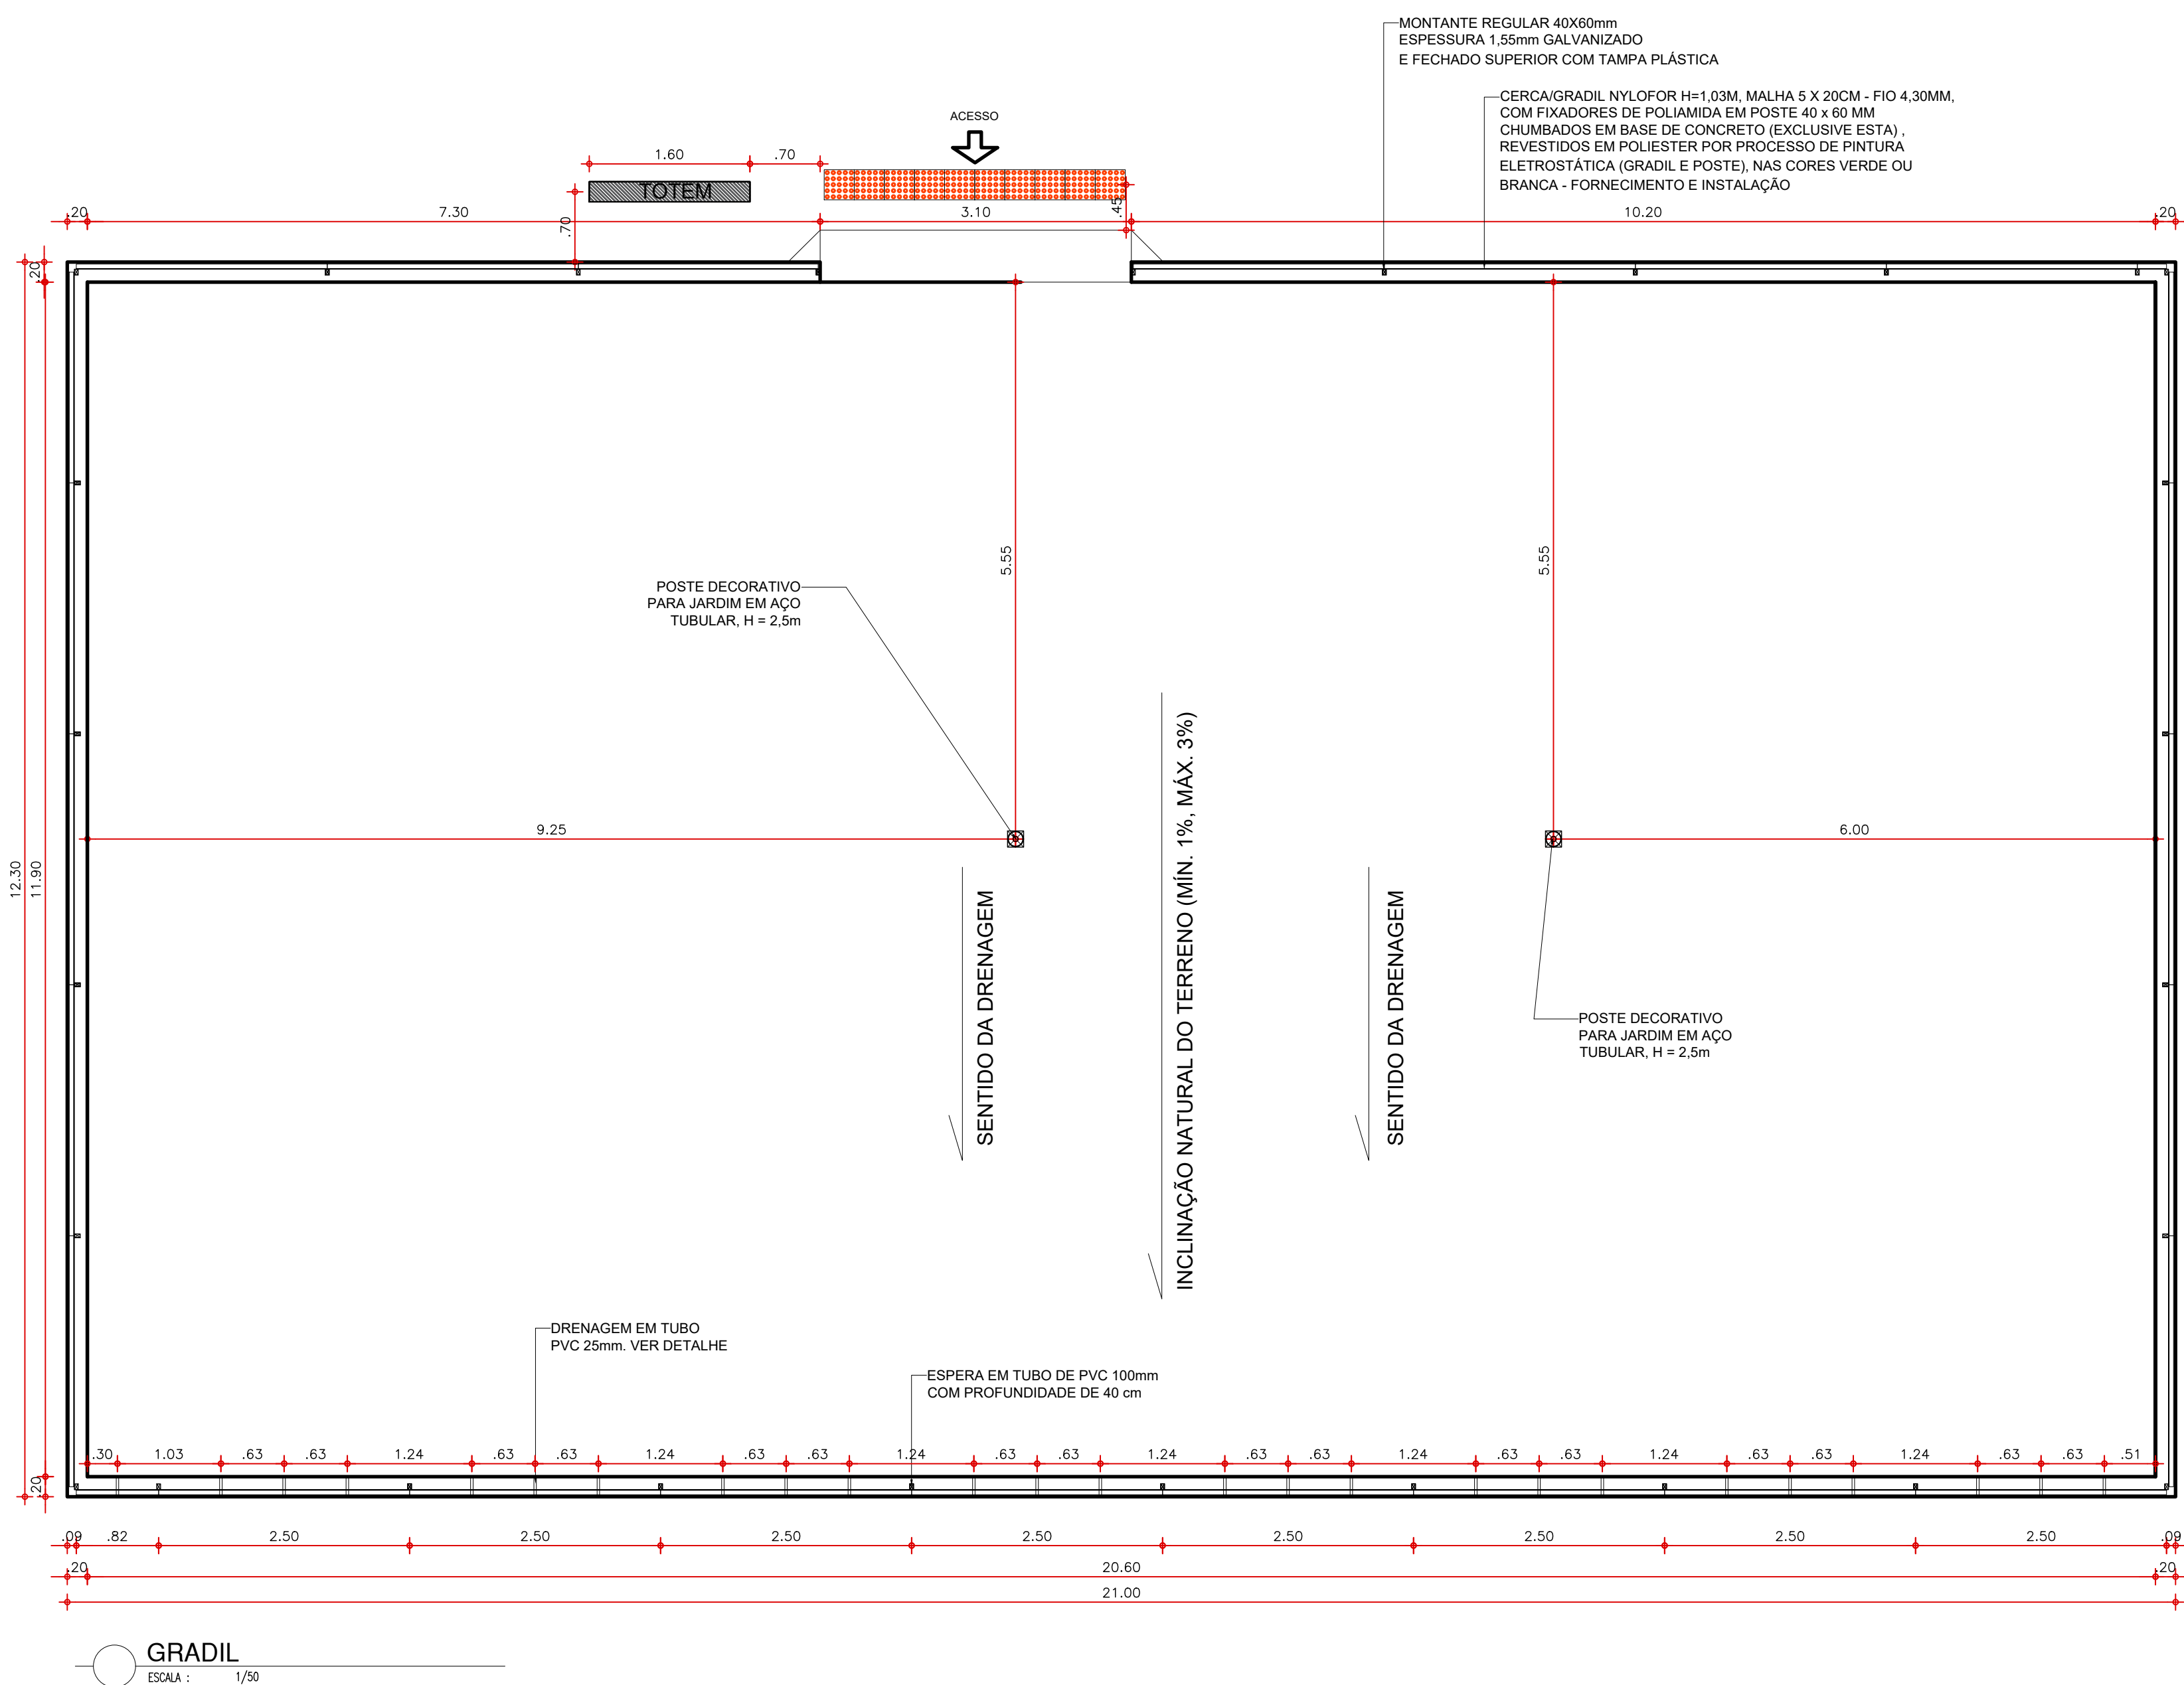

ESPECIFICAÇÃO GRADIL













Panela em aço galvanizado a zinco com camada mínima de 50µm, posadas fio horizontal com diâmetro mínimo de 4,5mm, a vertical com diâmetro mínimo de 5mm, revestidos com pintura eletrolítica de políster, com granulada mínima de 150 micrômetros. Malha com dimensões de 5 x 20cm. A largura dos painéis é de 2,0m e sua altura é de 1,05m. Postes retangulares metálicos, de seção 40 x 60mm, espessura de chapa mínima de 1,25mm, galvanizados com camada de aproximadamente 275µm, revestidos por pintura eletrolítica em pó de epóxi de espessura mínima de 120 micrômetros, na cor verde. Fixação através de chumbadores, conforme detalhamento em projeto arquitetônico. Os postes devem possuir fechamento superior por tampa plástica total com proteção contra raios UV e rebites de aço galvanizado para fixação dos painéis com flanges em poliamida e parafusos em aço inox.

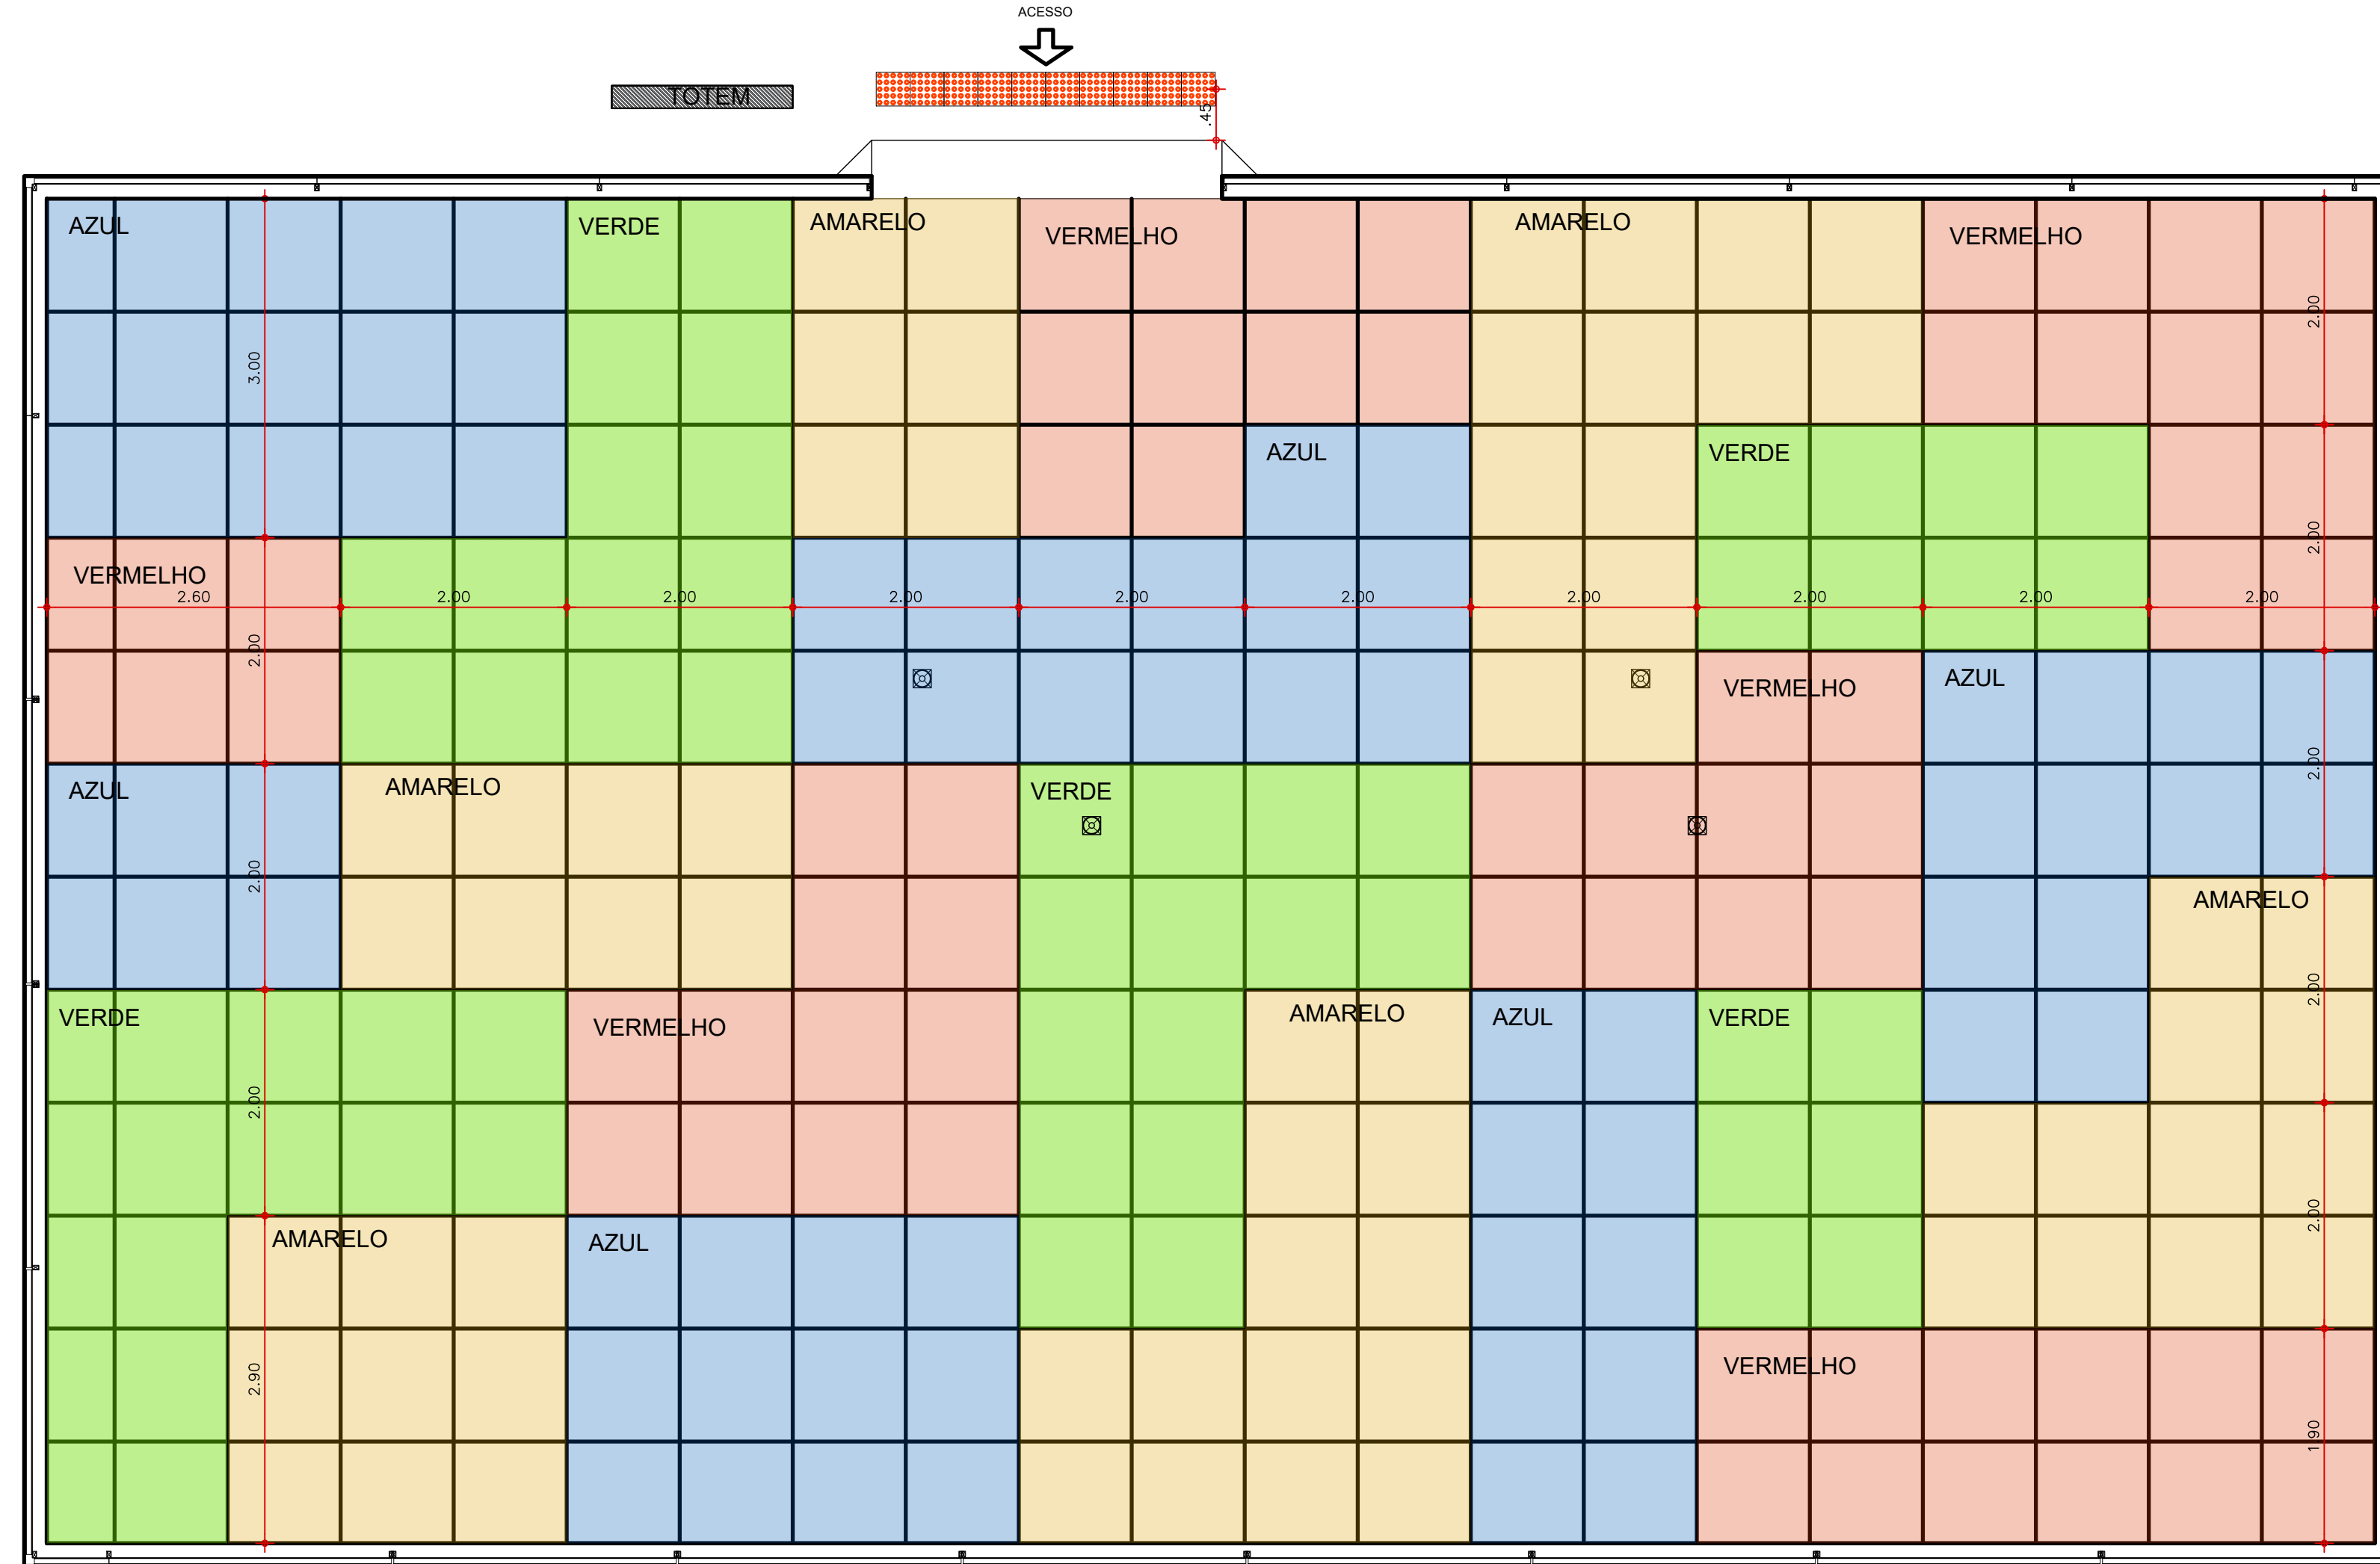

ESPECIFICAÇÃO PISO EMBORRACHADO ANTIMPACTO E DRENANTE

Piso em placas, com cantos retos, composto por partículas de borracha reciclada prensada pigmentada e atóxica, nas cores azul, amarelo e vermelho. Montagem Colado em piso morto regularizado com cola de Políuretano para borracha ou fixado através de pinos de travamento em piso morto regularizado. O piso montado deverá possibilitar o escoamento das águas pluviais através dos espaços entre as placas, possibilitando a drenagem adequada. Dimensões:

Largura: mínima 0,50m e máximo 1,00m;
Comprimento: mínimo 0,50m e máximo 1,00m;
Espessura: mínimo 40mm e máximo 50mm.

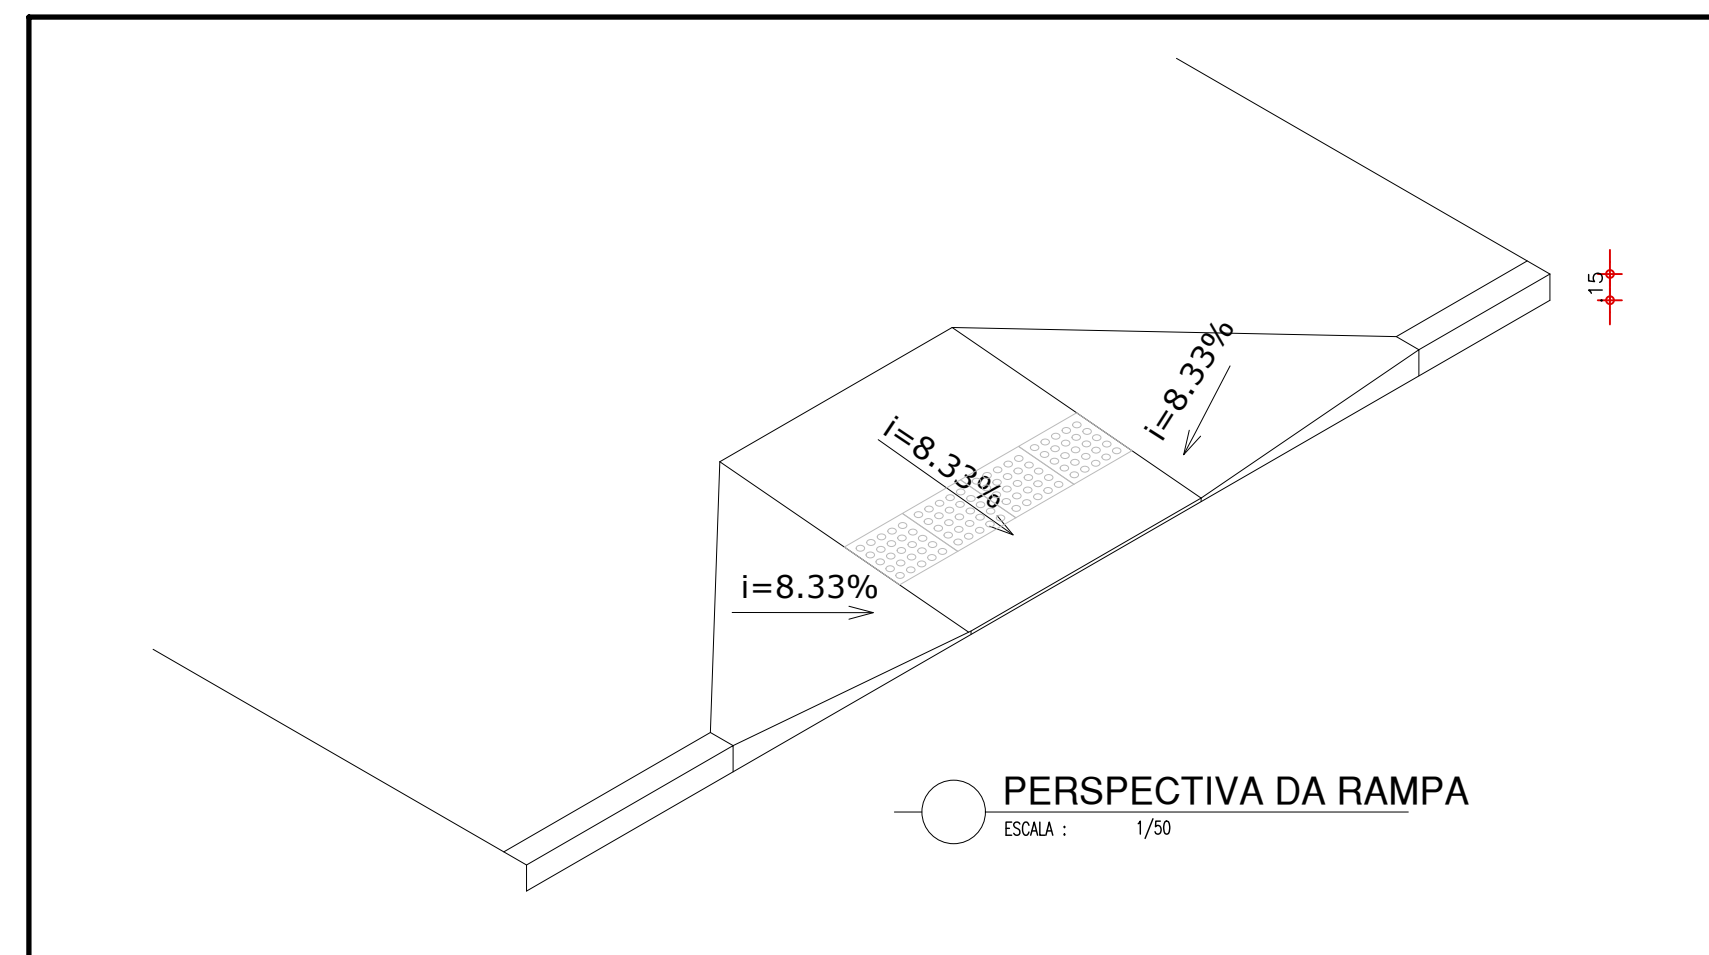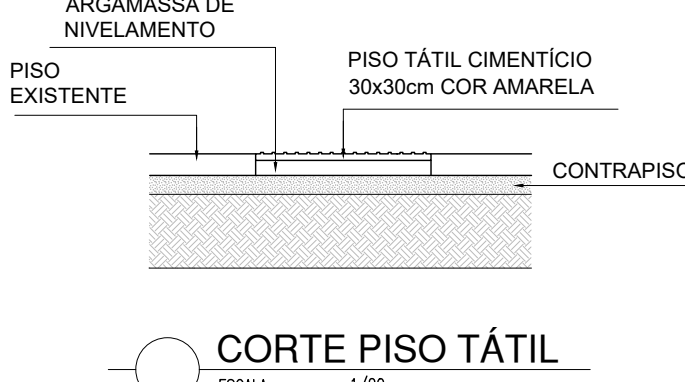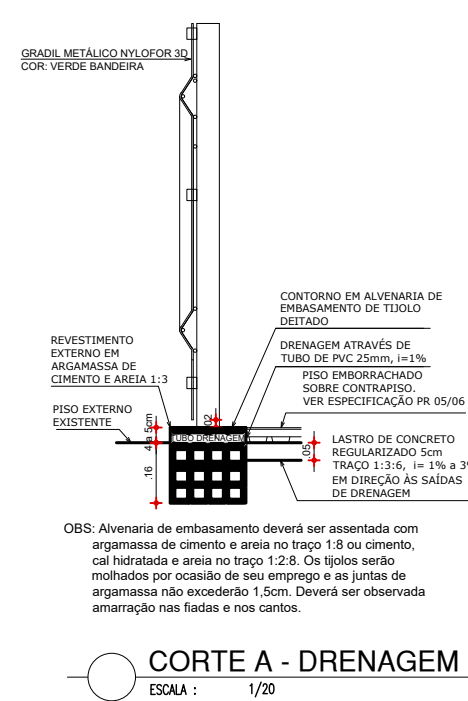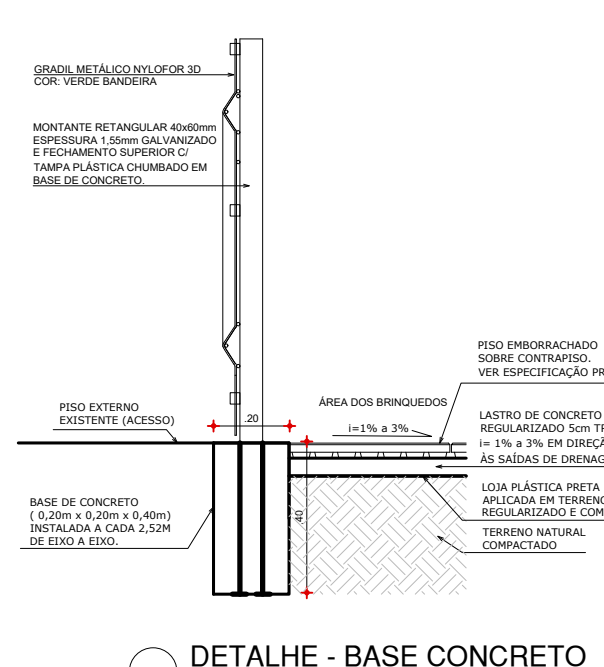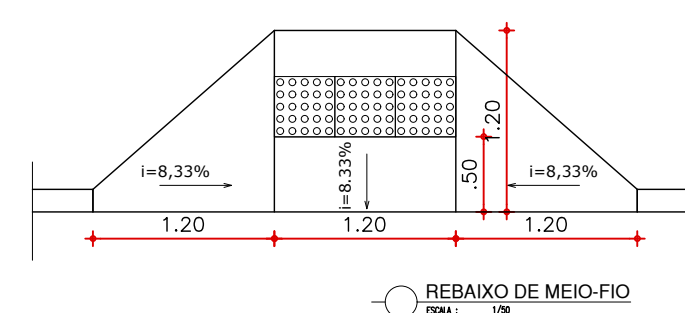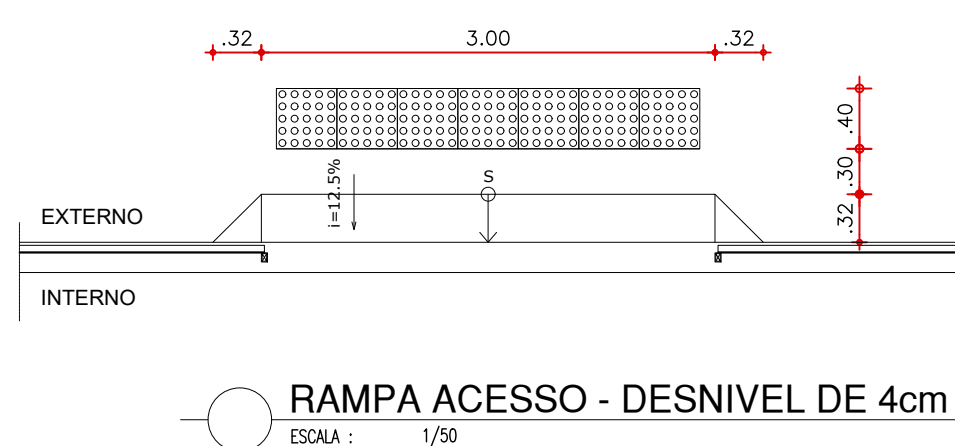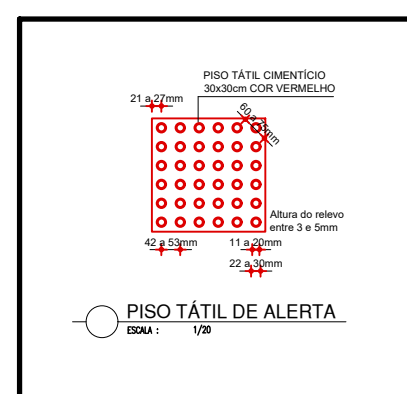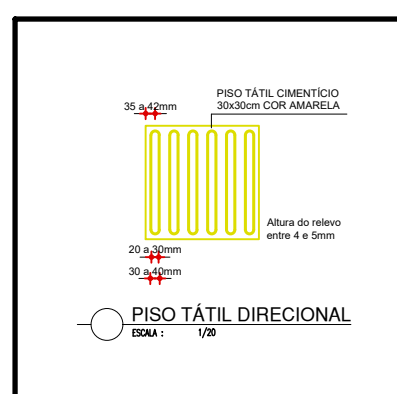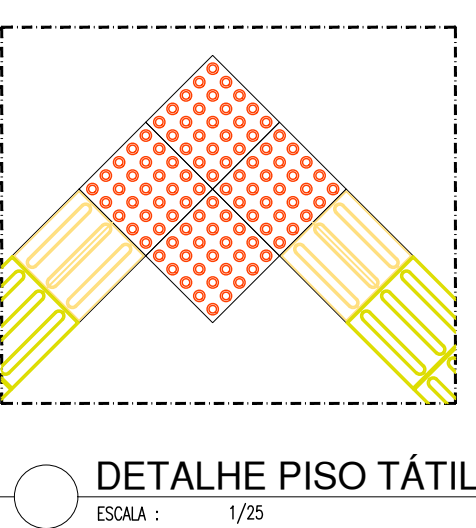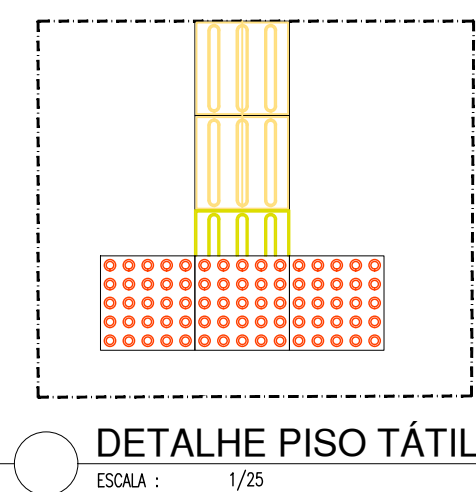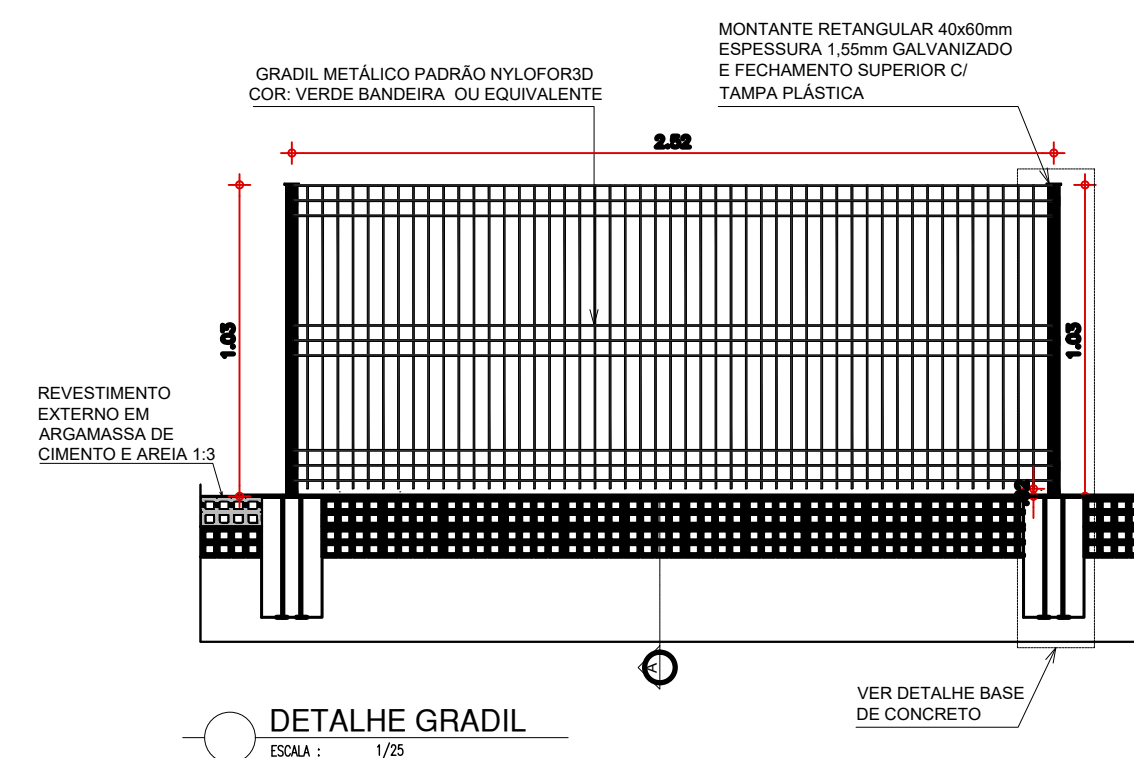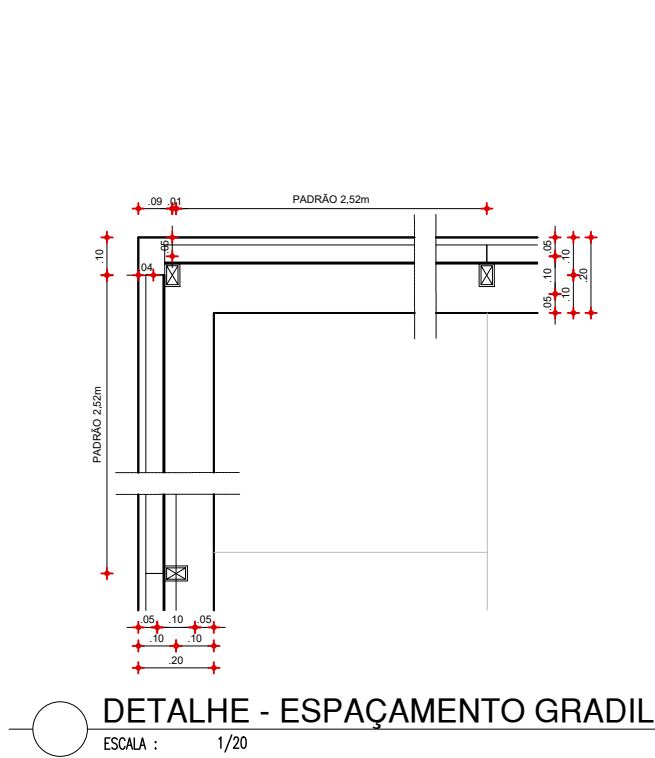

HISTÓRICO		
ALTERAÇÃO	REVISÃO	DATA
1.		
2.		
3.		
4.		
5.		
ARQUITETO(A):	ENGENHEIRO(A) RESPONSÁVEL:	PROPRIETÁRIO:
GOVERNO DO ESTADO DO PIAUÍ		
SEDUC - SECRETARIA DE ESTADO DA EDUCAÇÃO		
BRINQUEDOPRAÇA PADRÃO 260m²		
DEPARTAMENTO: UNIDADE DE GESTÃO DA REDE FÍSICA	DESENHO: ARQ	
TÍTULO DO PROJETO: PROJETO ARQUITETÔNICO	FRANCHA: 02/02	
TÍTULO DO DESENHO: PLANTA DE GRADIL, PAGINAÇÃO DE PISO E DETALHAMENTOS	ESCALA: INDICADA	
MUNICÍPIO: ZONA: URBANA	REVISÃO: 00	
DESENHO: YLUSKA RUFINO	FASE: ARQUITETURA	DATA: ABRIL/2024