SEÇÃO TIPO DE TERRAPLANAGEM

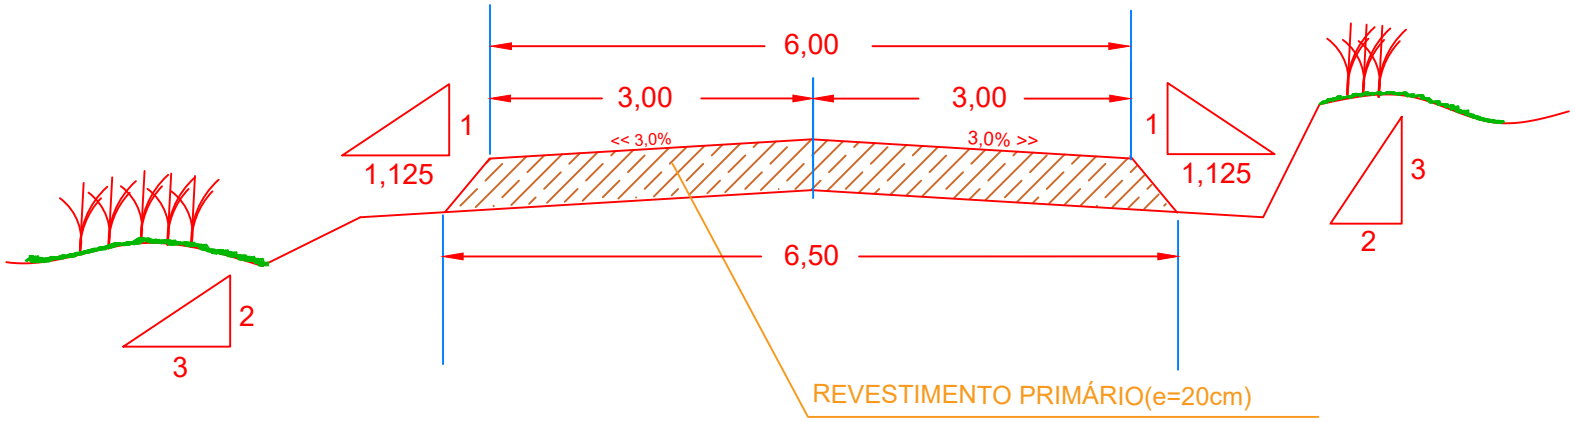

PLATAFORMA DA ESTRADA VICINAL
SEÇÃO TRANSVERSAL

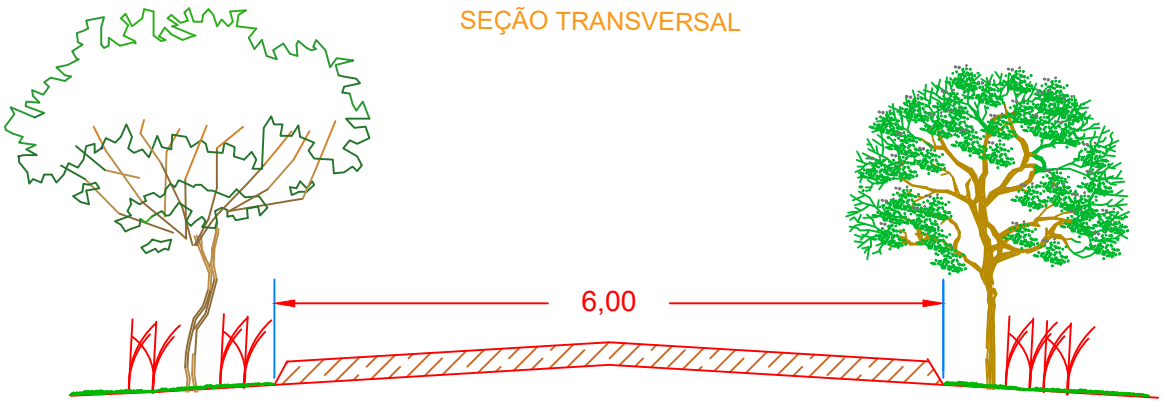

PREFEITURA MUNICIPAL DE ALTOS

PROJETO BÁSICO

ADEQUAÇÃO DE ESTRADAS VICINAIS

SEÇÃO TIPO

MUNICÍPIO:	LOCALIDADE:	Revisão:	Escala:	Data:	Folha:
ALTOS – PI	ZONA RURAL DO MUNICÍPIO	00	INDICADA	JUN/2026	04–04