


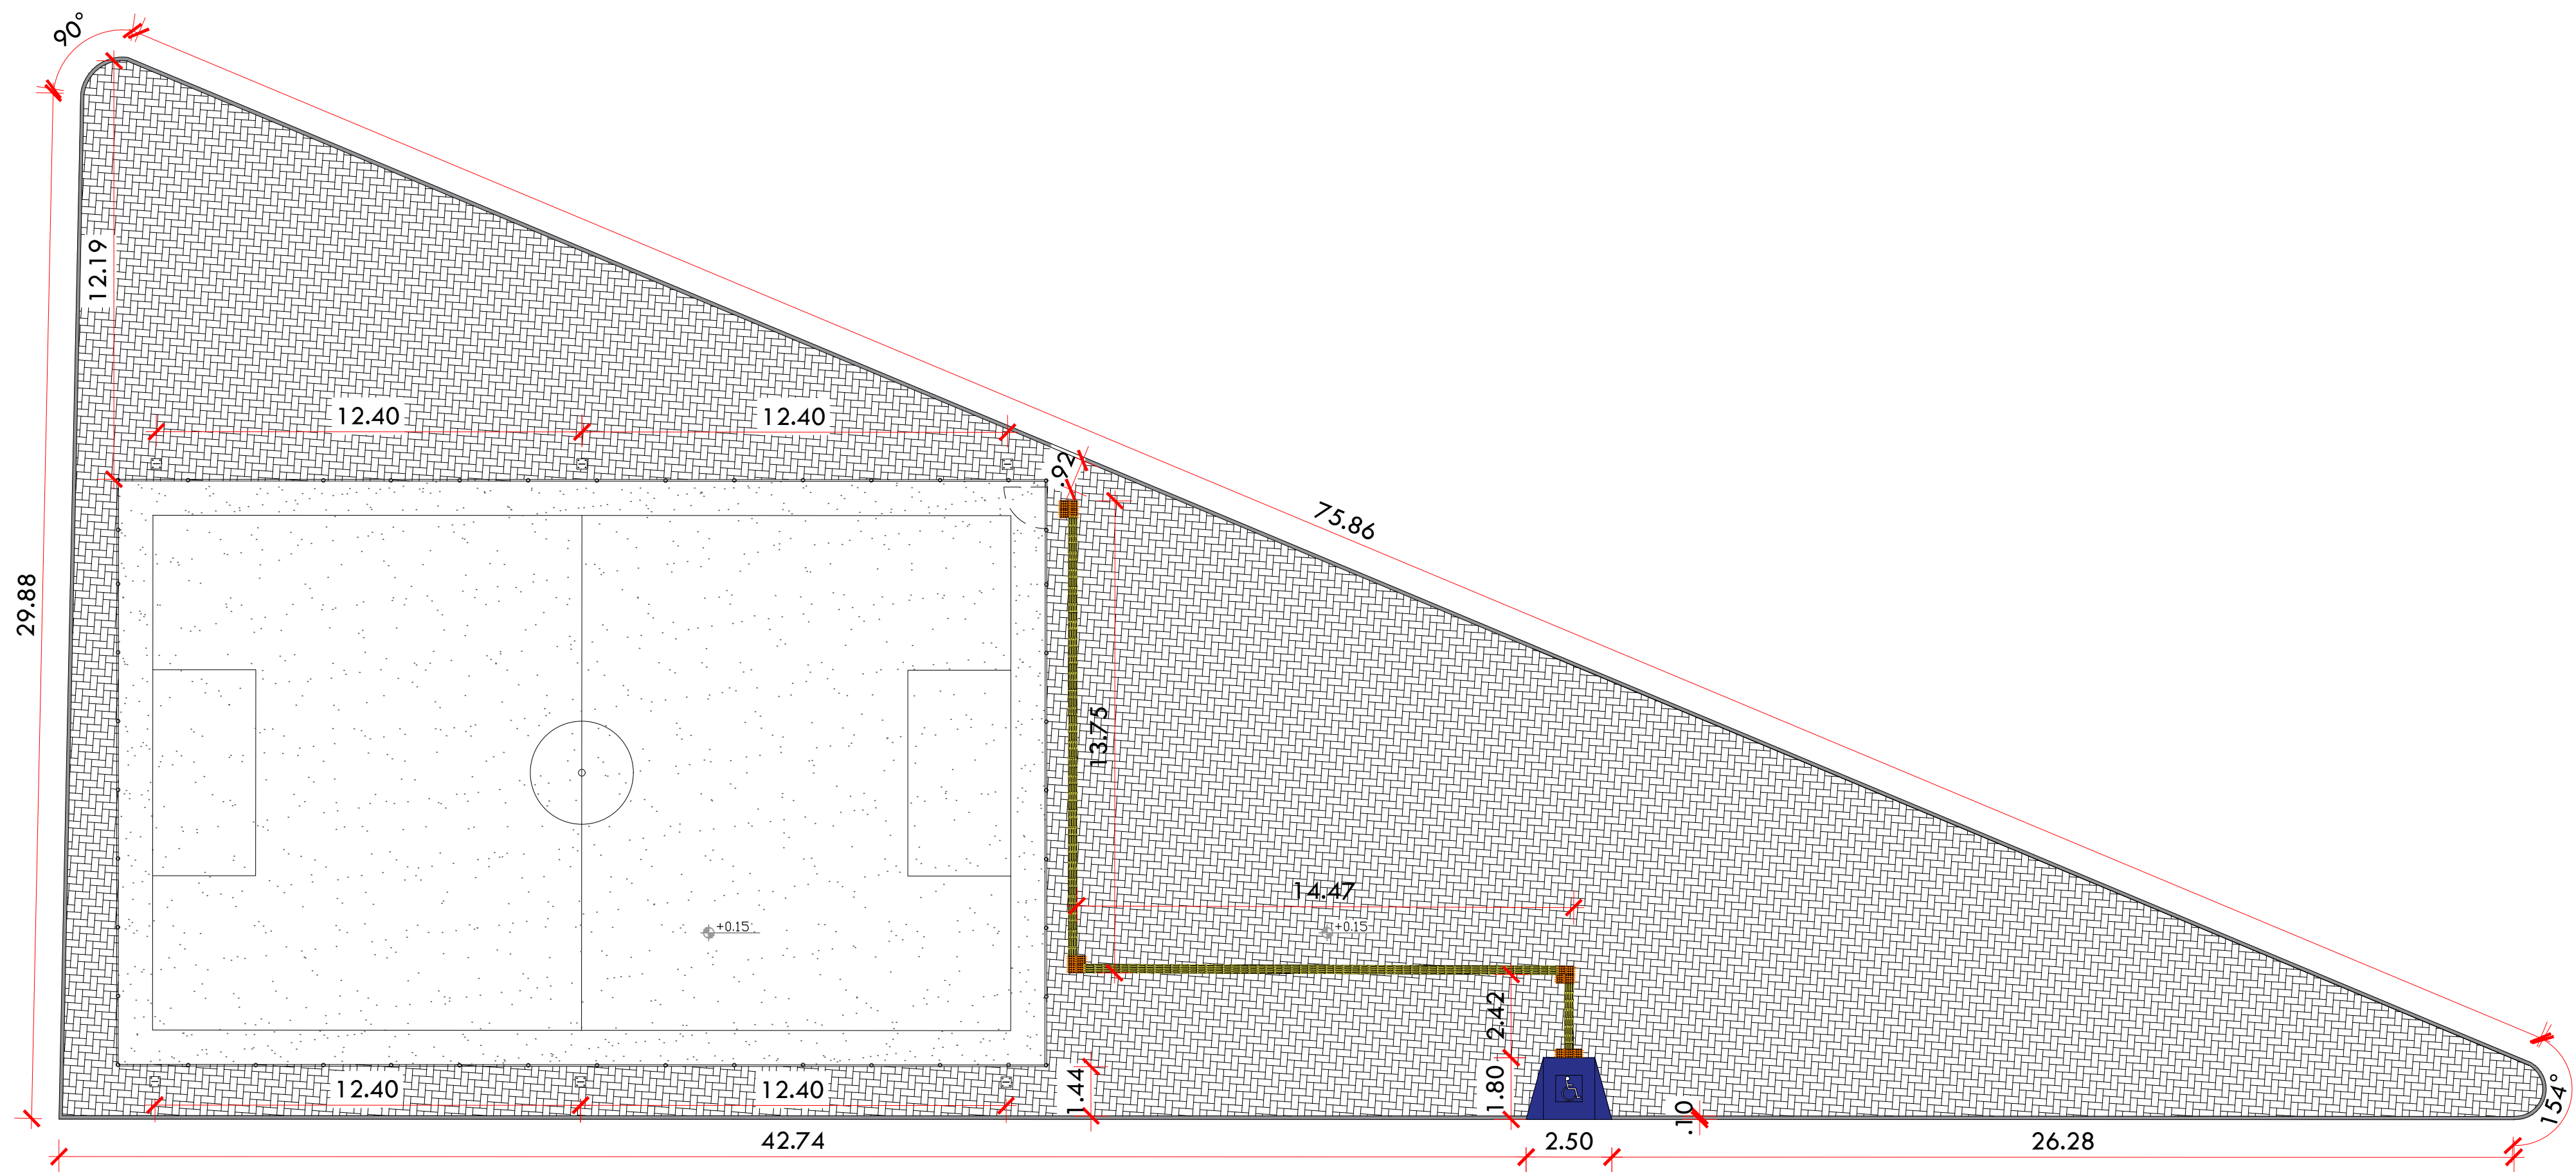

01 SITUAÇÃO QUADRA
ESCALA: 1:100

QUADRO DE ESPECIFICAÇÕES	
	PISO INTERTRAVADO DE CONCRETO 20X10X8CM CINZA - 708,08m²
	PISO INDUSTRIAL GRANILITE PARA QUADRA - 458,76 m²
	MEIO FIO CALÇADA, CONCRETO CINZA - 172,25 m
	PISO TÁTIL DE ALERTA - 0,875m²
	PISO TÁTIL DIRECIONAL - 5,50m²

PREFEITURA MUNICIPAL DE ALTOS - PI

TÍTULO
PISTA DE COOPER NO MUNICÍPIO DE ALTOS – PI

ENDEREÇO DA OBRA

MUNICÍPIO:
ALTOS – PI

DATA:
2026

ASSUNTO:
SITUAÇÃO QUADRA

ESCALA:
INDICADA

FOLHA:
01/01