


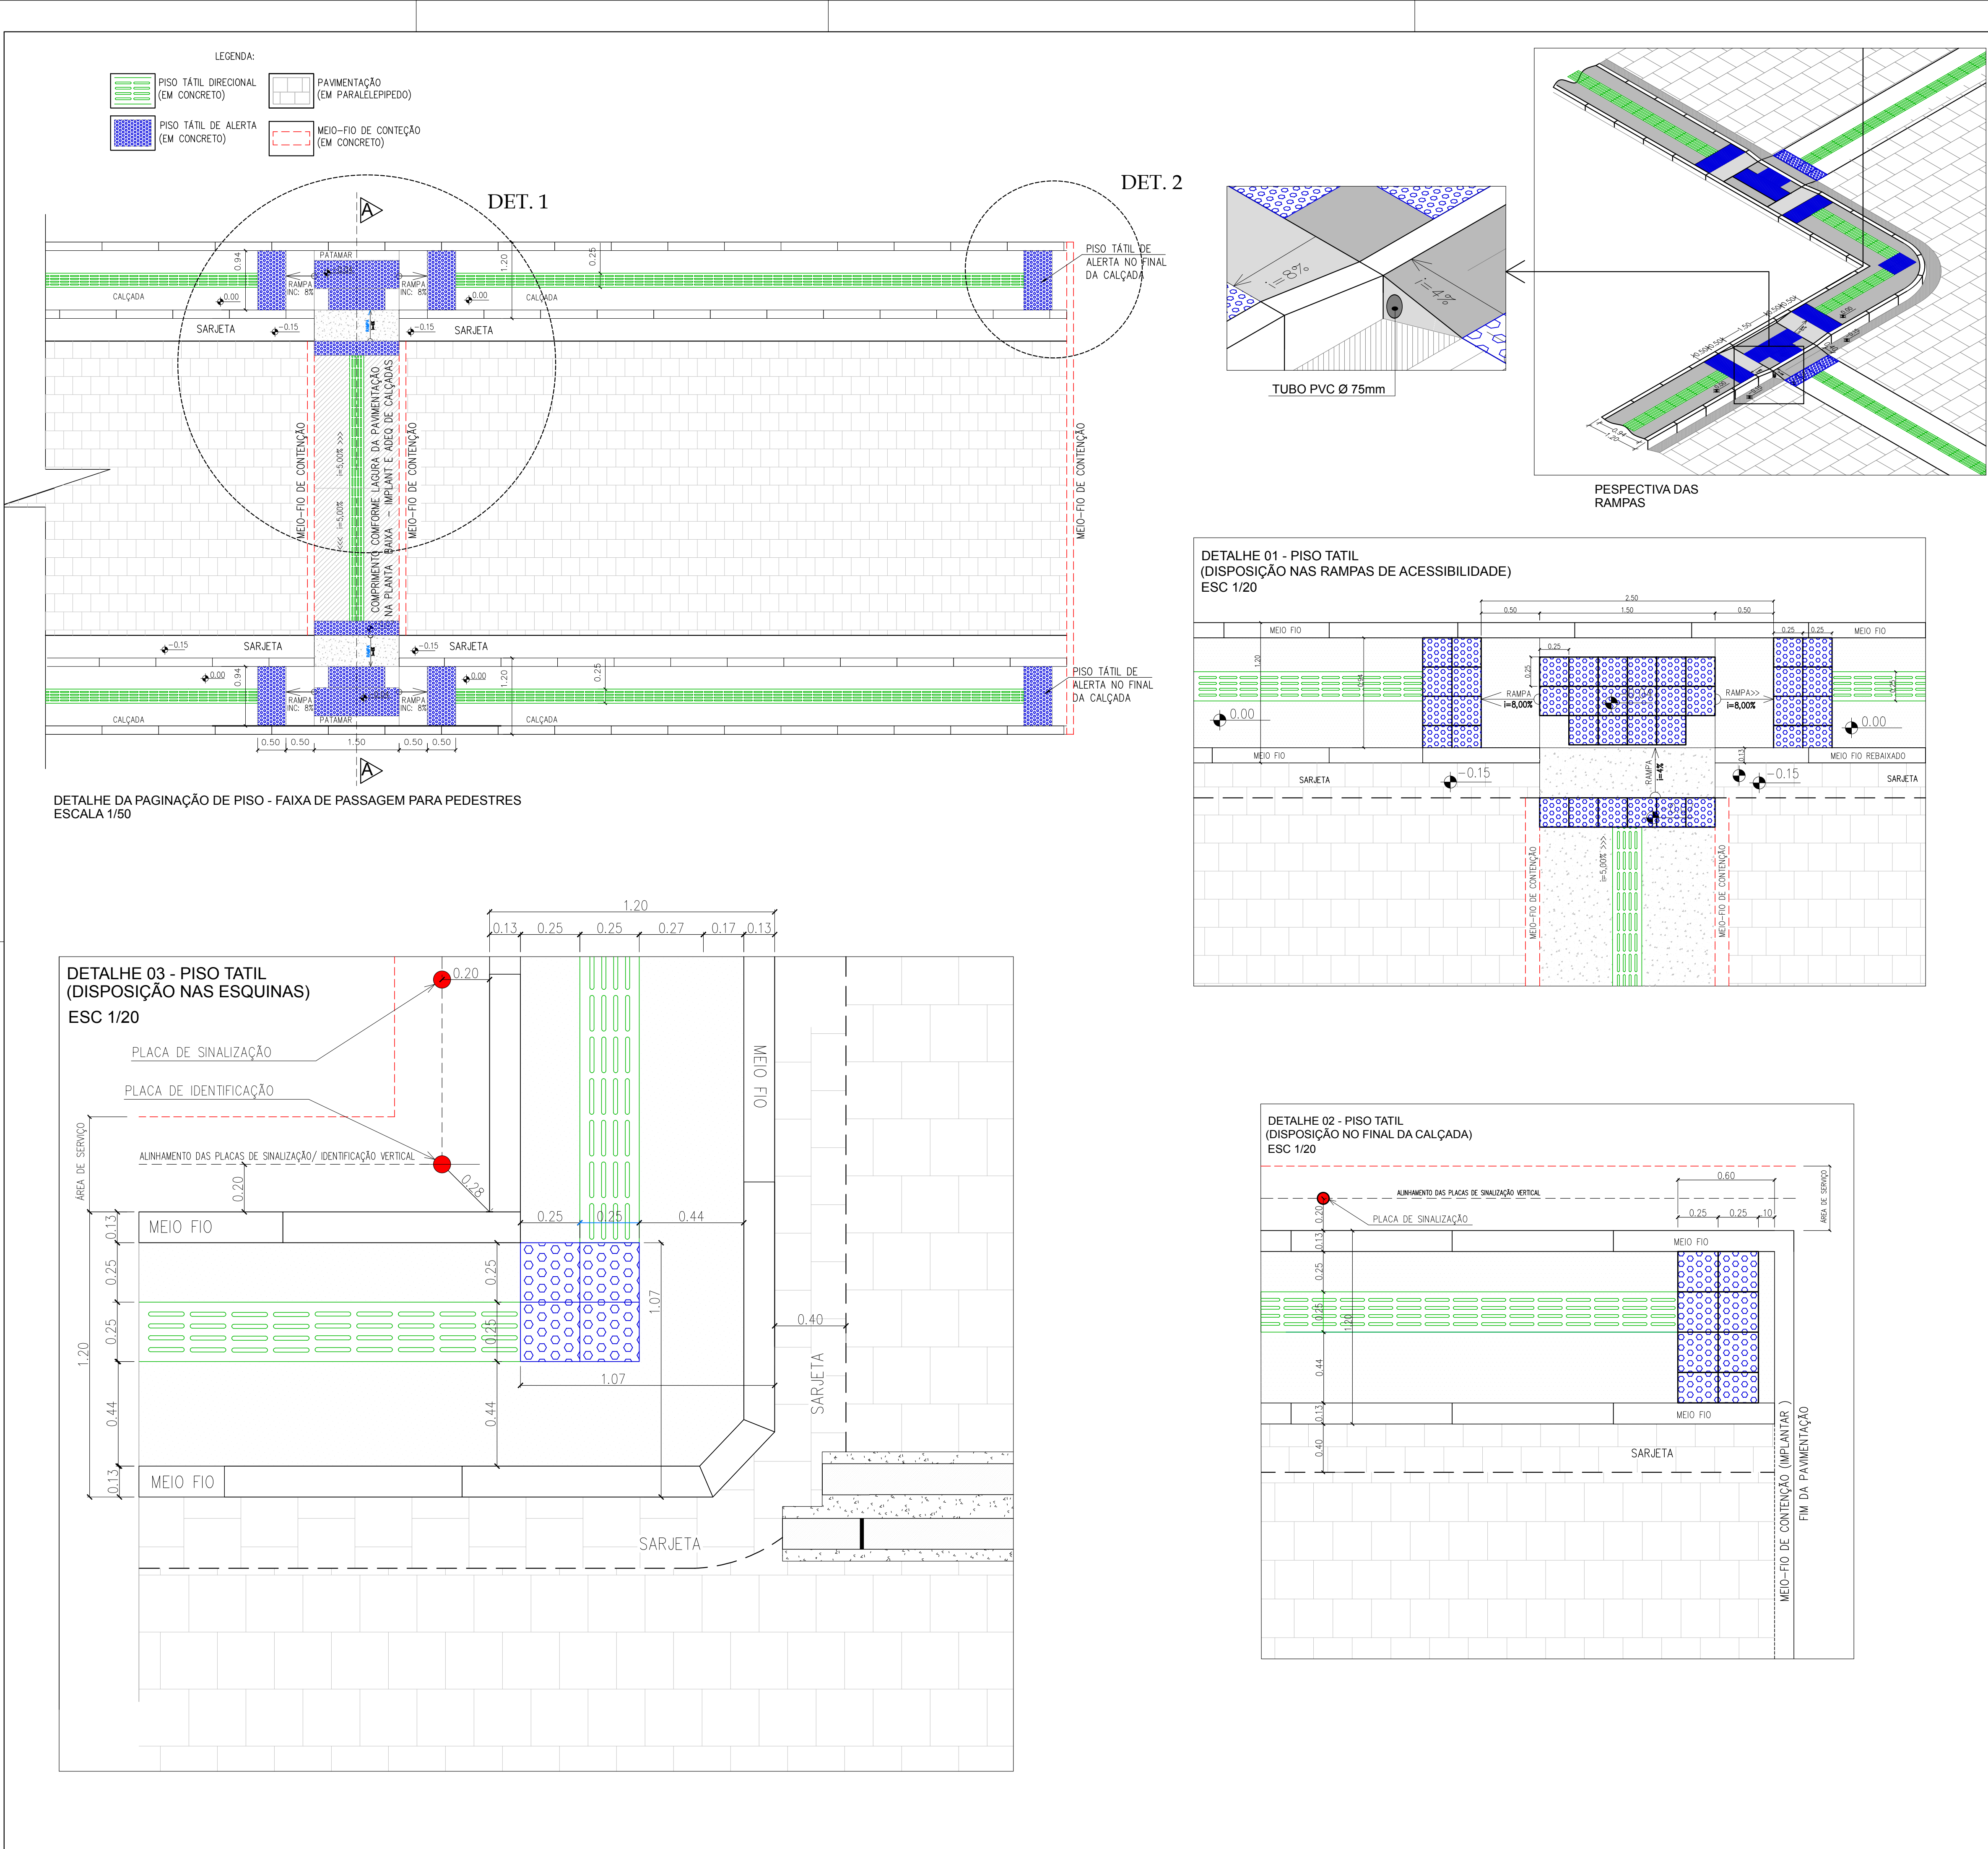

VERMELHA CONSULTORIA		VERMELHA CONSULTORIA LTDA		
CLIENTE: PREFEITURA MUNICIPAL DE COLÔNIA DO GURGUEIA (PI)				
PROJETO: PAVIMENTAÇÃO DE VIAS PÚBLICAS		LOCAL: ZONA URBANA		
CONVÊNIO Nº: 940253/2022 - MINISTÉRIO DAS CIDADES / P.M. DE COLÔNIA DO GURGUEIA (PI)		ESCALA: INDICADAS		
DESENHO: PROJETO DAS RAMPAS E DETALHES DO PISO TÁTIL E PROJETO DE ADEQUAÇÃO DE CALÇADAS				
DADOS DE CAMPO:		DESENHO/CAD: WANDERSON LEMOS	PROJETOISTA:  Wanderson Lemos Moura Engenheiro Civil RN: 1318795304 / CREA-PI	Nº DO DESENHO: 01
DATA: 2023	FORMATO: A1	REV: 00	PRANCHETA Nº: AC-01/02	