


RUA DORINHA TEIXEIRA

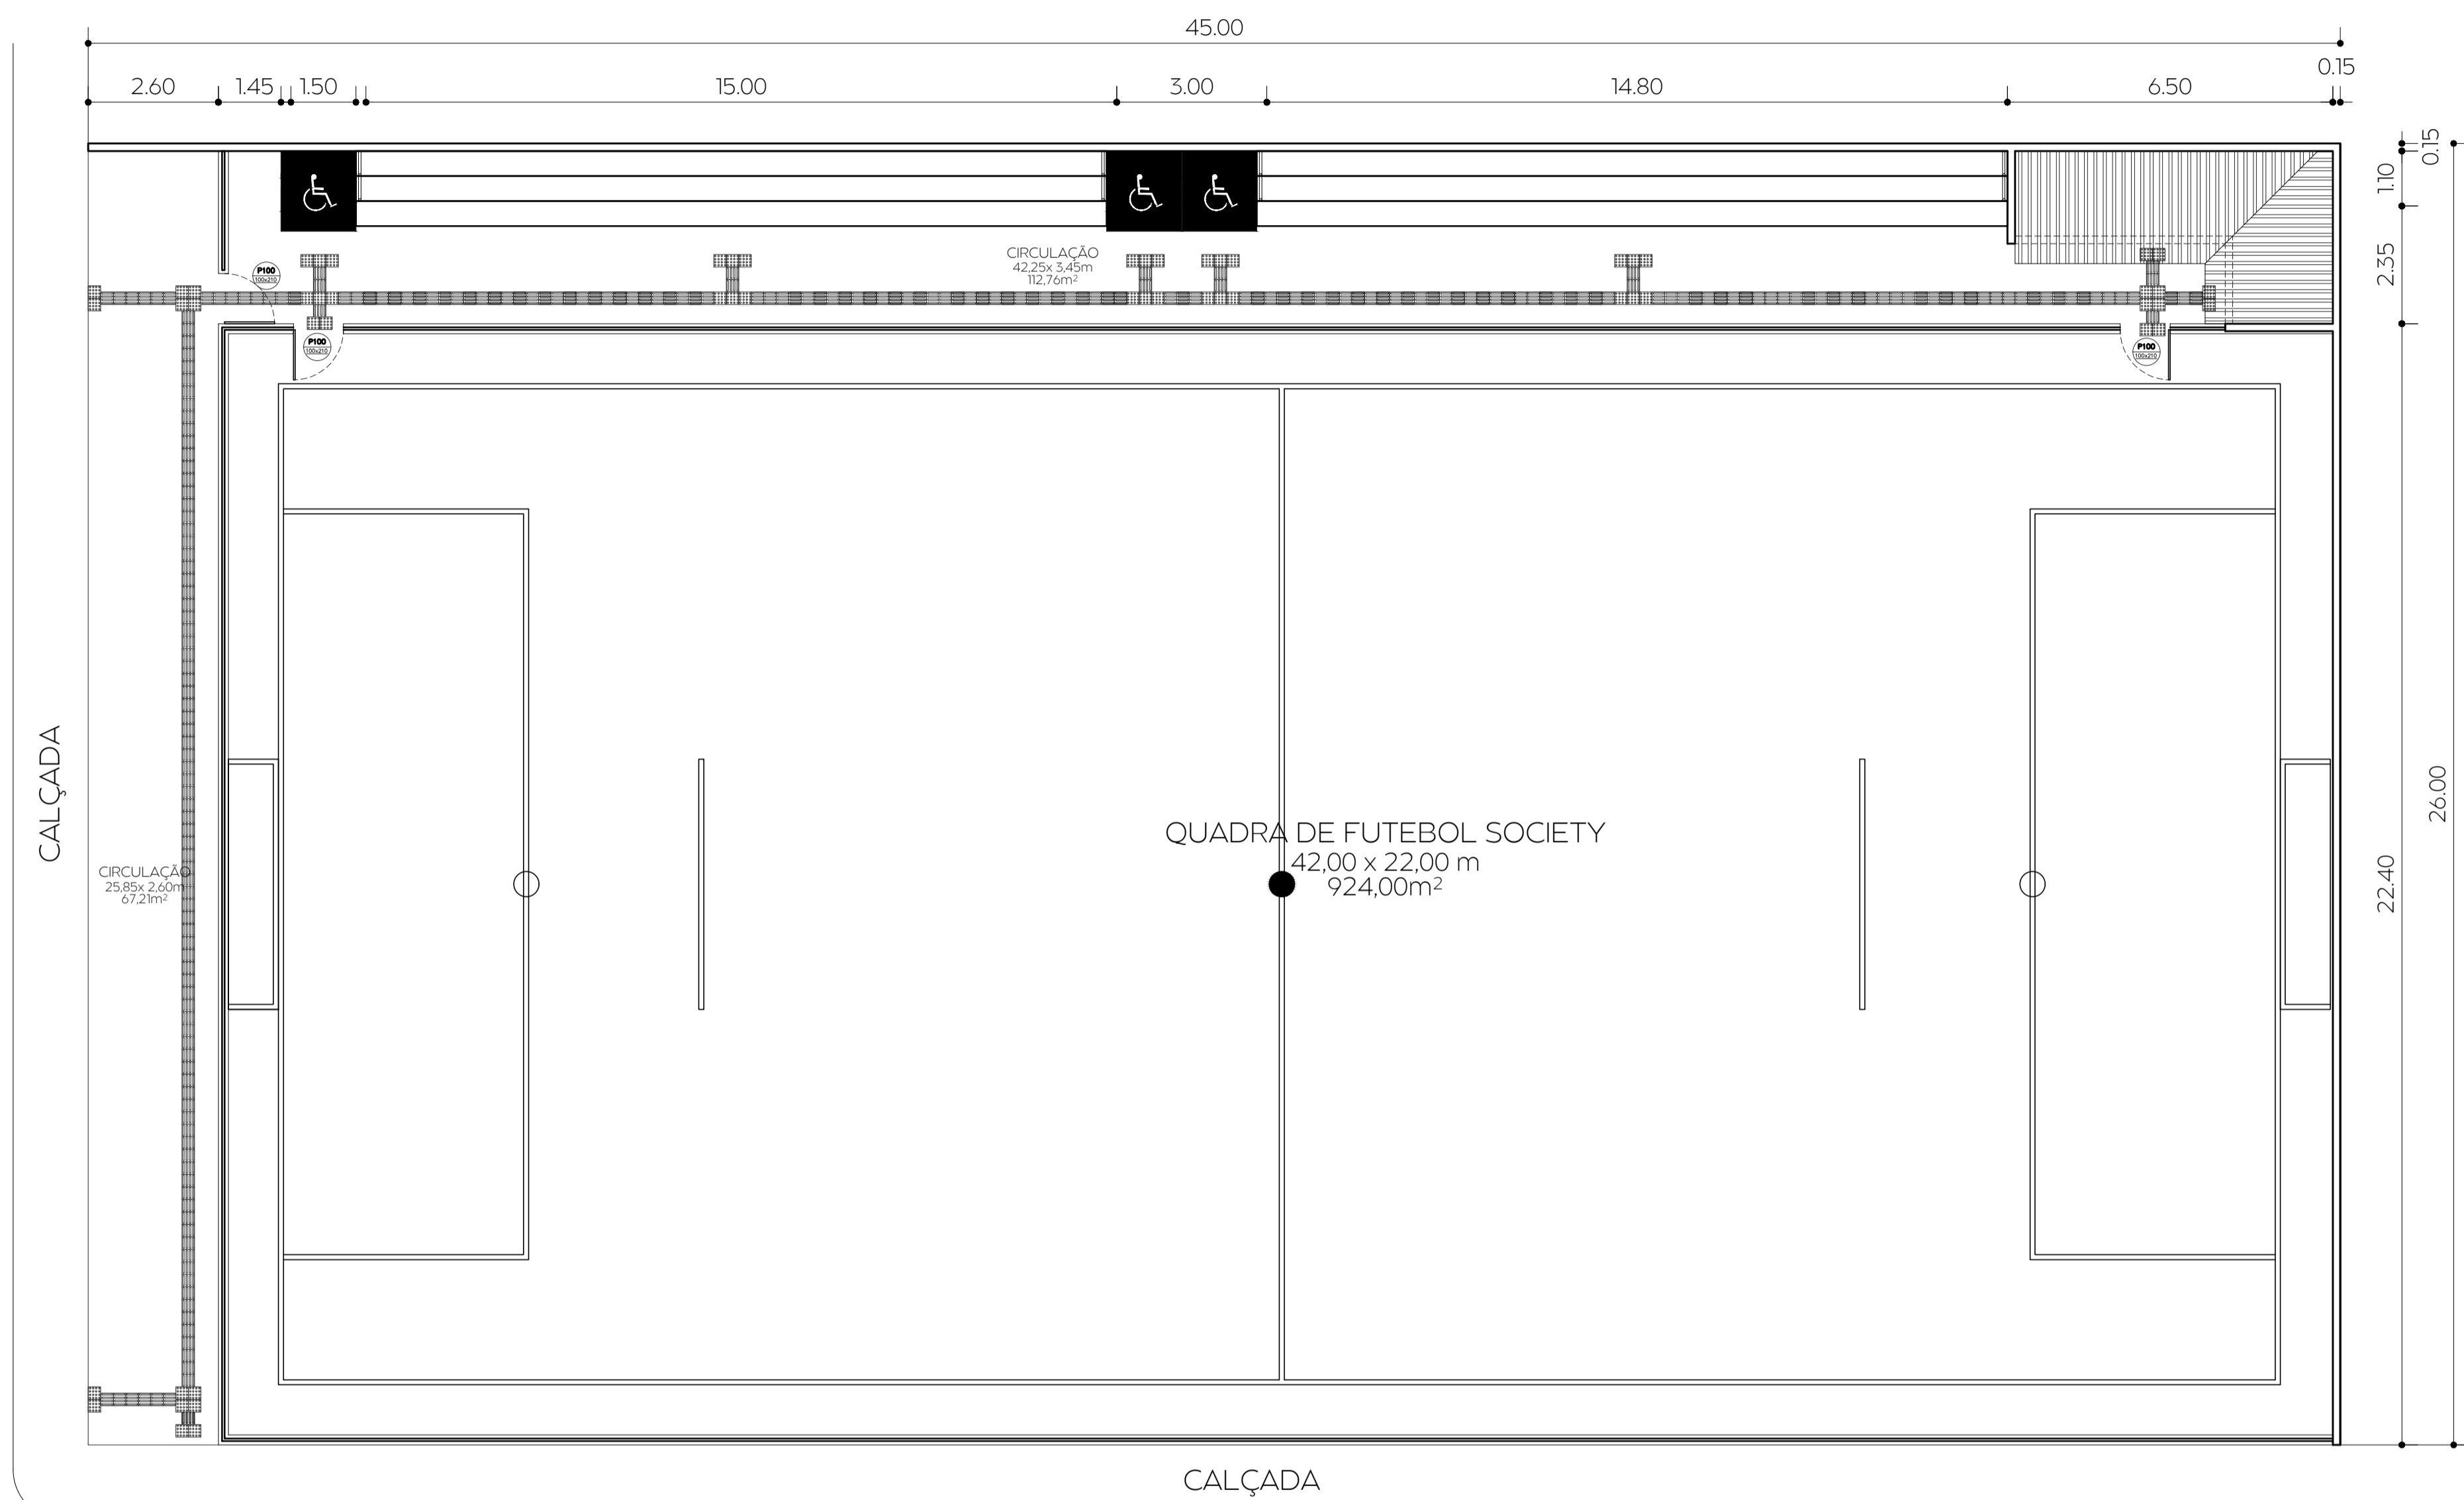

RUA ENG. MAMEDE RODRIGUES

PLANTA DE LOCAÇÃO
ESC. 1:100

QUADRO DE ÁREAS	
DESCRIÇÃO	QUANTITATIVO
ÁREA DE TERRENO	1170,00 m ²
ÁREA DE PISO DA QUADRA	924,00 m ²
ÁREA DE PISO DE CIRCULAÇÃO	179,97 m ²
ÁREA DE ARQUIBANCADAS	45,00 m ²
ÁREA DE CONSTRUÇÃO TOTAL	1170,00 m ²

CARIMPOS E APROVAÇÕES

FOLHA 02/06	CLIENTE PREFEITURA MUNICIPAL DE AMARANTE	TIPO PROJETO DE ARQUITETURA
ASSINATURA E CARIMBO	ASSINATURA E CARIMBO	ASSINATURA E CARIMBO
VINTE ARQUITETURA CNPJ 05.548.890/0001-56	ARQ. NÁDIA HELENEIDA SOARES TEIXEIRA CRA 442.052 RESPONSÁVEL TÉCNICO	PROJETO: CAMPO SOCIETY ENDEREÇO: RUA DORINHA TEIXEIRA, CENTRO, AMARANTE-PI CONTEÚDO: PLANTA DE LOCAÇÃO
PREFEITURA MUNICIPAL DE AMARANTE RUA SENECA, 1000 - J. S. S. - AMARANTE-PI	AUTORIZADO DESENHAR NÁDIA TEIXEIRA	ESCALA: 1/100 DATA: 07/10/2025 REVISÃO: Nº 01

