



LEGENDA

	MEIO-FIO DE CONCRETO
	CANTEIROS
	PISO EM PEDRA PORTUGUESA
	BANCO DE CONCRETO
	ÁRVORES

PREFEITURA MUNICIPAL DE NOVO ORIENTE DO PIAUÍ

ASSUNTO:
PROJETO DE ARQUITETURA


EMPREENHIMENTO:
PRAÇA PÚBLICA DO MERCADO

CONTEÚDO: PLANTA BAIXA - EXISTENTE		DATA:	
ENDEREÇO: NOVO ORIENTE DO PIAUÍ - PI		CONVÊNIO:	
DESENHO CAD: NAJYLLA L.		ESCALA: INDICADA	FL. Nº: 01/05
RESPONSÁVEL:		NOME DO ARQUIVO:	

PROPRIETÁRIO

RESPONSÁVEL TÉCNICO

Lucas Ramon S. F. Dantas
Engenheiro Civil
R.N. 1912980894
CREA-PI 25525

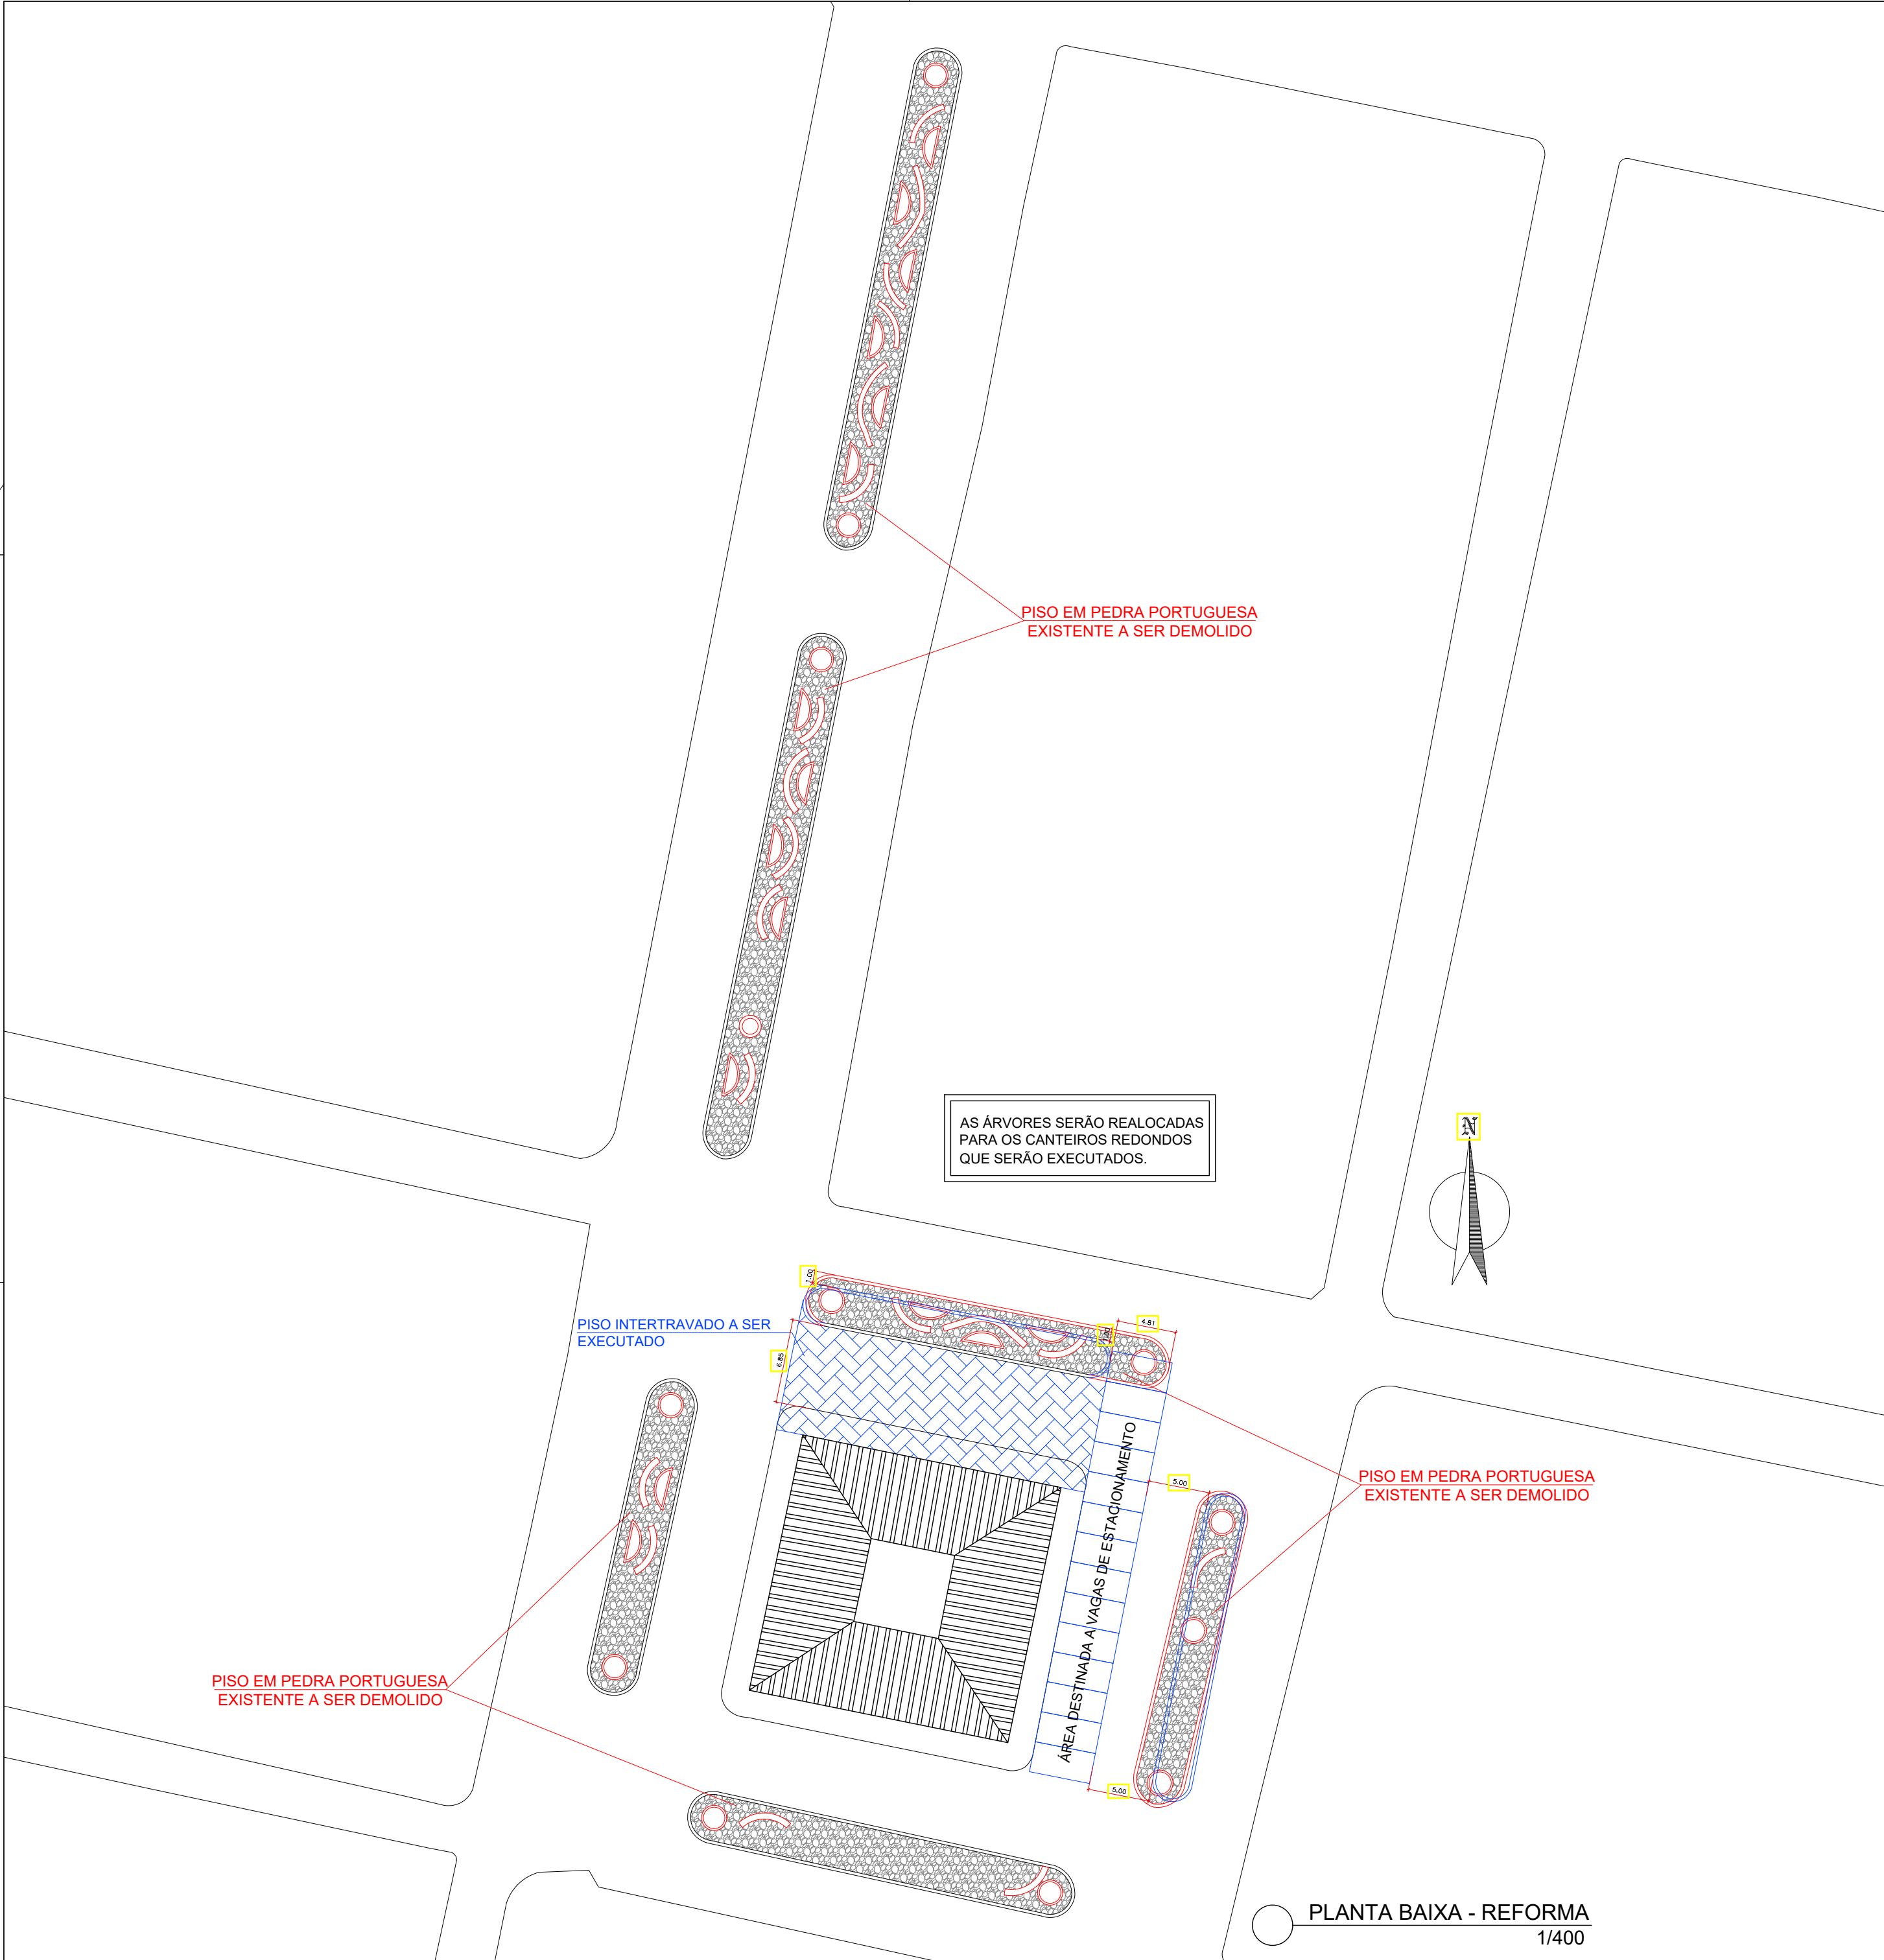

LEGENDA	
	À DEMOLIR
	À CONSTRUIR
	À CONSERVAR

PREFEITURA MUNICIPAL DE NOVO ORIENTE DO PIAUÍ


PROJETO DE ARQUITETURA



EMPREENDIMENTO: PRAÇA PÚBLICA DO MERCADO		
CONTEÚDO: PLANTA BAIXA - REFORMA	DATA:	
ENDEREÇO: NOVO ORIENTE DO PIAUÍ - PI	CONVÊNIO:	
DESENHO CAD: NAJYLLA L.	ESCALA: INDICADA	FL. Nº: 02/05
RESPONSÁVEL:	NOME DO ARQUIVO:	

PROPRIETÁRIO

RESPONSÁVEL TÉCNICO


Lucas Ramon S. F. Dantas
Engenheiro Civil
R.N. 1912980894
CREA-PI 25525

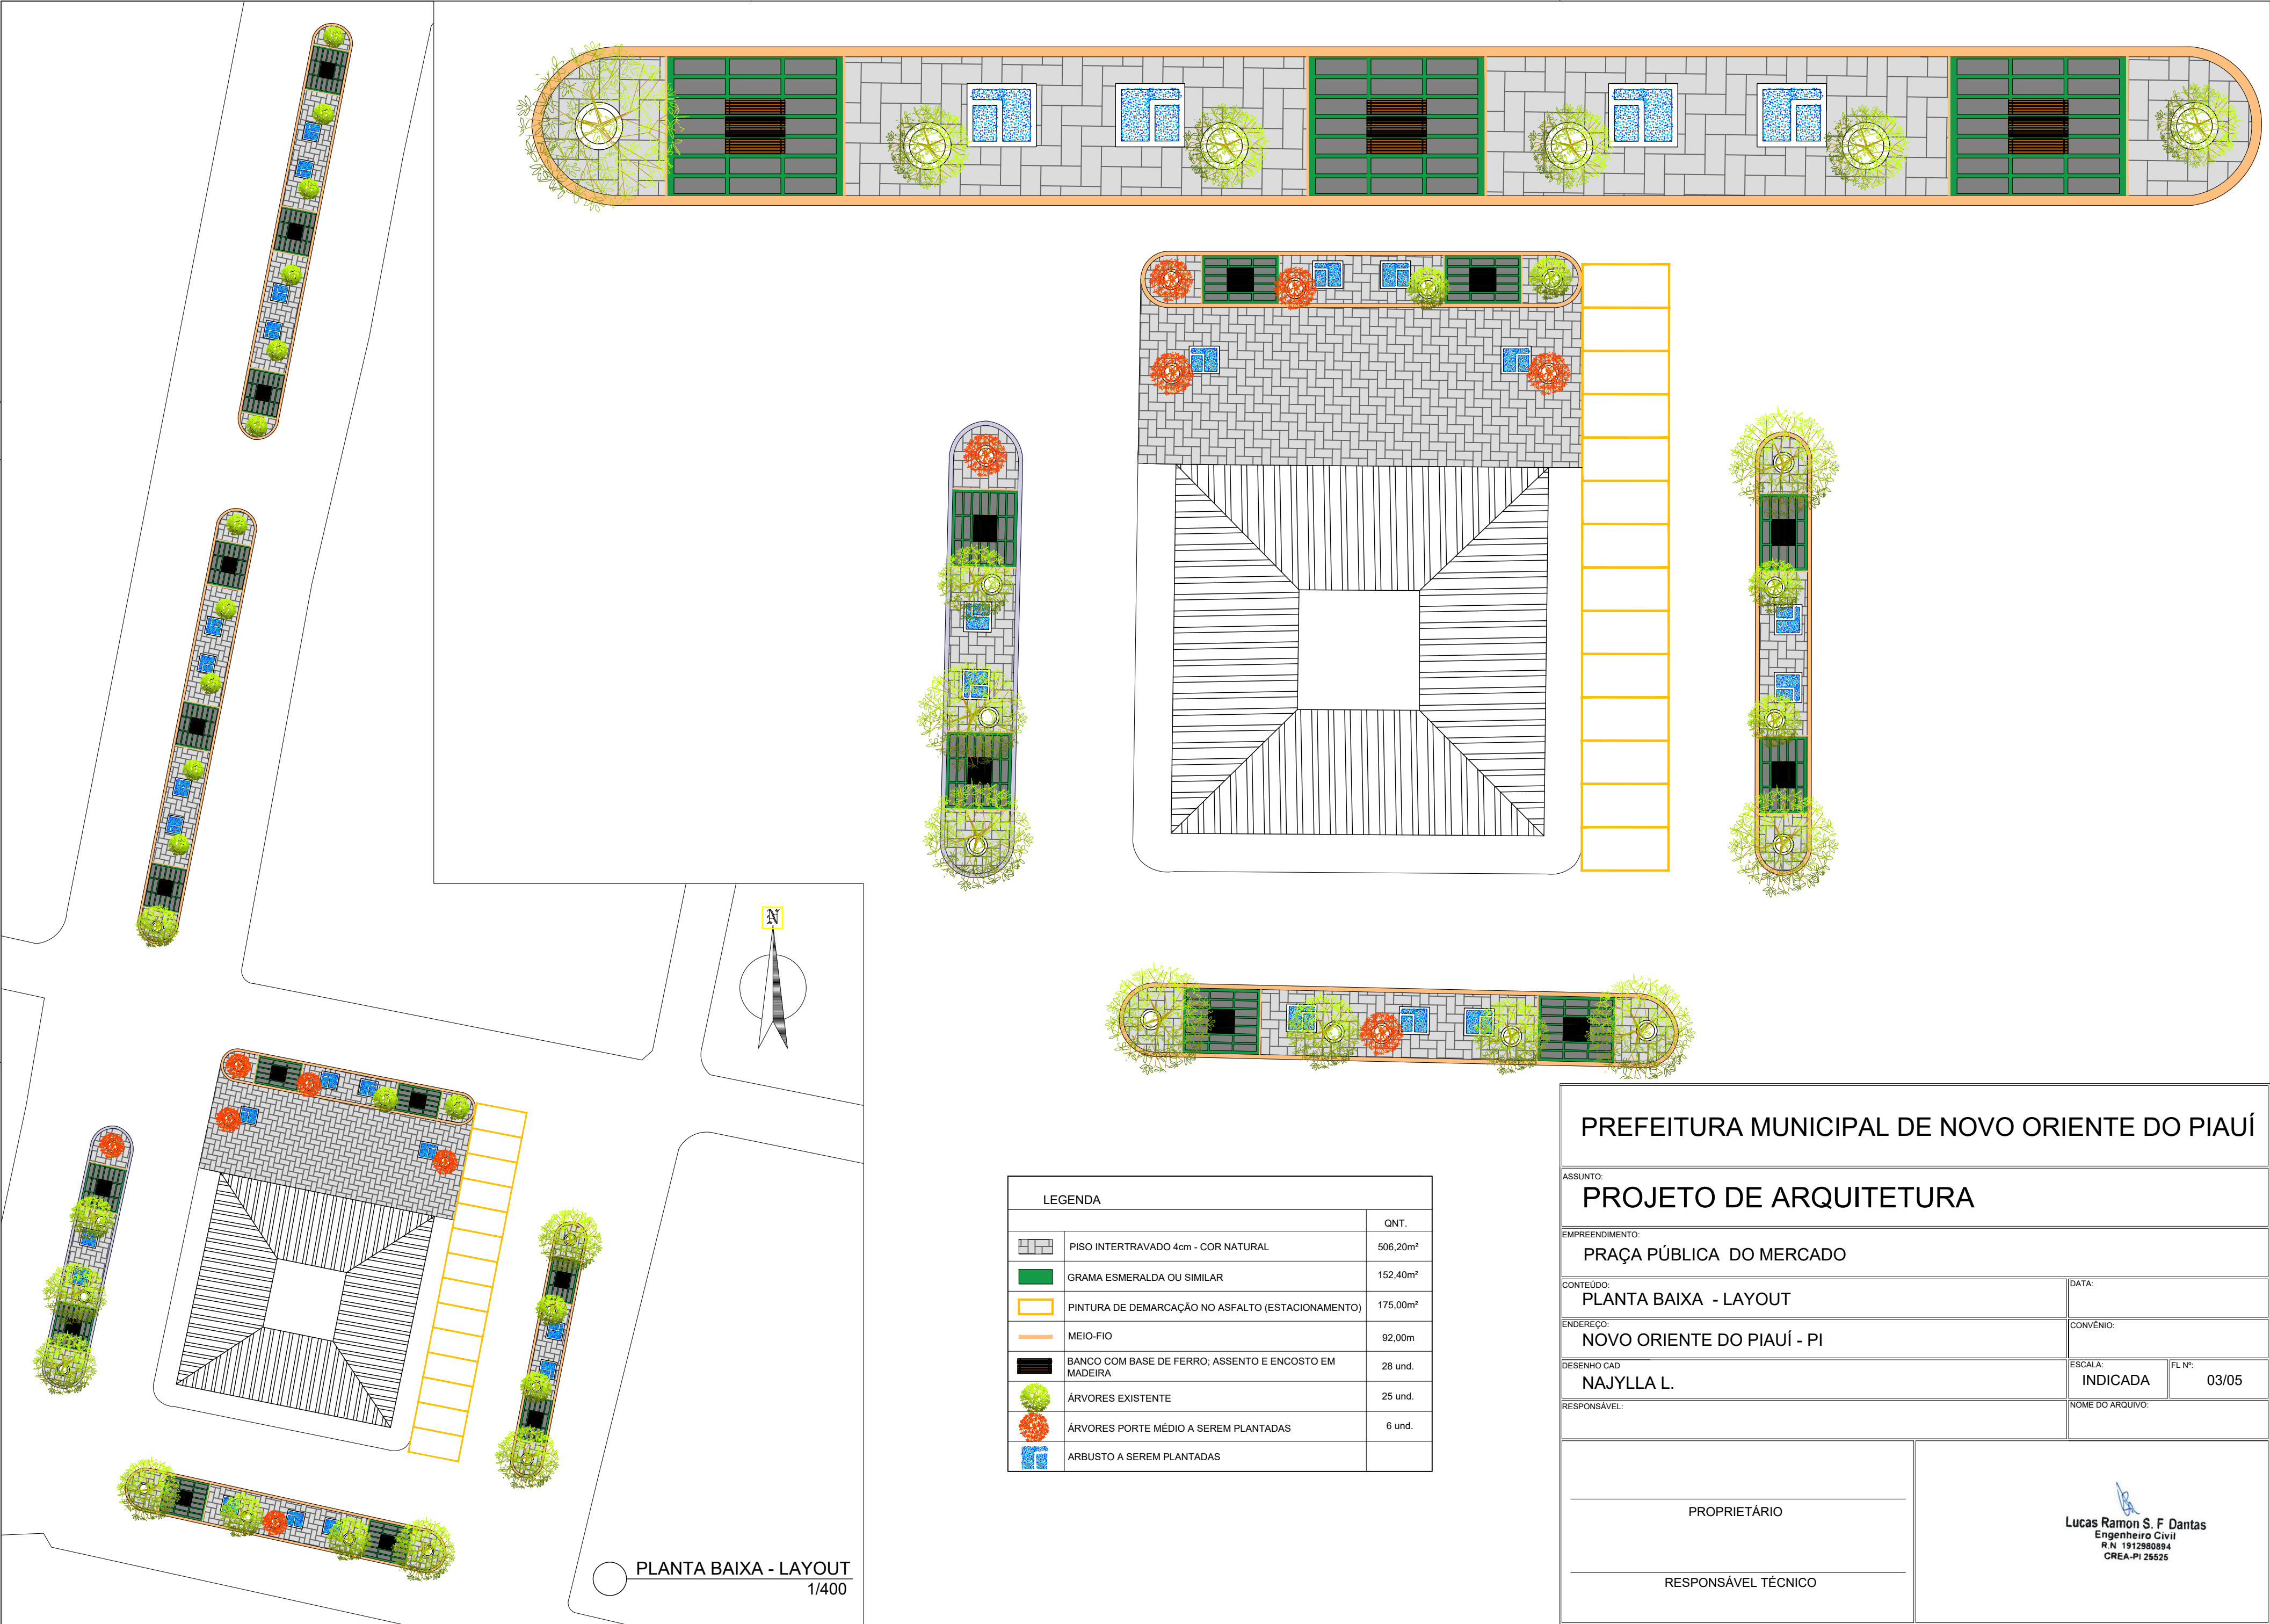

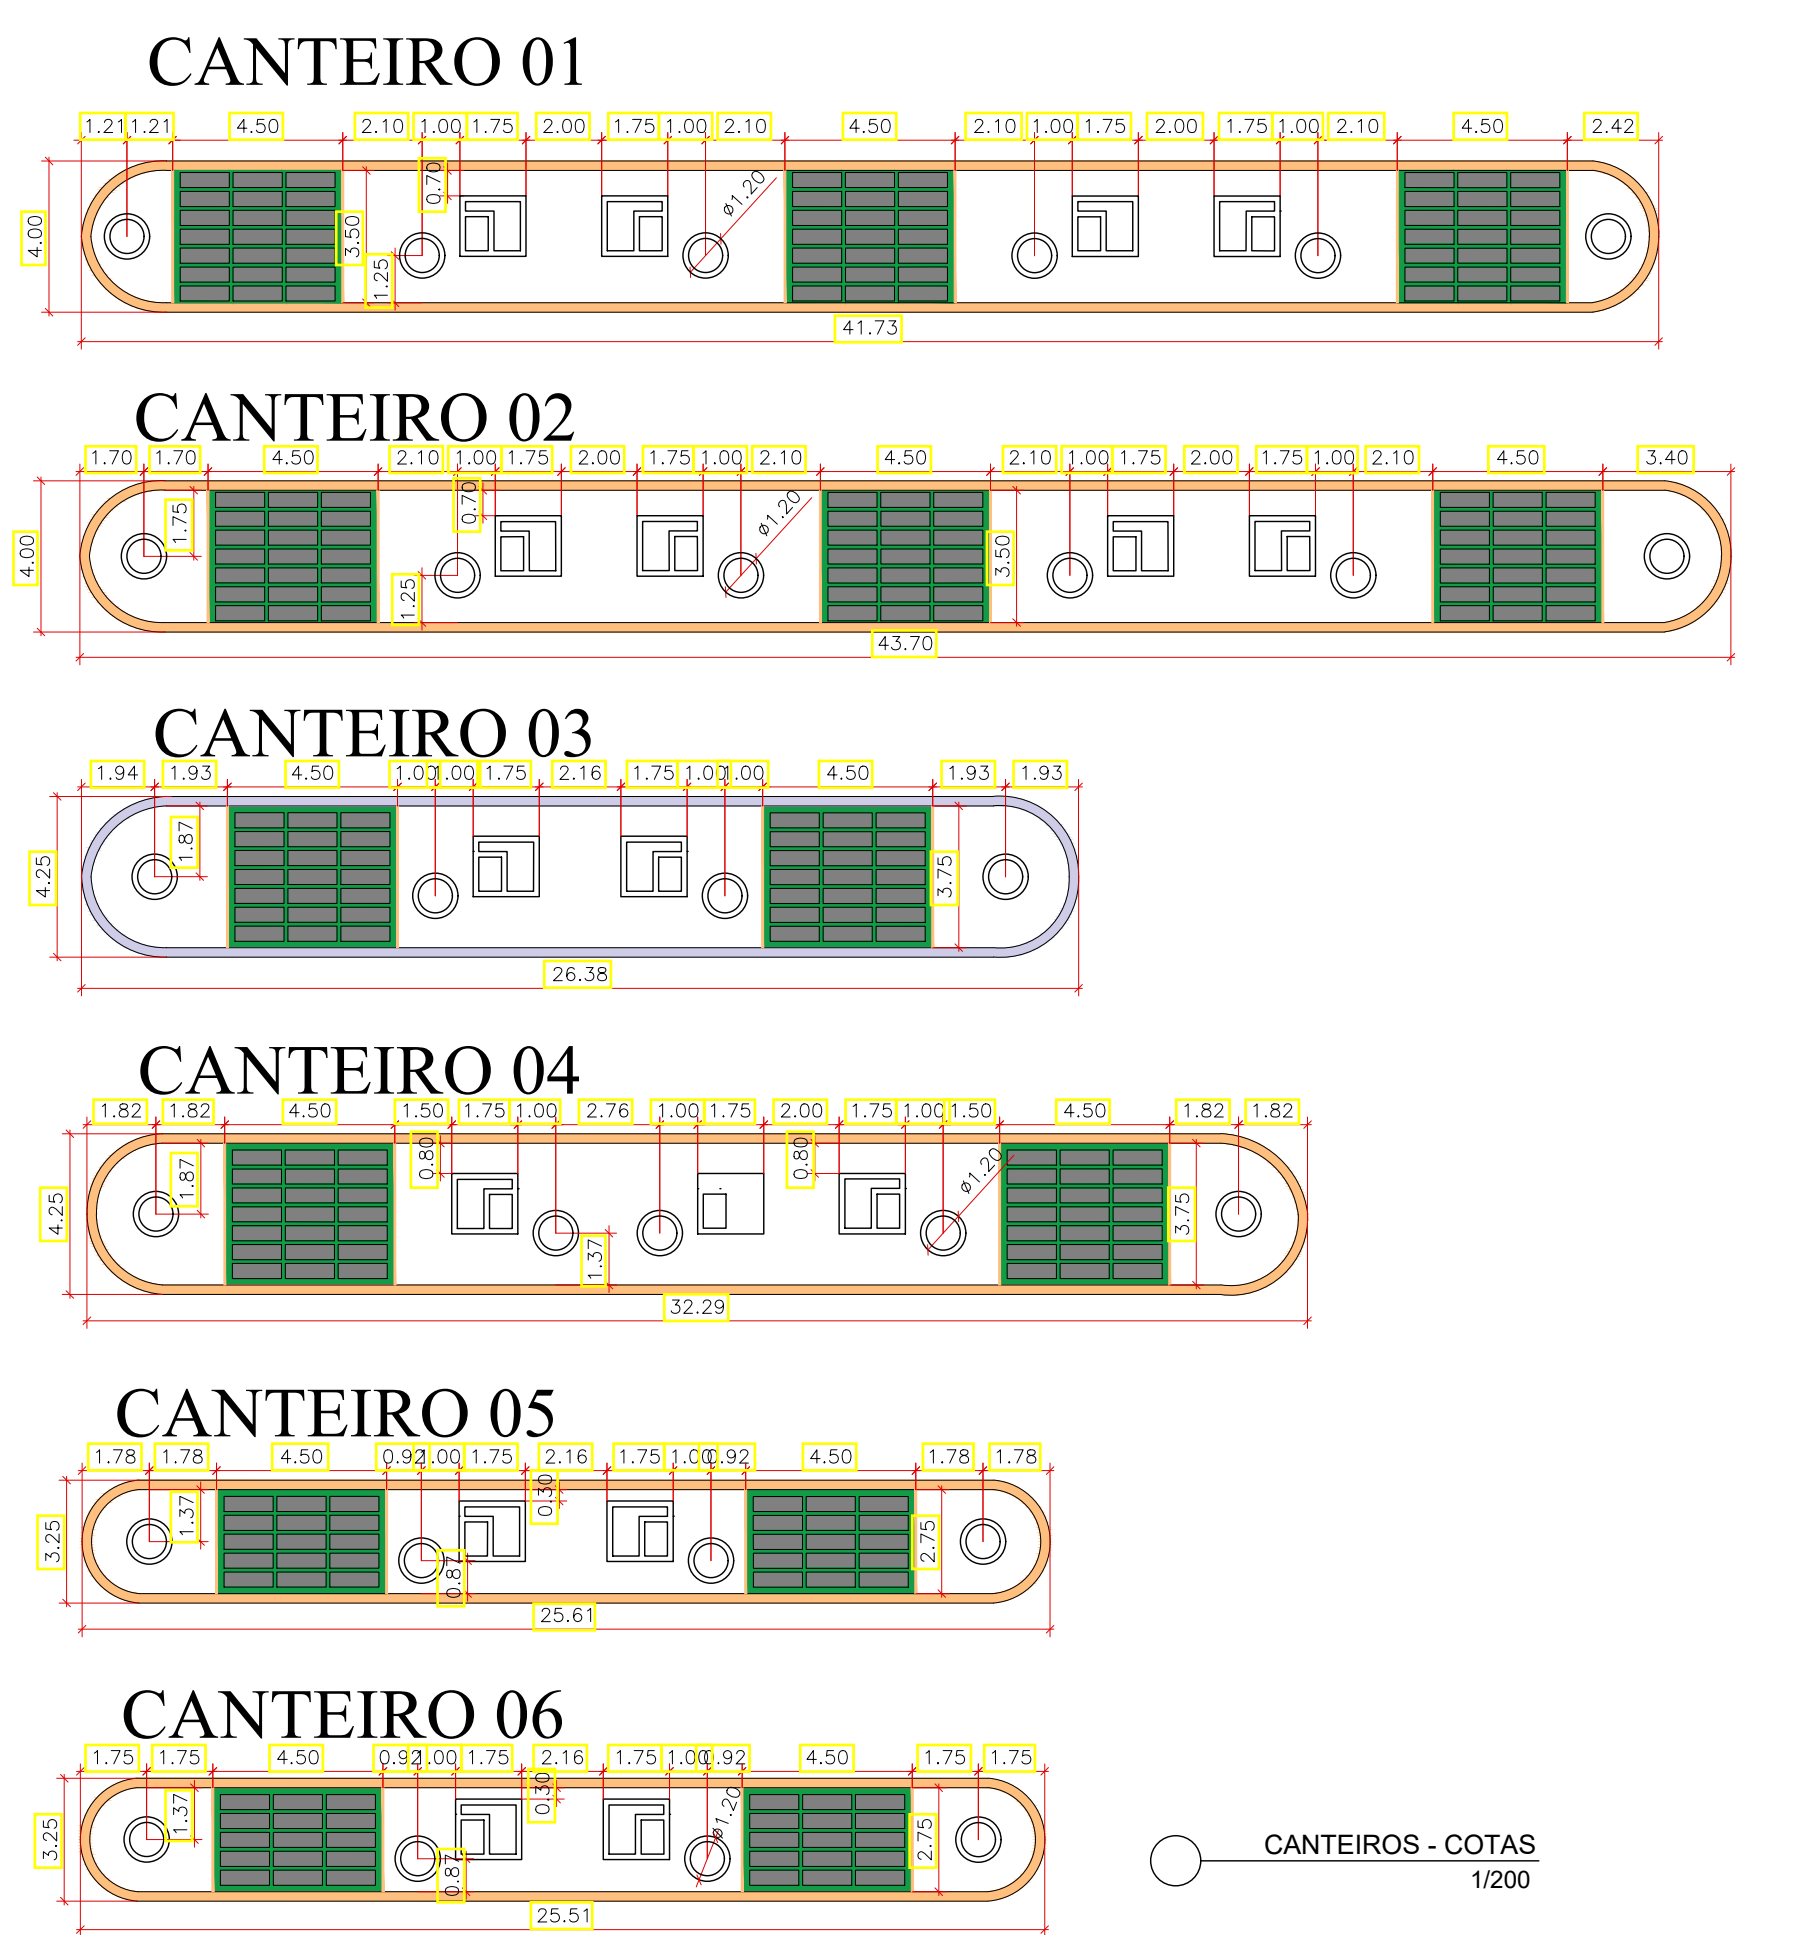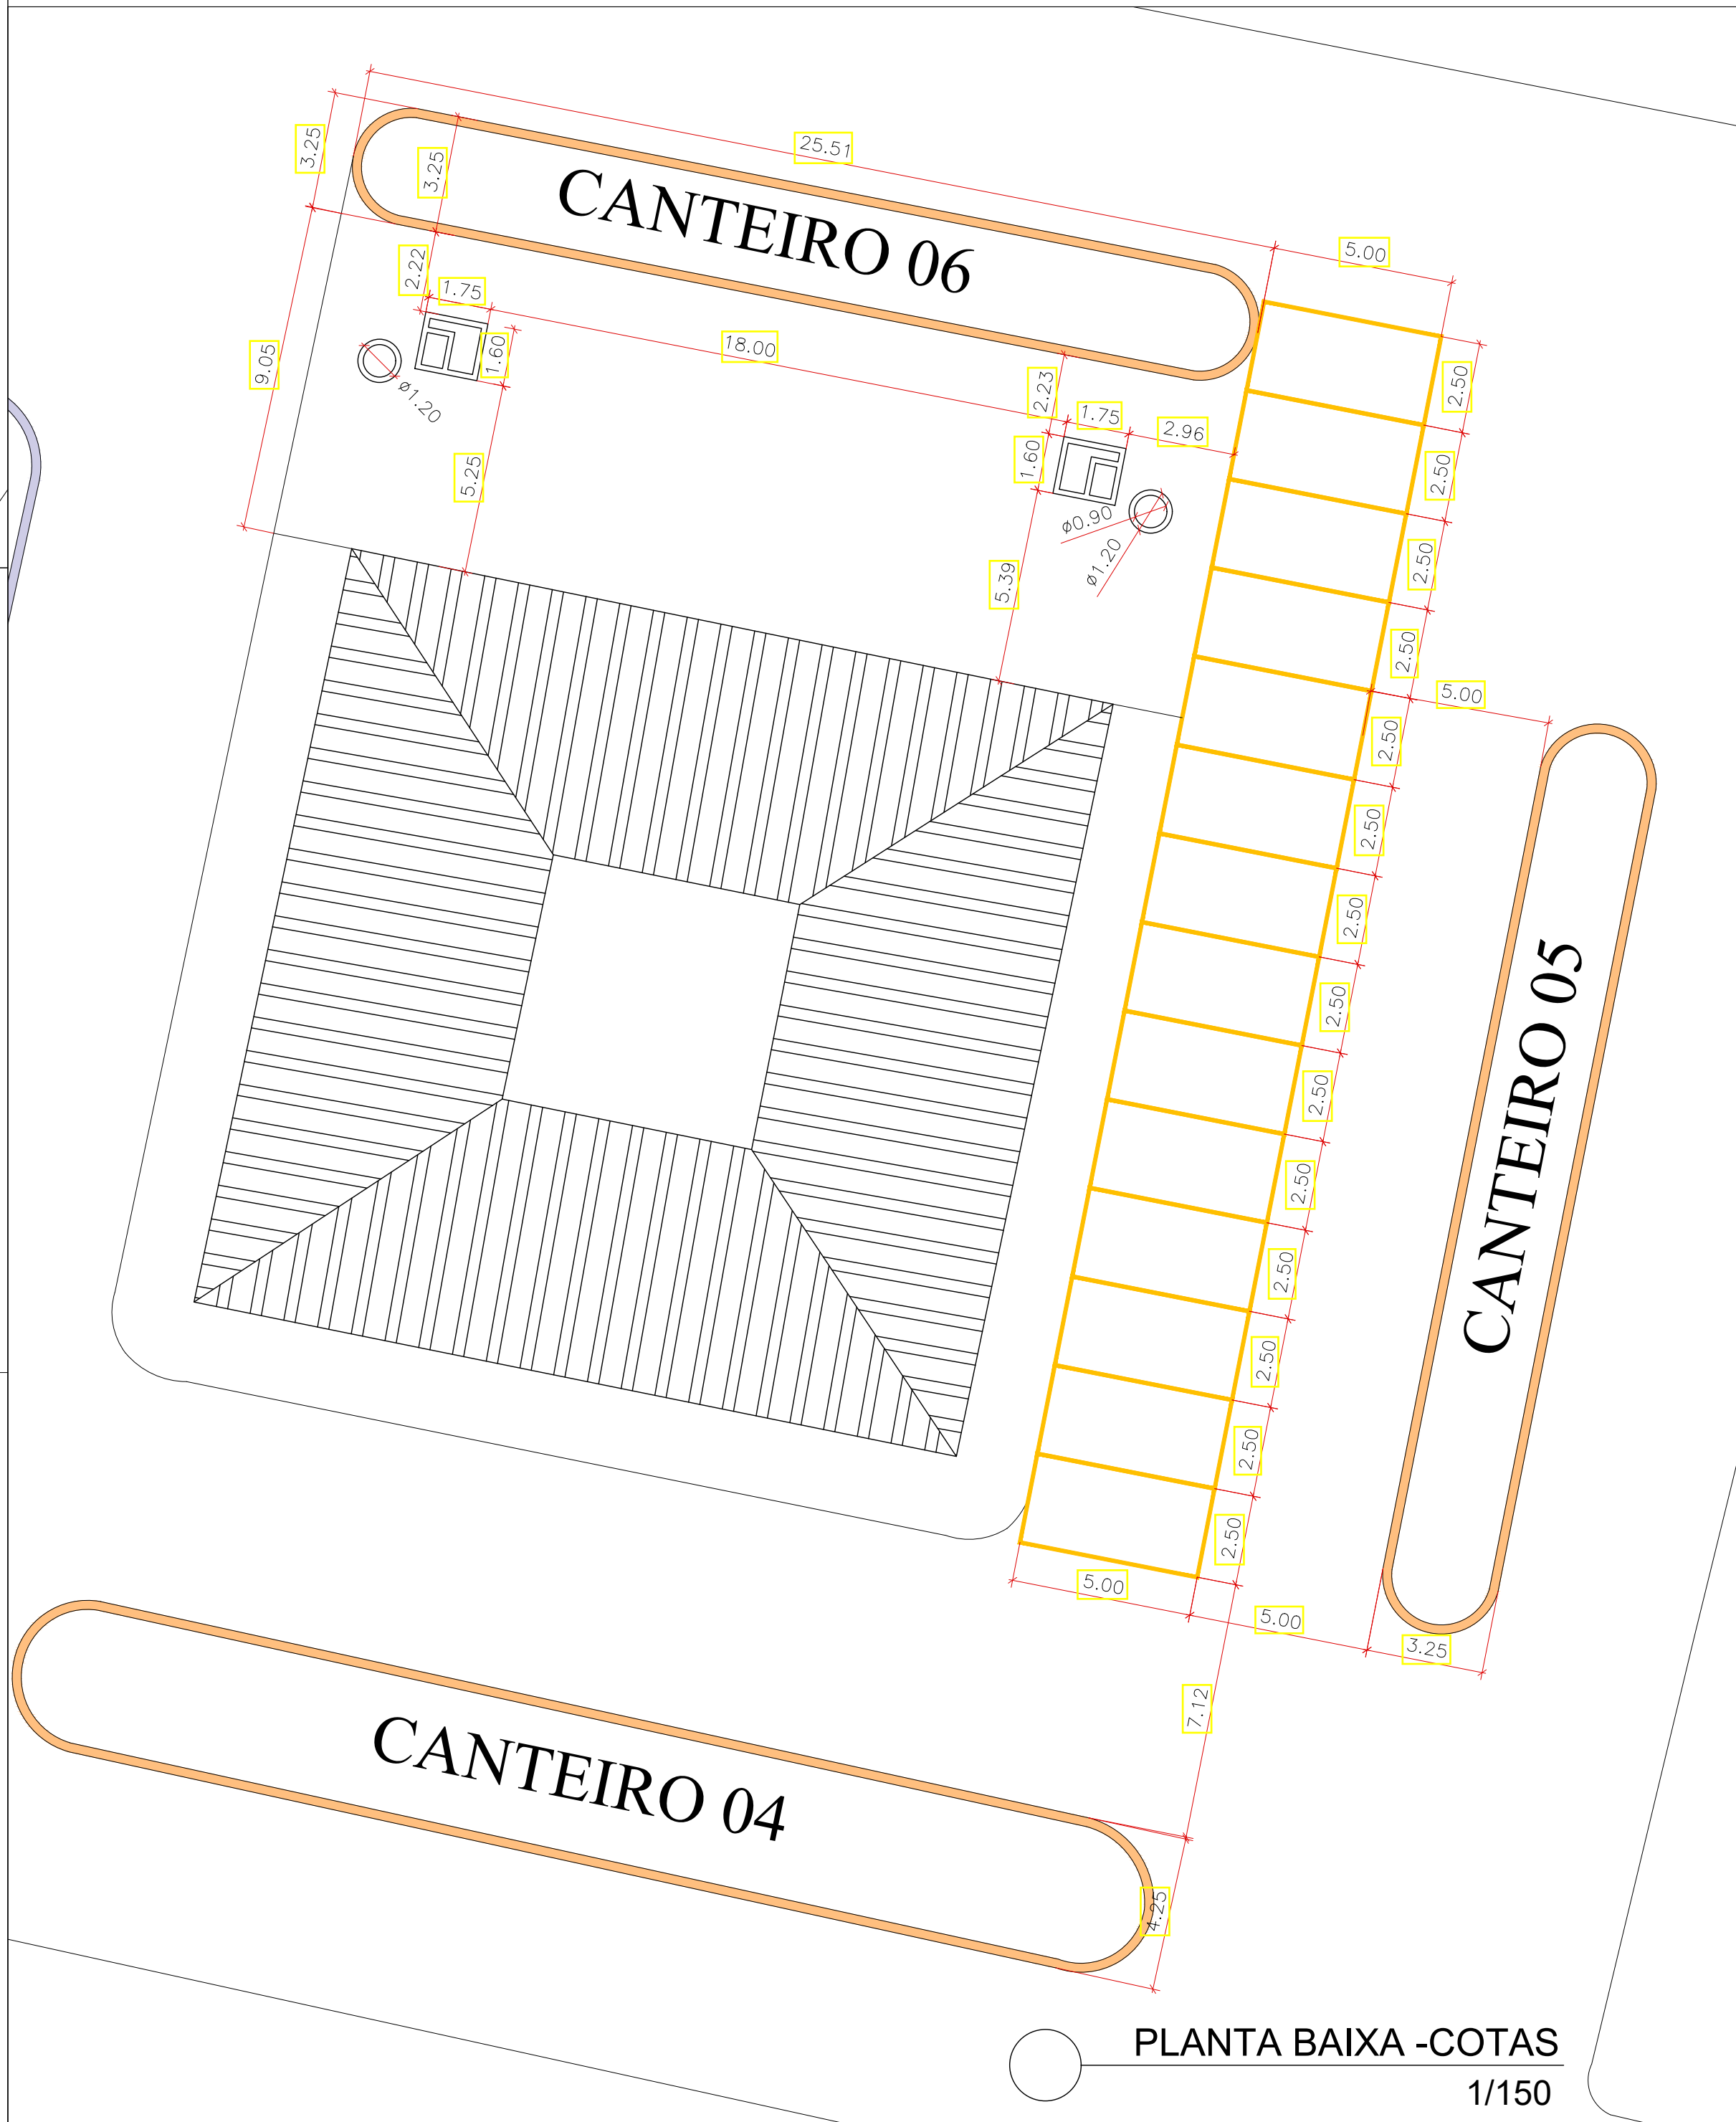


CANTEIROS - COTAS
1/200

PREFEITURA MUNICIPAL DE NOVO ORIENTE DO PIAUÍ		
ASSUNTO: PROJETO DE ARQUITETURA		
EMPREENDIMENTO: PRAÇA PÚBLICA DO MERCADO		
CONTEÚDO: PLANTA BAIXA - COTAS	DATA:	
ENDEREÇO: NOVO ORIENTE DO PIAUÍ - PI	CONVÊNIO:	
DESENHO CAD: NAJYLLA L.	ESCALA: INDICADA	FL. Nº: 04/05
RESPONSÁVEL:		
NOME DO ARQUIVO:		
PROPRIETÁRIO		
RESPONSÁVEL TÉCNICO		
 Lucas Ramon S. F. Dantas Engenheiro Civil R.N. 1912980894 CREA-PI 25525		

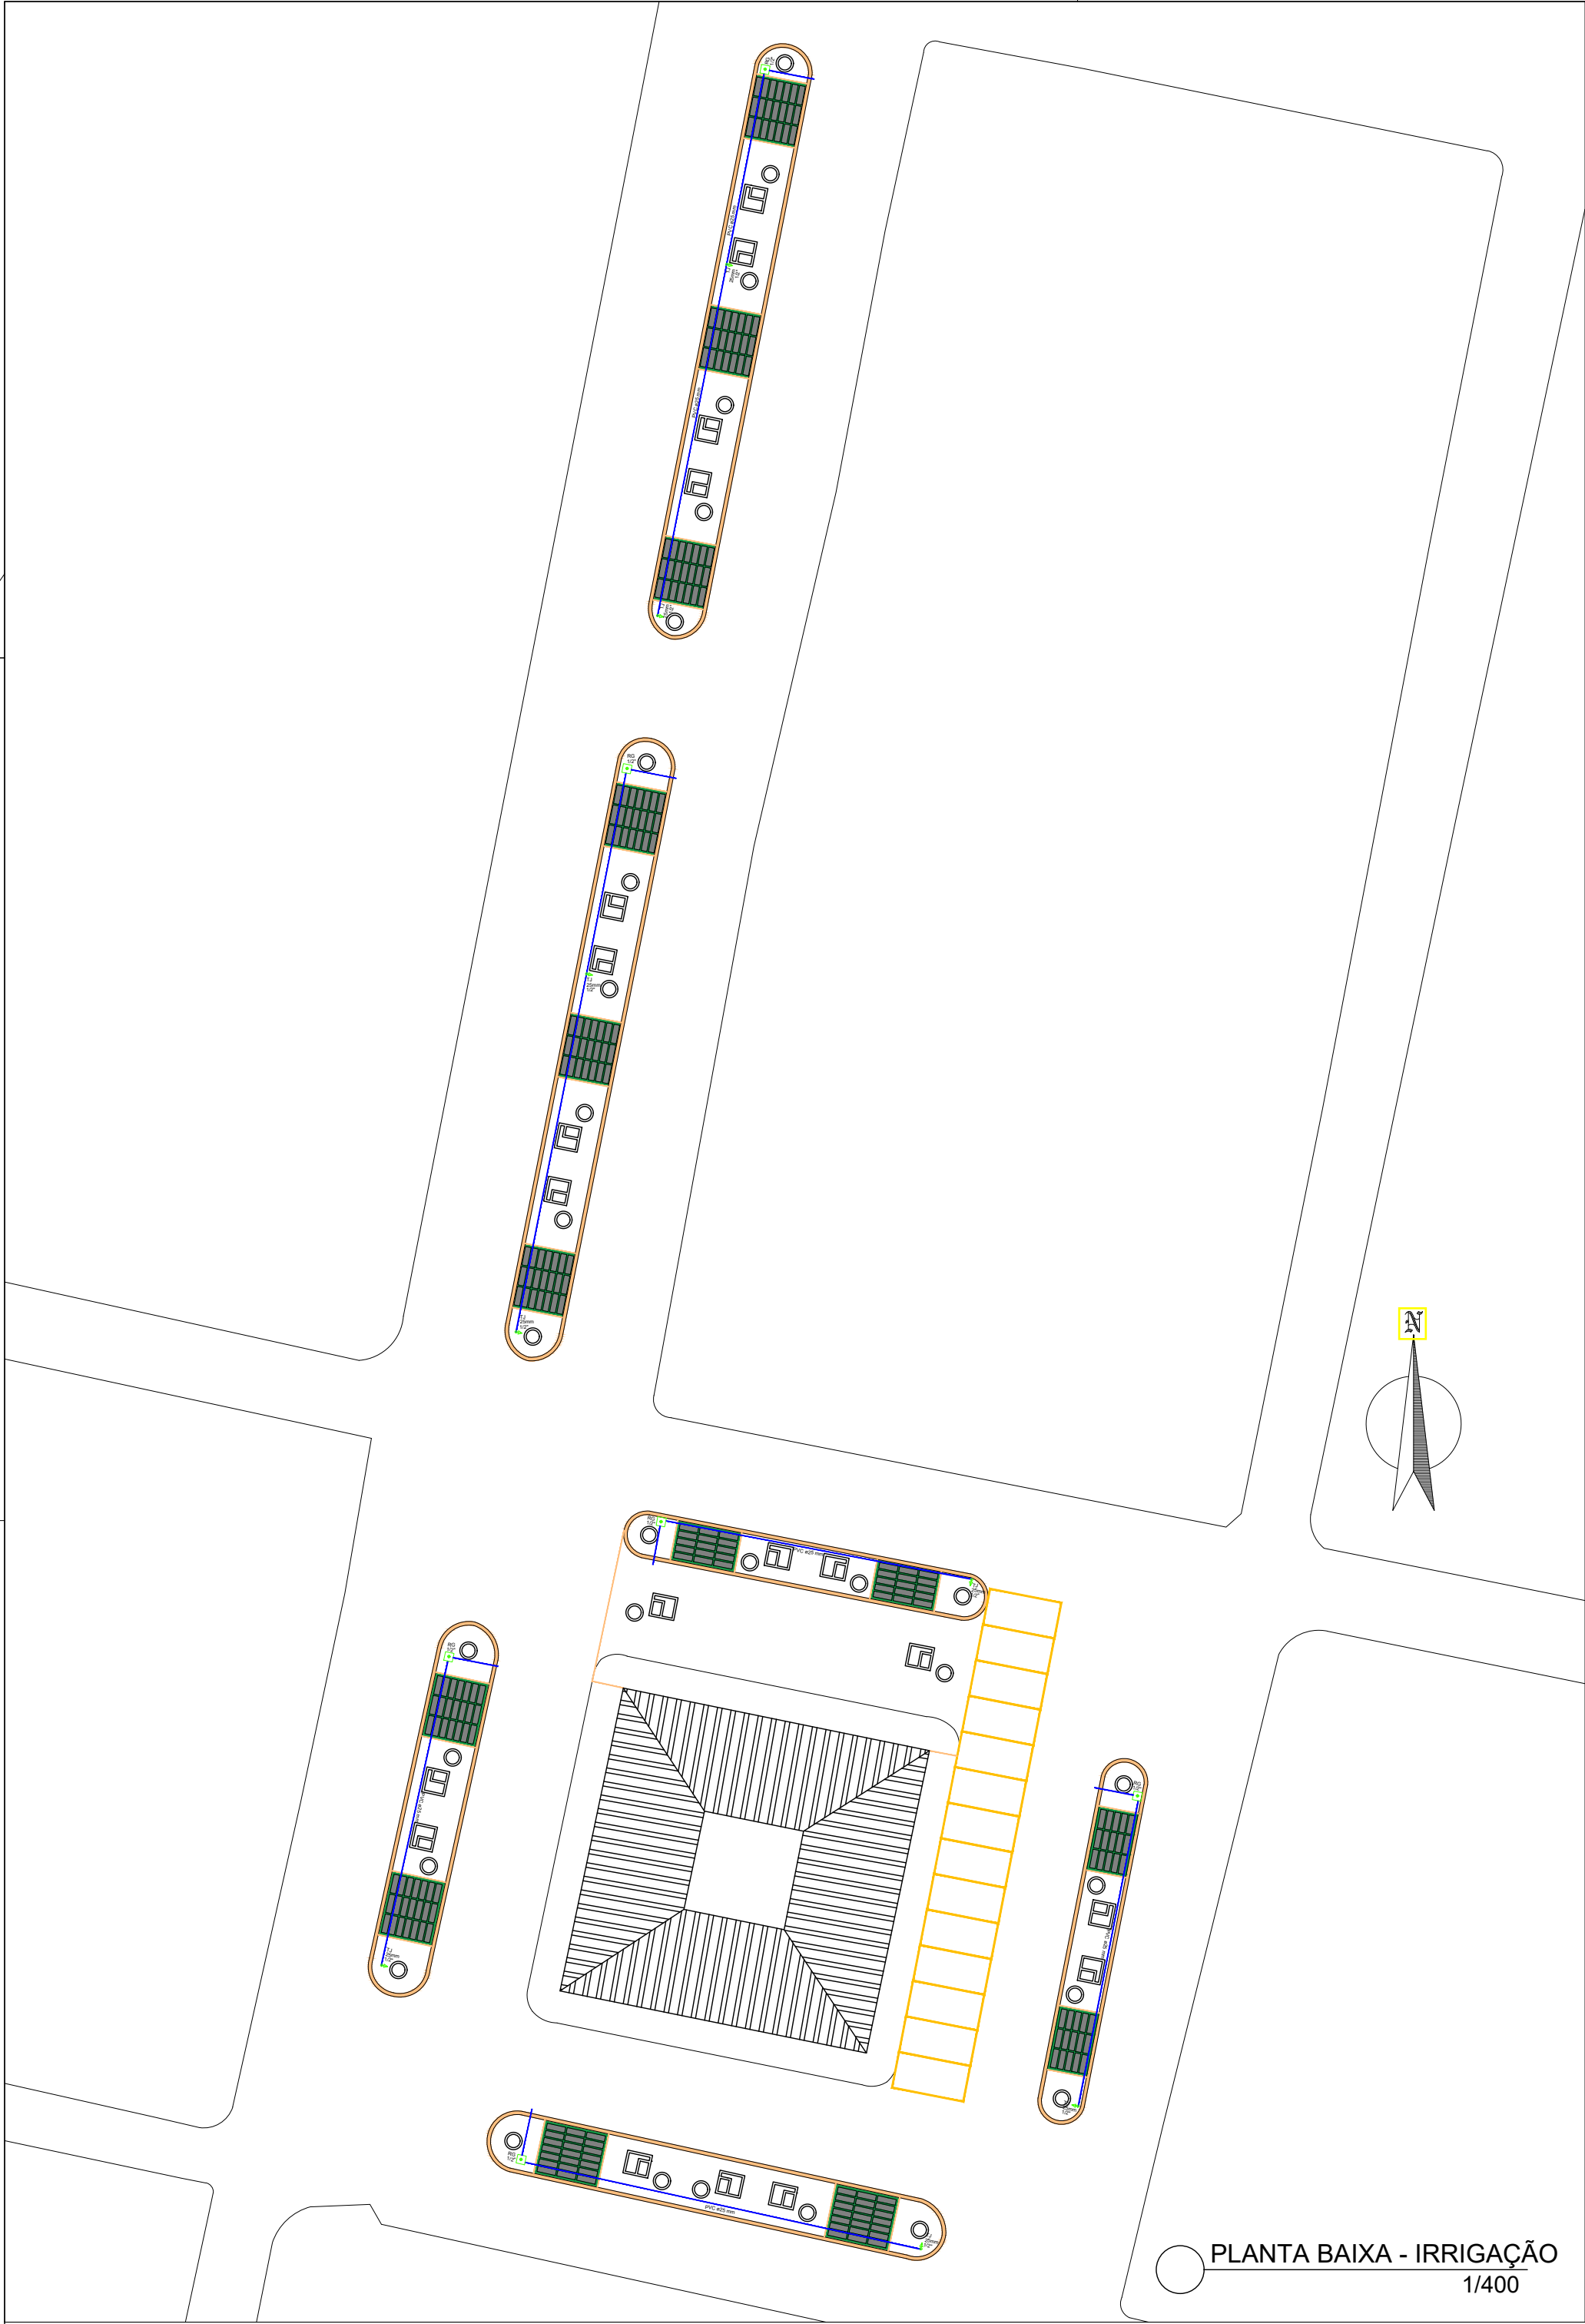

PLANTA BAIXA - IRRIGAÇÃO
1/400

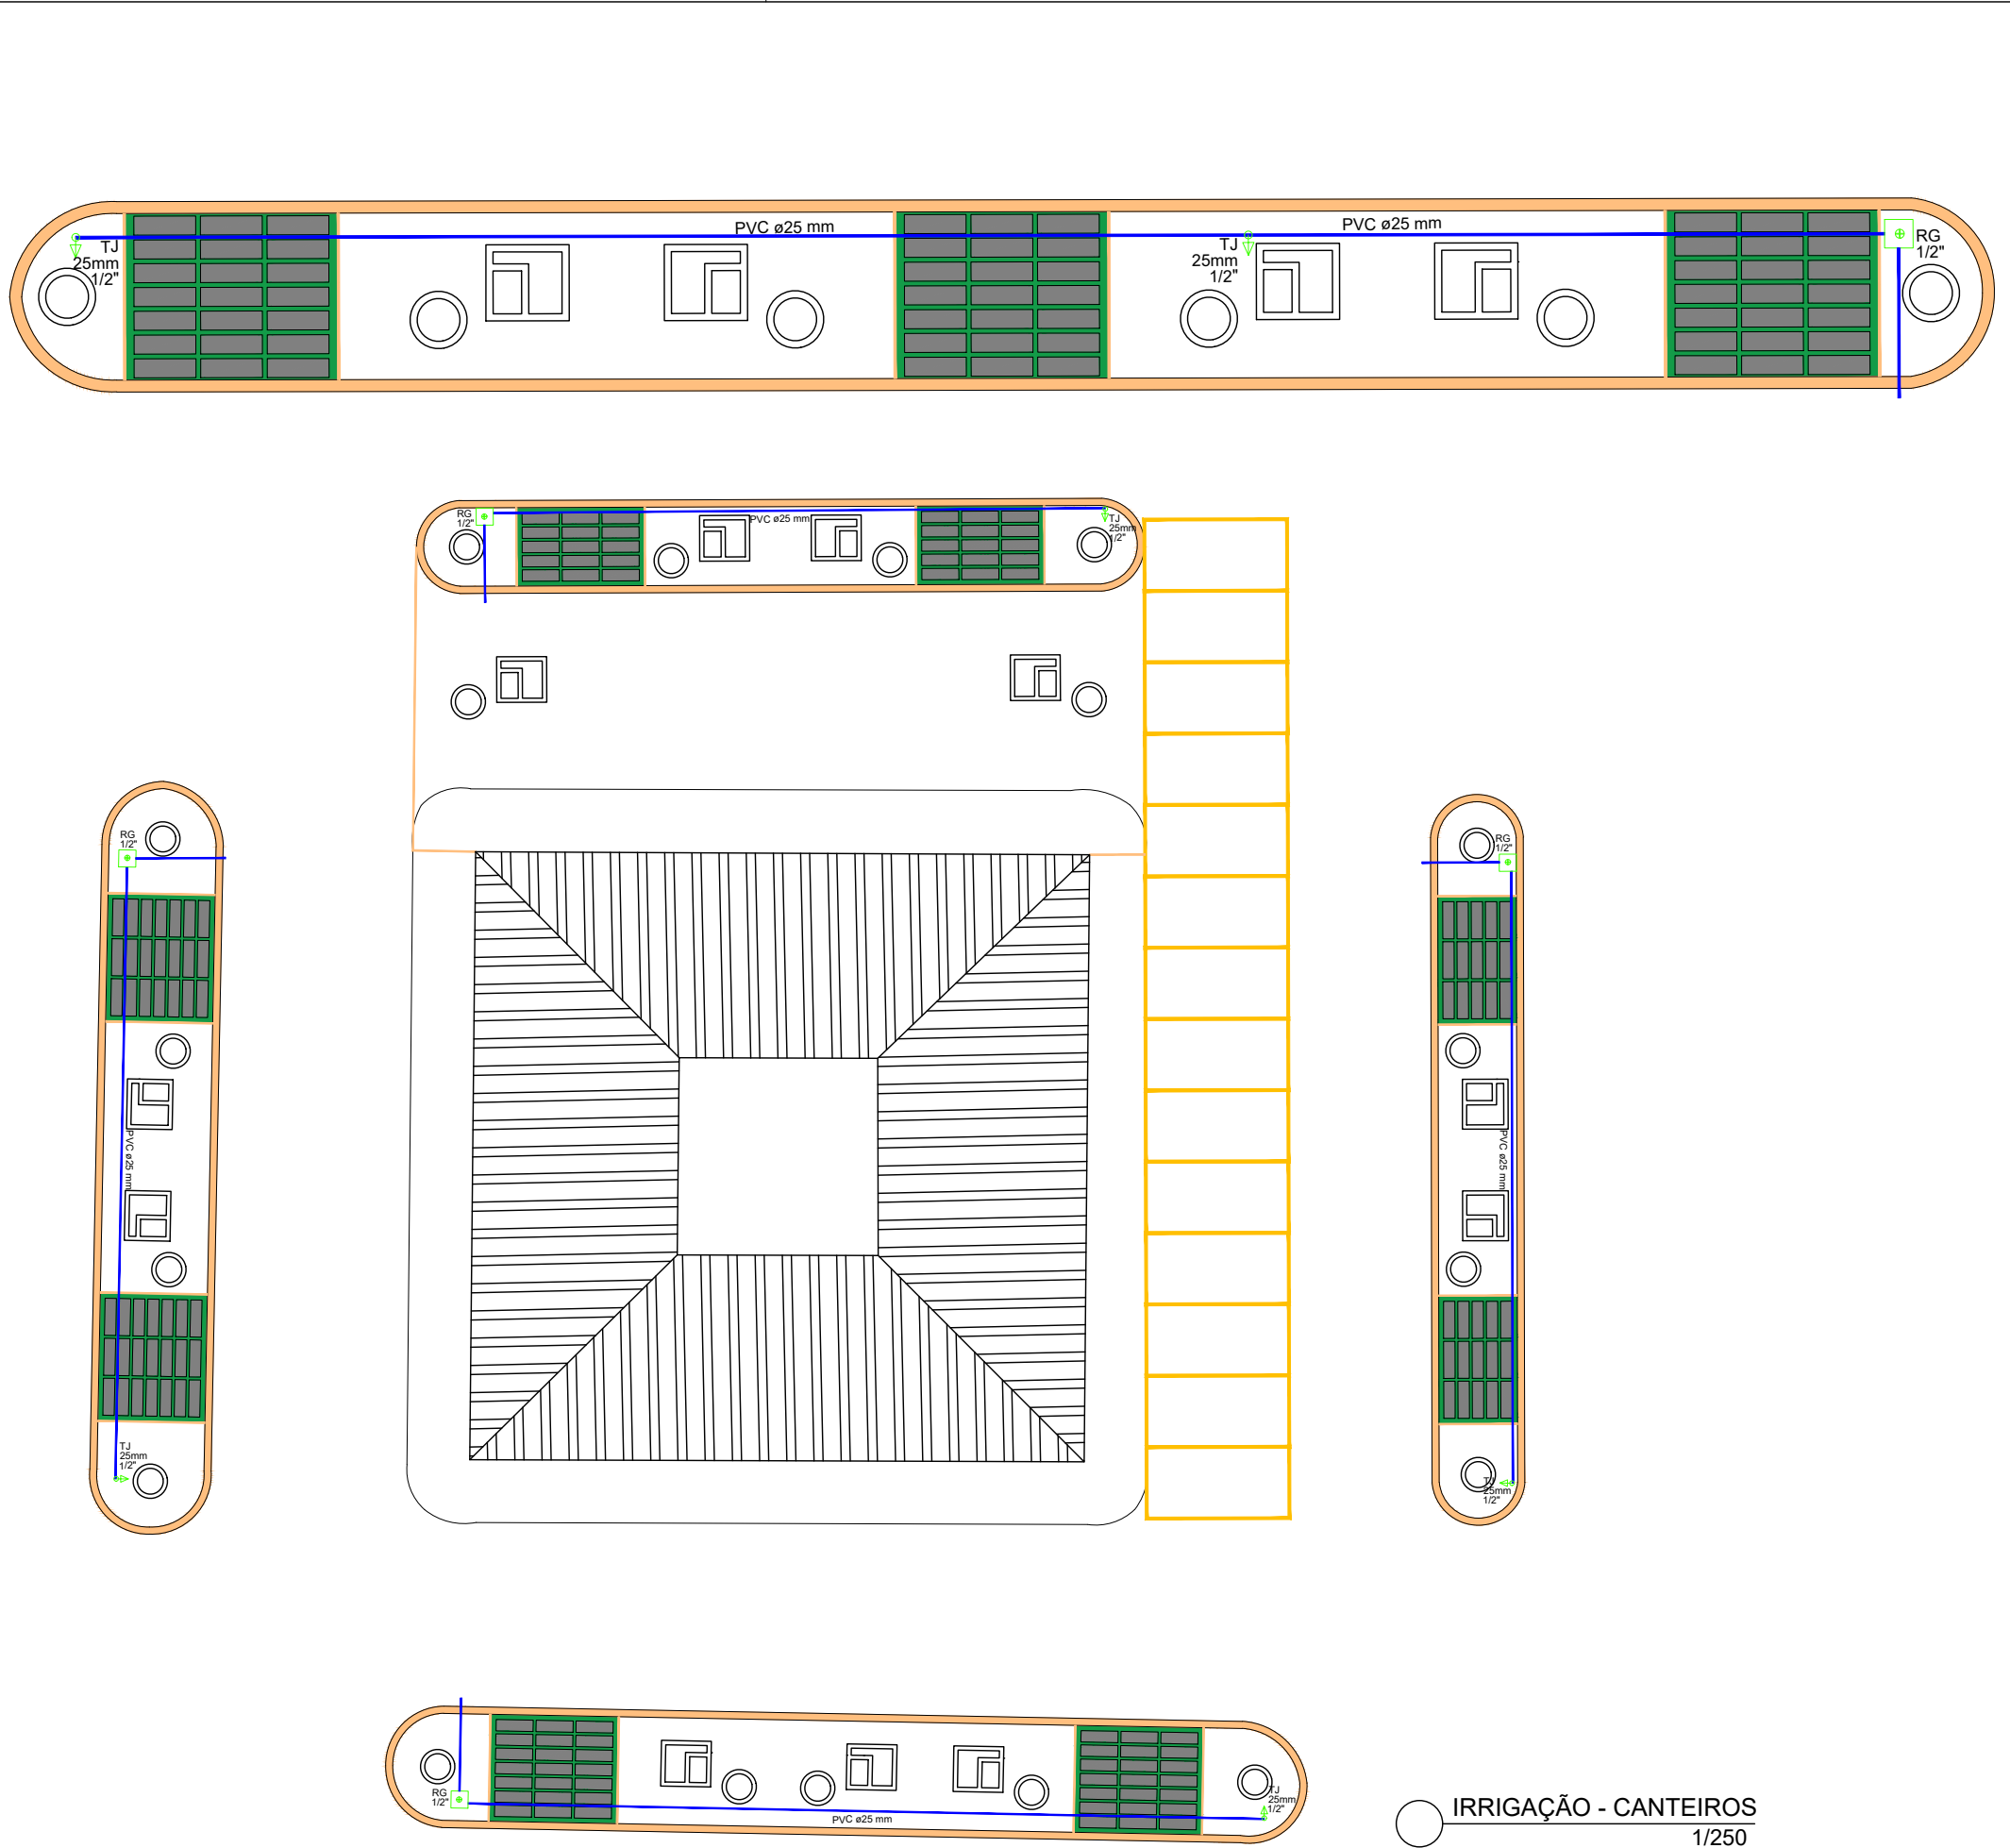

IRRIGAÇÃO - CANTEIROS
1/250

PREFEITURA MUNICIPAL DE NOVO ORIENTE DO PIAUÍ

ASSUNTO:
PROJETO DE ARQUITETURA

EMPREENDIMENTO:
PRAÇA PÚBLICA DO MERCADO

CONTEÚDO:
PLANTA BAIXA - IRRIGAÇÃO

ENDEREÇO:
NOVO ORIENTE DO PIAUÍ - PI

DESENHO CAD:
NAJYLLA L.

RESPONSÁVEL:

DATA:

CONVÊNIO:

ESCALA:

FL Nº:

05/05

NOME DO ARQUIVO:

PROPRIETÁRIO

RESPONSÁVEL TÉCNICO

Lucas Ramon S. F. Dantas
Engenheiro Civil
R.N. 1912980884
CREA-PI 25525