



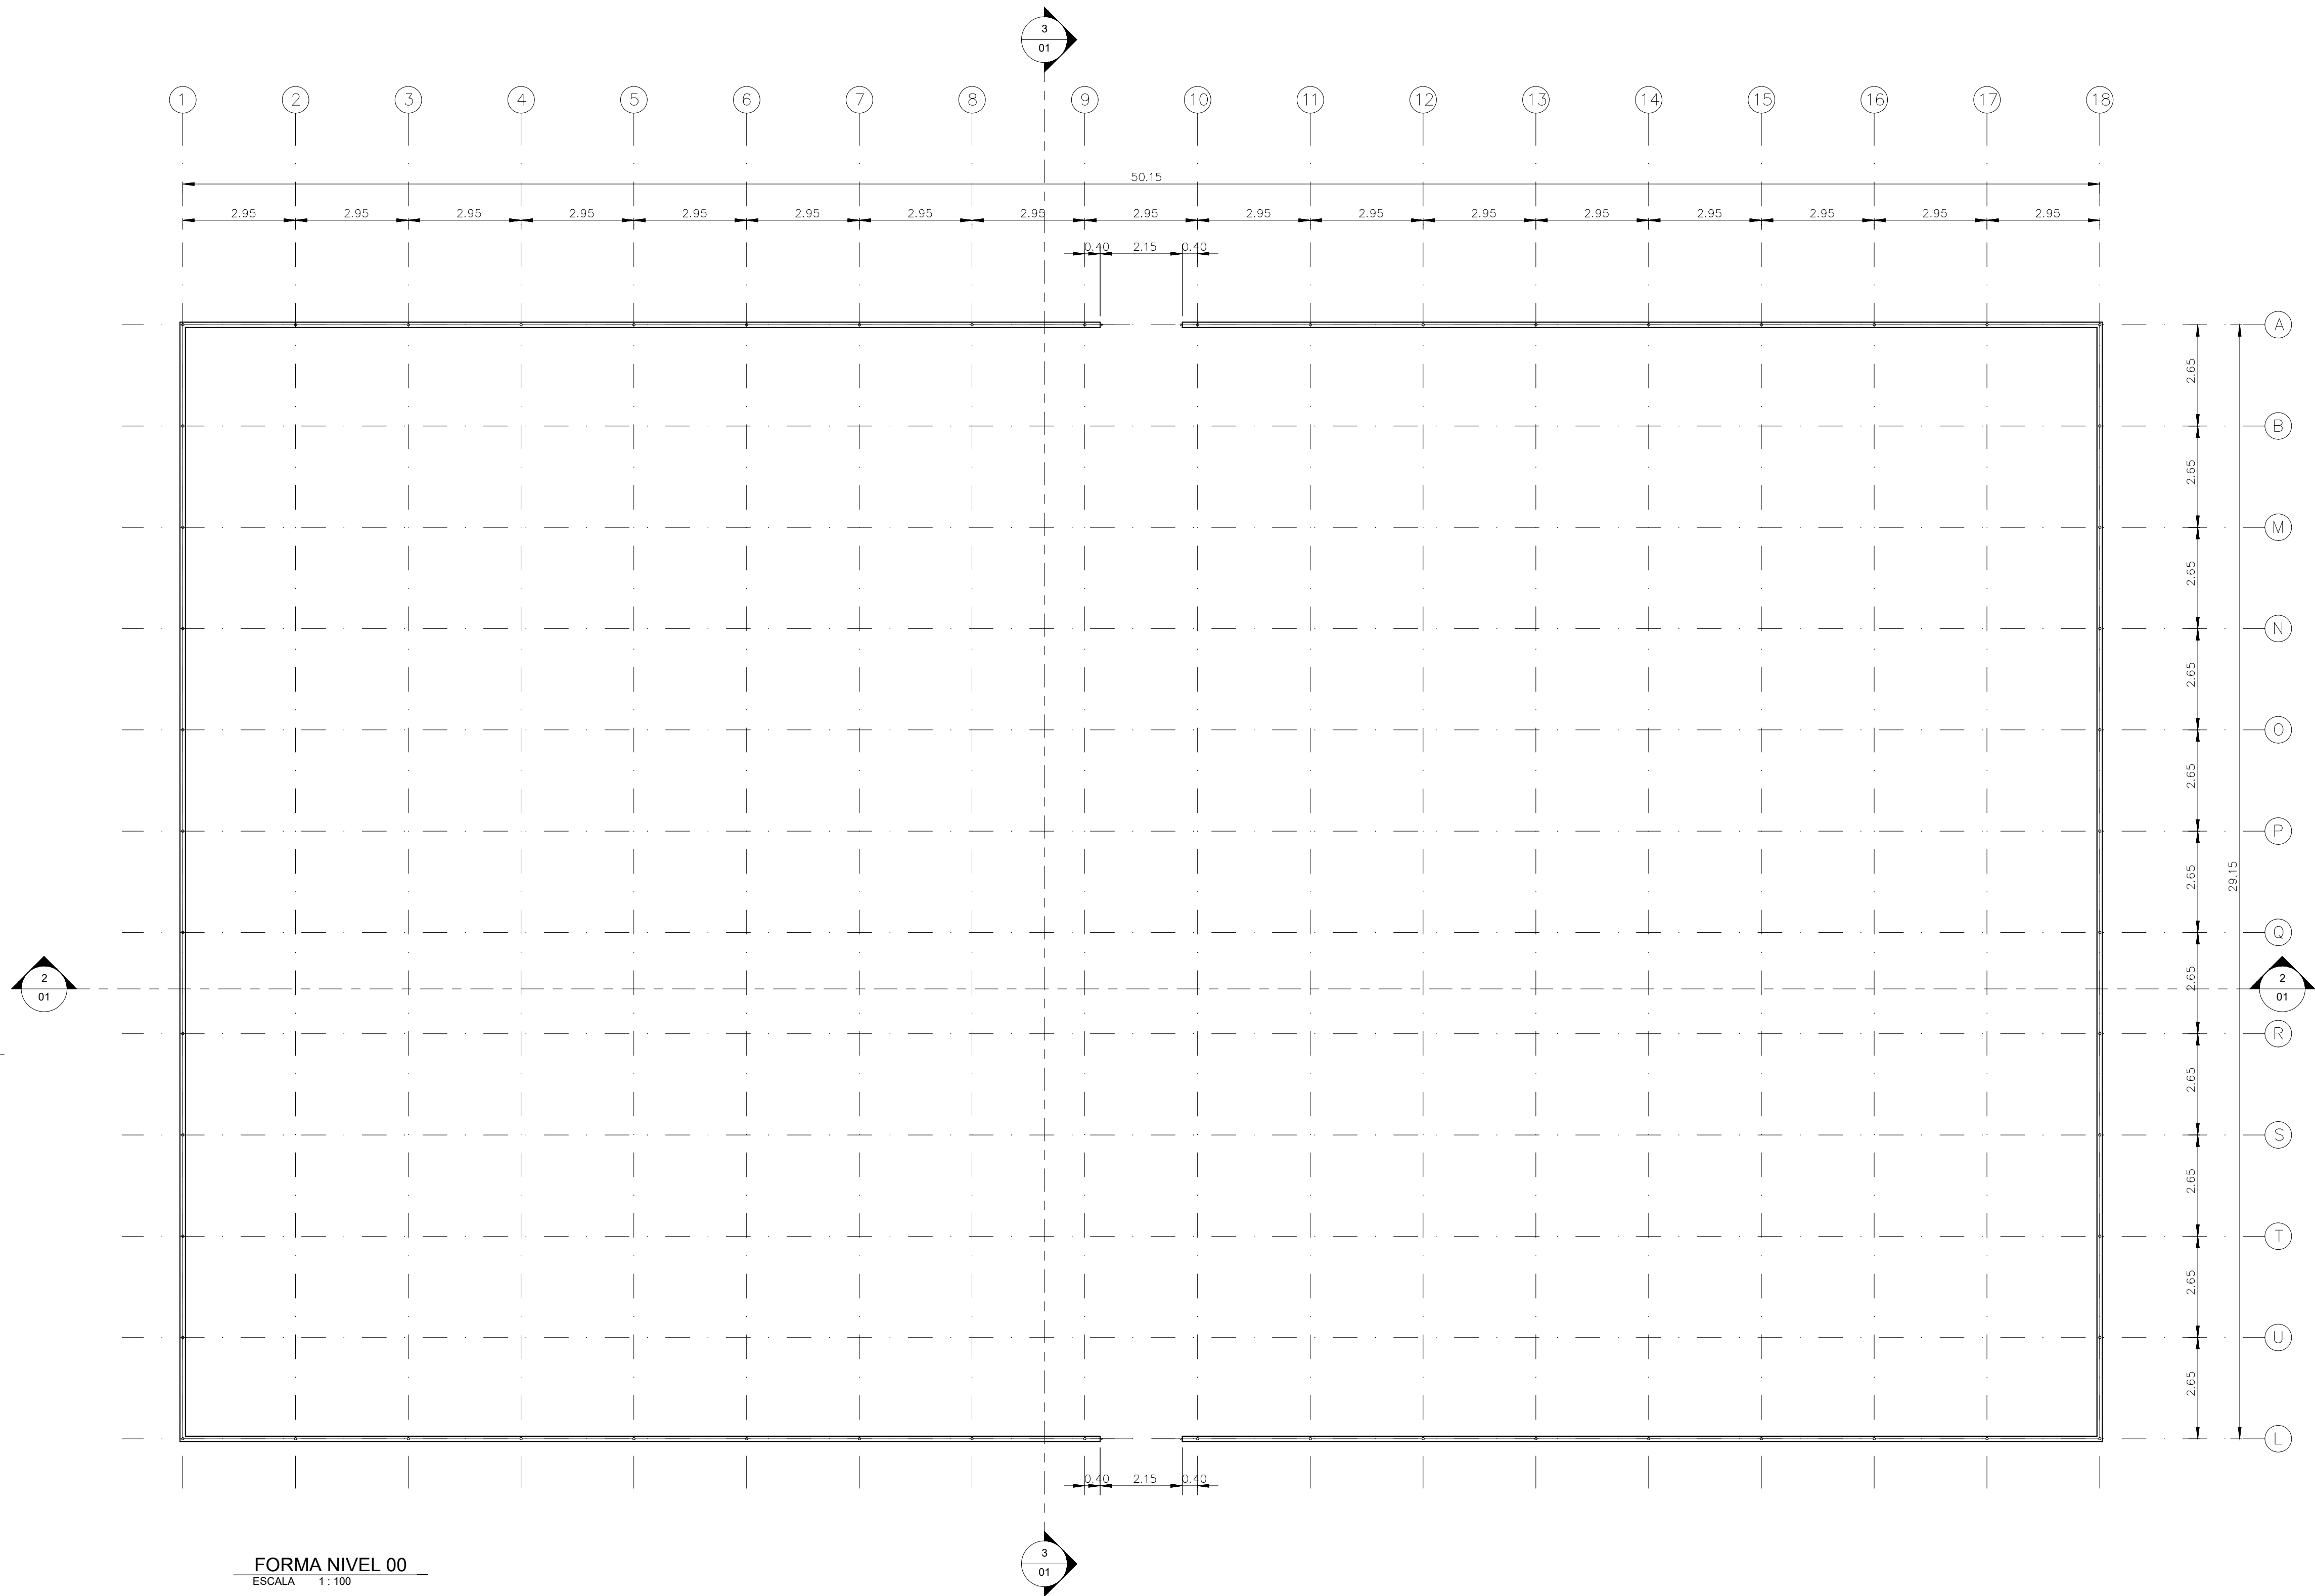

FORMA NÍVEL 00
ESCALA 1:100

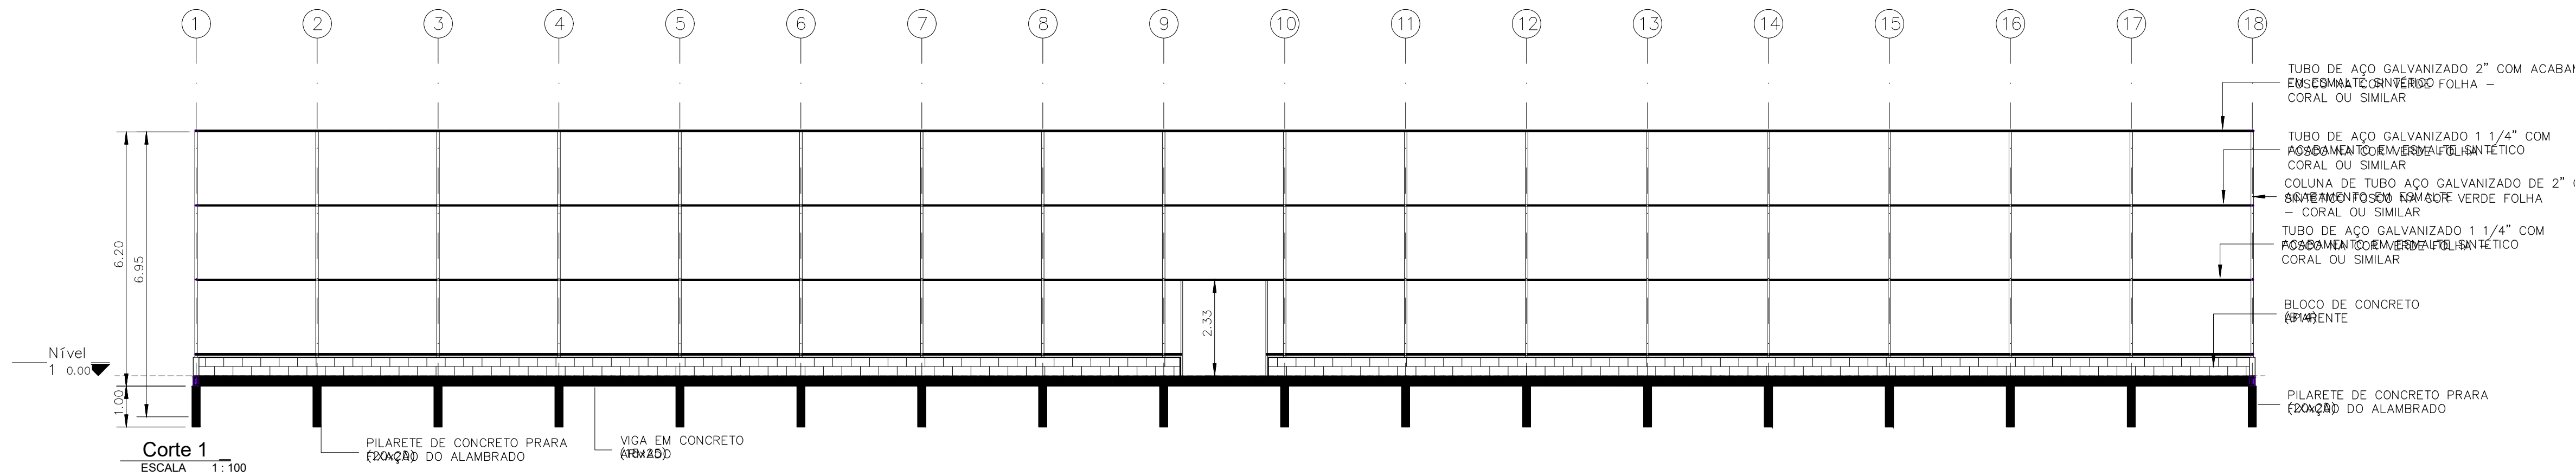

Corte 1
ESCALA 1:100

PILARETE DE CONCRETO PRARA
(BOXÃO) DO ALAMBRADO

VIGA EM CONCRETO
(PRADO)

TUBO DE AÇO GALVANIZADO 2" COM ACABA
CORAL OU SIMILAR


TUBO DE AÇO GALVANIZADO 1 1/4" COM
ACABAMENTO VERDE FOLHA -
CORAL OU SIMILAR

COLUNA DE TUBO AÇO GALVANIZADO DE 2" COM
ACABAMENTO VERDE FOLHA -
CORAL OU SIMILAR

TUBO DE AÇO GALVANIZADO 1 1/4" COM
ACABAMENTO VERDE FOLHA -
CORAL OU SIMILAR


BLOCO DE CONCRETO

PILARETE DE CONCRETO PRARA
(BOXÃO) DO ALAMBRADO

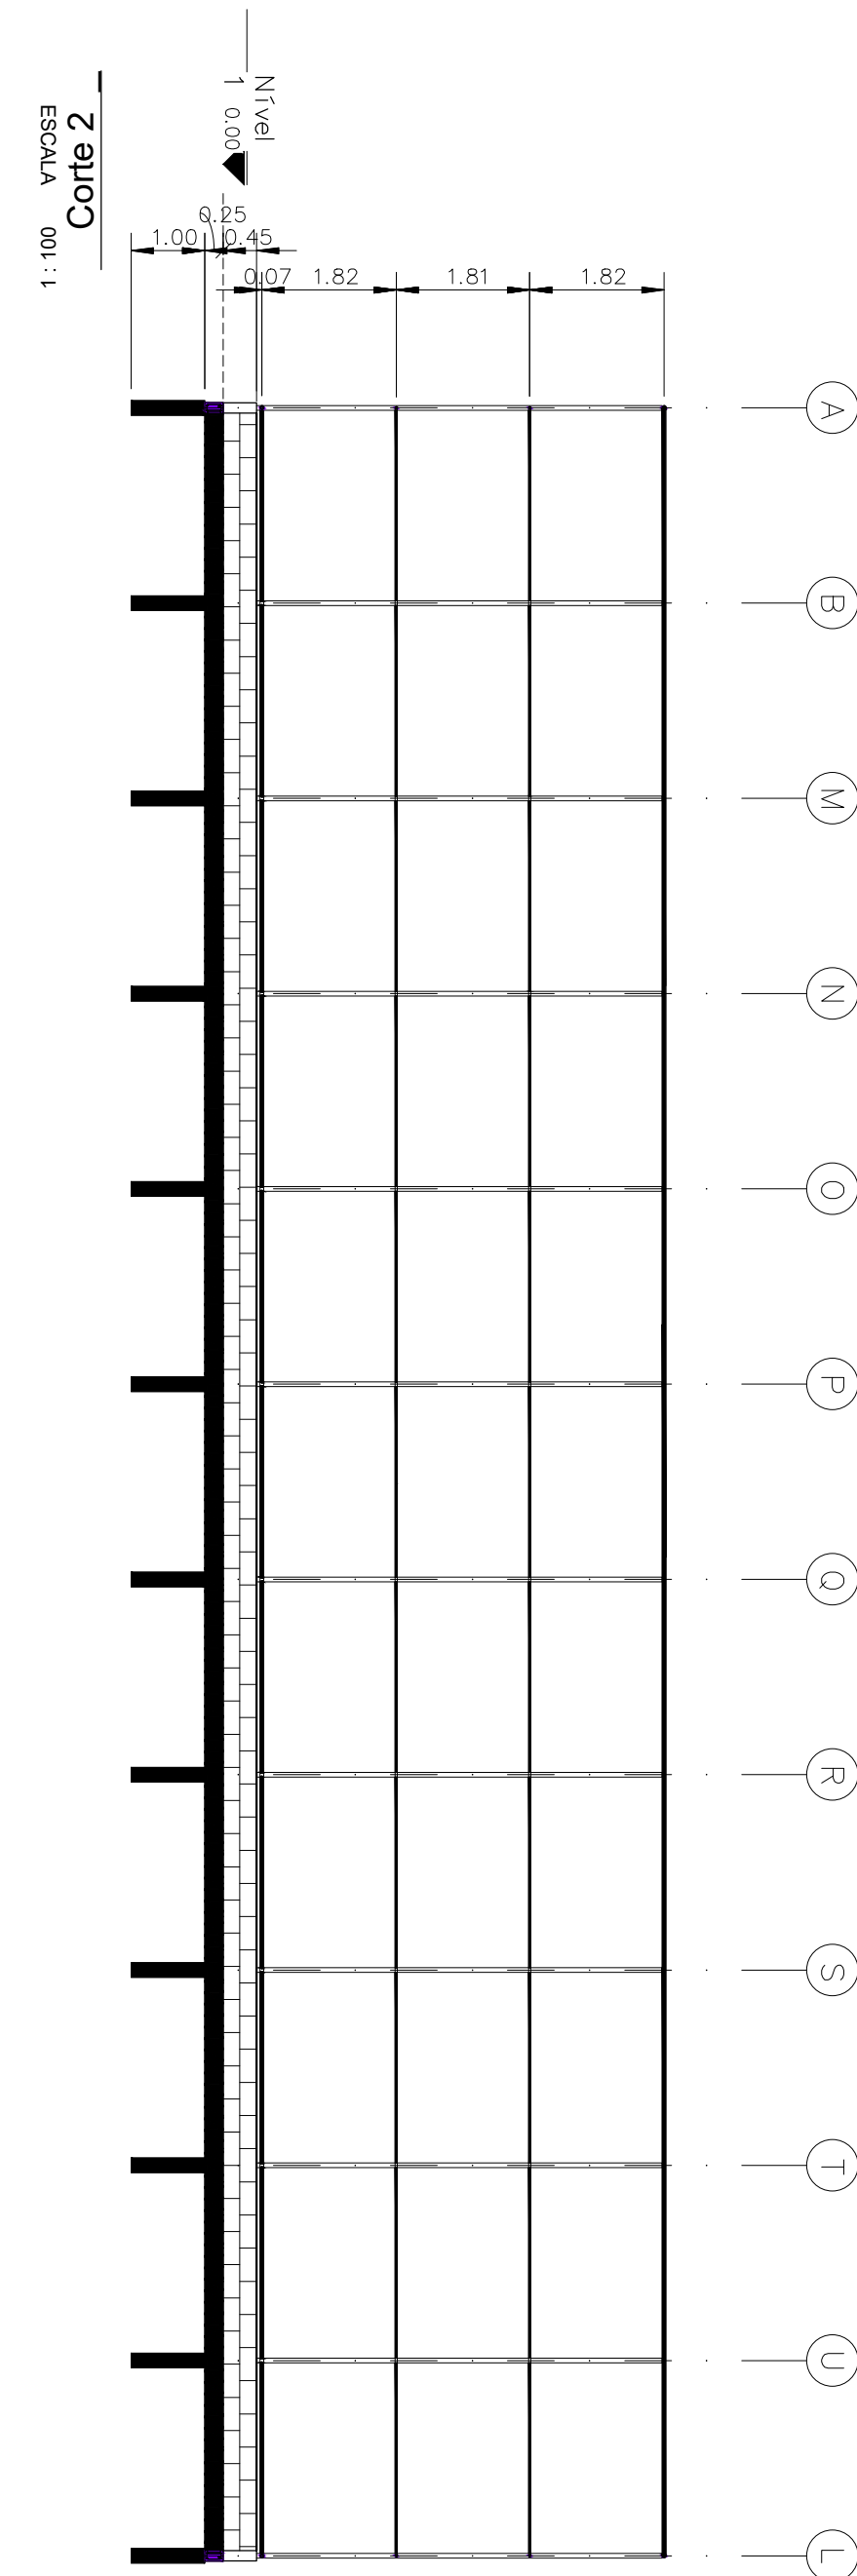


AUTOR DO PROJETO:	
Eng ^o : Gláucia Adriane de Sousa Sulzbach - REG 1118491602MA	
REFERÊNCIA: PROJETO MODELO ESPAÇO ESPORTIVO COMUNITÁRIO TIPO A PROJETO PADRÃO MINISTÉRIO DO ESPORTE	
PROPONENTE:	
	PREFEITURA MUNICIPAL DE TERESINA CNPJ: 06.554.869/0007-50 END.: PRAÇA MARECHAL DEODORO DA FONSECA, 860 - PALÁCIO DA CIDADE CEP: 64000-160
OBJETO:	
	PROGRAMA PERIFERIA VIVA - TC N° 964517/2024 URBANIZAÇÃO DO ENTORNO DAS LAGOAS DOS OLEIROS E PIÇARREIRA
MACROSSERVIÇO:	
CAMPO DE FUTEBOL	
PROJETO:	
PROJETO ESTRUTURAL	
CONTEÚDO:	
- PLANTA DE FORMA NÍVEL 00 E CORTES.	
PRANCHA:	
01/04	
ESCALA:	DATA:
1/100	MARÇO/2024
CAD:	REV.:
	00
FORMATO:	
A1	

QUADRO DE FERRO		
POSICÃO	DIAMETRO	COMPRIMENTO (mm)
N1	8.0	29100 mm
N2	8.0	50100 mm
N3	5.0	670 mm

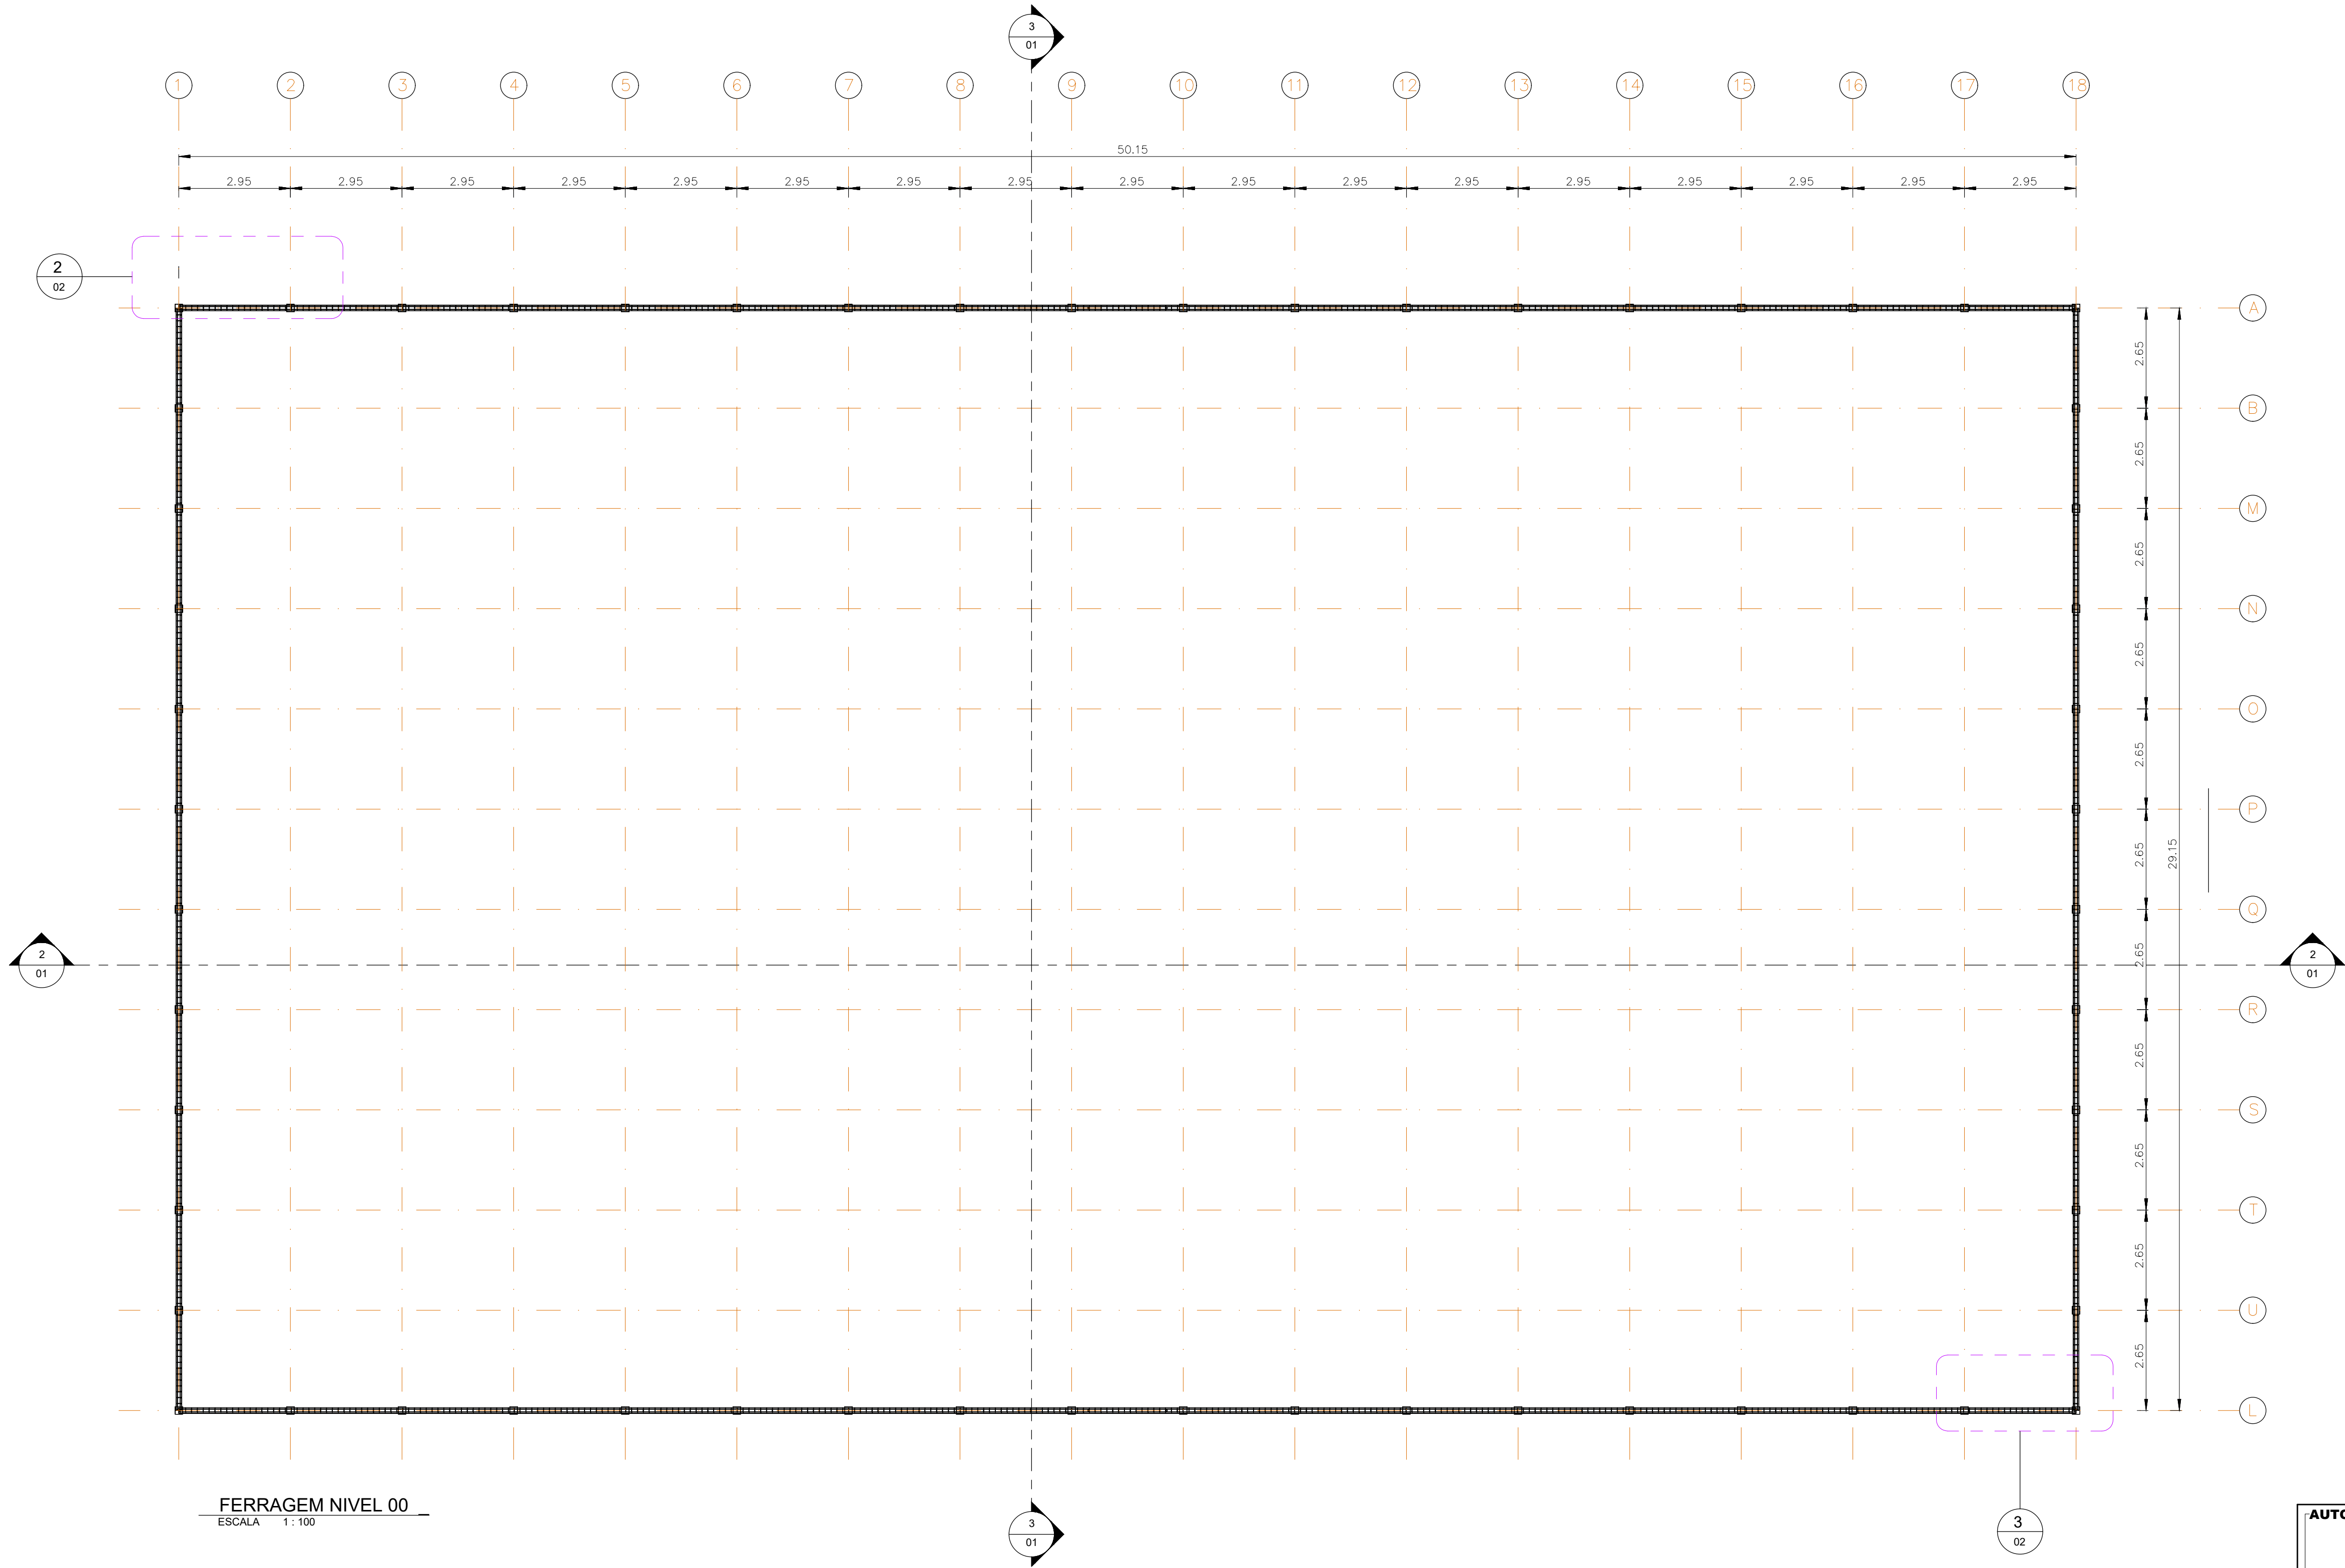

FERRAGEM NIVEL 00
ESCALA 1:100

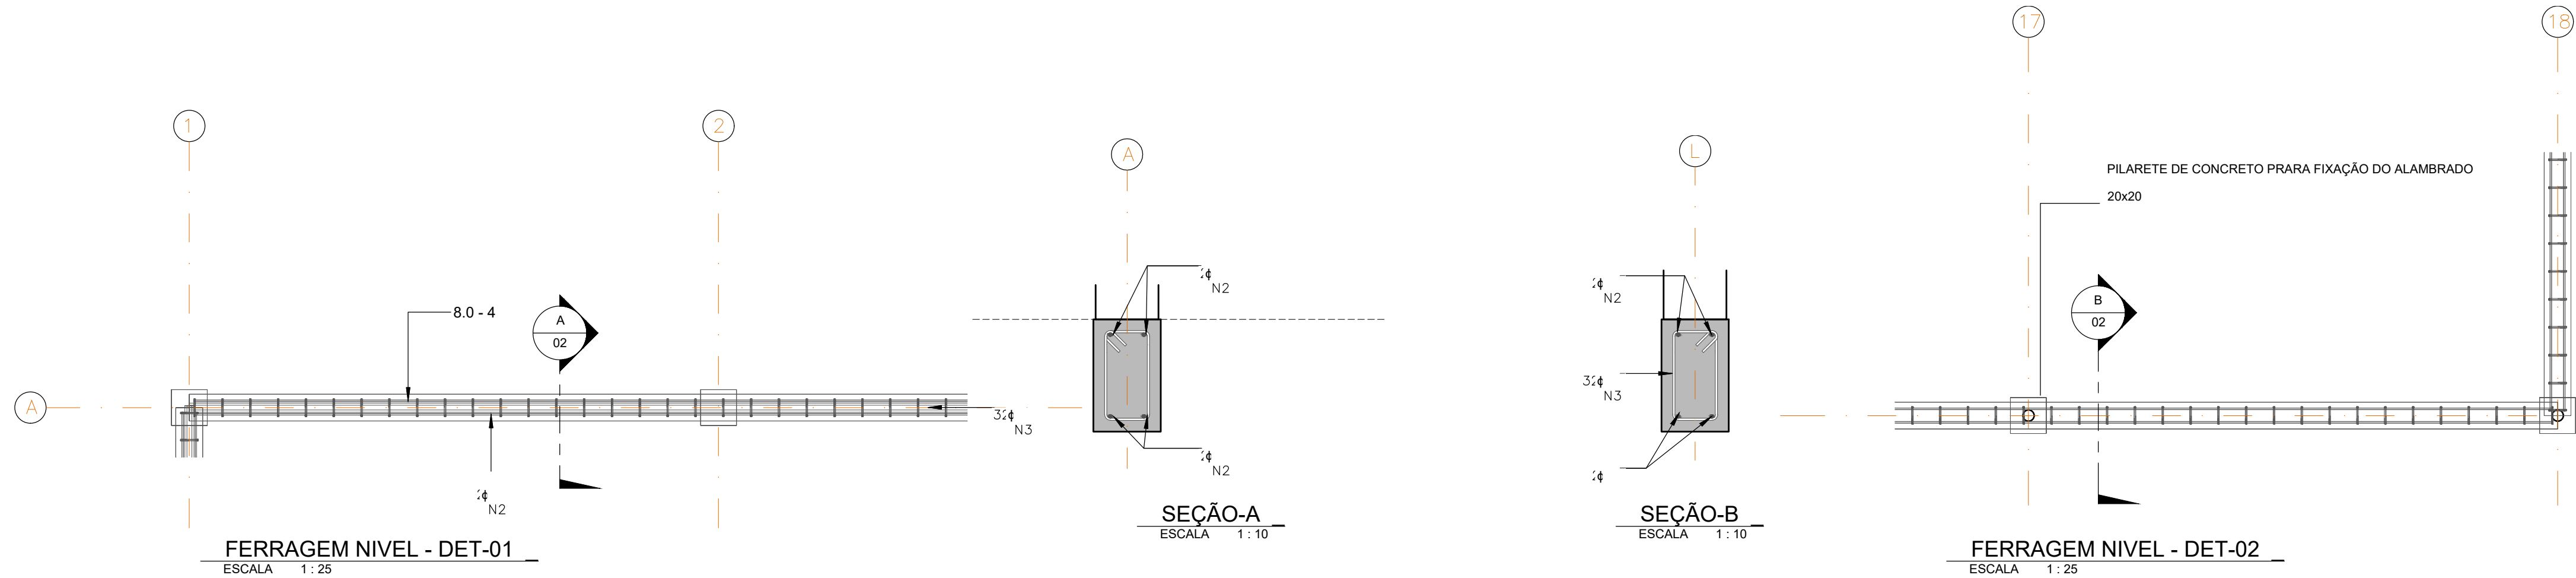





FERRAGEM NIVEL - DET-01
ESCALA 1:25

SEÇÃO-A
ESCALA 1:10

SEÇÃO-B
ESCALA 1:10


FERRAGEM NIVEL - DET-02
ESCALA 1:25

AUTOR DO PROJETO:			
Eng ^a : Gláucia Adriane de Sousa Sulzbach - REG 1118491602MA			
REFERÊNCIA: PROJETO MODELO ESPAÇO ESPORTIVO COMUNITÁRIO TIPO A PROJETO PADRÃO MINISTÉRIO DO ESPORTE			
PROPONENTE:			
 PREFEITURA MUNICIPAL DE TERESINA CNPJ: 06.554.869/0007-50 END.: PRAÇA MARECHAL DEODORO DA FONSECA, 860 - PALÁCIO DA CIDADE CEP: 64000-160			
OBJETO:			
 PROGRAMA PERIFERIA VIVA - TC N° 964517/2024 URBANIZAÇÃO DO ENTORNO DAS LAGOAS DOS OLEIROS E PIÇARREIRA			
MACROSServiço:			
CAMPO DE FUTEBOL			
PROJETO:			
PROJETO ESTRUTURAL			
CONTEÚDO:			
- PLANTA DE FORMA E DETALHES NIVEL 00.			
PRANCHA:			
02/04			
ESCALA:	DATA:	CAD:	REV.:
INDICADAS	MARÇO/2024		00
FORMATO:			A1

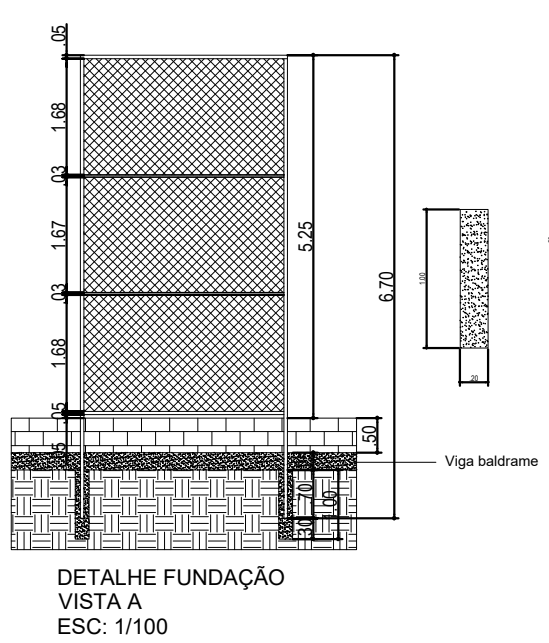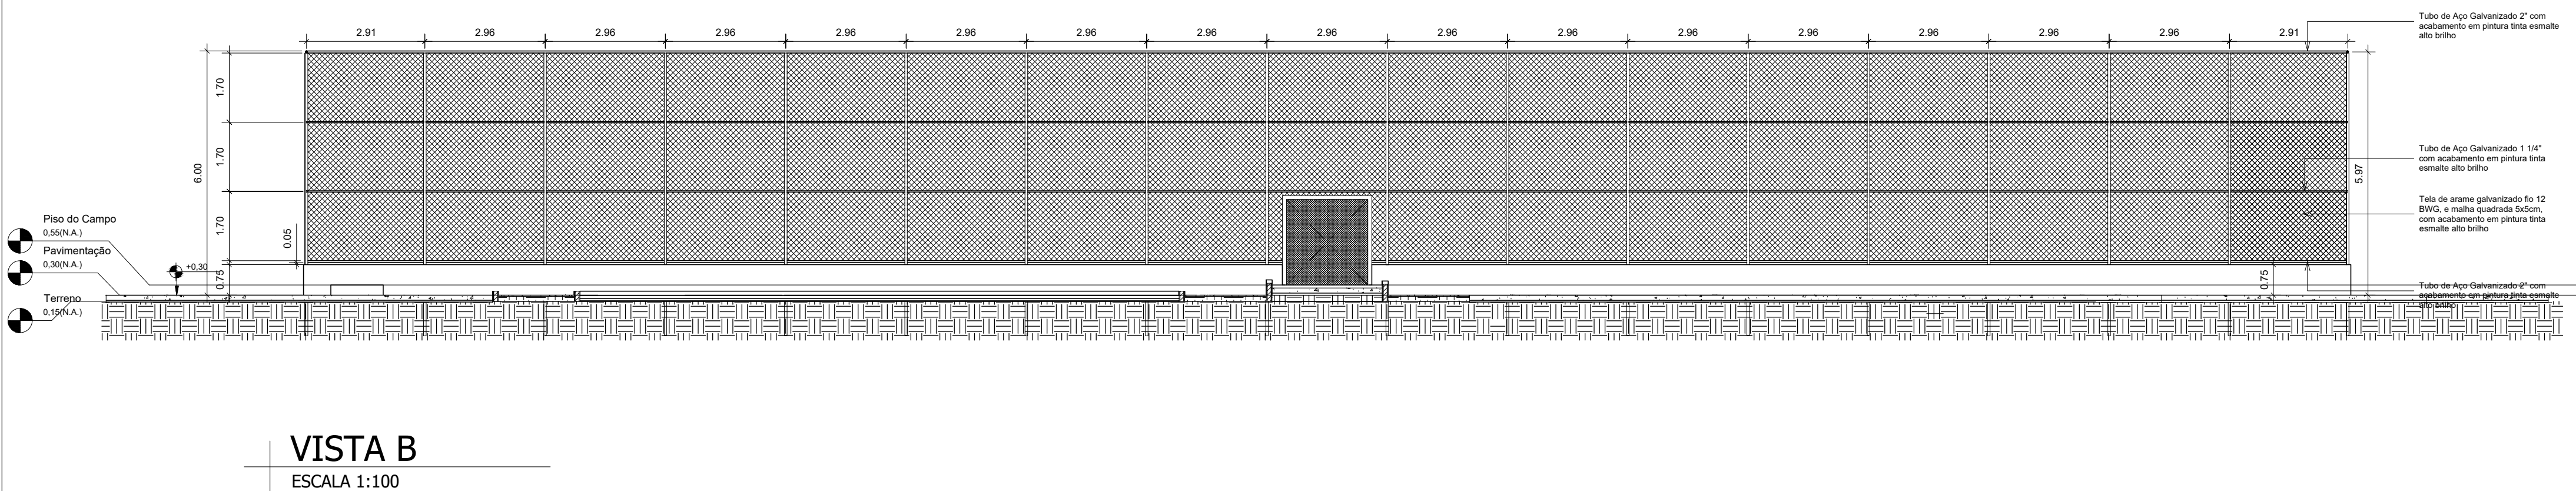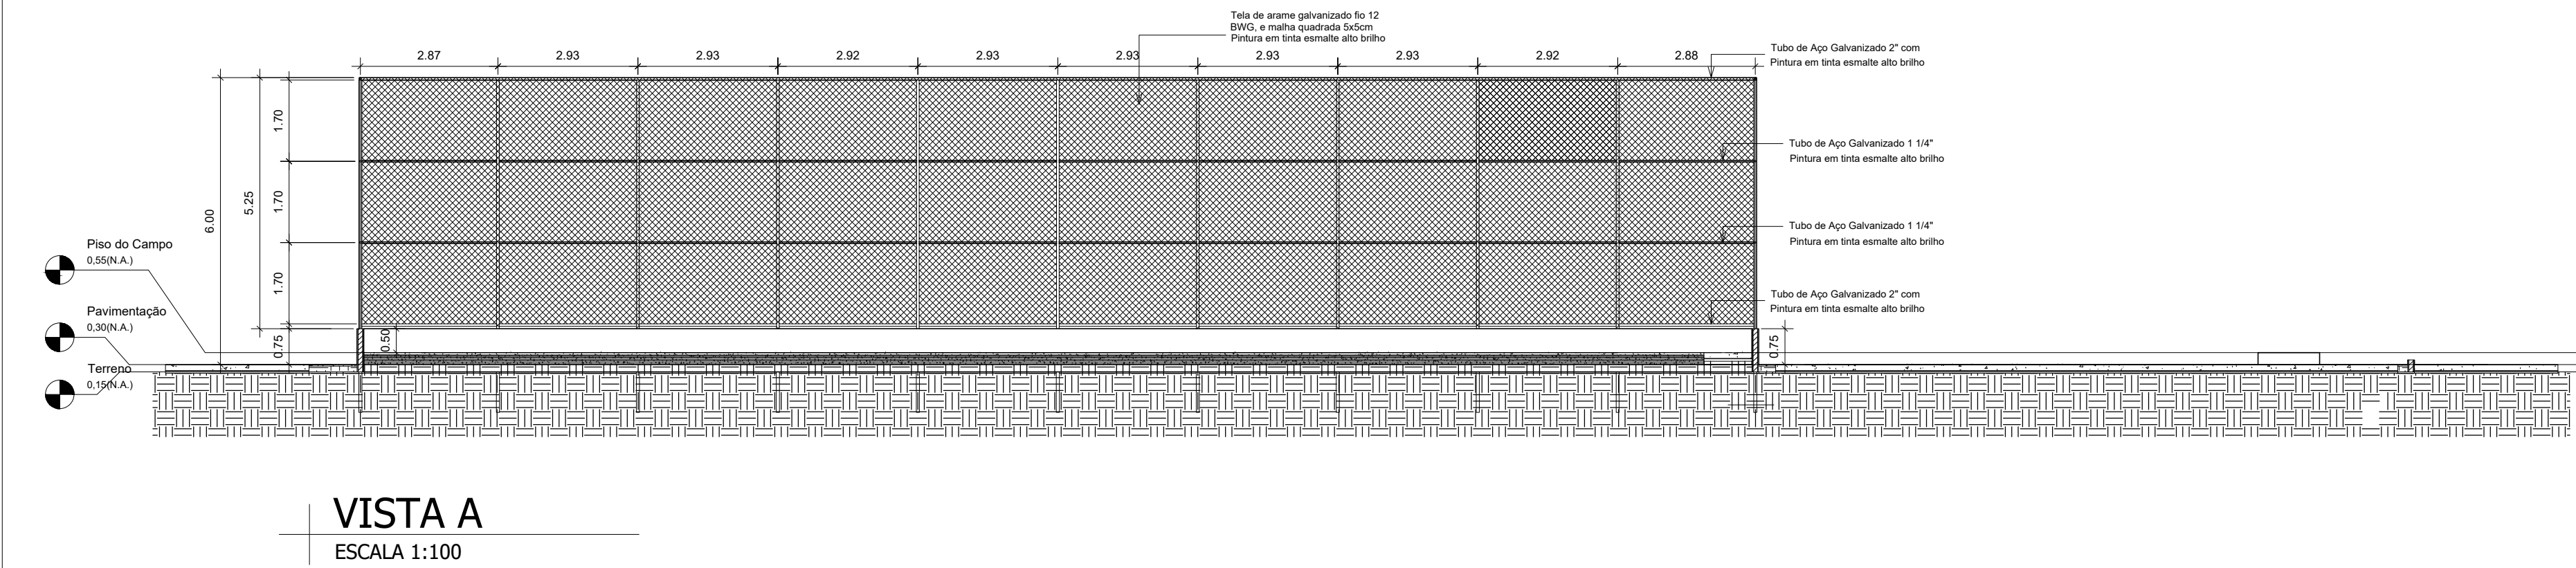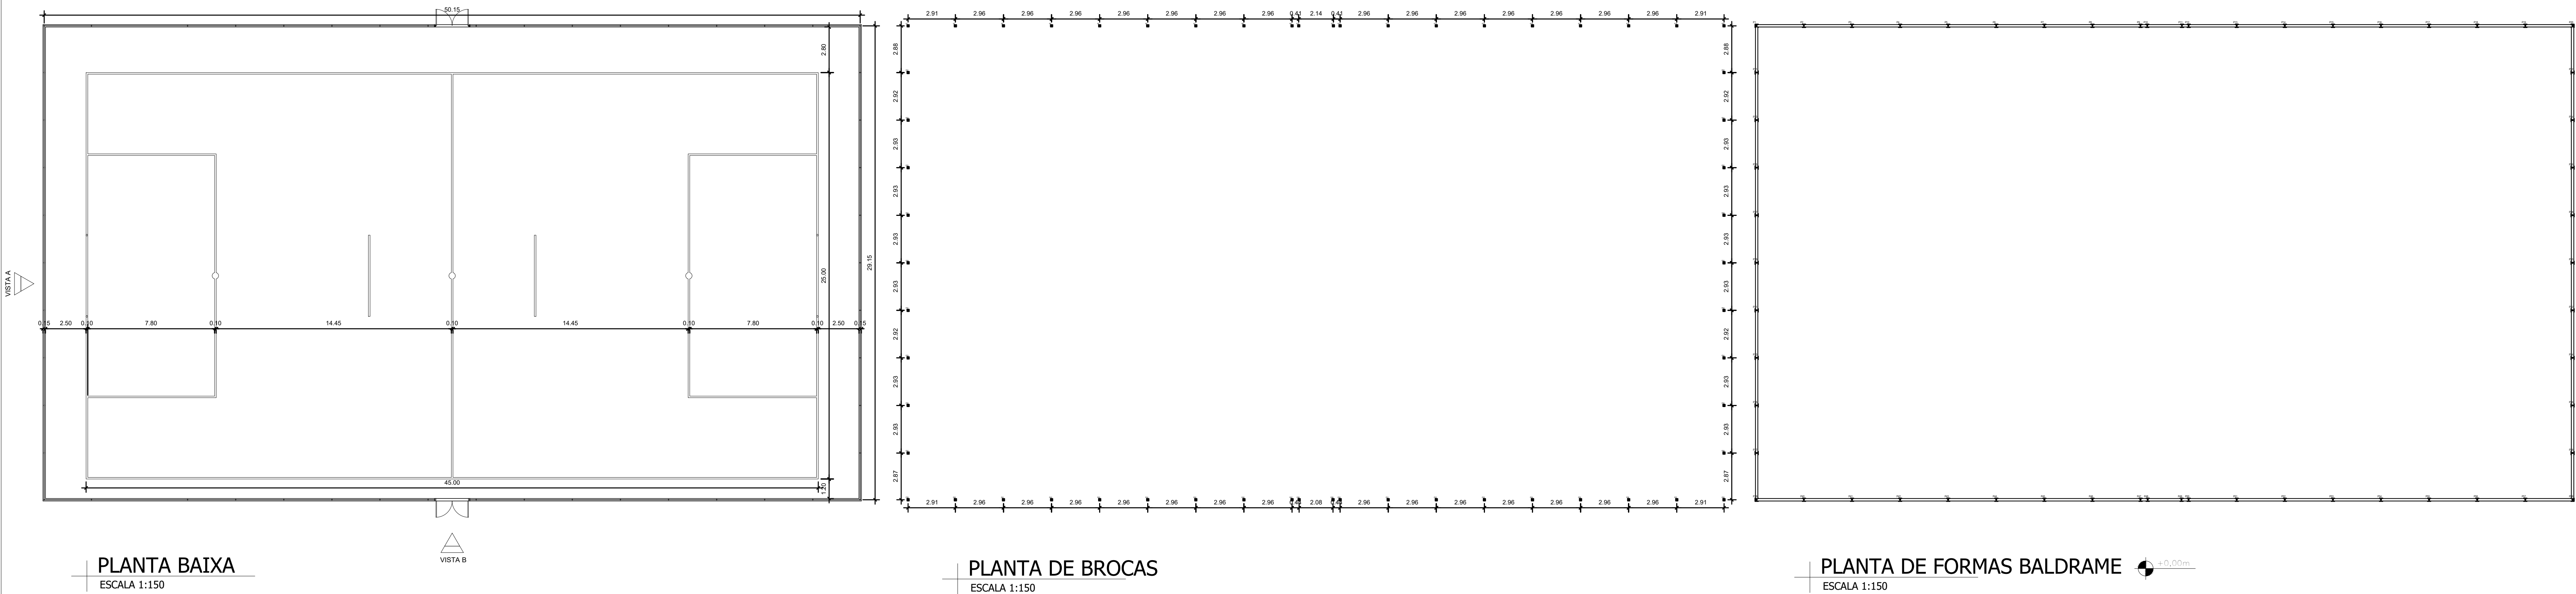

DET. VIGA BALDRAME (15x25)(58.6m)



ESCALA 1:20

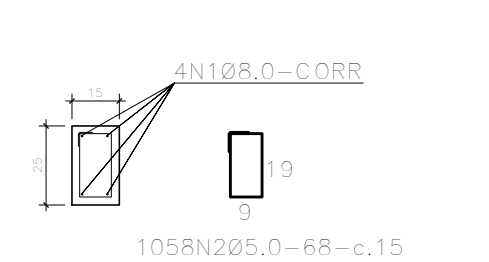



RESUMO - MATERIAL ALUMINADO			
MATERIAL	COMPRIMENTO TOTAL (mm)	AREA (m²)	PESO (kg)
TUBO AÇO GALVANIZADO 2"	725000	-	2283,75
TUBO AÇO GALVANIZADO 1 1/4"	333120	-	383,1
TELA DE ARAME GALVANIZADO POR 12 BWS MALHA QUADRADA 4x4cm	-	847,58	1179,92
ELETRODO ER013	-	-	27
TOTAL			4446,77

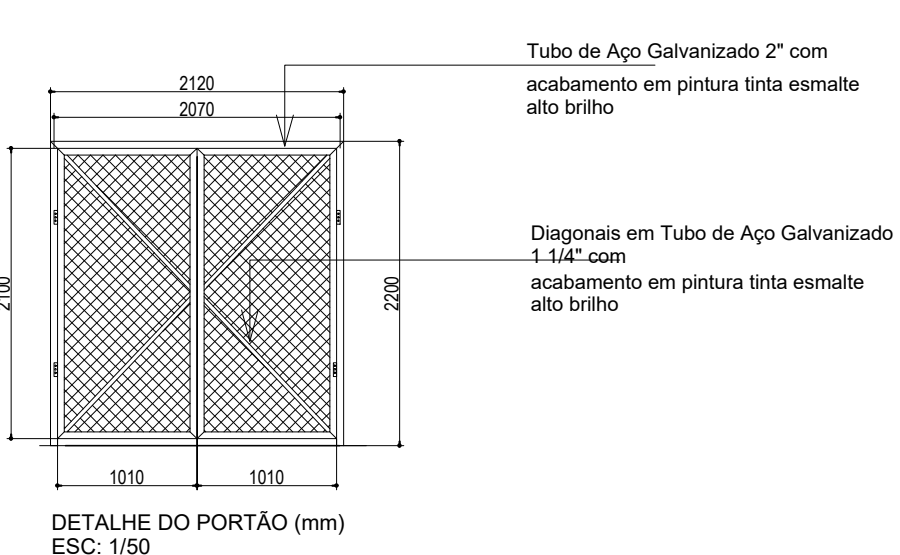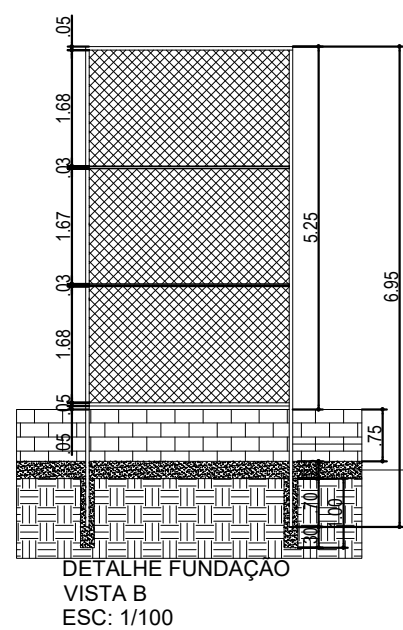

AUTOR DO PROJETO:

Engª: Gláucia Adriane de Sousa Sultzbach - REG 1118491602MA

REFERENCIA: PROJETO MODELO ESPAÇO ESPORTIVO COMUNITÁRIO TIPO A PROJETO PADRÃO MINISTÉRIO DO ESPORTE

PROPONENTE: PREFEITURA MUNICIPAL DE TERESINA

OBJETO: PROGRAMA PERIFERIA VIVA - TC N° 964517/2024

MACROSSERVIÇO: URBANIZAÇÃO DO ENTORNO DAS LAGOAS DOS OLEIROS E PIÇARRIEIRA

PROJETO: CAMPO DE FUTEBOL

PROJETO: PROJETO ESTRUTURAL

CONTEÚDO: - PLANTA DE FERRAGEM E DETALHES NIVEL 00.

ESCALA: 1/1

DATA: MARÇO/2024


CAD: 00

REV: 00


FORMATO: A3

PRANCHIA: 03/04

DETALHE-02

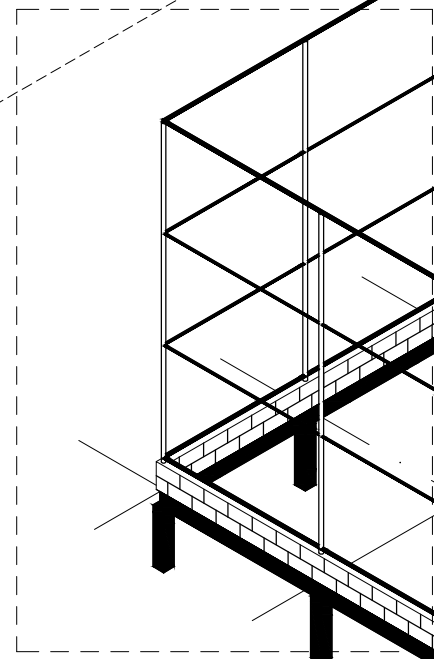

DETALHE-3D-02
ESCALA

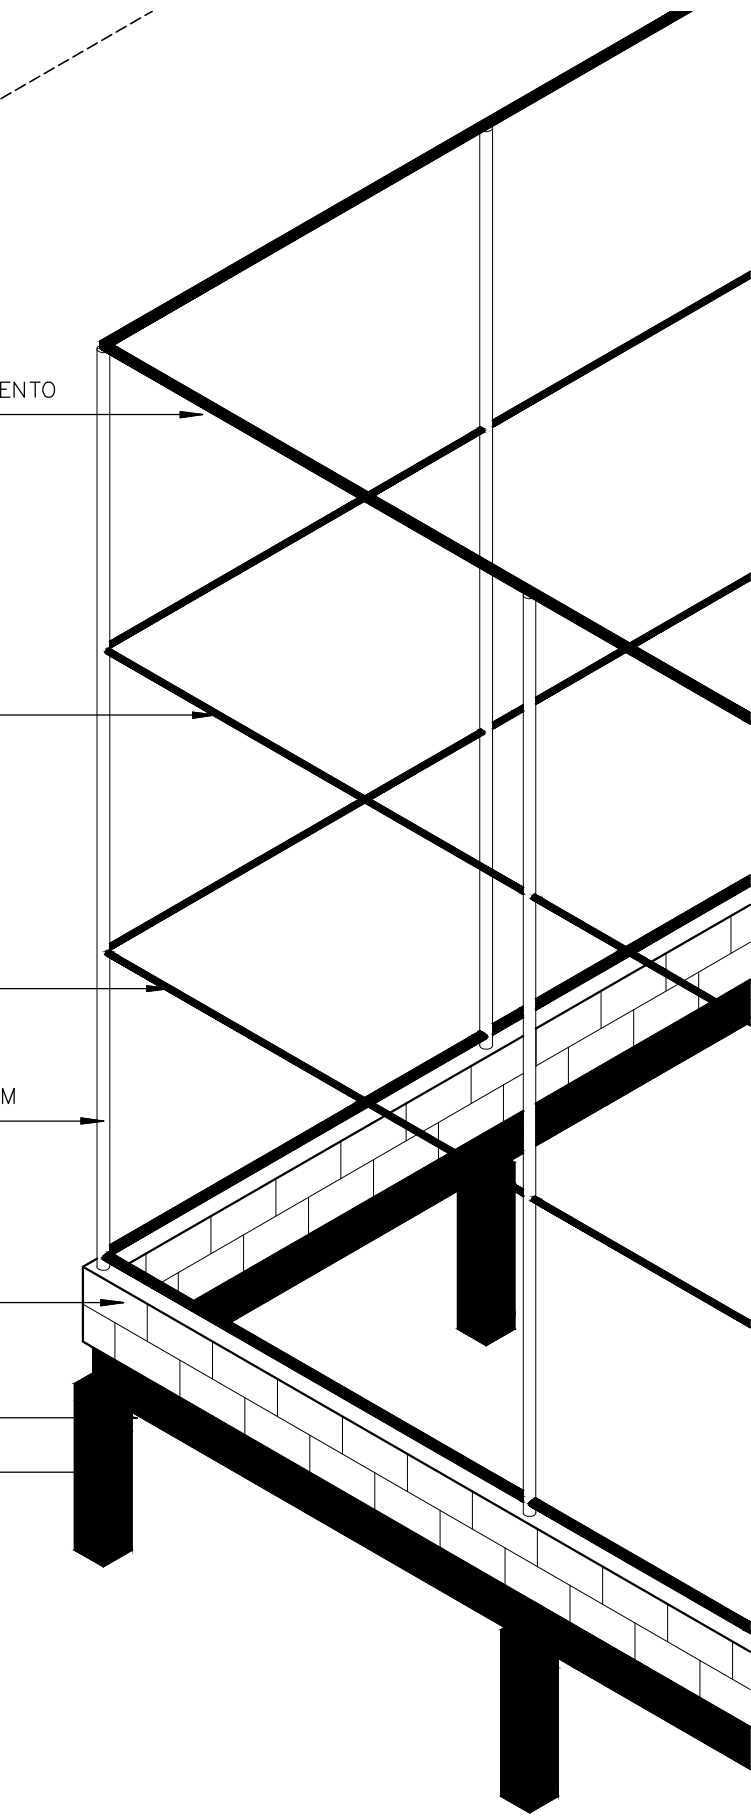

TUBO DE AÇO GALVANIZADO 2" COM ACABAMENTO
EM ESMATECOR VERDE FOLHA –
CORAL OU SIMILAR

TUBO DE AÇO GALVANIZADO 1 1/4" COM
ACABAMENTO EM ESMATECOR VERDE FOLHA –
CORAL OU SIMILAR

TUBO DE AÇO GALVANIZADO 1 1/4" COM
ACABAMENTO EM ESMATECOR VERDE FOLHA –
CORAL OU SIMILAR


COLUNA DE TUBO AÇO GALVANIZADO DE 2" COM
ACABAMENTO EM ESMATECOR VERDE FOLHA –
CORAL OU SIMILAR

BLOCO DE CONCRETO
ARMADO


VIGA EM CONCRETO
ARMADO

PILARETE DE CONCRETO PRARA
FIXAÇÃO DO ALAMBRADO

DETALHE-01

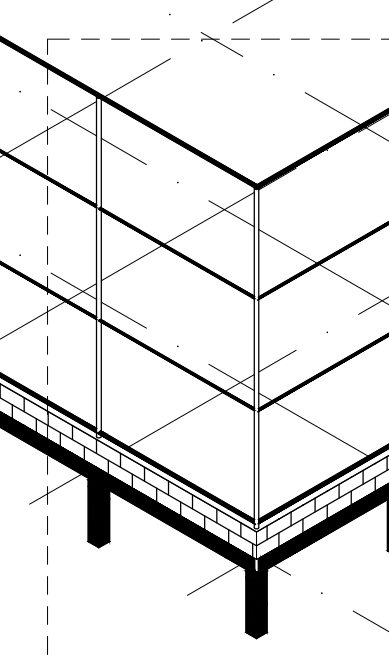

PERSPECTIVA-3D
ESCALA

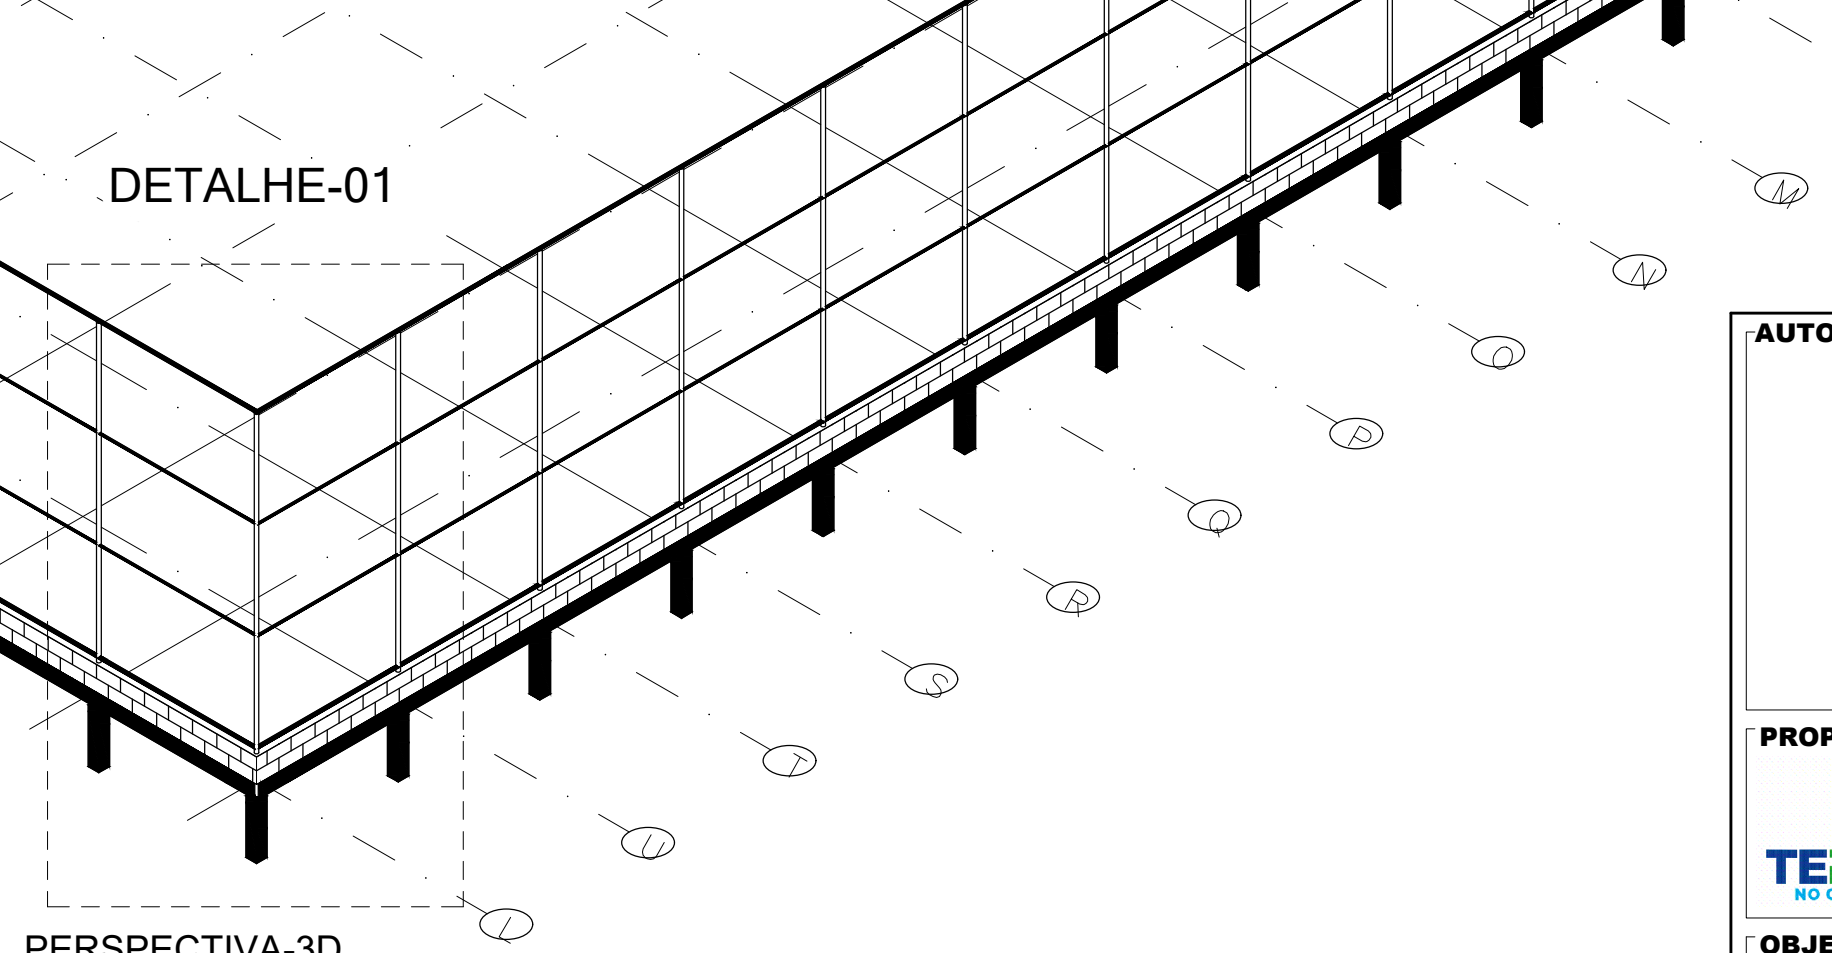

TUBO DE AÇO GALVANIZADO 2" COM ACABAMENTO
EM ESMATECOR VERDE FOLHA –
CORAL OU SIMILAR

TUBO DE AÇO GALVANIZADO 1 1/4" COM
ACABAMENTO EM ESMATECOR VERDE FOLHA –
CORAL OU SIMILAR


TUBO DE AÇO GALVANIZADO 1 1/4" COM
ACABAMENTO EM ESMATECOR VERDE FOLHA –
CORAL OU SIMILAR

TUBO DE AÇO GALVANIZADO 2" COM ACABAMENTO
EM ESMATECOR VERDE FOLHA –
CORAL OU SIMILAR

VIGA EM CONCRETO
ARMADO

PILARETE DE CONCRETO PRARA
FIXAÇÃO DO ALAMBRADO

DETALHE-3D_01
ESCALA

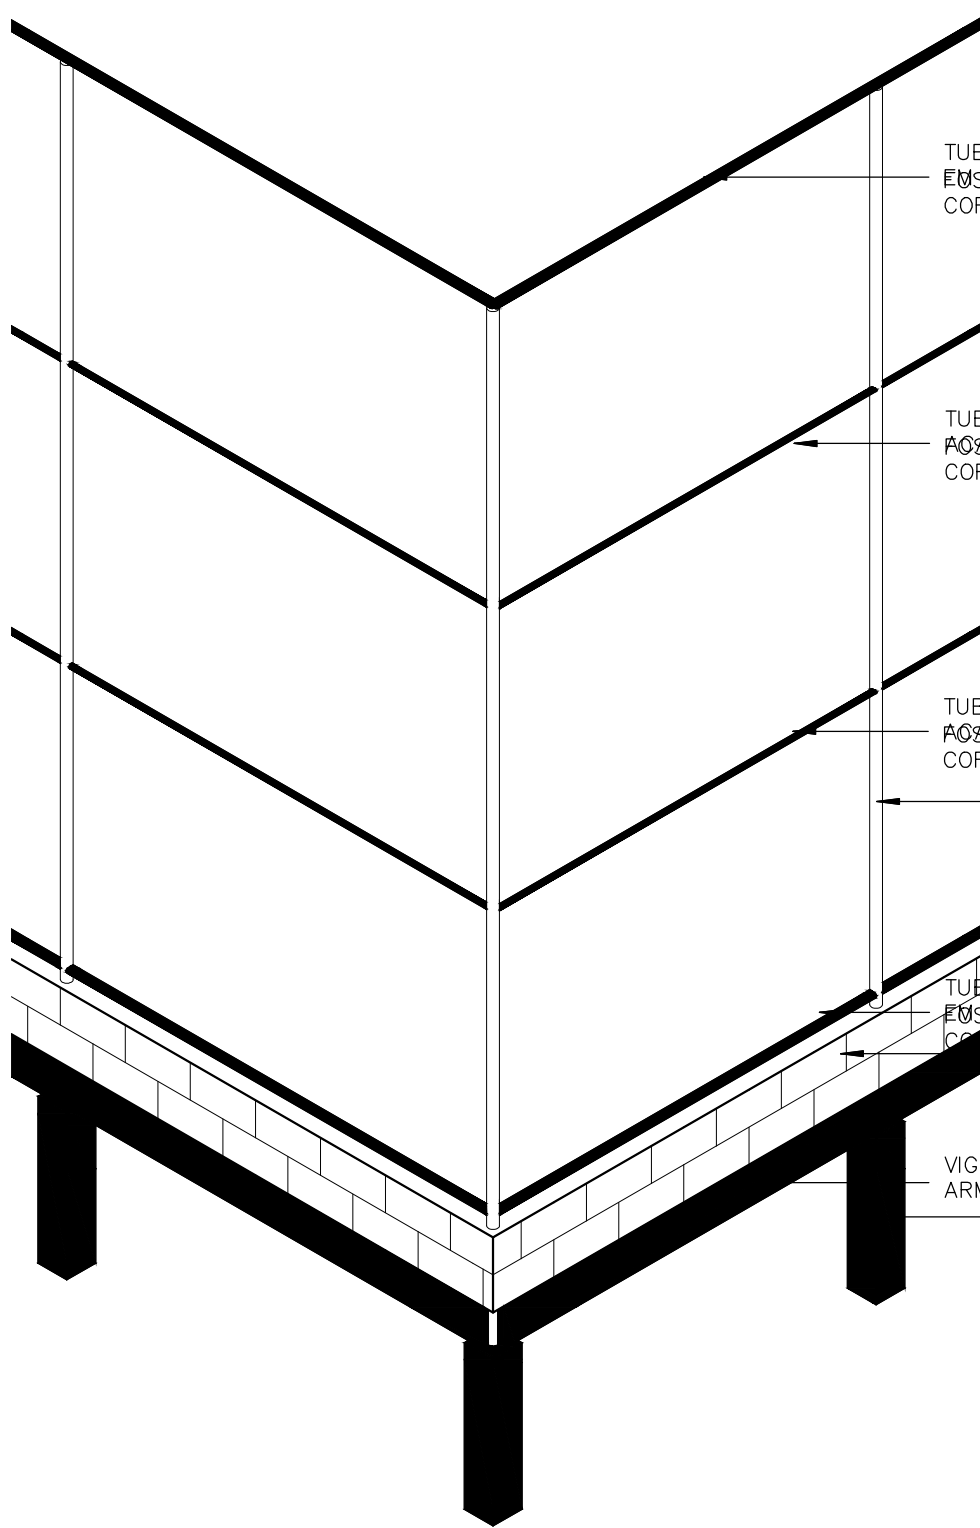

AUTOR DO PROJETO:

Eng^o: Gláucia Adriane de Sousa Sultzbach -
REG 1118491602MA

REFERÊNCIA: PROJETO MODELO ESPAÇO ESPORTIVO COMUNITÁRIO TIPO A
PROJETO PADRÃO MINISTÉRIO DO ESPORTE

PROPONENTE:



PREFEITURA MUNICIPAL DE TERESINA
CNPJ: 06.554.869/0007-50
END.: PRAÇA MARECHAL DEODORO DA FONSECA, 860 - PALÁCIO DA CIDADE
CEP: 64000-160

OBJETO:



PROGRAMA PERIFERIA VIVA - TC N° 964517/2024
URBANIZAÇÃO DO ENTORNO DAS LAGOAS DOS OLEIROS E PIÇARREIRA

MACROSSERVIÇO:

CAMPO DE FUTEBOL

PROJETO:

PROJETO ESTRUTURAL

CONTEÚDO:

- PERSPECTIVA 3D E DETALHES.

PRANCHA:

04
/04

ESCALA:

SEM ESCALA

DATA:

MARÇO/2024

CAD:

REV.:

00

FORMATO:

A1