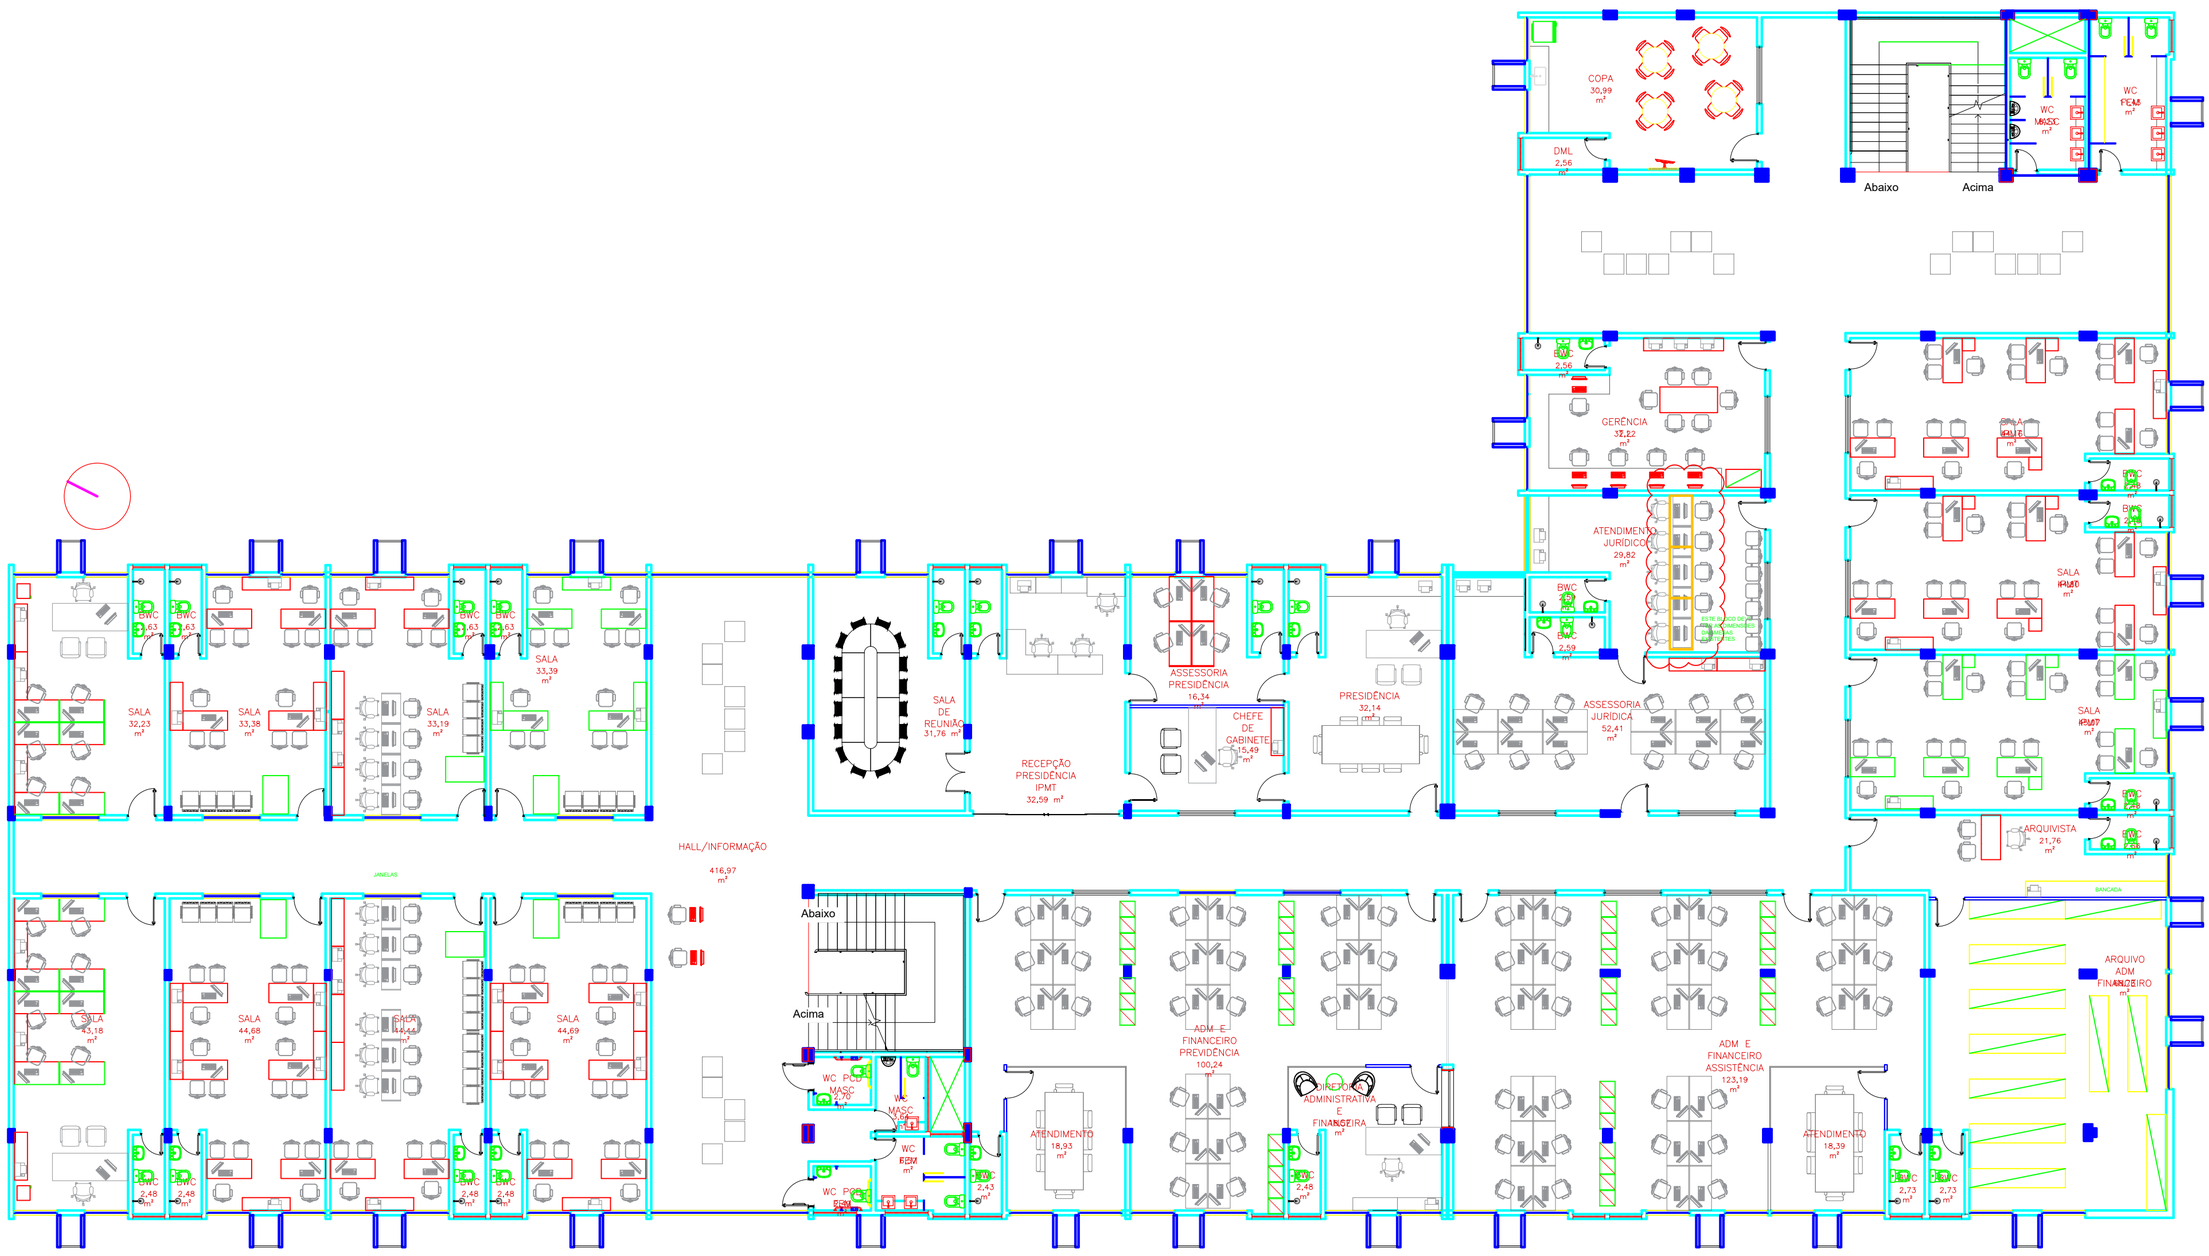

COPA
30,99 m²
DML
2,56 m²
WC FEM
WC MASC
Abaixo
Acima
GERÊNCIA
37,22 m²
ATENDIMENTO JURÍDICO
29,82 m²
BWC
2,59 m²
ESTE ALTO DE BALCÃO DEVERÁ TER DIMENSÕES MÁXIMAS DE 1,20 METROS
SALA
SALA
SALA