

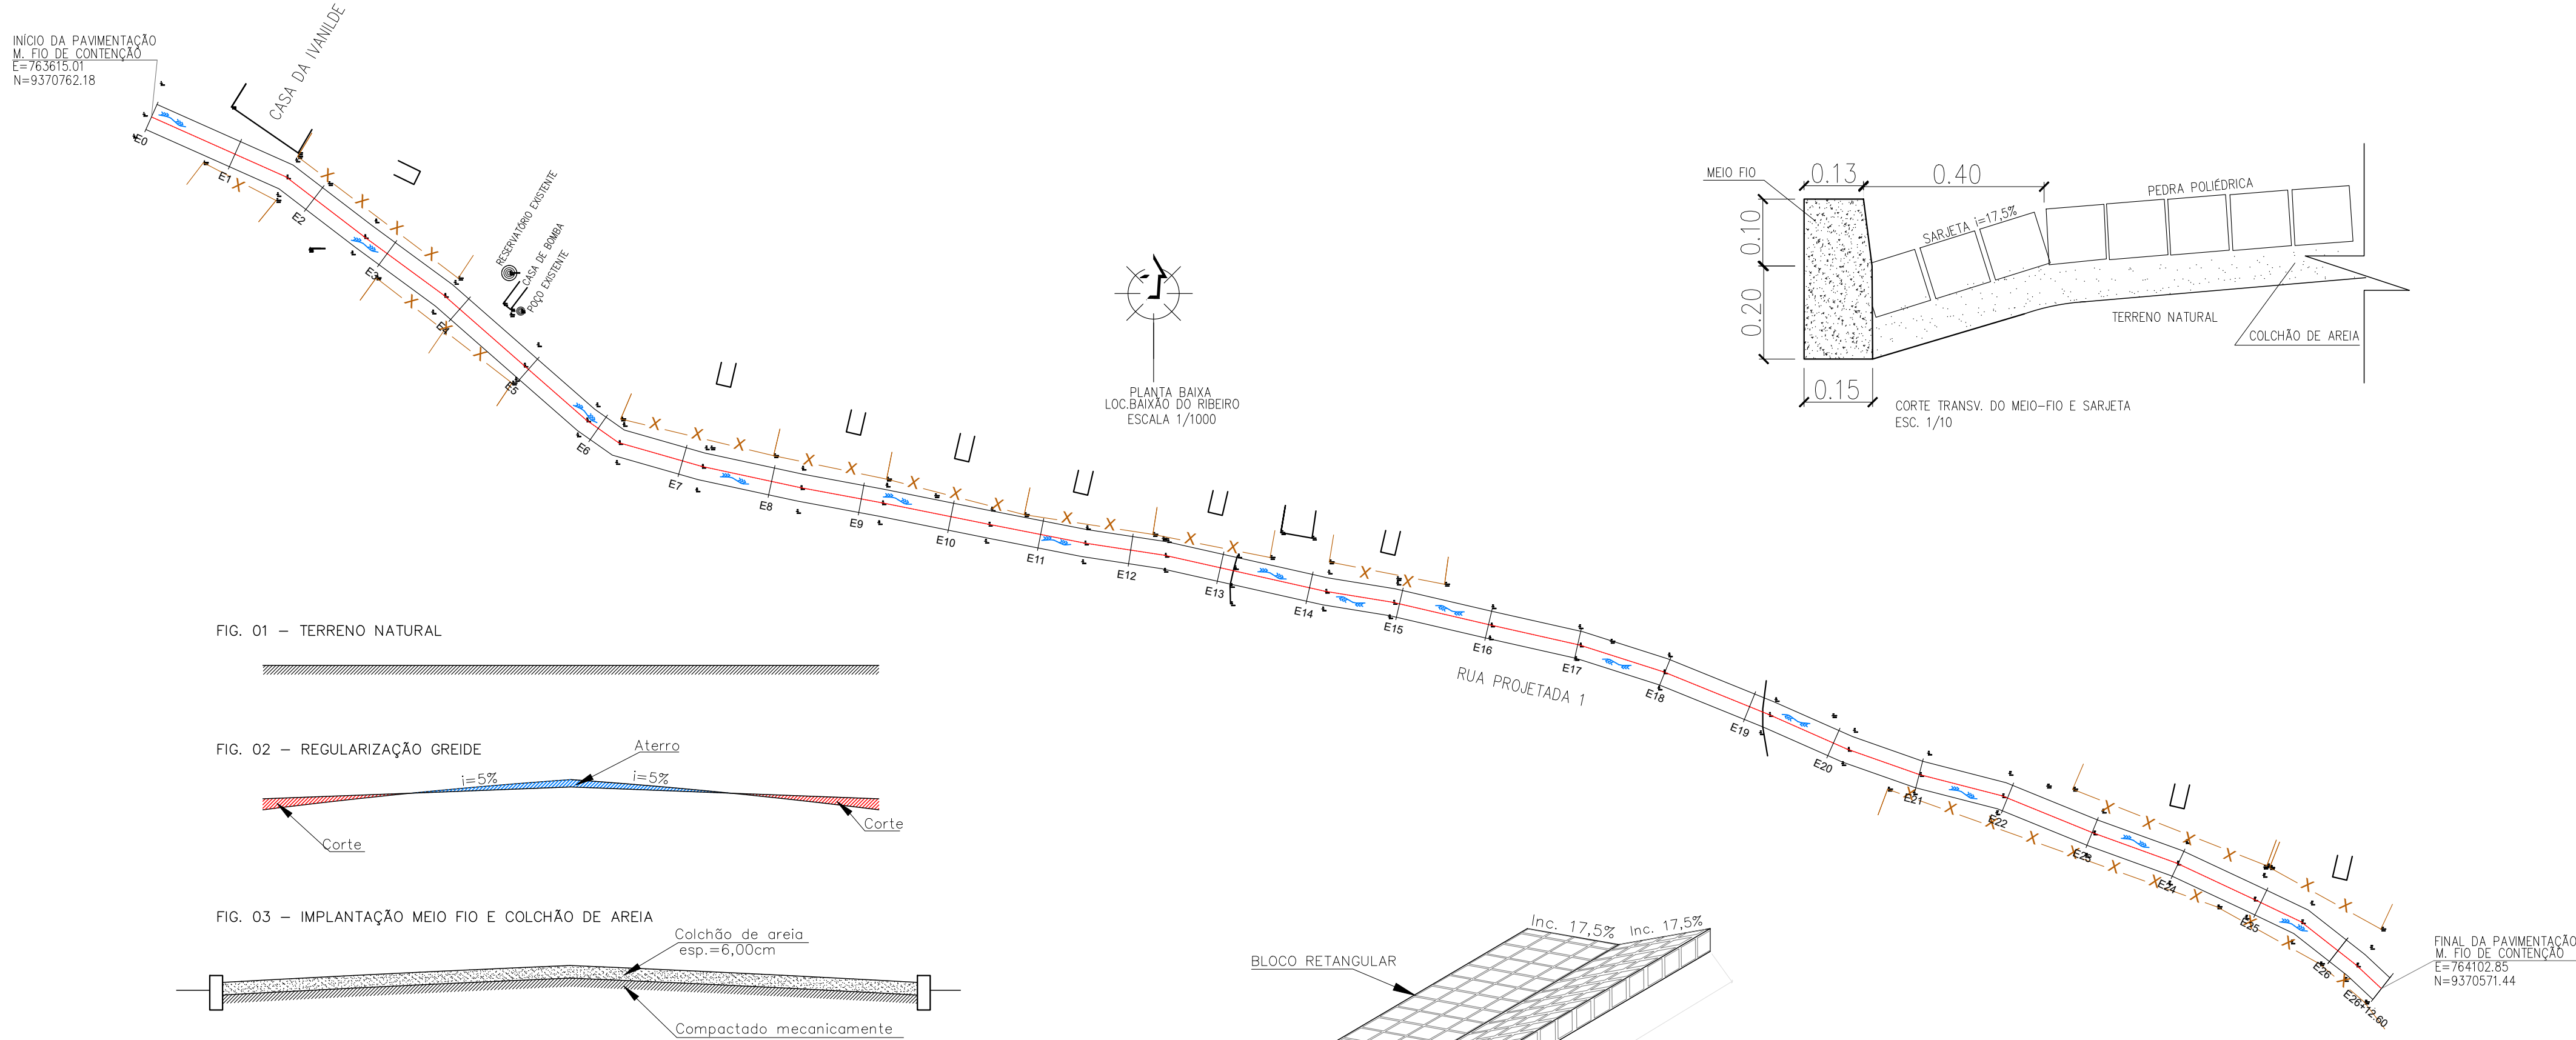




FIG. 01 - TERRENO NATURAL

FIG. 02 - REGULARIZAÇÃO GREIDE

FIG. 03 - IMPLANTAÇÃO MEIO FIO E COLCHÃO DE AREIA

FIG. 04 - PAVIMENTAÇÃO SEÇÃO TIPO DAS RUAS

A) LARGURA= 6,00 M
RUA PROJETADA 1

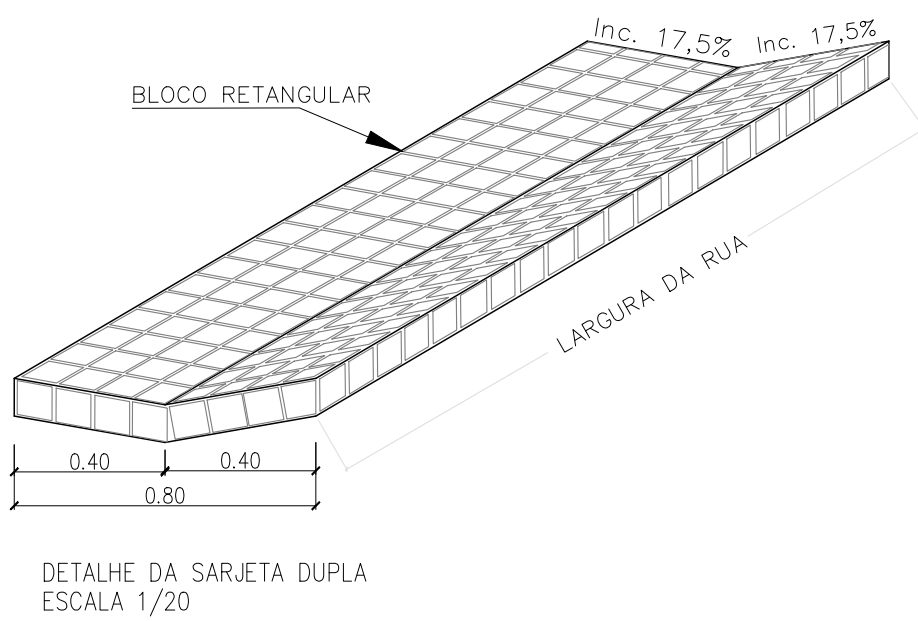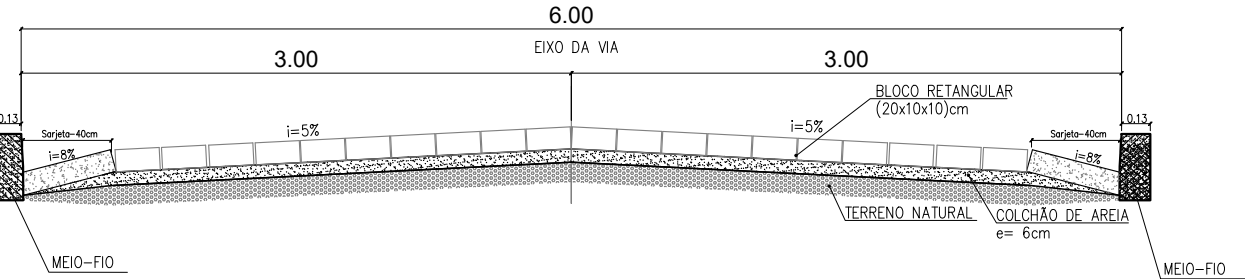

PERFIL LONGITUDINAL
RUA PROJETADA 1
ESCALA VERTICAL: 1/100
ESCALA HORIZONTAL: 1/1000



COTAS (m)		COTAS (m)		-------	--

LEGENDA

CALÇADAS EXISTENTE	CERCA	POSTE/LUMINÁRIA
VIA SEM PAVIMENTO	MURO	A) EIXO (S)
PARALELEPÍPEDO EXISTENTE A PERMANECER	EDIFICAÇÕES	ASFALTO A IMPLANTAR
CALÇADA EXISTENTE	ASFALTO EXISTENTE A PERMANECER	FLUXO DA ÁGUA

QUADRO RESUMO DA PAVIMENTAÇÃO

Nº	NOME DA RUA	ESTACAS	DIMENSÕES (m)	COORDENADAS UTM
01	RUA PROJETADA 01	INICIO: E0 FINAL: E28+12.80	EXTENSÃO: 532.80 LARGURA: 6.00	INICIO: E=763615.01 N=9370762.18 FINAL: E=764102.85 N=9370571.44



PLANEJAMENTO E APOSSORIA DE
PROJETOS TÉCNICOS LTDA.

CLIENTE:	PREFEITURA MUNICIPAL DE MONSENHOR GIL - PI		
PROJETO:	PAVIMENTAÇÃO DE VIAS	MUNICÍPIO:	MONSENHOR GIL (PI)
CONTRATO DE REPASSE Nº:	895988/2019	LOCALIDADE:	BAIXÃO DO RIBEIRO
DESENHO:	PLANTA BAIXA, PERFIL LONGITUDINAL E DETALHES	ESCALA:	1/1000
PROJETISTA:	Estefane Oliveira Nunes Engenheira Civil CREA: 191556 RN: 3516931346	DADOS DE CAMPO:	ELVIS
DATA:	2024	REV:	00
FORMATO:	A1	PRANCHA Nº:	PG1 - 01/01