


01 LIMITES E CONFRONTAÇÕES  
Escala 1/800



02 Curvas de nível  
Escala 1/1000

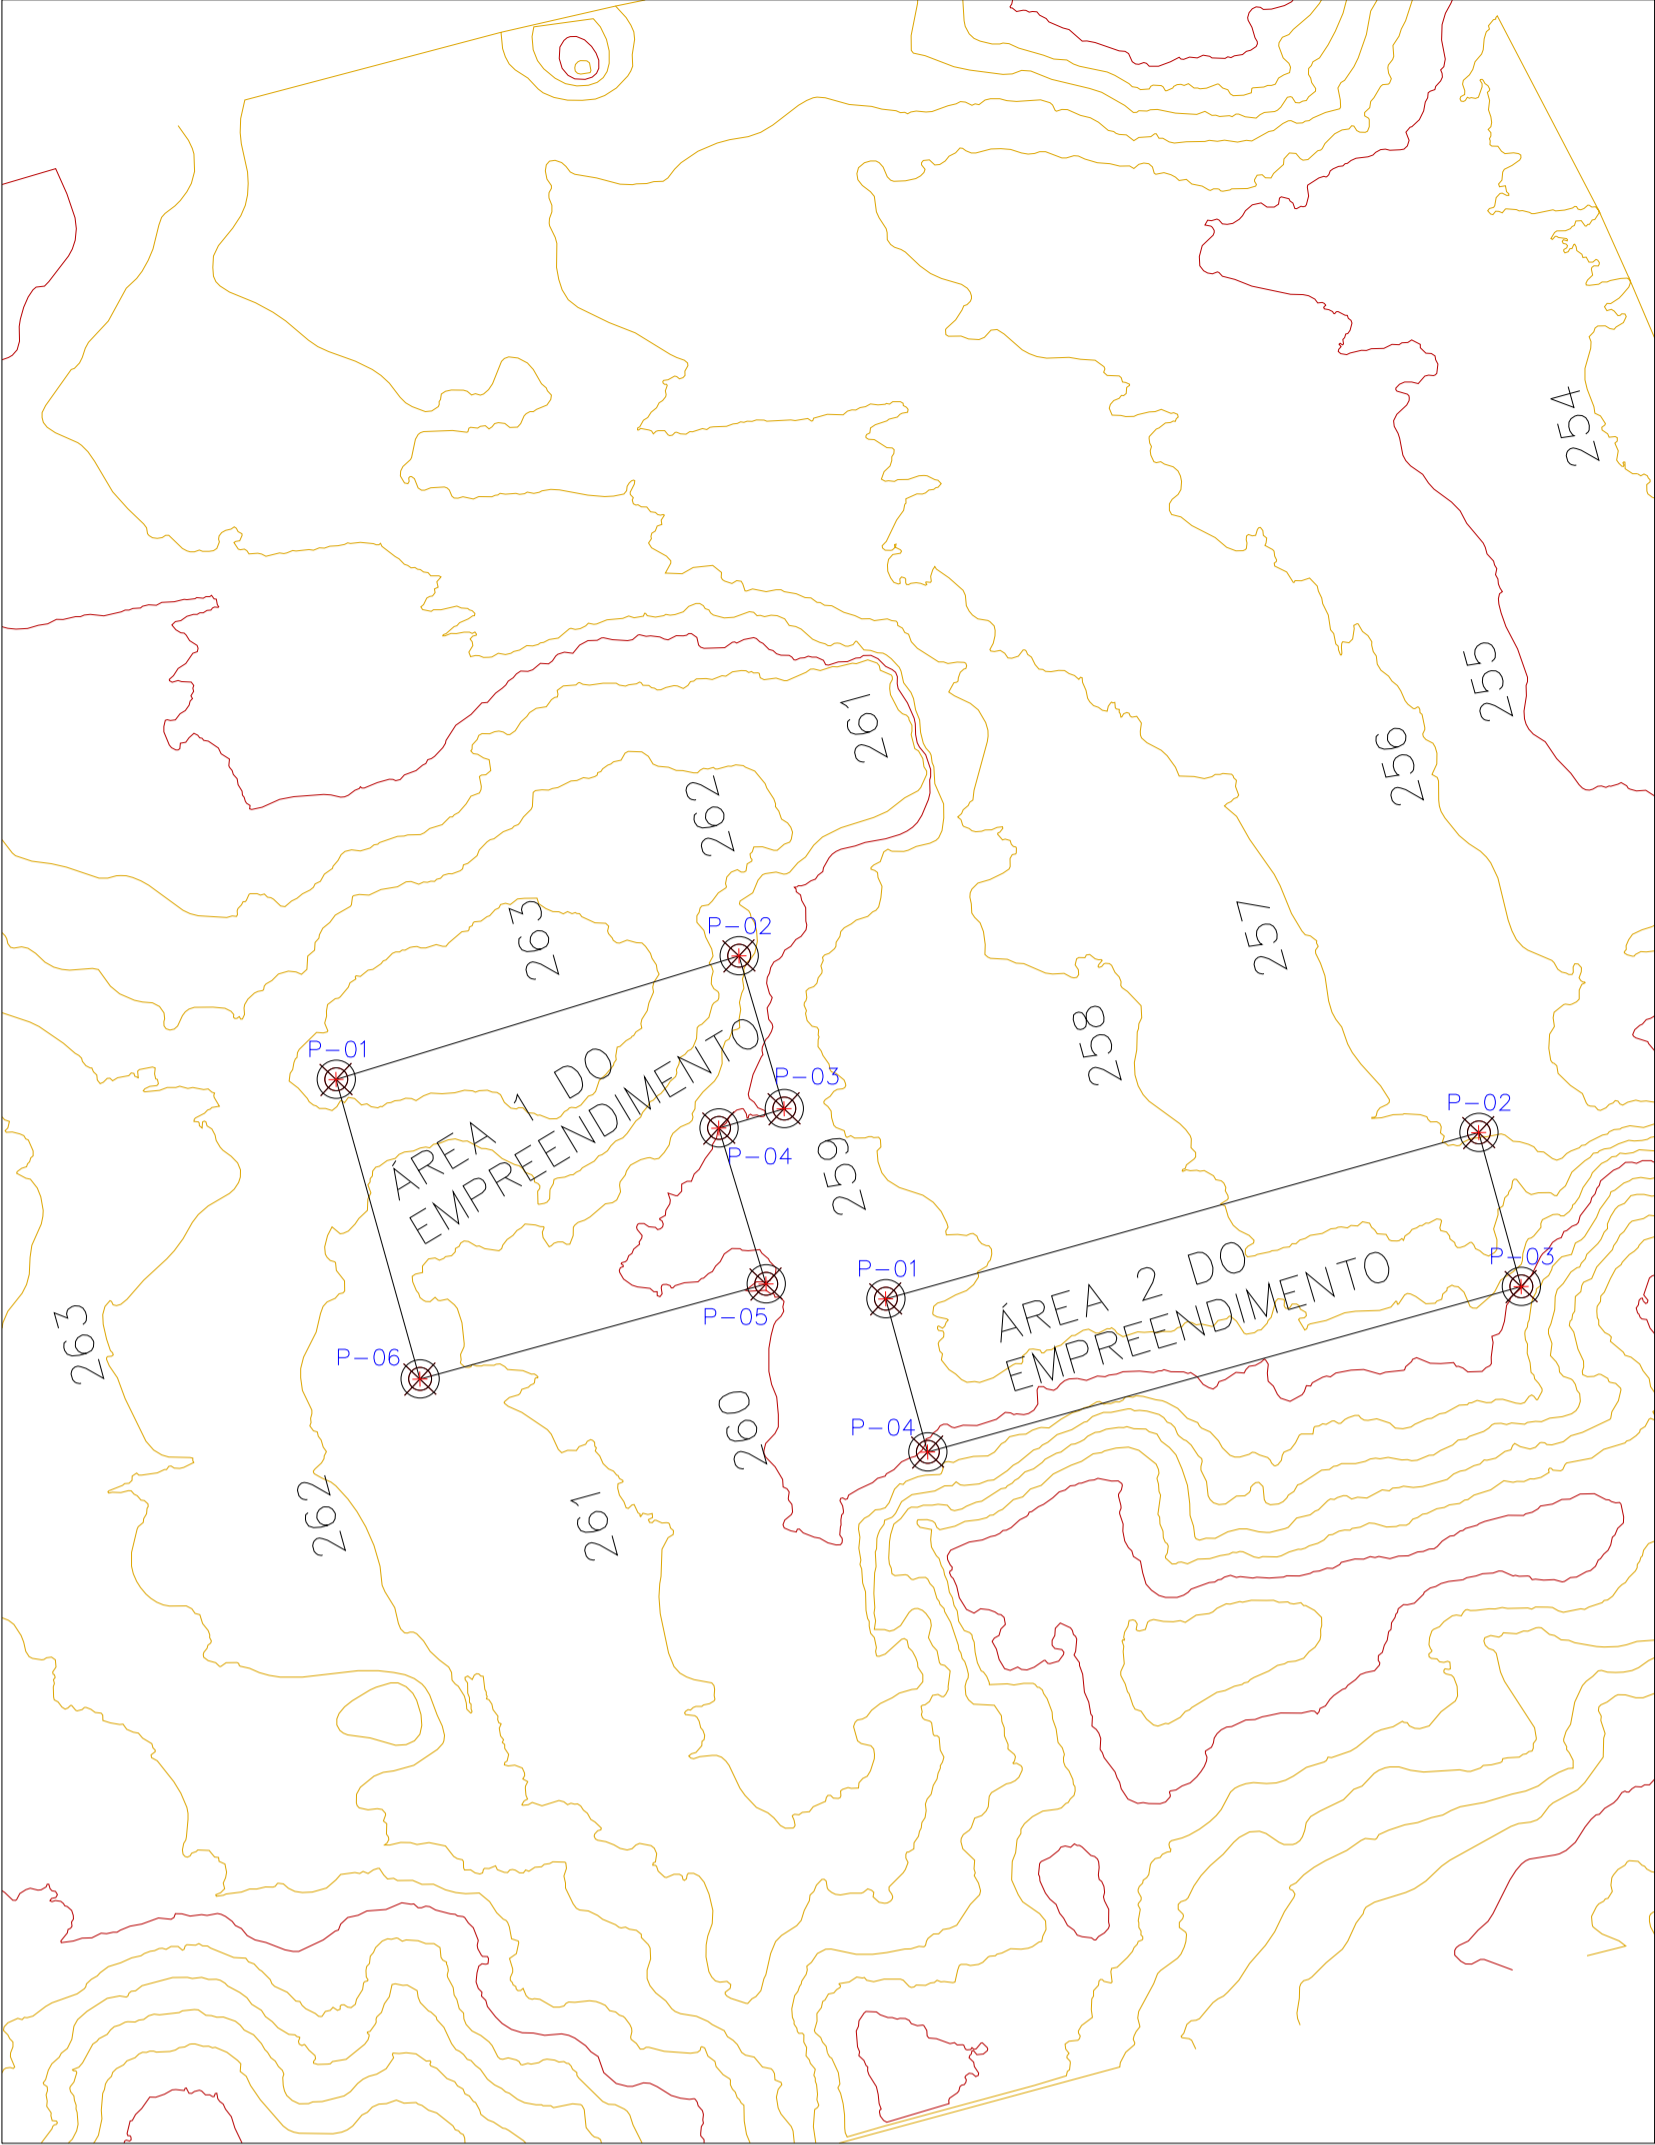

03 Foto aérea de localização  
Sem escala

COORDENADAS DO IMÓVEL (UTM) FUSO 24S		
Vértices	E (Metros)	N (Metros)
AS8-M-0910	231.349,55	9.308.951,65
AS8-M-0913	231.396,86	9.308.799,89
AS8-M-0912	231.155,86	9.308.729,33
AS8-M-0911	231.107,20	9.308.880,72


LADOS DO IMÓVEL	Azimutes	Distância (m)
Vértices		
Vértices		
M0910		
M0913	162° 41' 08"	158,96
M0913		
M0912	253° 40' 52"	251,12
M0912		
M0911	342° 10' 53"	159,02
M0911		
M0910	73° 41' 11"	252,52

COORDENADAS DA ÁREA 1 DE INTERVENÇÃO (UTM) FUSO 24S		
Vértices	E (Metros)	N (Metros)
P-01	231.215,18	9.308.868,90
P-02	231.268,49	9.308.885,25
P-03	231.274,44	9.308.865,02
P-04	231.265,81	9.308.862,46
P-05	231.272,06	9.308.841,86
P-06	231.226,28	9.308.829,27

LADOS DA ÁREA 1 DE INTERVENÇÃO	Azimutes	Distância (m)
Vértices	Vértices	
P-01	P-02	72° 57' 06"
P-02	P-03	163° 35' 26"
P-03	P-04	253° 30' 07"
P-04	P-05	163° 16' 28"
P-05	P-06	254° 37' 13"
P-06	P-01	344° 21' 34"

COORDENADAS DA ÁREA 2 DE INTERVENÇÃO (UTM) FUSO 24S		
Vértices	E (Metros)	N (Metros)
P-01	231.287,90	9.308.839,88
P-02	231.366,32	9.308.861,88
P-03	231.371,93	9.308.841,52
P-04	231.293,43	9.308.819,62

LADOS DA ÁREA 2 DE INTERVENÇÃO	Azimutes	Distância (m)
Vértices	Vértices	
P-01	P-02	74° 19' 53"
P-02	P-03	164° 34' 16"
P-03	P-04	254° 24' 46"
P-04	P-01	344° 41' 46"



**PREFEITURA MUNICIPAL DE PIMENTEIRAS-PI**

Programa:

MINHA CASA MINHA VIDA  
RECURSOS FNHIS  
SUB-50

Empreendimento / Endereço:

CONJ. HABITACIONAL SOCORRO MARREIROS  
ROD. PI-120  
PIMENTEIRAS (PI)

Título da prancha:

PLANTA DE LIMITES E CONFRONTAÇÕES  
CURVAS DE NÍVEL DA ÁREA DE INTERVENÇÃO  
FOTO AÉREA

Responsável Técnico:

Escala:


INDICADA

Formato:

A1  
840x594 mm<sup>2</sup>

Prancha n.º:

1/3

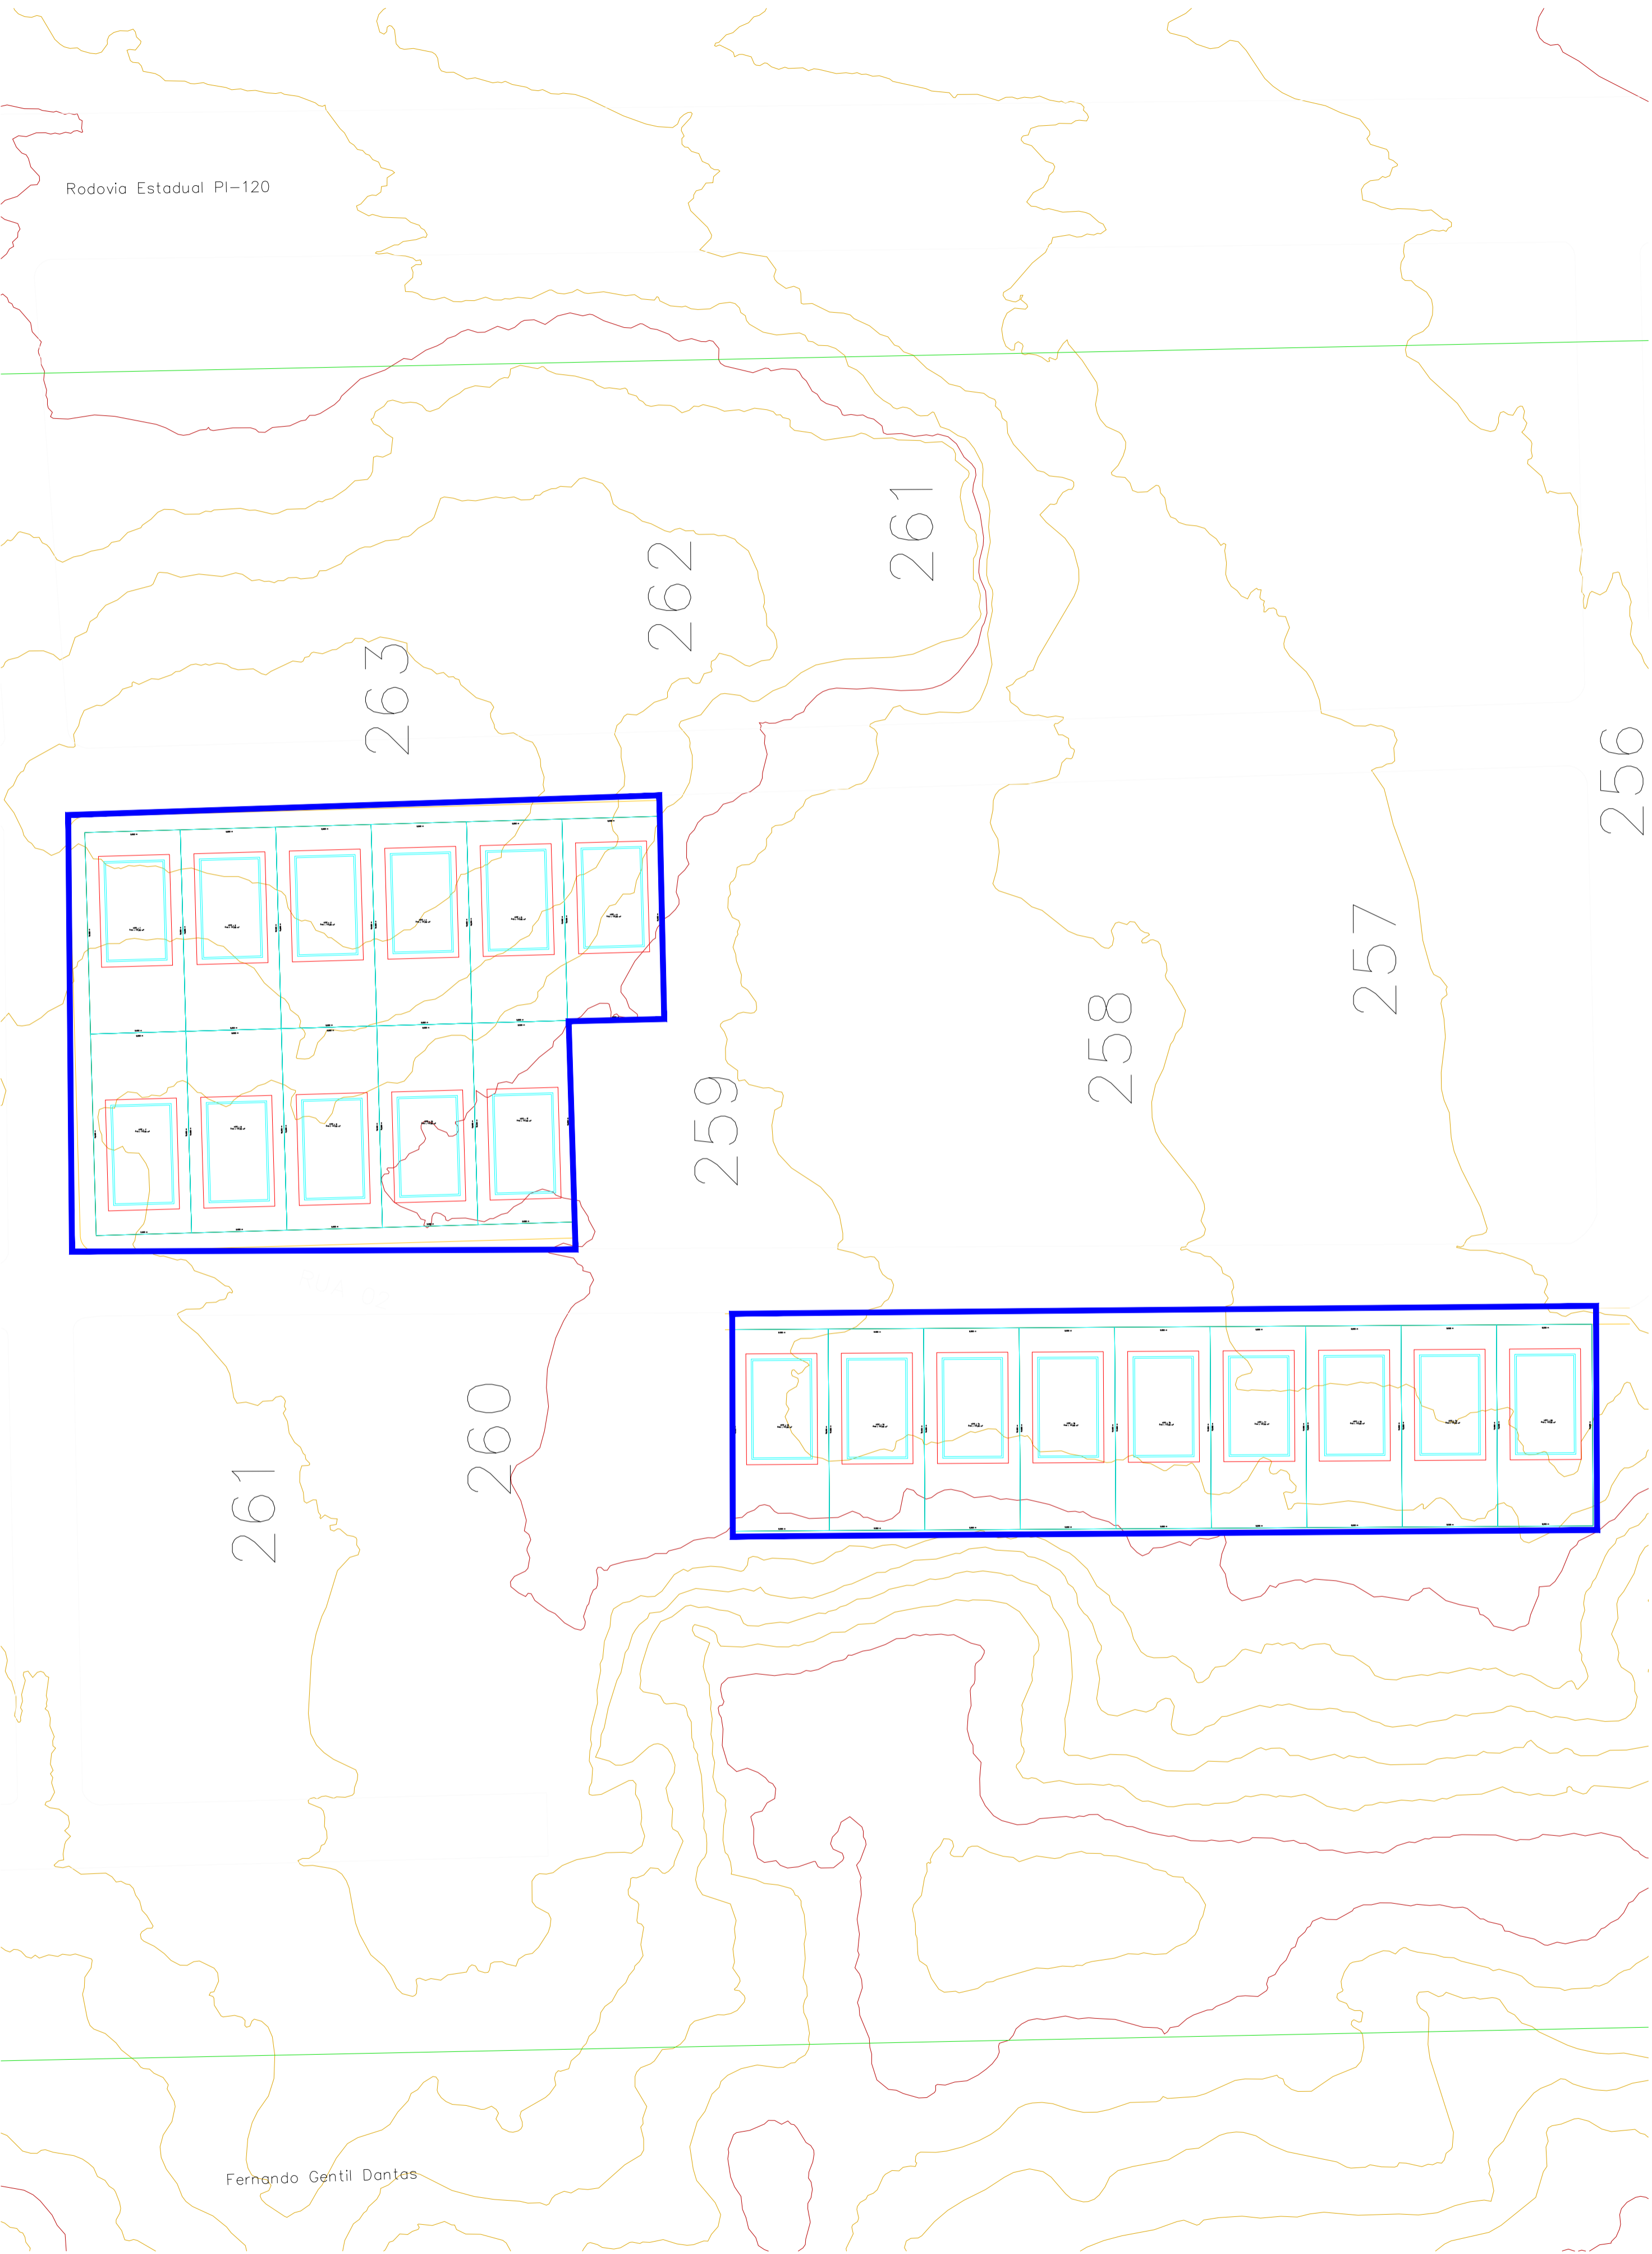


01 PROJETO DE LOTEAMENTO  
Escala 1/400

02 Área do Empreendimento  
Escala 1/750



03 Seção Tipo  
Sem escala

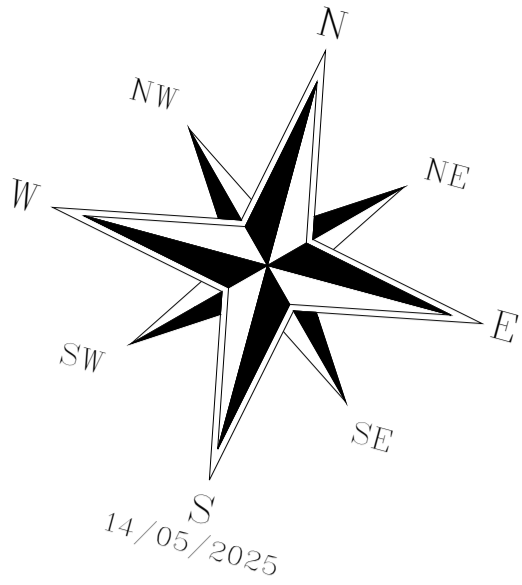

QUADRO DE ÁREAS	
Descrição	Área (m²)
Lotes da área 1 do empreendimento (9 x 19) m	1.881,00
Lotes da área 2 do empreendimento (9 x 19) m	1.539,00
Área de Circulação	454,68
Total – Área de intervenção	3.874,68

LEGENDA DOS LOTES

LOTE: N°  
ÁREA: 171,00 m²  
PERÍMETRO: 56,00 m

OBS: LOTE PADRÃO – MEDIDAS: 9,00m X 19,00m = 171,00m²

RESIDÊNCIAS PADRÃO: 19  
RESIDÊNCIAS ADAPTADAS: 1  
TOTAL: 20 LOTES HABITACIONAIS

**RESUMO DE ÁREA POR QUADRAS**

QUADRA A: 11 LOTES HABITACIONAIS = 1.881,00m²  
QUADRA B: 9 LOTES HABITACIONAIS = 1.539,00m²

ÁREAS E PERÍMETROS

Área do Imóvel: 4.000,00 m²

Perímetro do Imóvel : 821,62 m

Área 1 do Empreendimento : 2.158,67 m²

Perímetro 1 do Empreendimento : 196,01 m

Área 2 do Empreendimento : 1.716,01 m²

Perímetro 2 do Empreendimento : 205,07 m





**PREFEITURA MUNICIPAL DE PIMENTEIRAS-PI**

Programa: MINHA CASA MINHA VIDA  
RECURSOS FNHIS  
SUB-50

Empreendimento / Endereço: **CONJ. HABITACIONAL SOCORRO MARREIROS**  
ROD. PI-120  
PIMENTEIRAS (PI)

Título da prancha: PROJETO DE LOTEAMENTO  
ÁREA DO EMPREENDIMENTO  
SEÇÃO TIPO

Responsável Técnico:	Escala:	Formato:	Prancha nº:
_____	INDICADA	A1 840x594 mm²	2/ 3

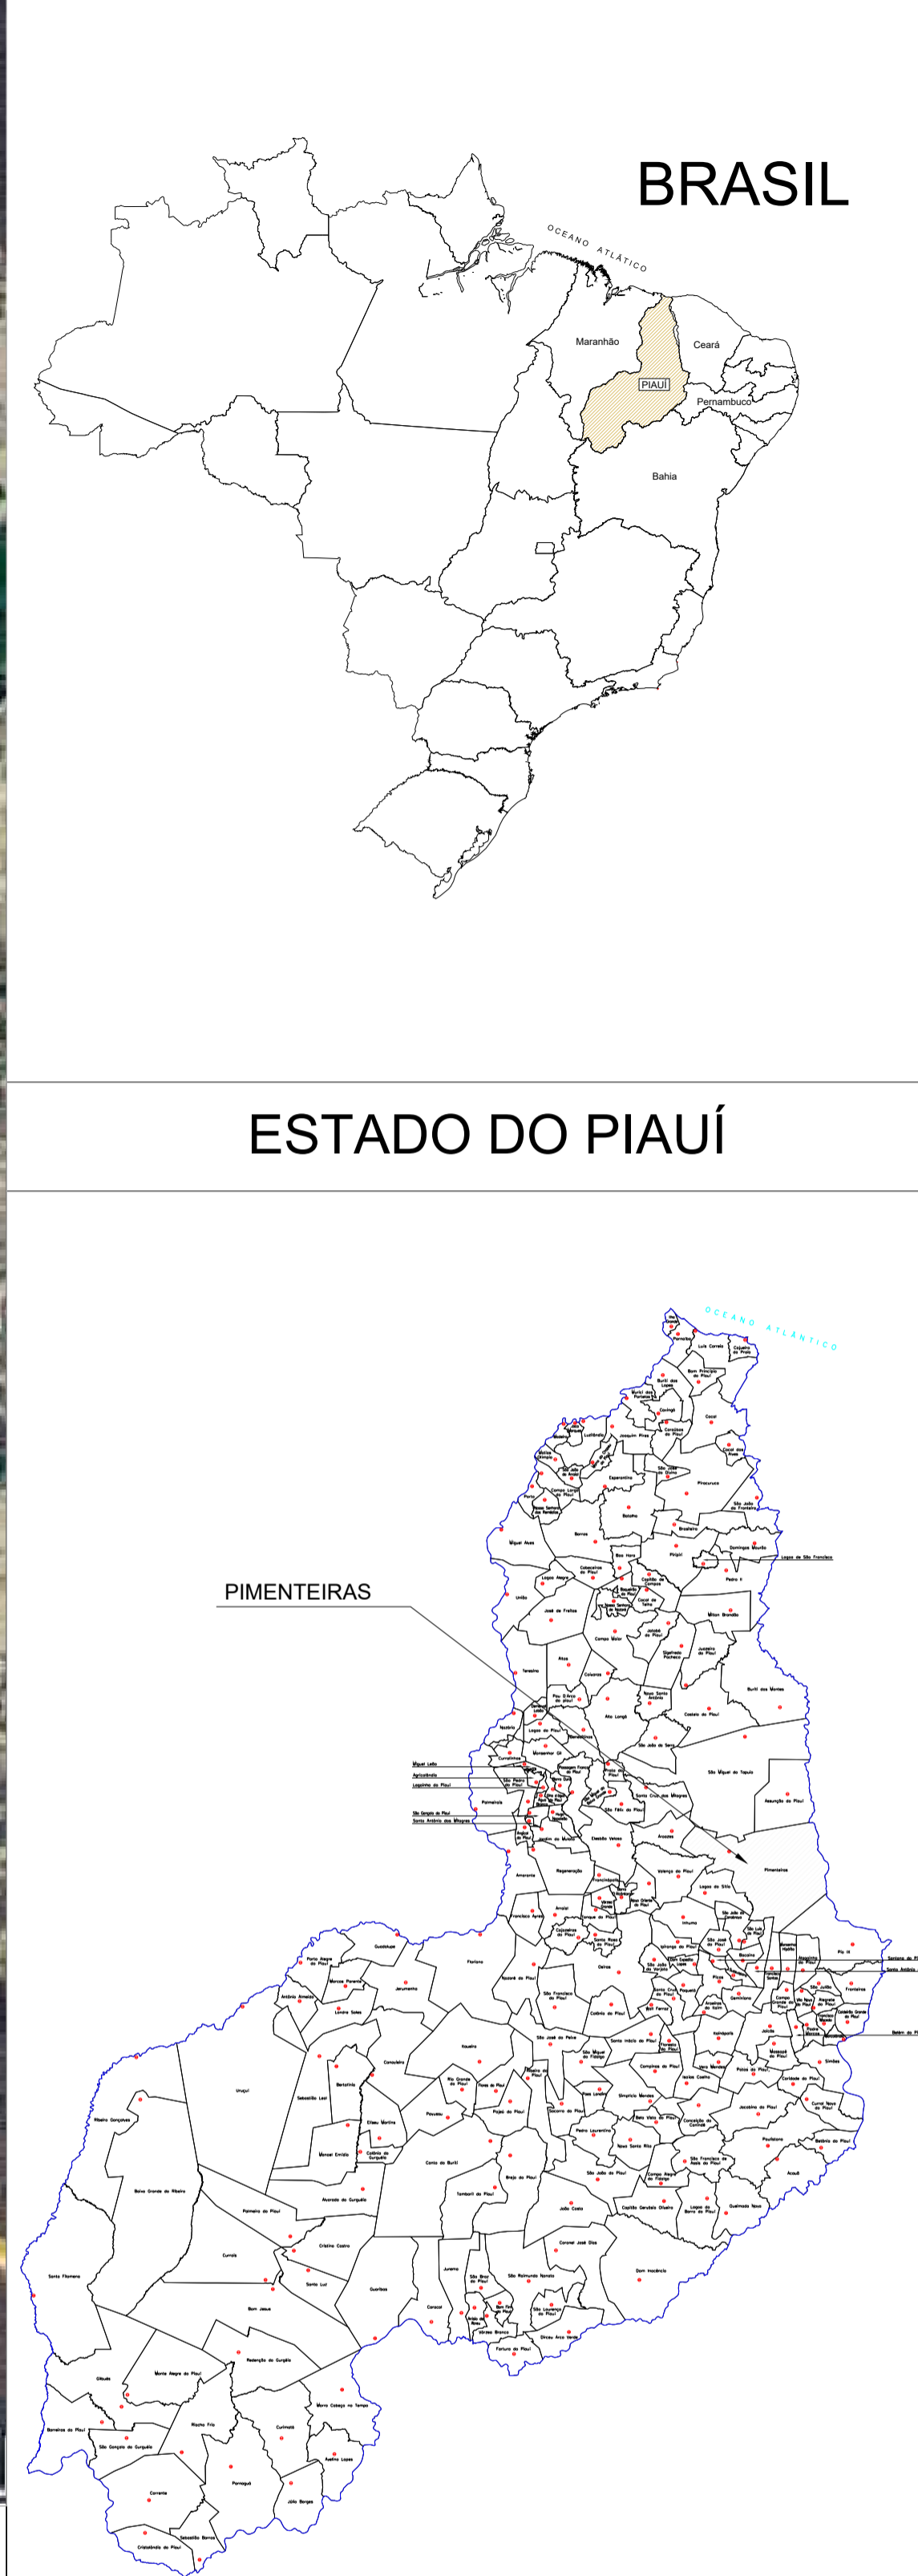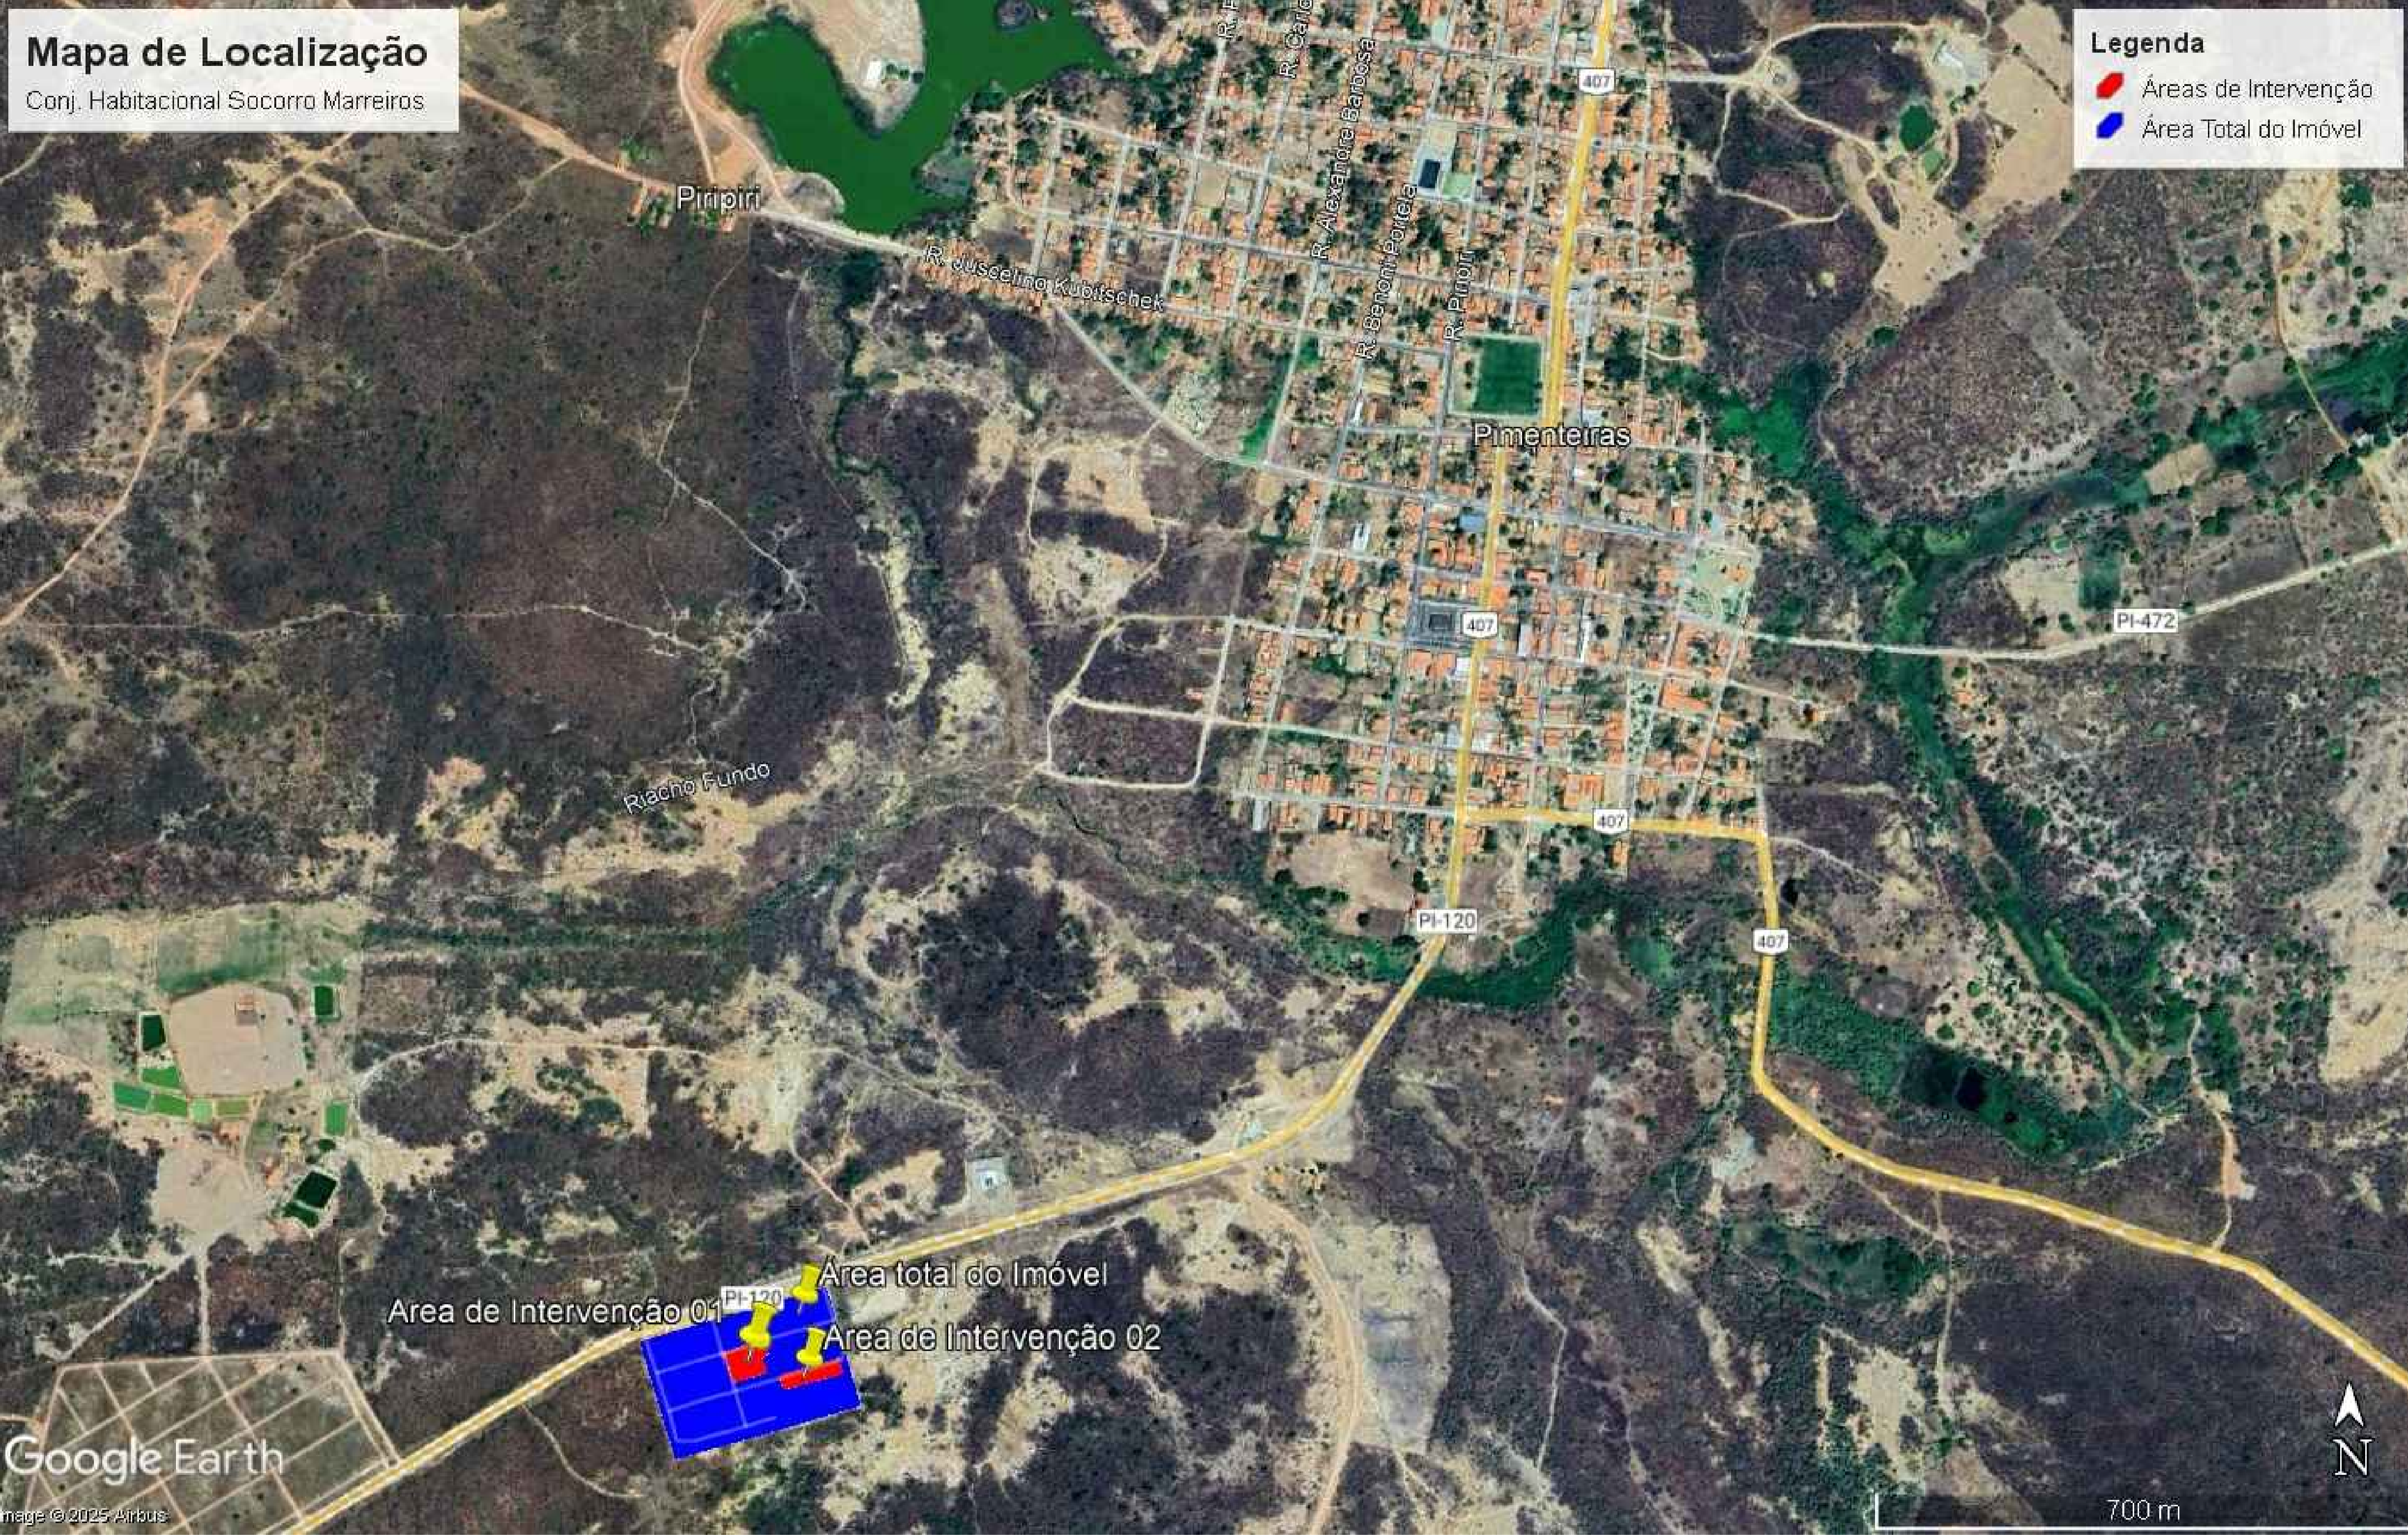

QUADRO DE ÁREAS	
Descrição	Área (m²)
Lotes da área 1 do empreendimento (9 x 19) m	1.881,00
Lotes da área 2 do empreendimento (9 x 19) m	1.539,00
Área de Circulação	454,68
Total – Área de intervenção	3.874,68

COORDENADAS DO IMÓVEL (UTM) FUSO 24S		
Vértices	E (Metros)	N (Metros)
AS8-M-0910	231.349,55	9.308.951,65
AS8-M-0913	231.396,86	9.308.799,89
AS8-M-0912	231.155,86	9.308.729,33
AS8-M-0911	231.107,20	9.308.880,72

COORDENADAS DA ÁREA 2 DE INTERVENÇÃO (UTM) FUSO 24S		
Vértices	E (Metros)	N (Metros)
P-01	231.287,90	9.308.839,88
P-02	231.366,32	9.308.861,88
P-03	231.371,93	9.308.841,52
P-04	231.293,43	9.308.819,62

ÁREAS E PERÍMETROS		
Área do Imóvel: 4.000,00 m²	Área 1 do Empreendimento : 2.158,67 m²	Área 2 do Empreendimento : 1.716,01 m²
Perímetro do Imóvel : 821,62 m	Perímetro 1 do Empreendimento : 196,01 m	Perímetro 2 do Empreendimento : 205,07 m

COORDENADAS DA ÁREA 1 DE INTERVENÇÃO (UTM) FUSO 24S		
Vértices	E (Metros)	N (Metros)
P-01	231.215,18	9.308.868,90
P-02	231.268,49	9.308.885,25
P-03	231.274,44	9.308.865,02
P-04	231.265,81	9.308.862,46
P-05	231.272,06	9.308.841,86
P-06	231.226,28	9.308.829,27

**PREFEITURA MUNICIPAL DE PIMENTEIRAS-PI**

Programa: MINHA CASA MINHA VIDA  
RECURSOS FNNIS  
SUB-50

Empreendimento / Endereço: **CONJ. HABITACIONAL SOCORRO MARREIROS**  
ROD. PI-120  
PIMENTEIRAS (PI)

Titulo da prancha: **MAPA DE LOCALIZAÇÃO**  
QUADRO DE ÁREAS  
QUADRO DE COORDENADAS

Responsável Técnico: \_\_\_\_\_

Escala: **INDICADA**

Formato: **A1**  
840x594 mm<sup>2</sup>

Prancha nº: **3/3**