

Lista de materiais - TÉRREO		
Esgoto		
Caixas de Passagem		
Caixa de inspeção esgoto simples CE- 60x60 cm	4	pç
PVC Acessórios		
Caixa sifonada 100x100x50	4	pç
150x150x50	3	pç
150x185x75	2	pç
Ralo sifonado alt. reg. saída 40 100 mm - 40 mm	7	pç
Sifão de copo p/ pia e lavatório 1" - 1.1/2"	14	pç
Sifão flexível p/ Mictório 1.1/4"- 2"	2	pç
Válvula p/ lavatório e tanque 1"	14	pç
PVC Esgoto		
Anel de borracha 100mm - 4"	57	pç
50mm - 2"	20	pç
75mm - 3"	6	pç
Bucha de redução longa 50 mm - 40 mm	2	pç
Curva 90 curta 40 mm	23	pç
Joelho 45 100 mm	14	pç
40 mm	7	pç
50 mm	6	pç
75 mm	2	pç
Joelho 90 100 mm	25	pç
40 mm	2	pç
Joelho 90 c/anel p/ esgoto secundário 40 mm - 1.1/2"	14	pç
Junção invertida 100 mm x 50 mm	4	pç
Junção simples 100 mm - 50 mm	3	pç
100 mm - 100 mm	11	pç
40 mm x 40 mm	6	pç
Luva 40 mm	36	pç
Luva simples 100 mm	67	pç
50 mm	17	pç
75 mm	4	pç
Redução excêntrica 100 mm - 75 mm	2	pç
Tubo rígido c/ ponta lisa 100 mm - 4"	53.53	m
40 mm	30.25	m
50 mm - 2"	8.73	m
75 mm - 3"	0.68	m
Vedação p/ saída de vaso sanitário 100 mm	13	pç
Unidades de tratamento		
Alça		
Ferro	4	pç
Argamassa	2.81	m³
Brita n°3	2.95	m³
Concreto	5.82	m³
Tampa		
Hermética	4	pç
Tijolo		
Furado	1406	pç
Ventilação		
PVC Esgoto		
Anel de borracha 100mm - 4"	12	pç
50mm - 2"	71	pç
75mm - 3"	13	pç
Curva 90 curta 50 mm	2	pç
75 mm	4	pç
Joelho 45 50 mm	5	pç
75 mm	1	pç
Joelho 90 50 mm	14	pç
Luva simples 75 mm	2	pç
Redução excêntrica 75 mm - 50 mm	4	pç
Terminal de ventilação 50 mm	2	pç
75 mm	4	pç
Tubo rígido c/ ponta lisa 50 mm - 2"	22.41	m
75 mm - 3"	18.51	m
Tê sanitário 100 mm - 50 mm	12	pç
50 mm - 50 mm	14	pç
75 mm - 50 mm	6	pç

Legenda de condutos - TÉRREO	
Esgoto	
Ventilação	

Legenda - TÉRREO	
	Caixa Sifonada
	Caixas Inspeção Esgoto Simples
	Chuveiro Residencial
	Curva 90 curta- coluna sobe
	Curva 90 curta- desce
	Joelho 45
	Junção invertida
	Junção simples
	Junção simples c/ J45
	Lavatório de Uso Geral
	Luva simples- coluna
	Mictório de Descarga Automática- DN 40mm
	Ramais de Ventilação
	Ramais de Ventilação em Cruz
	Redução excêntrica
	Redução excêntrica- superior
	Te sanitário
	Terminal de ventilação- coluna
	Vaso Sanitário c/ J90°

Data: 01/12/2026

Assunto: Projeto Sanitário

Título: Construção da 1ª Etapa do Estádio de Futebol, no Município de Miguel Leão/PI.


Cliente: Prefeitura Municipal de Miguel Leão - PI

Local: Rua Projetada

Escala: Como indicado

Folha:


01

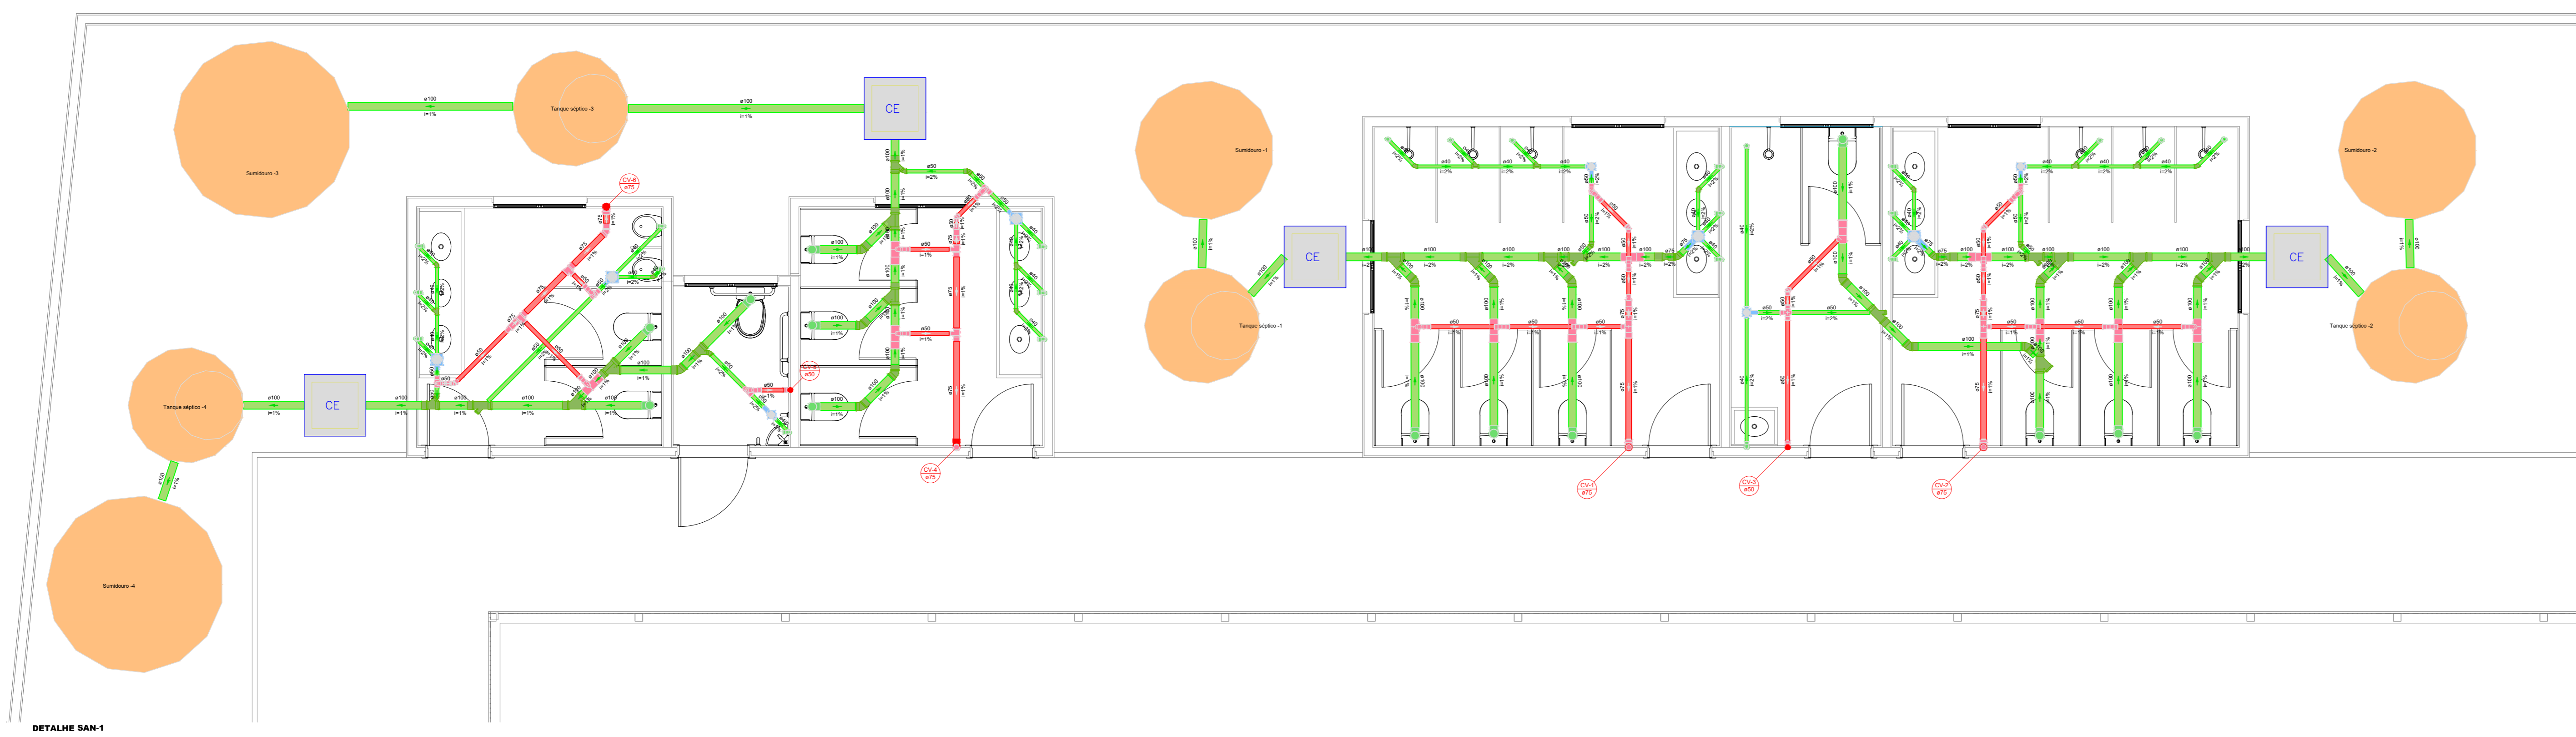

Legenda de condutos - TERREO	
	Esgoto
	Ventilação

Legenda - TERREO	
	Caixa Sifonada
	Caixas Inspeção Esgoto Simples
	Chuveiro Residencial
	Curva 90 curta- coluna sobe
	Curva 90 curta- desce
	Joelho 45
	Junção invertida
	Junção simples
	Junção simples c/ J45
	Lavatório de Uso Geral
	Luva simples- coluna
	Mictório de Descarga Automática- DN 40mm
	Ramais de Ventilação
	Ramais de Ventilação em Cruz
	Redução excêntrica
	Redução excêntrica- superior
	Te sanitário
	Terminal de ventilação- coluna
	Vaso Sanitário c/ J90°

DETALHE SAN-1
1/25

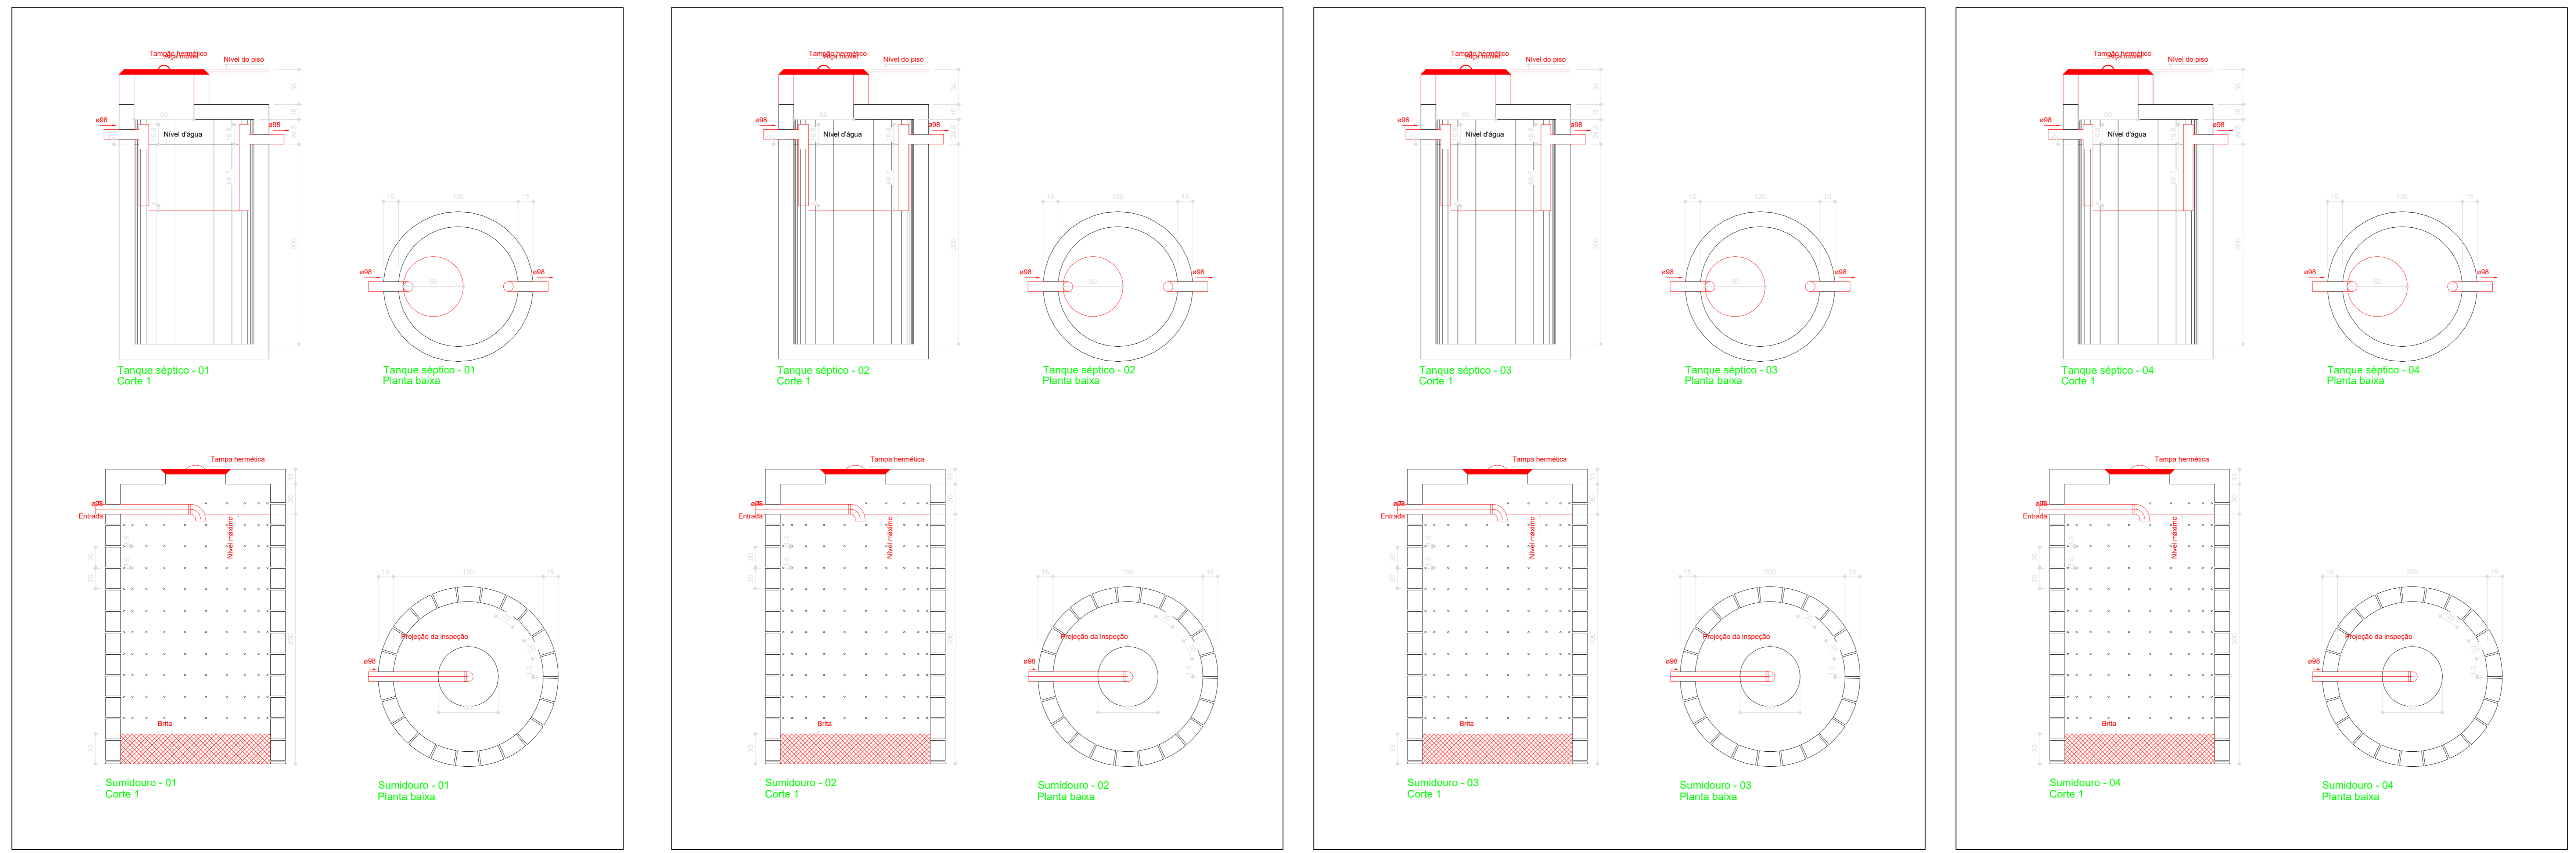

Data: 01/12/2026

Assunto: Projeto Sanitário

Título: Construção da 1ª Etapa do Estádio de Futebol, no Município de Miguel Leão/PI.

Cliente: Prefeitura Municipal de Miguel Leão - PI

Local: Rua Projetada

Escala: Como indicado

Folha:

02