

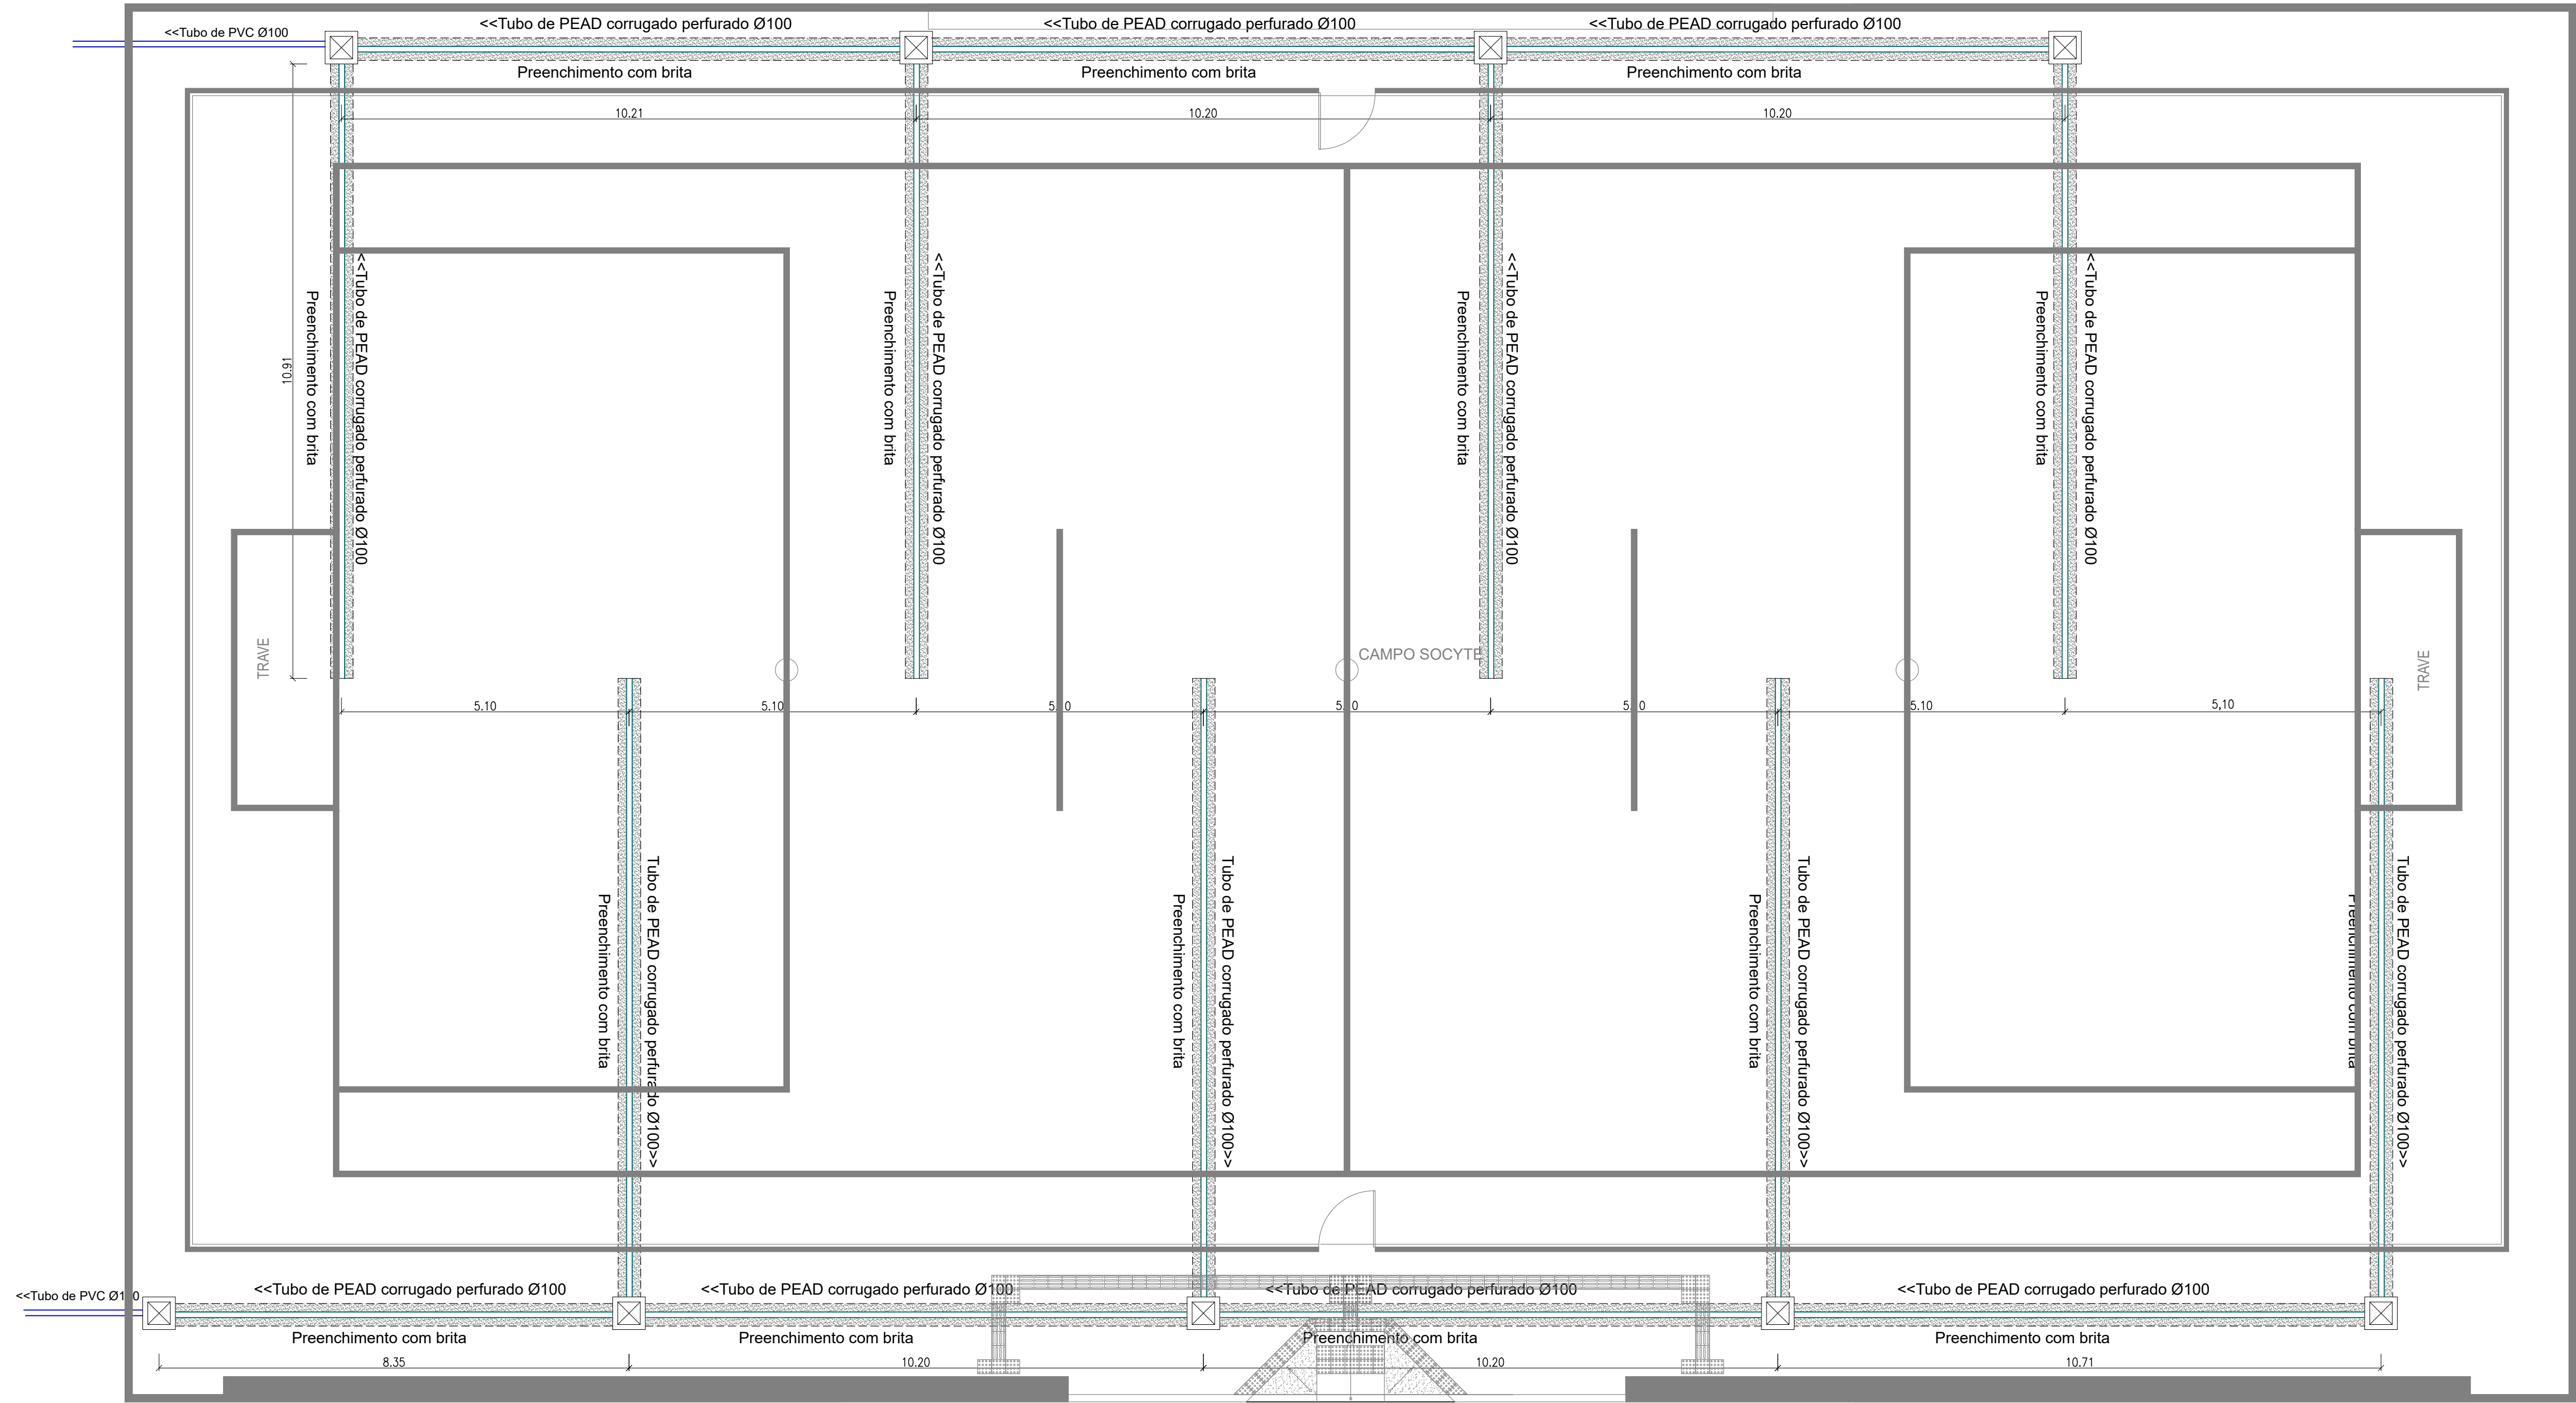
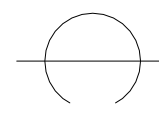


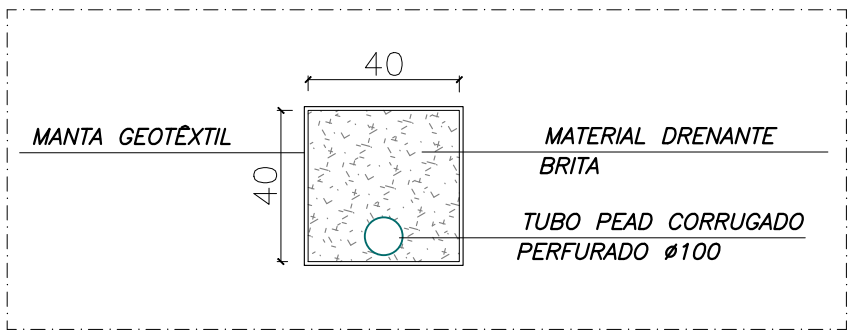

 **DRENAGEM**
ESCALA: 1/75

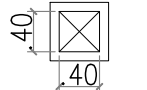

DETALHE DRENO SUPERFICIAL
Sem Escala

INFORMAÇÕES	
	Tubo de PEAD corrugado perfurado, Ø100, enchimento com brita, envolvido com manta geotêxtil.
	Caixa de areia 40x40x40cm em alvenaria

		PLANEJAMENTO E ACESSORIA DE PROJETOS TÉCNICOS LTDA.	
CLIENTE: PREFEITURA MUNICIPAL DE AROAZES - PI			
PROJETO: CONSTRUÇÃO DE CAMPO SOCIETY DE FUTEBOL	LOCAL: ZONA RURAL		
CONVÊNIO N°: 992482/2026 - MIN. DO ESPORTE	PROPOSTA N°: 000457/2026		
DESENHO: DRENAGEM DO CAMPO	ESCALA: INDICADA		
PROJETISTA: Estefane Oliveira Nunes Engenheiro Civil CREA 1131756 RN 1916831346	DADOS DE CAMPO: PREFEITURA DATA: 2026 REV.: 00	DESENHO/CAD: Elenir Gonçalves	FRANCHA N°: DRN - 01/01