


AVENIDA PRINCIPAL - TRECHO I - POVOADO TRANSVAL

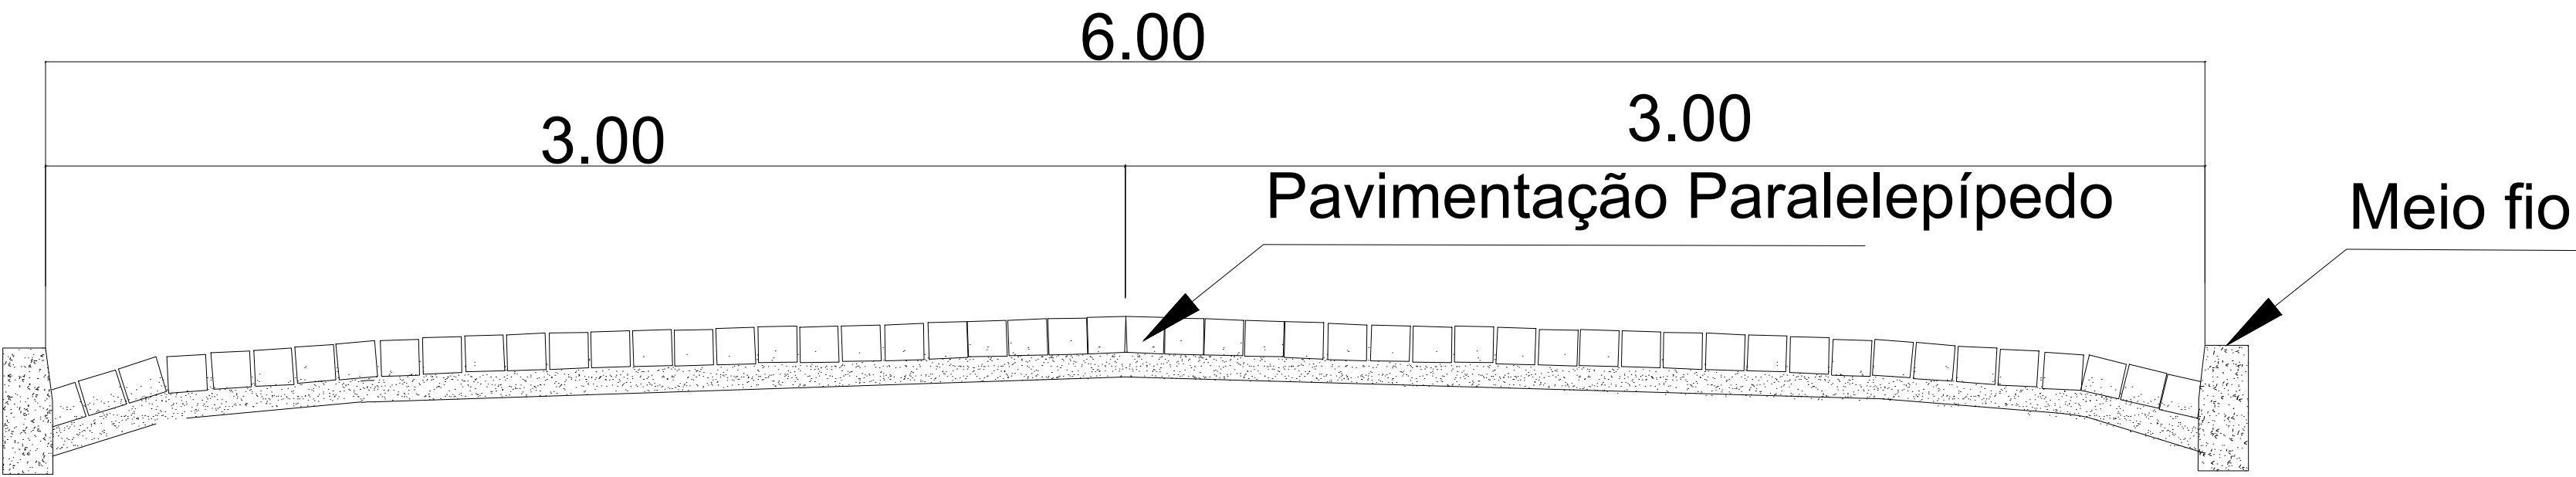

AVENIDA PRINCIPAL - TRECHO II - POVOADO TRANSVAL

