

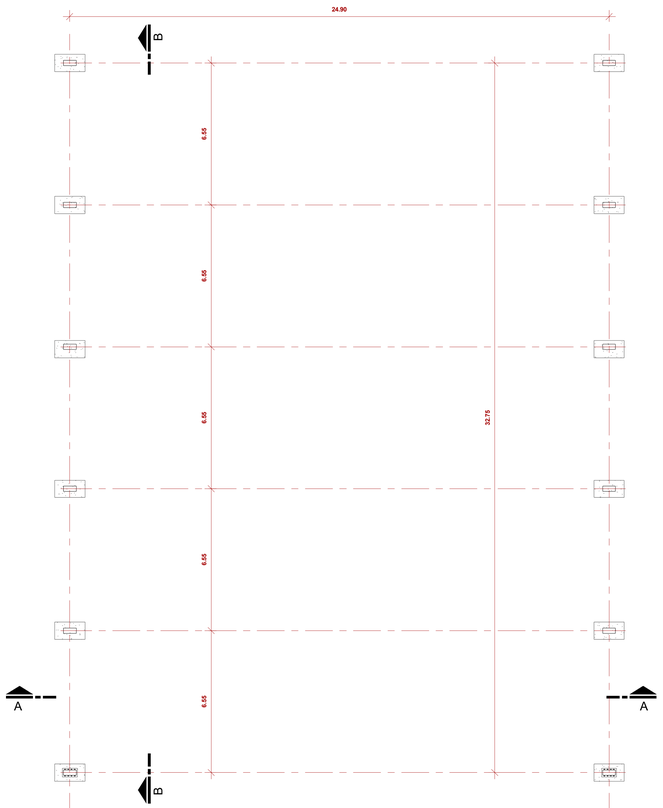



1 PLANTA BAIXA - LOCAÇÃO DOS PILARES
1 : 100

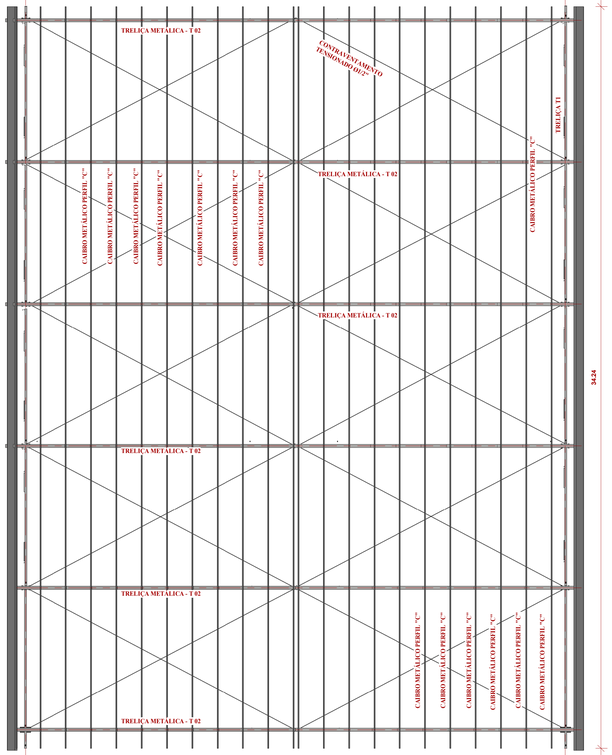

2. PLANTA DE COBERTURA
1 : 100

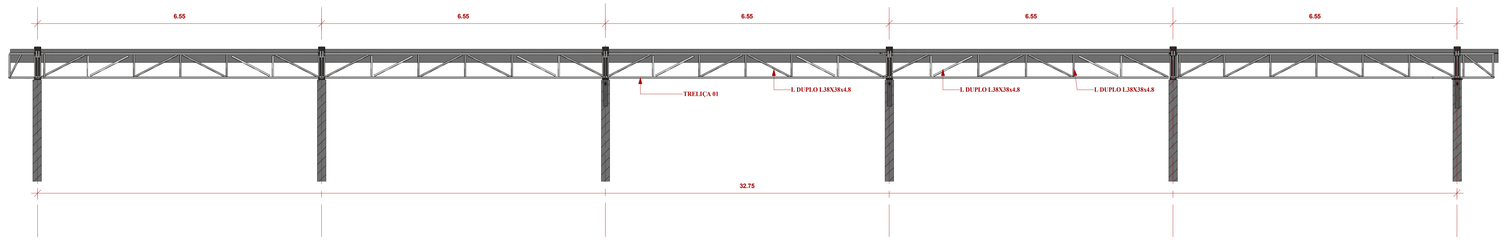


2 CORTE BB'
1 : 50

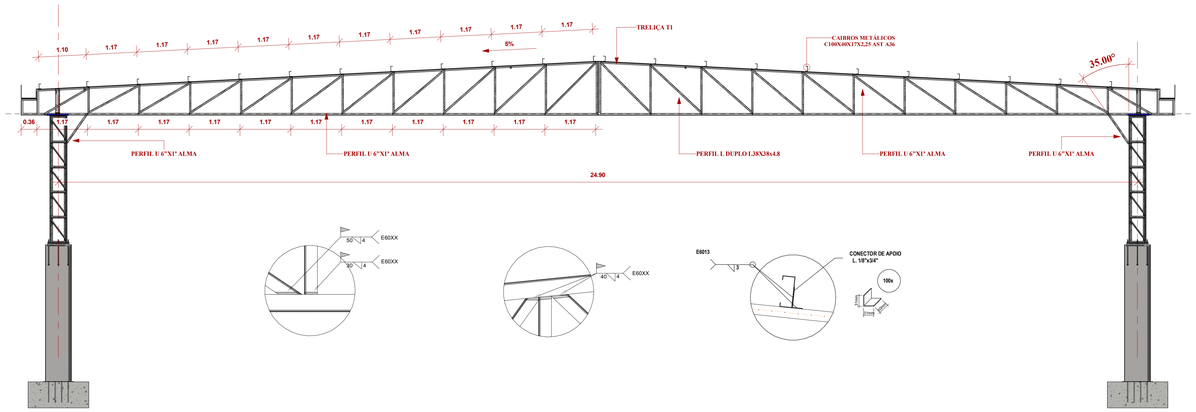


Elemento / Família e tipo	Perfil	Dimensões (m)	Comprimento total (m)	Barras de 6 m
Ângulos iguais em duplo	L38x38x4,8	0,038 x 0,038 x 0,0048	1.507,76 m	252 barras
Tirantes	Ø 1/2"	Ø 0,0127	158,00 m	27 barras
Viga U gerada	U 4"x2"	0,1016 x 0,0508	265,60 m	45 barras
Viga U gerada	U 6"x2"	0,1524 x 0,0508	625,50 m	105 barras
Caibros metálicos	C100x40x17x2,25	0,10 x 0,04 x 0,017	22 x 32,24 = 709,28 m	119 barras
TOTAL GERAL			3.266,14 m	548 barras

4. CORTE AA'
1 : 50

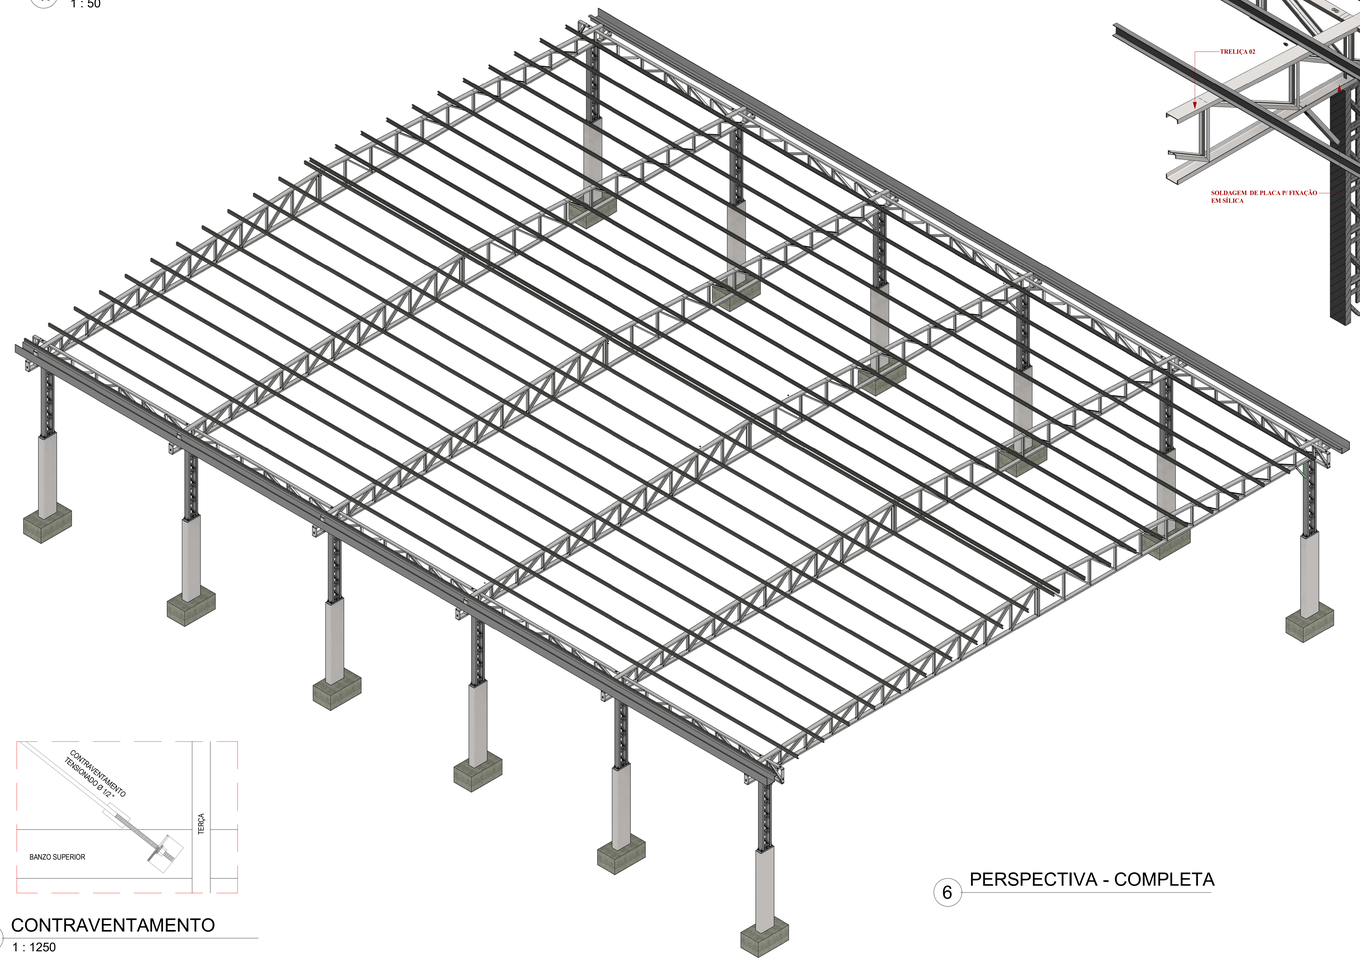

6 PERSPECTIVA - COMPLETA

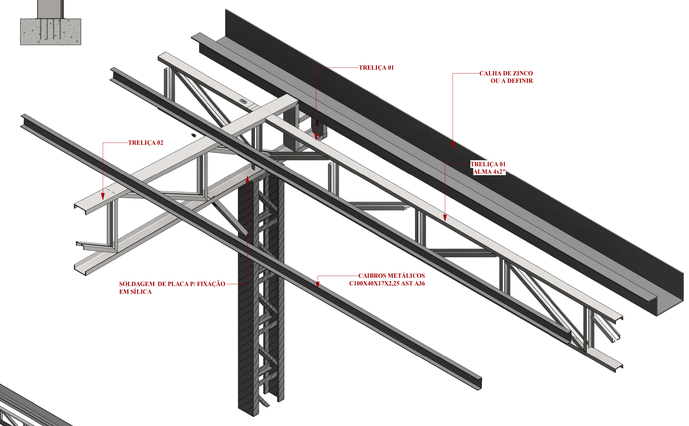

8. PERSPECTIVA - AÇO

9 CONTRAVENTAMENTO
1 : 1250

ASSINATURAS:

PROPRIETÁRIO: PREFEITURA MUNICIPAL DE SÃO MIGUEL DO TAPUIO

MARIA FERNANDA GOMES DA SILVA ARANTES:07870422347

RESPONSÁVEL TÉCNICO DO PROJETO

OBRA: CONSTRUÇÃO DE QUADRA POLIESPORTIVA COBERTA


ENDEREÇO: LOCALIDADE BREJO DA ONÇA - ZONA RURAL, SÃO MIGUEL DO TAPUIO / PI

CONTEÚDO PRANCHA: DETALHAMENTO DE COBERTURA METALICA PARA QUADRA

QUADRO DE REVISÃO:

REV.	DATA	DES.	VER.	APR.
REV00				
REV01				
REV02				
REV03				
REV04				
REV05				


ESCALA: Indicada | DATA: 2026 | DATA MODIFICAÇÃO: | P. 01/02

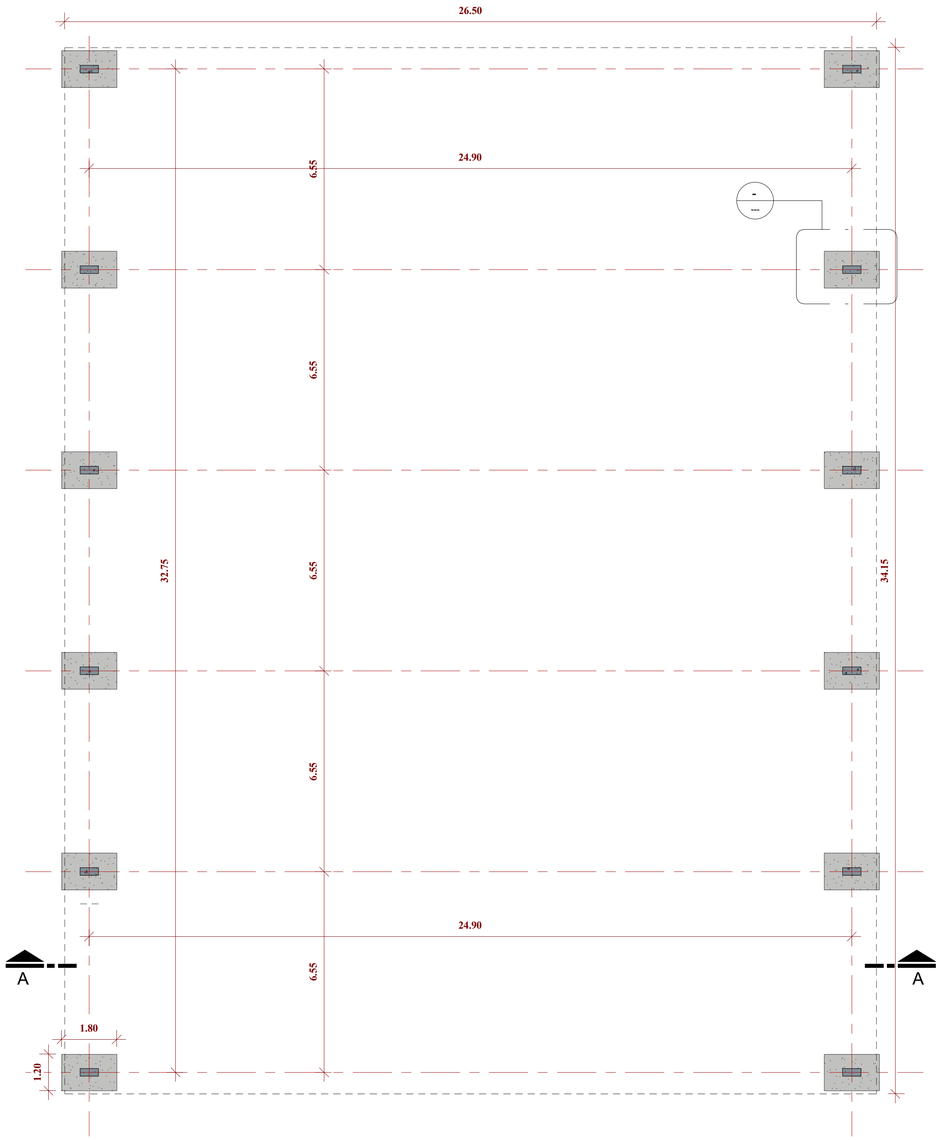


1 LOCAÇÃO DOS PILARES
1 : 100




2. CORTE AA'
1 : 100

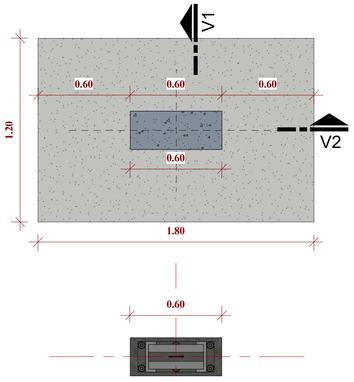

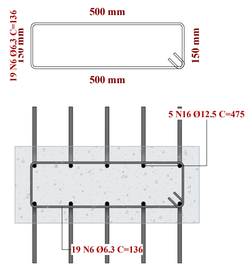


FERRAGEM - INFRAESTRUTURA DO PILAR

6. DET. PILAR E BLOCO ESTRUTURAL
1 : 20

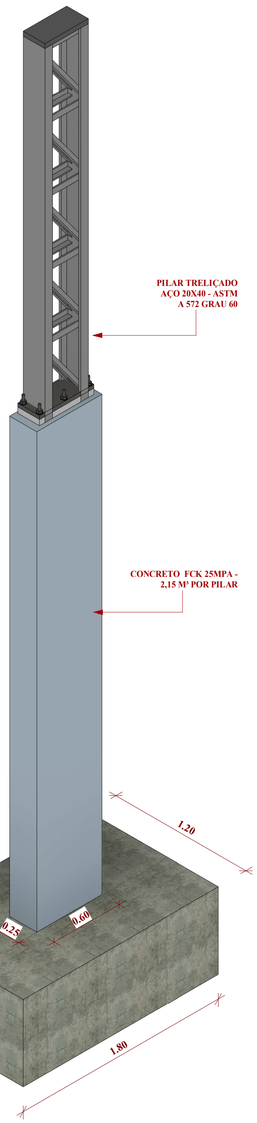


3. PERSPECTIVA - AÇO

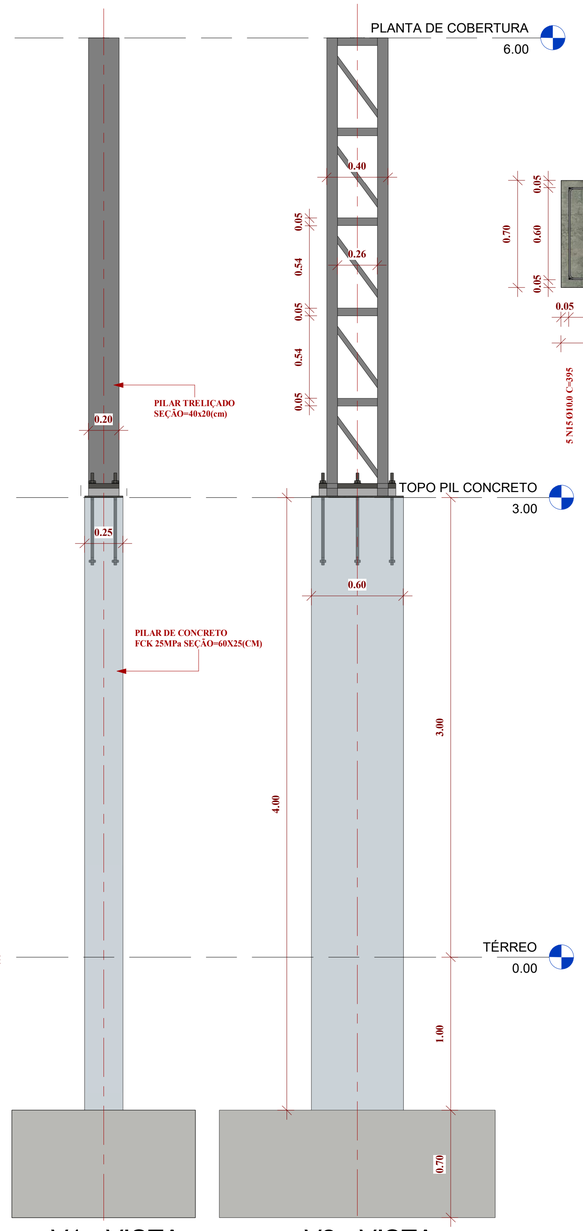

4. V1 - VISTA
1 : 20

5. V2 - VISTA
1 : 20

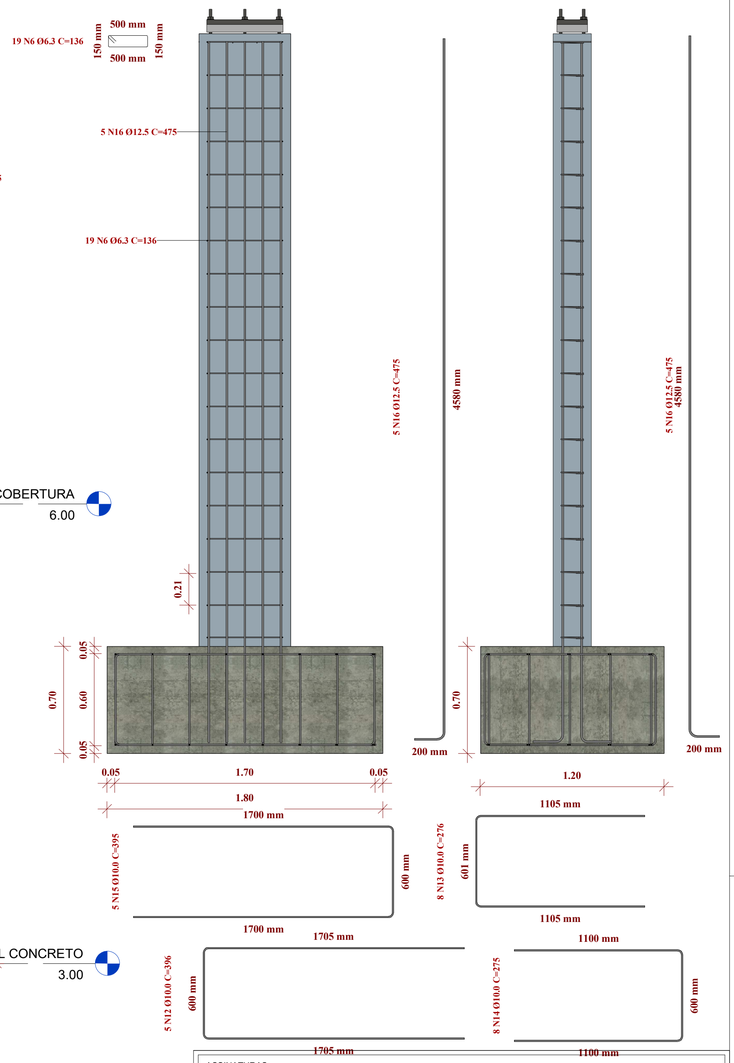

ASSINATURAS:

PROPRIETÁRIO: PREFEITURA MUNICIPAL DE SÃO MIGUEL DO TAPUIO

MARIA FERNANDA GOMES DA SILVA ARANTES:07870422347 2347

Assinado digitalmente por MARIA FERNANDA GOMES DA SILVA ARANTES:07870422347
ND: C=BR, O=ICP-Brasil, OU=07859863000124, OU=Secretaria da Receita Federal do Brasil - RFB, OU=RFB e-CPF A1, OU=(EM BRANCO), OU=videoconferencia, CN=MARIA FERNANDA GOMES DA SILVA ARANTES:07870422347
Razão: Eu sou o autor deste documento
Localização:
Data: 2026-09.17 15:08:56-03'00'
Foxit PDF Reader Versão: 2025.1.0

RESPONSÁVEL TÉCNICO DO PROJETO

OBRA:
CONSTRUÇÃO DE QUADRA POLIESPORTIVA COBERTA

ENDEREÇO:
LOCALIDADE BREJO DA ONÇA - ZONA RURAL, SÃO MIGUEL DO TAPUIO / PI

CONTEÚDO PRANCHA:
DETALHAMENTO ESTRUTURA METALICA E CONCRETO ARMADO PARA QUADRA

QUADRO DE REVISÃO:

REV.	DATA	DES.	VER.	APR.
REV00				
REV01				
REV02				
REV03				
REV04				
REV05				

ESCALA:	DATA:	DATA MODIFICAÇÃO:	
Indicada	2026		P. 02/02

A1_594x841