


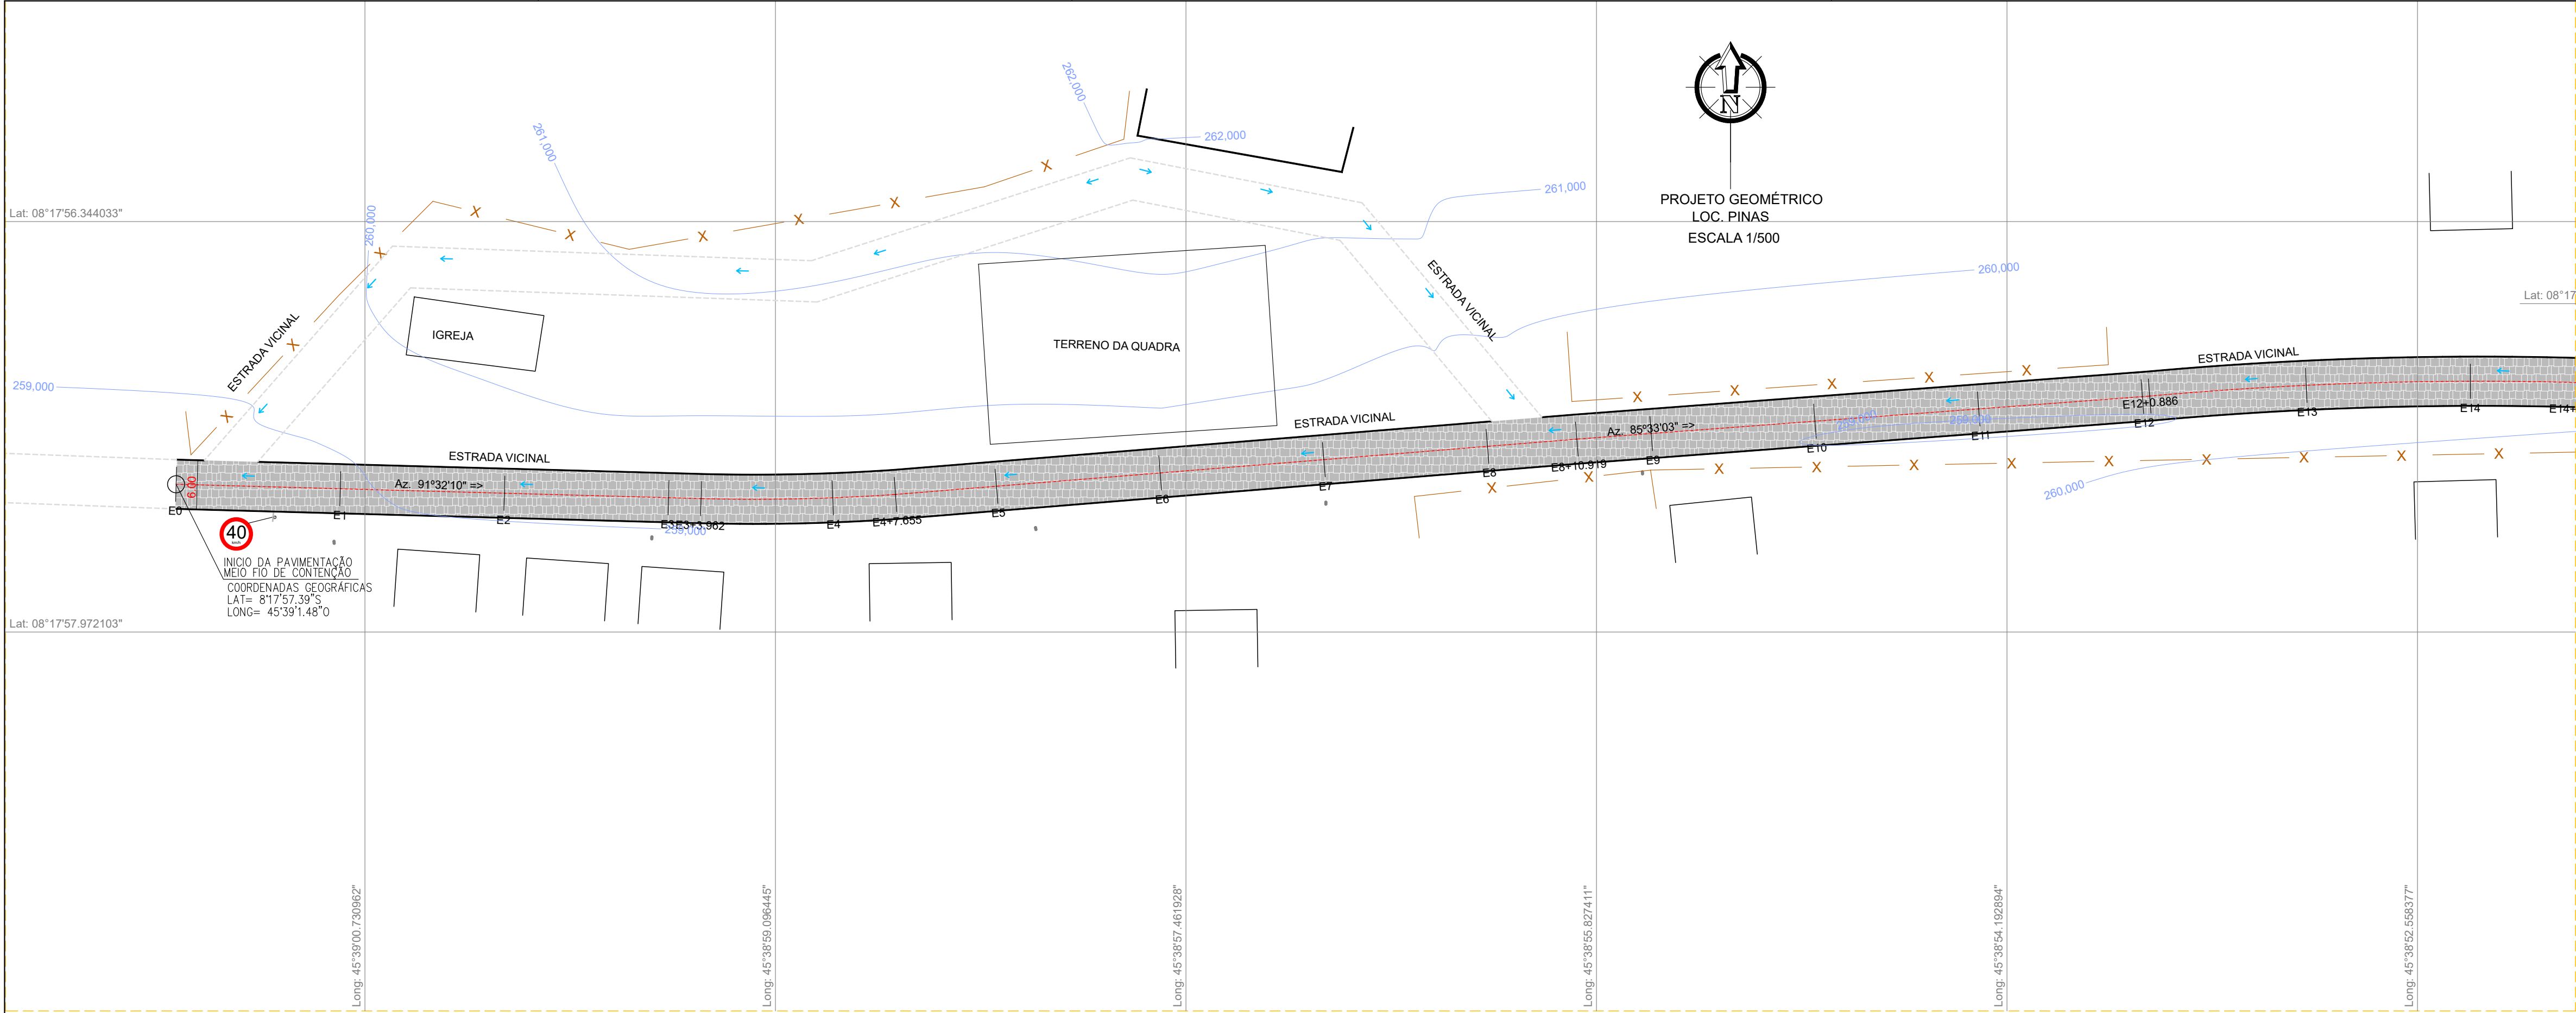

LEGENDA

VIA SEM PAVIMENTO

PARALELEPÍPEDO EXISTENTE A PERMANECER

MALHA TOPOGRÁFICA

CURVAS DE NÍVEIS

CERCA

MURO

EDIFICAÇÕES

ESGOTO

POSTE/LUMINÁRIA

EIXO

ÁRVORE EXISTENTE

TALUDE - CORTE / ATERRO

LEGENDA:

CANALETA A IMPLANTAR

FLUXO DA ÁGUA



PARALELEPÍPEDO A IMPLANTAR

MEIO FIO A IMPLANTAR

QUADRO RESUMO PAVIMENTAÇÃO					
Nº	LOGRADOURO	DIMENSÕES (m)	ESTACAS	COORDENADAS GEOGRÁFICAS	
				INÍCIO TRECHO	FINAL TRECHO
LOCALIDADE PINAS					
1	ESTRADA VICINAL	EXTENSÃO= 462,43 LARGURA= 6,00	E0 E23+2,43	LAT= 8°17'57,39"S LONG= 45°39'1,48"O	LAT= 8°17'55,23"S LONG= 45°38'47,45"O
LEGENDA/ IDENTIFICAÇÃO					
				COORDENADAS GEOGRÁFICAS	
1	JA – JAZIDA DE SOLO 	-	-	JA1 – LAT=8°17'39,96"S / LONG=45°39'55,96"O	
1	FA – FONTE DE ÁGUA 	-	-	FA1 –LAT=8°17'37,52"S / LONG= 45°40'11,81"O	

Área de corte: 74,591 m²
Área de aterro: 154,881 m²

PERFIL LONGITUDINAL - ESTACAS E0 A E15
ESTRADA VICINAL
ESCALA VERTICAL: 1/100
ESCALA HORIZONTAL: 1/1000

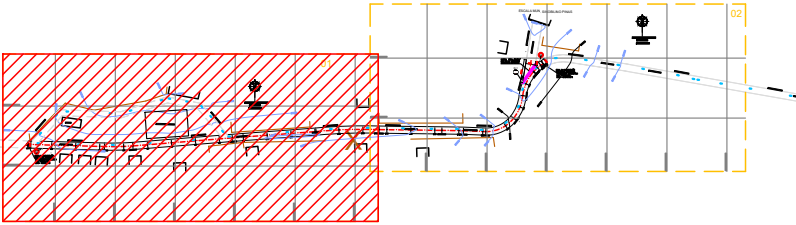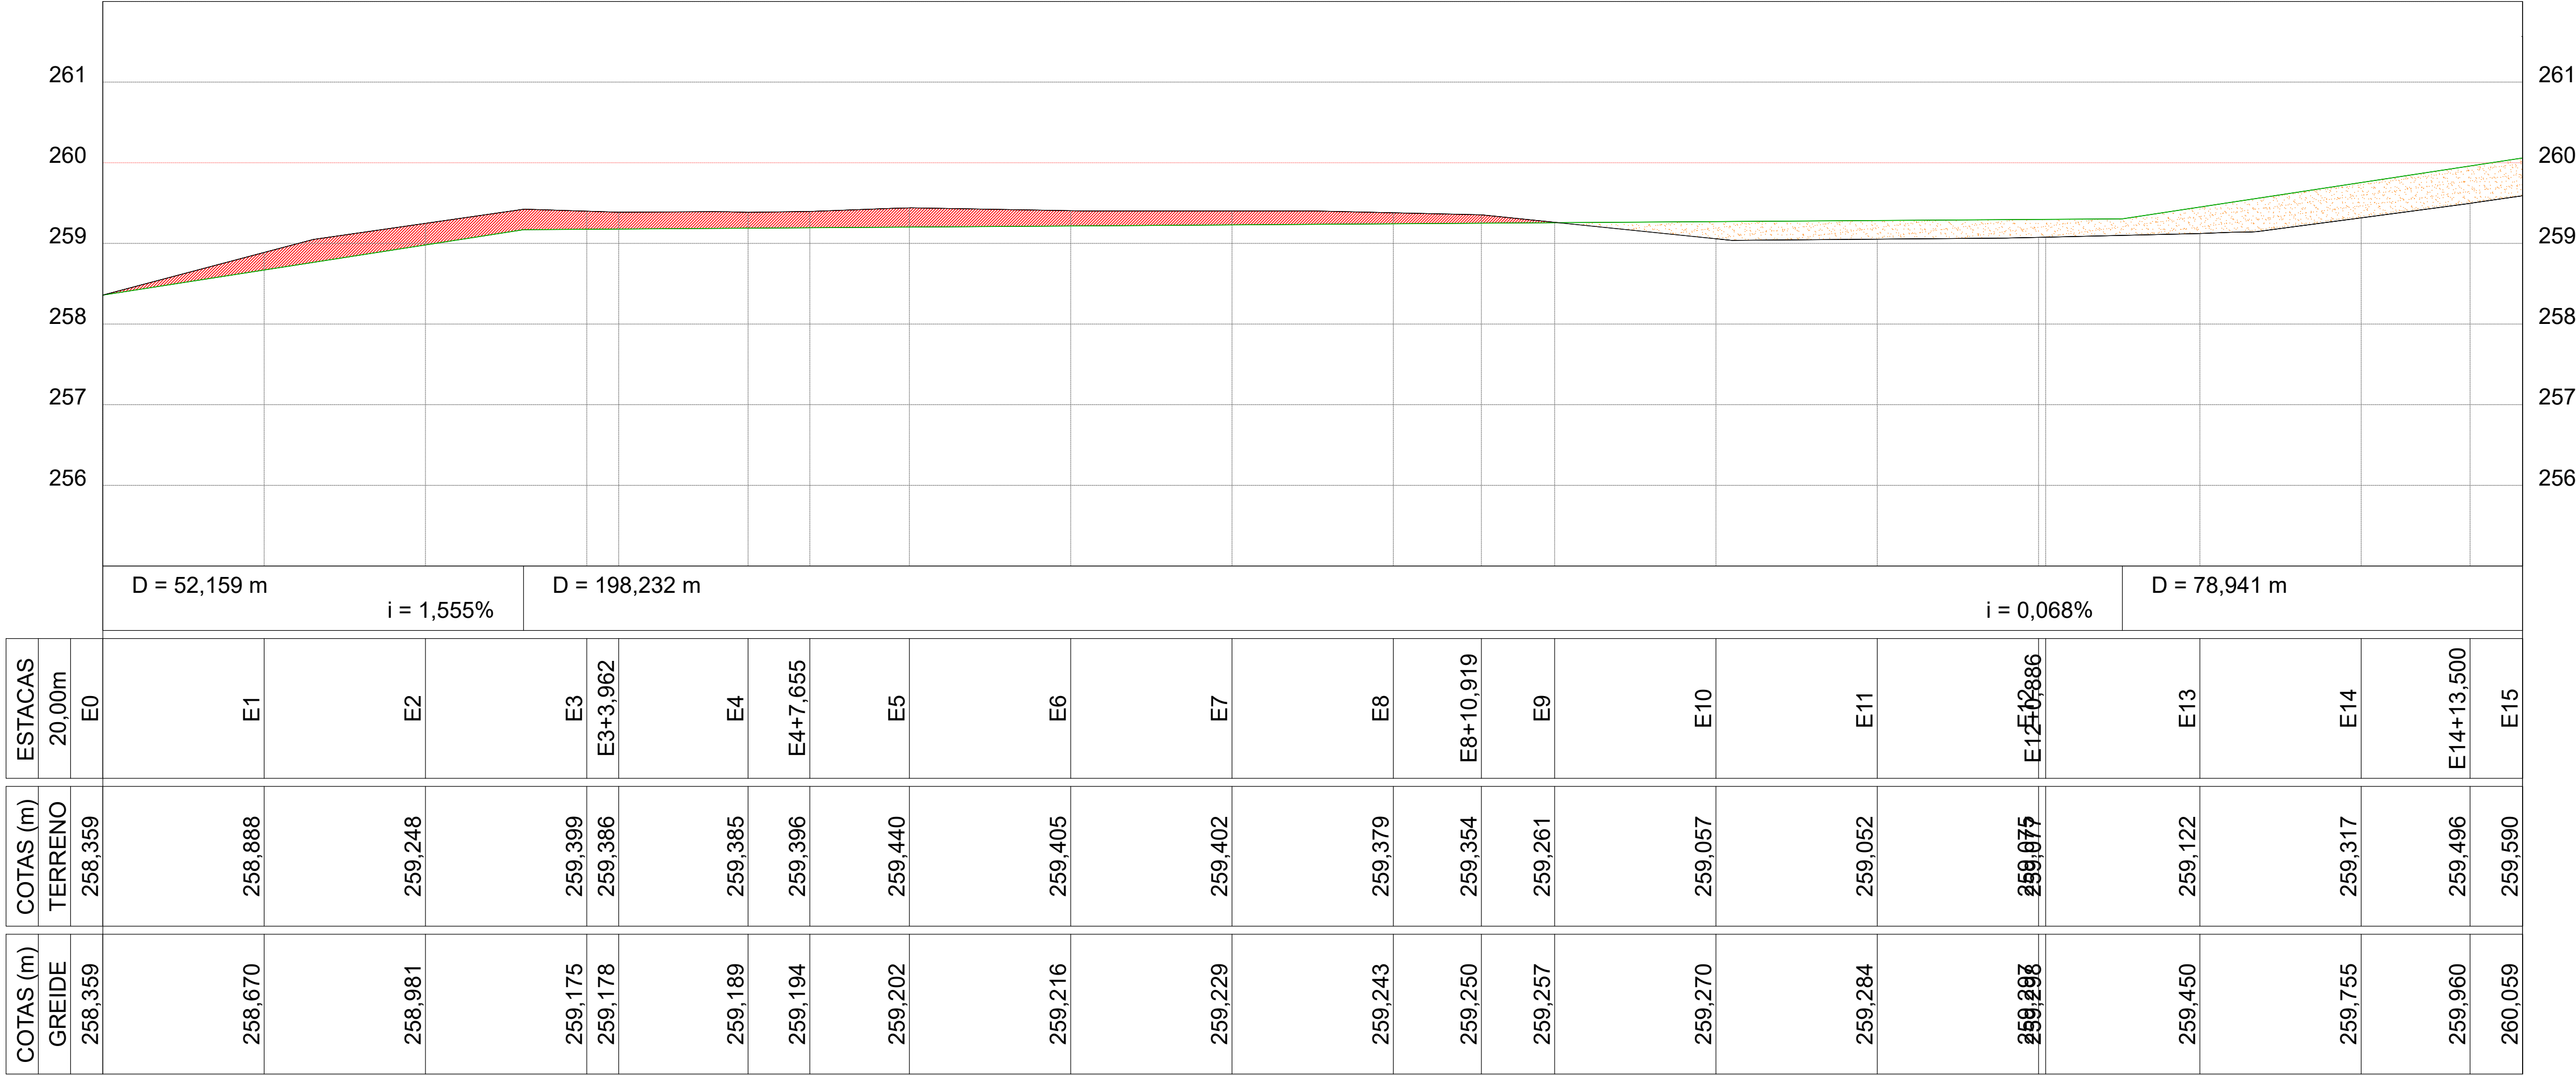

ARTICULAÇÃO 01-02

CLIENTE: PREFEITURA MUNICIPAL DE RIBEIRO GONÇALVES (PI)

PROJETO: PAVIMENTAÇÃO DE ESTRADAS VICINAIS (PAVIMENTAÇÃO EM PARALELEPÍPEDO)

CONVÊNIO Nº: 987991/2025 - MINISTÉRIO DA INTEGRAÇÃO E DO DESENVOLVIMENTO REGIONAL - MIDR / P.M. DE RIBEIRO GONÇALVES (PI)

DESENHO: PROJETO GEOMÉTRICO: PLANTA BAIXA E PERFIS LONGITUDINAIS

DADOS DE CAMPO: CLIENTE

DATA: 2026

LOCAL: LOC. PINAS

ESCALA: INDICADAS

DESENHO/CAD: WANDERSON LEMOS

FORMATO: A1

REV.: 00

PROJETISTA: Larissa de Carvalho Almeida
Engenheira Civil
RN: 1918912777 CREA-PI

Nº DO DESENHO: -

PRANCHA Nº: PG - 01/03