



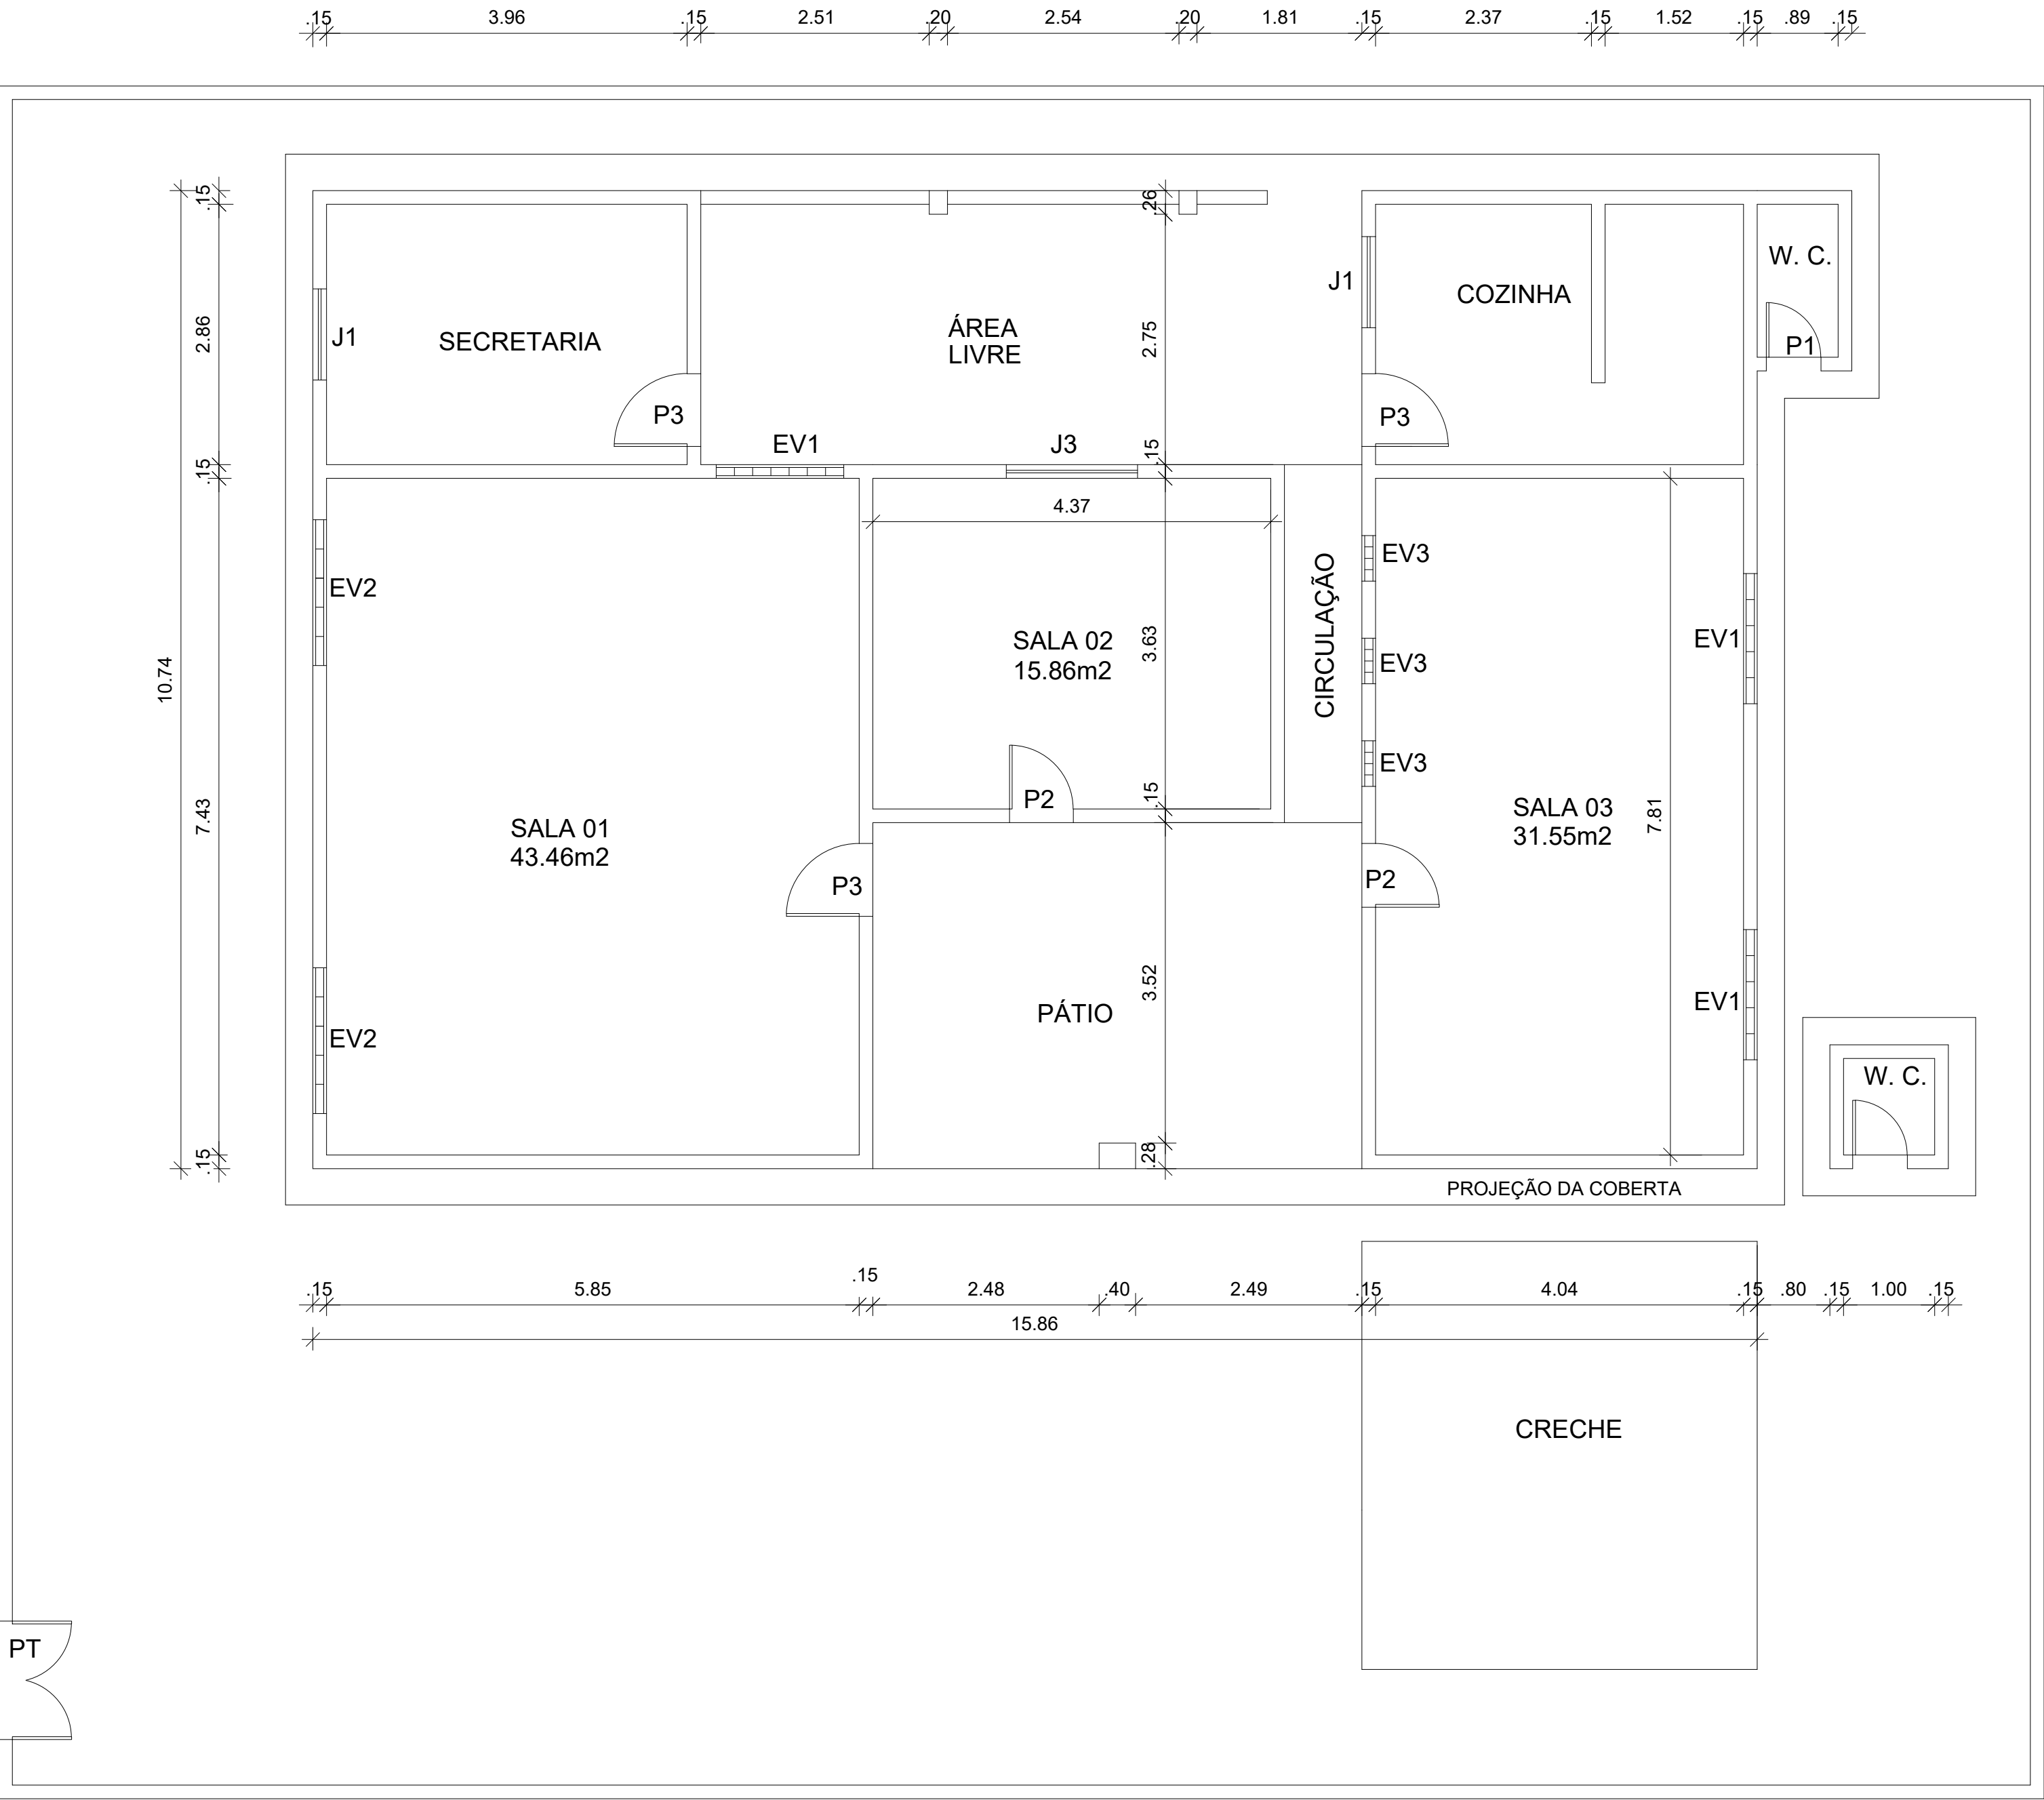

PLANTA BAIXA
ESC. _____ 1/100

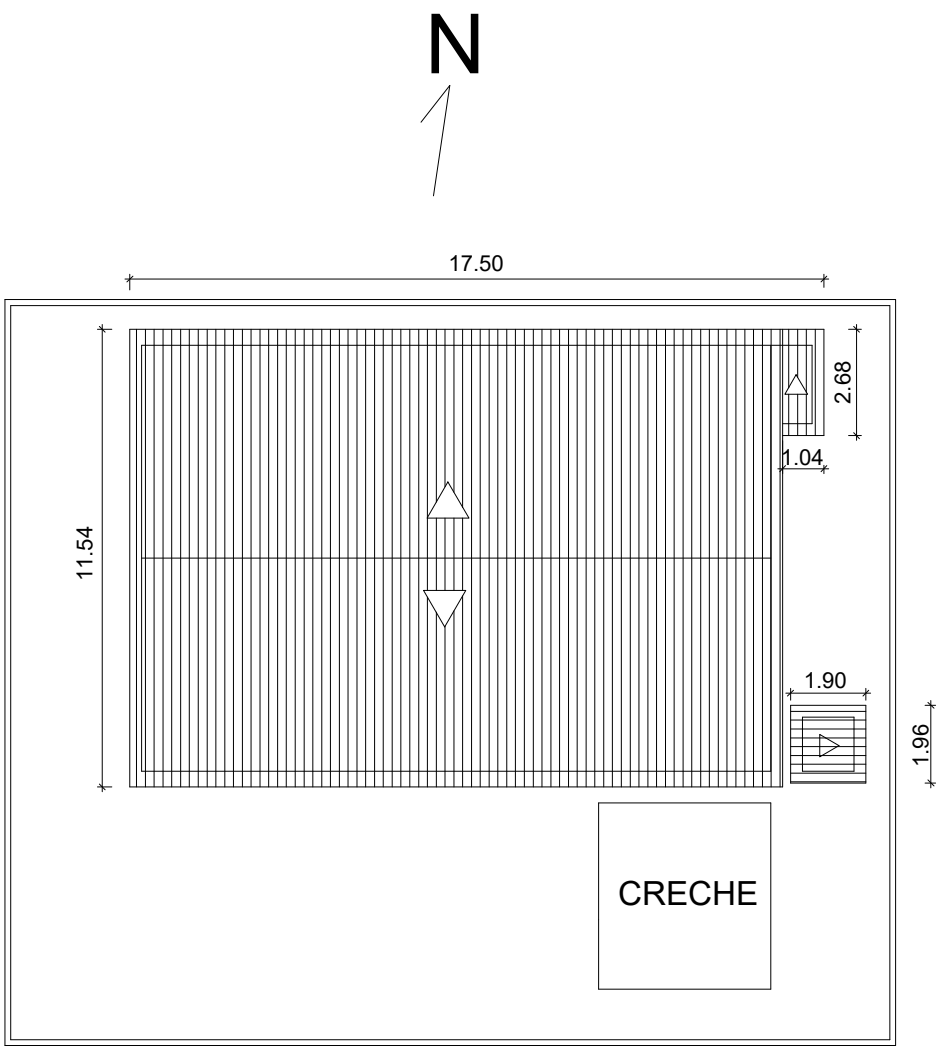

PLANTA DE SITUAÇÃO
ESC. _____ 1/100

LEGENDA	
P1 -	0.60 x 2.10
P2 -	0.70 x 2.10
P3 -	0.80 x 2.10
PT -	1.30 x 2.00
EV1-	1.30 x 1.40
EV2 -	1.30 x 1.60
EV3 -	0.50 x 0.50
J1 -	0.80 x 1.00
J2 -	1.30 x 1.50
J3 -	1.42 x 1.30



PREFEITURA MUNICIPAL DE BARBALHA
SECRETARIA DE INFRA ESTRUTURA, OBRAS E MEIO AMBIENTE

E.E.F. MONSENHOR SILVANO DE SOUZA

CONTEÚDO
PLANTA BAIXA E PLANTA DE SITUAÇÃO

LOCAL
SÍTIO PELO SINAL

ÁREAS
SALA 01=43,46m2
SALA 02=15,86m2
SALA 03=31,55m2

PRANCHA
ÚNICA