
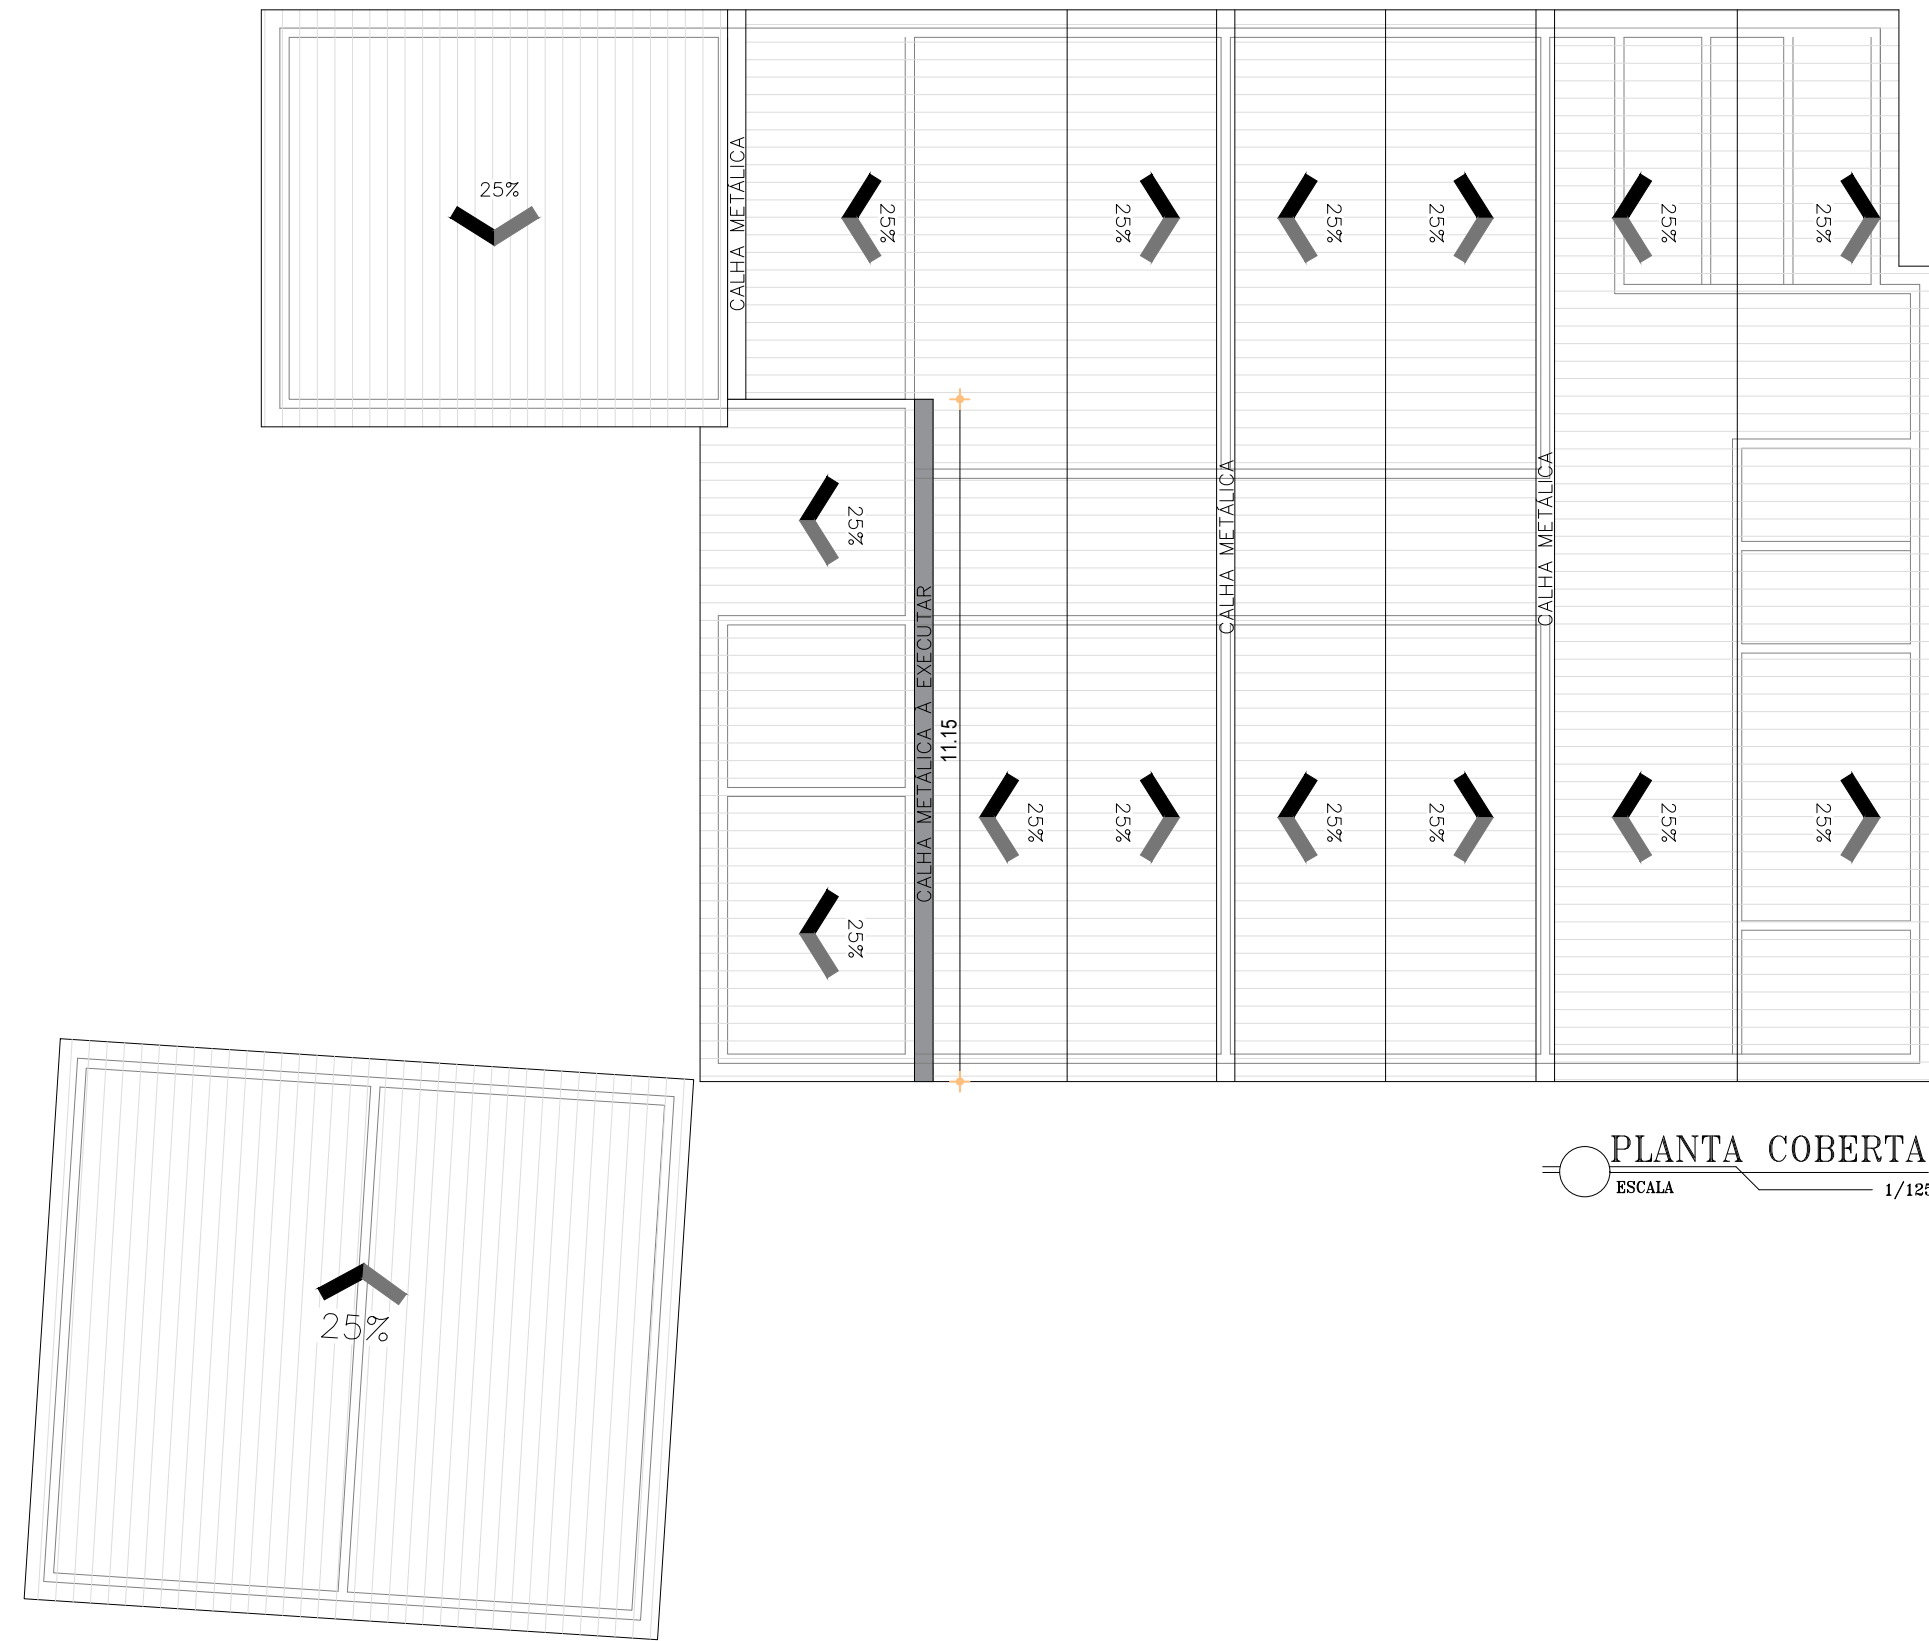


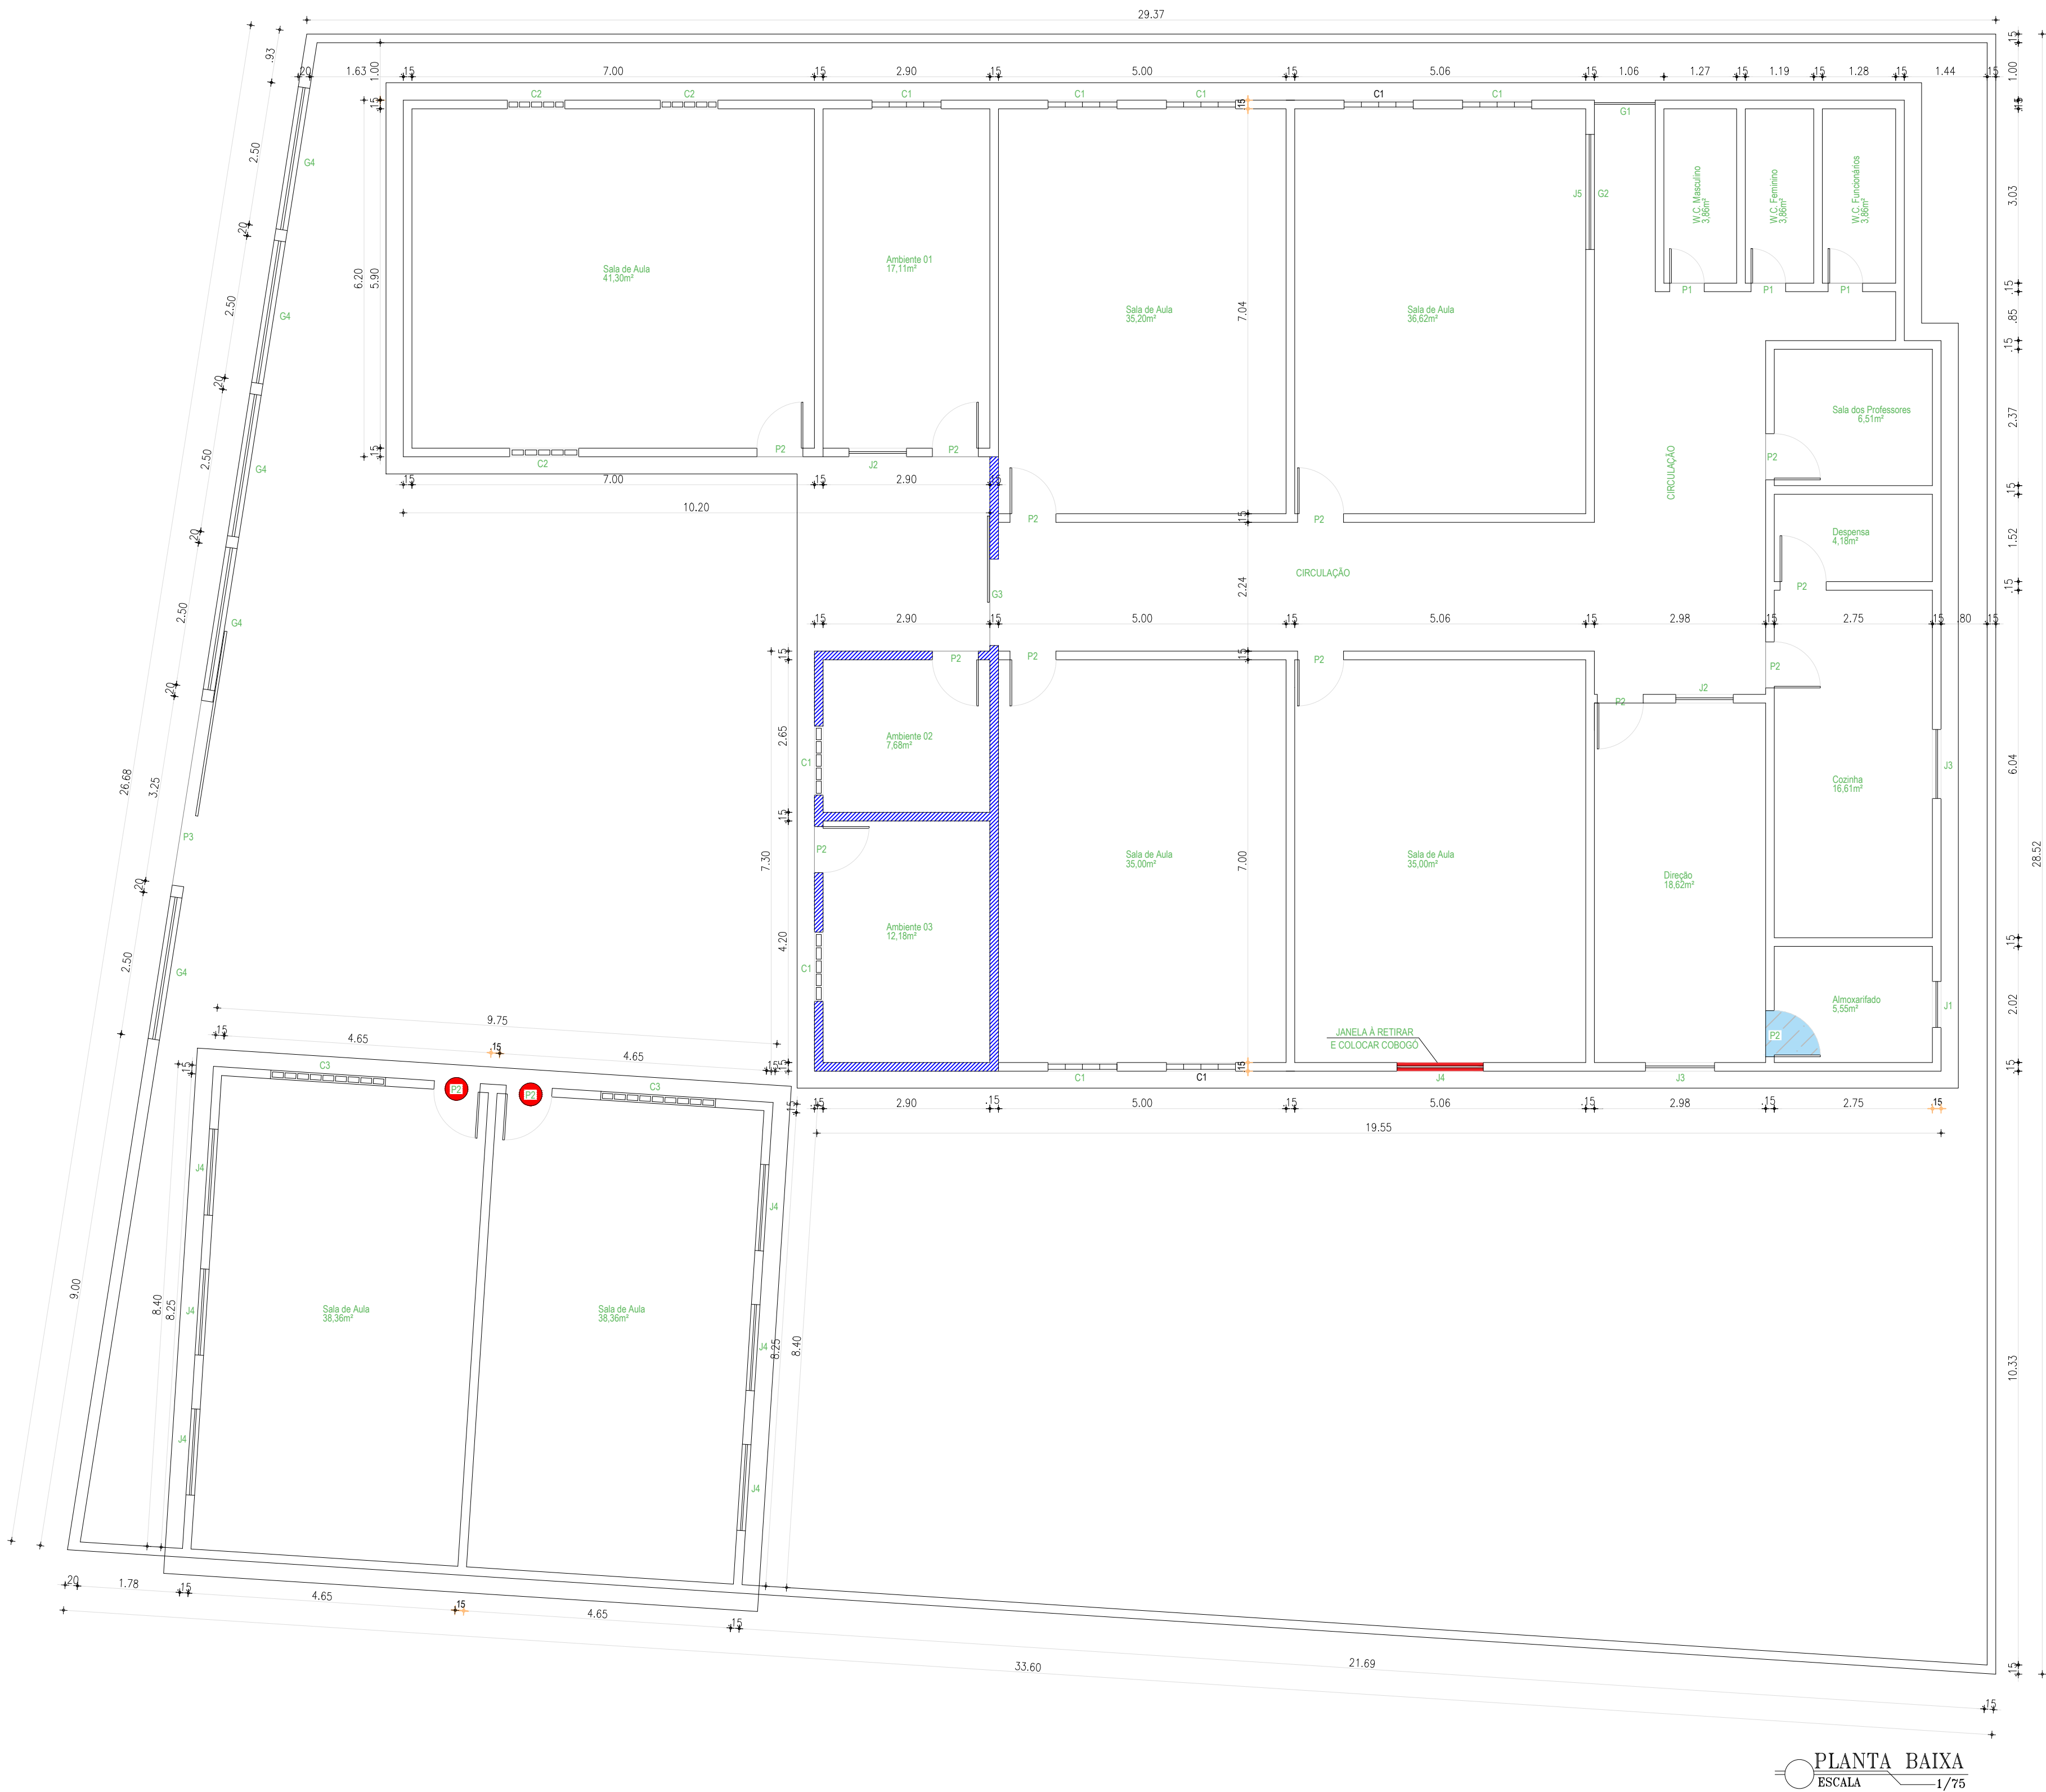

QUADRO DE ESQUADRIAS

ESQUADRIA	DIMENSÕES		PEITORIL	ABERTURA	FORRAMENTO / CAIXILHO	FOLHA
	LARGURA	ALTURA				
P01	0.60	2.10	-	ABRIR	MADEIRA	MADEIRA
P02	0.80	2.10	-	ABRIR	MADEIRA	MADEIRA
P03	3.25	2.10	-	ABRIR	FERRO	FERRO

GRADES

G01	1.00	2.10	-	ABRIR	FERRO	FERRO
G02	2.00	1.20	1.00	FIXO	FERRO	FERRO
G03	1.50	2.10	-	DESLIZAR	FERRO	FERRO
G04	1.50	1.15	0.95	FIXO	FERRO	FERRO

COMBOGÓS

C01	1.20	1.00	1.10	FIXO	CONCRETO	CONCRETO
C02	1.00	1.00	1.10	FIXO	CONCRETO	CONCRETO
C03	2.00	0.80	1.30	FIXO	CONCRETO	CONCRETO

JANELAS

J01	0.80	0.80	1.30	DESLIZAR	MADEIRA	MADEIRA
J02	1.50	1.00	1.10	DESLIZAR	MADEIRA	MADEIRA
J03	1.20	1.00	1.10	DESLIZAR	MADEIRA	MADEIRA
J04	1.50	1.00	1.10	DESLIZAR	MADEIRA	MADEIRA
J05	2.00	1.20	0.90	DESLIZAR	MADEIRA	MADEIRA

LEGENDA INTERVENÇÕES

HATCH	ESPECIFICAÇÃO
	PISO INDUSTRIAL A SER EXECUTADO
	ALVENARIA A SER ELEVADA - ALTURA MÉDIA = 0.80m
	PAREDES EXISTENTES
	ESQUADRIAS A SER SUBSTITUÍDA

Responsáveis:



PROJETO

RECUPERAÇÃO DA E.E.F ANA RAMALHO

PROPRIETÁRIO

PREFEITURA MUNICIPAL DE BARBALHA - CE

ENDEREÇO/OBRA

SÍTIO CABECEIRAS - BARBALHA - CE

ASSUNTO

ARQUITETÔNICO

PRANCHA

- PLANTA BAIXA
- QUADRO DE ESQUADRIAS
- PLANTA DE COBERTA
- LEGENDA DE INTERVENÇÕES

01/01

PROJETO
MARX2 PROJETOS

DESENHO
TICIANO VIDAL

ESCALA
INDICADA

DATA
OUTUBRO / 2021