
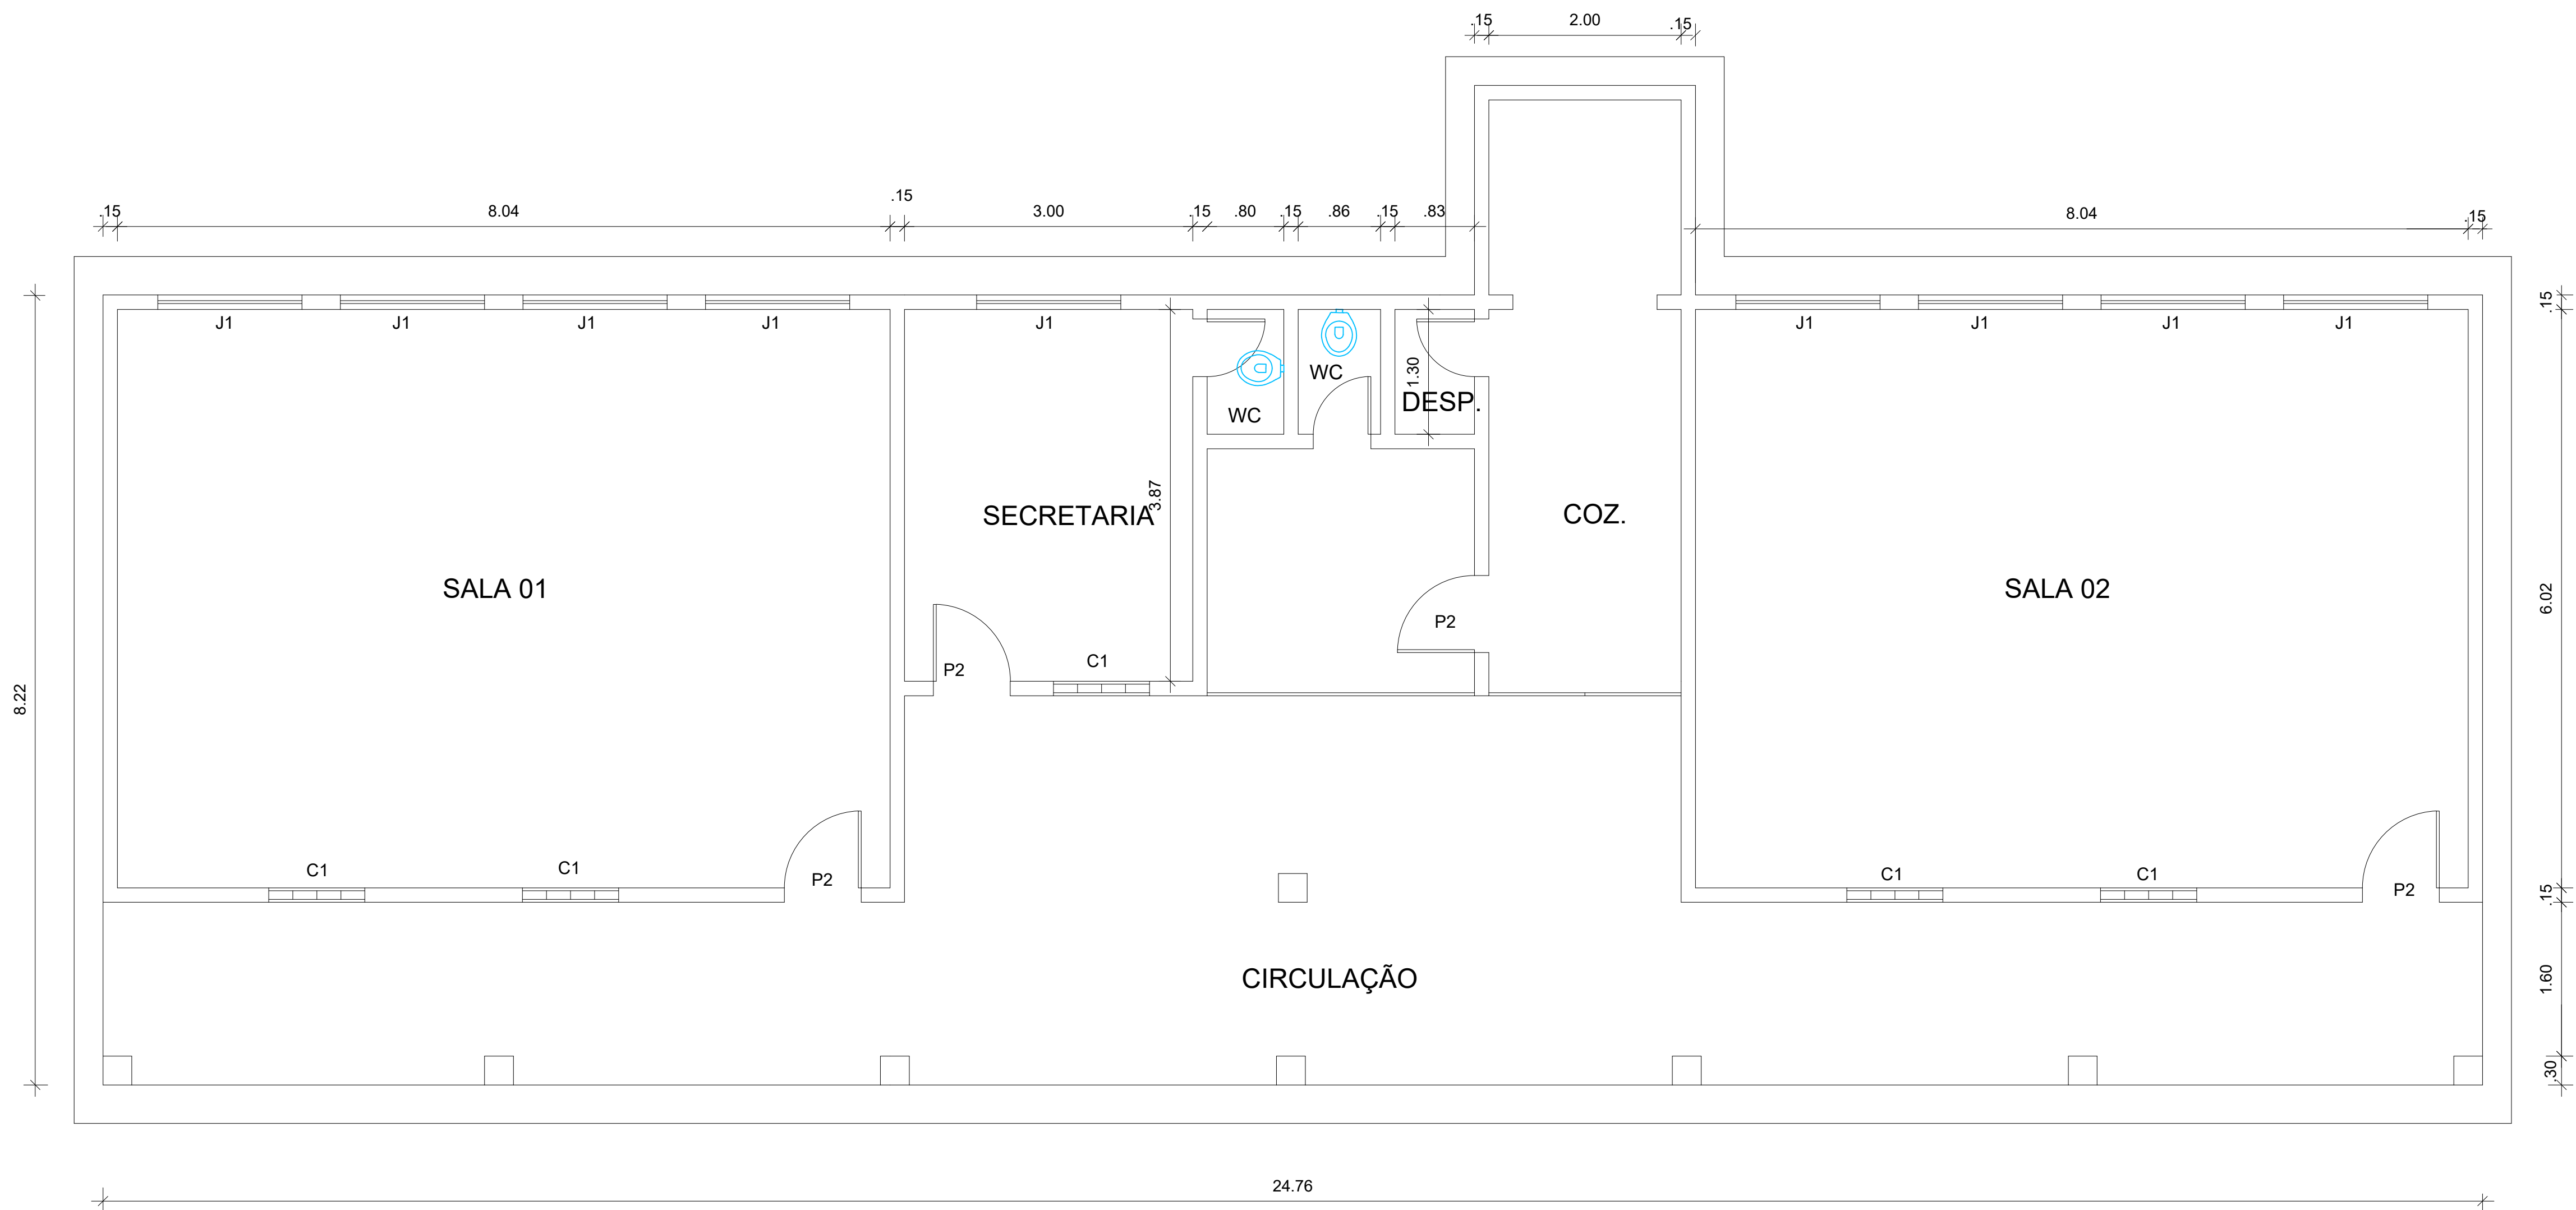
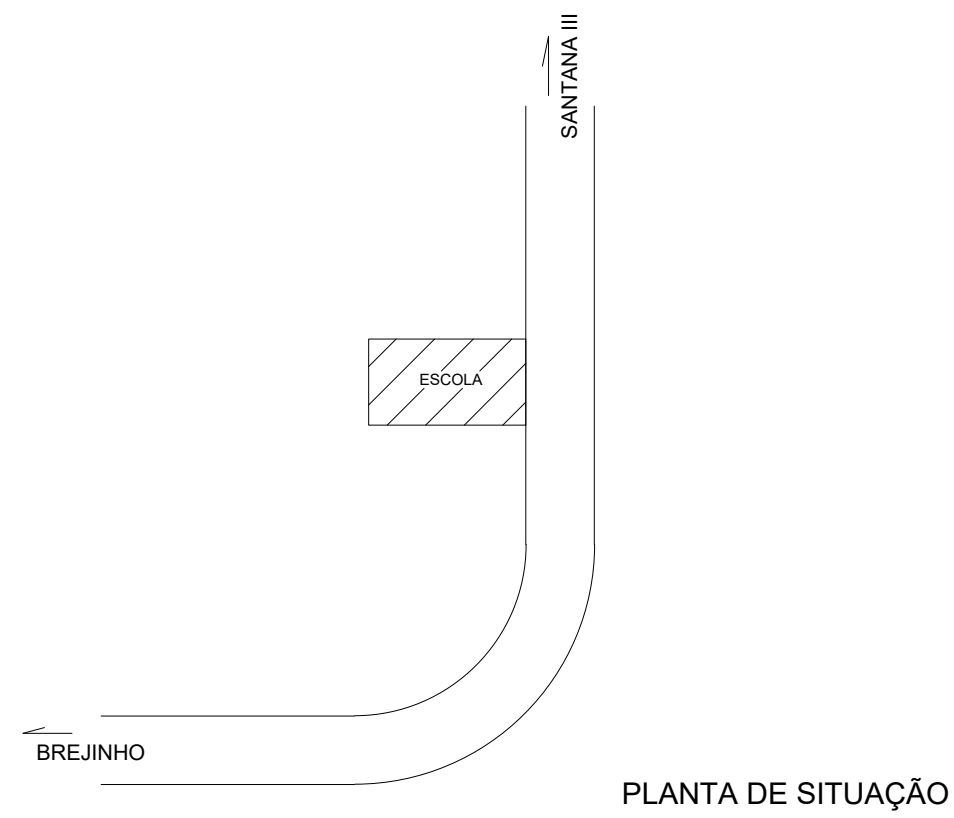


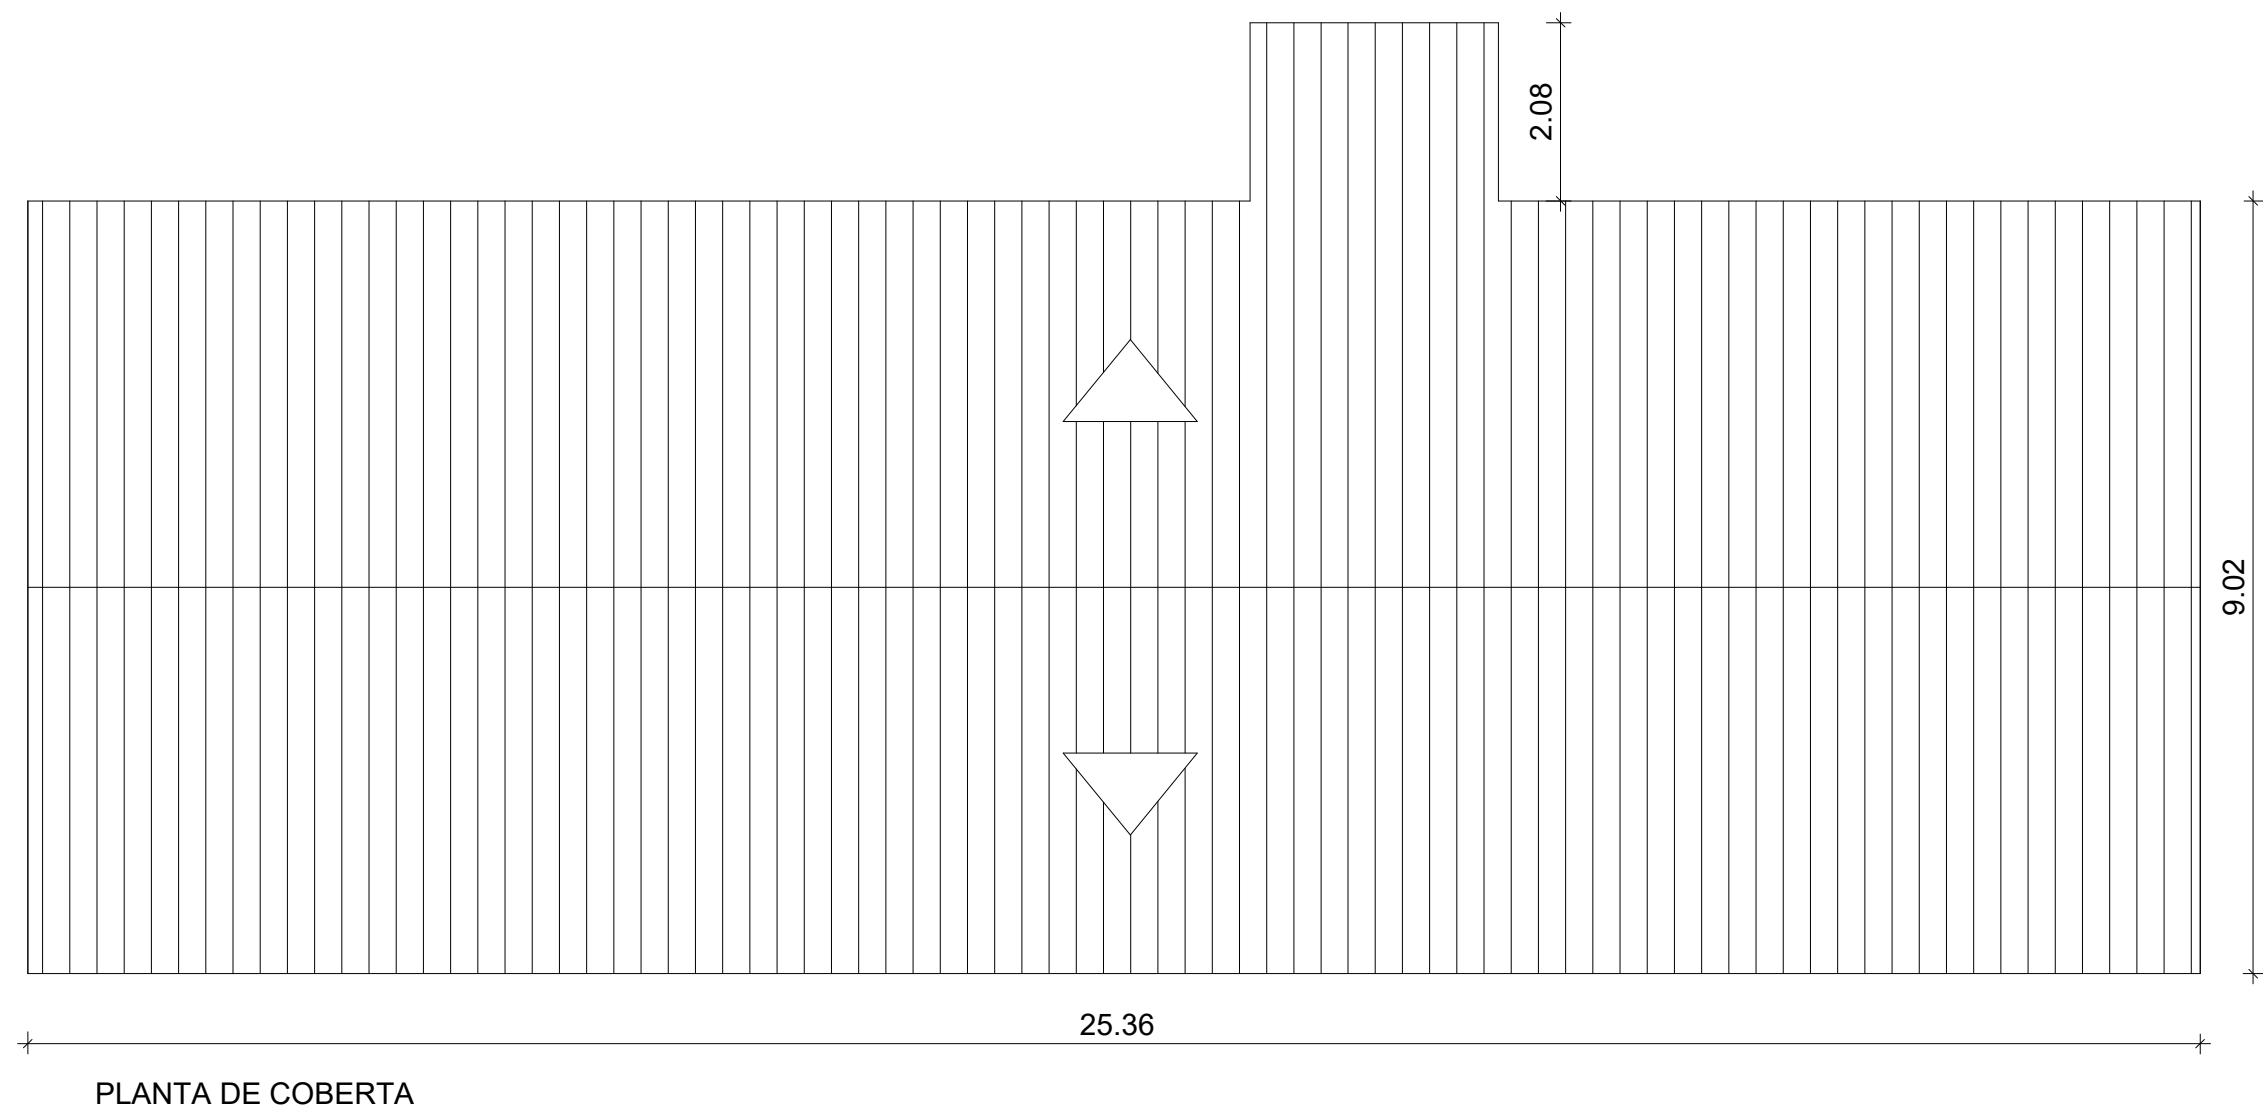

LEGENDA
P1=0.60 x 2.00
P2=0.80 x 2.10
C1=1.00 x 0.45
J1=1.00 x 1.45
PT=3.15 x 1.80

PREFEITURA MUNICIPAL DE BARBALHA

E.E.F. MANOEL SARAIVA DA CRUZ

ENDEREÇO: SÍTIO SANTANA I
Barbalha-CE

CONTEÚDO: PLANTA BAIXA, PLANTA DE COBERTA E SITUAÇÃO

ÁREA DA COBERTA 234.77 m2		A. CONSTRUÍDA: 228.74 m2	
DESENHO: Sauviana	DATA: JUNHO/2003	ESCALA: INDICADA	PRANCHA: ÚNICA