


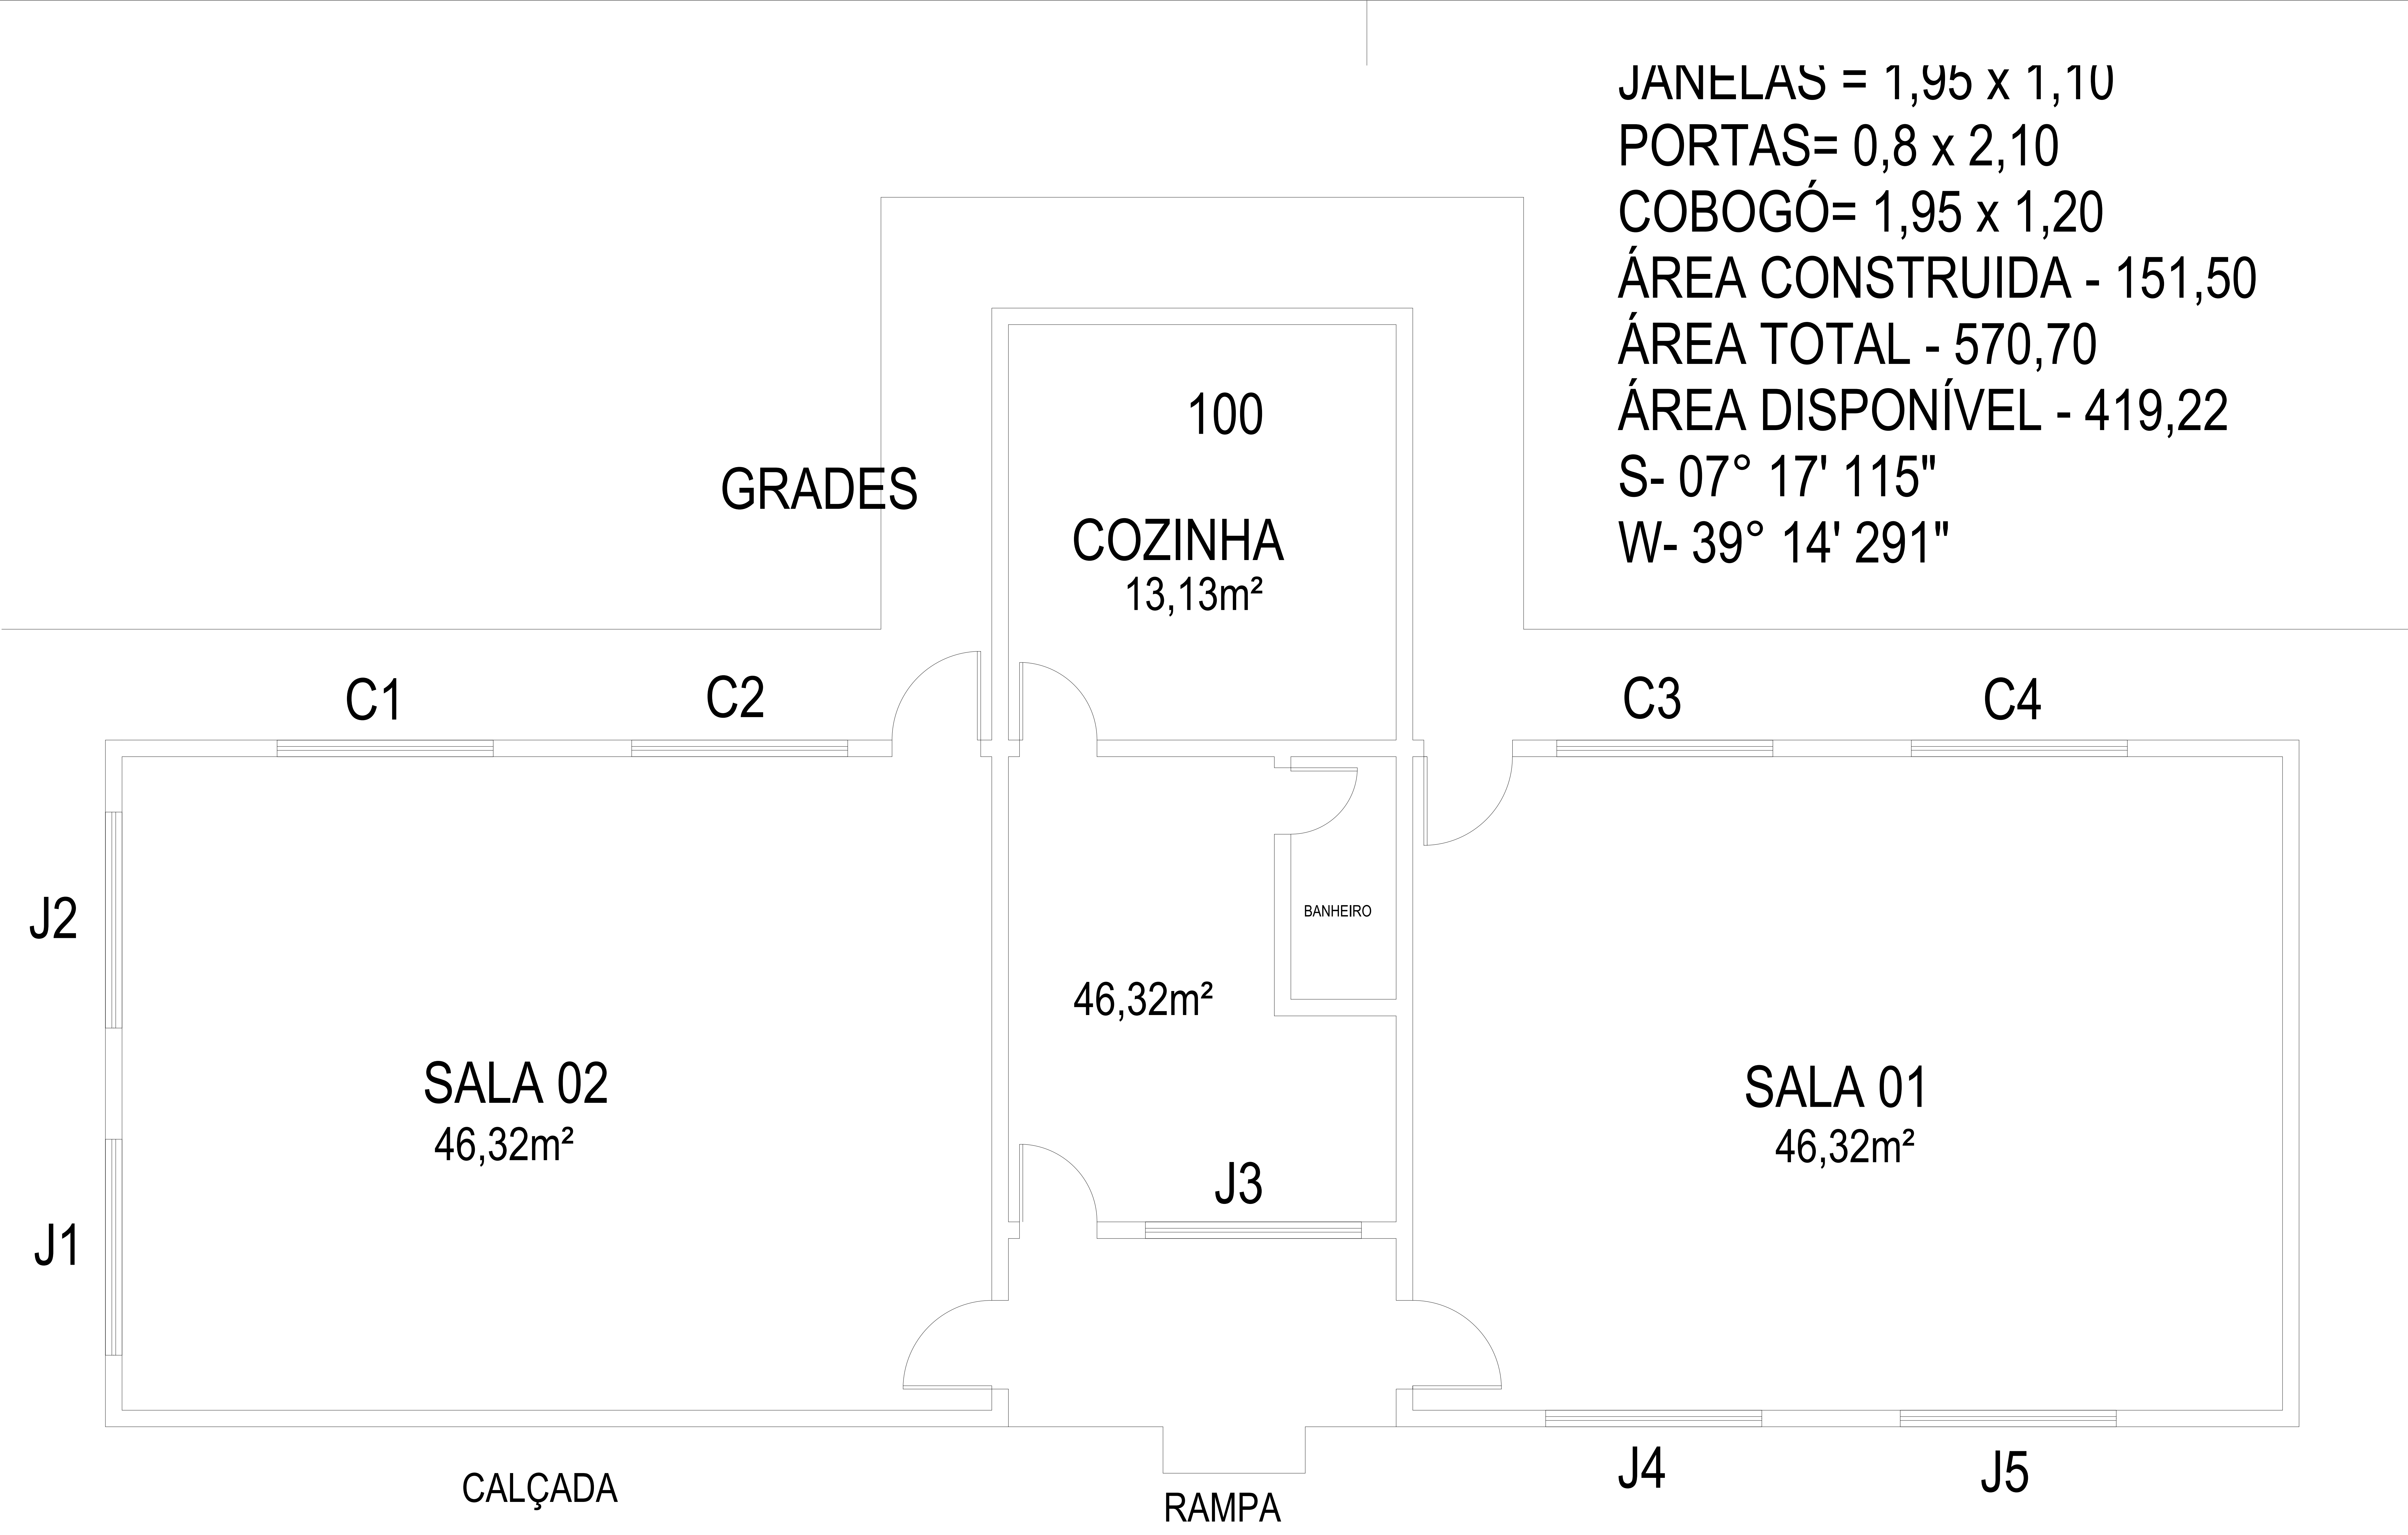

ÁREAS			LEVANTAMENTO ARQUITETÔNICO DO PRÉDIO DA ESCOLA EMEIF OLEGÁRIO ANTÔNIO DE JESUS			PROPRIETÁRIO			PREFEITURA MUNICIPAL DE BARBALHA		
CONSTRUIDA	=	389,98m²				PROJETO		LEVANTAMENTO PROJETO ARQUITETÔNICO		PRANCHA	
COBERTA	=	445,88m²				LOCAL		SITIO SANTA TEREZA - BARBALHA - CEARÁ		01 / 01	
						CONTEÚDO		PLANTA BAIXA E COBERTA			
						ESCALAS		Indicadas	DATA		