


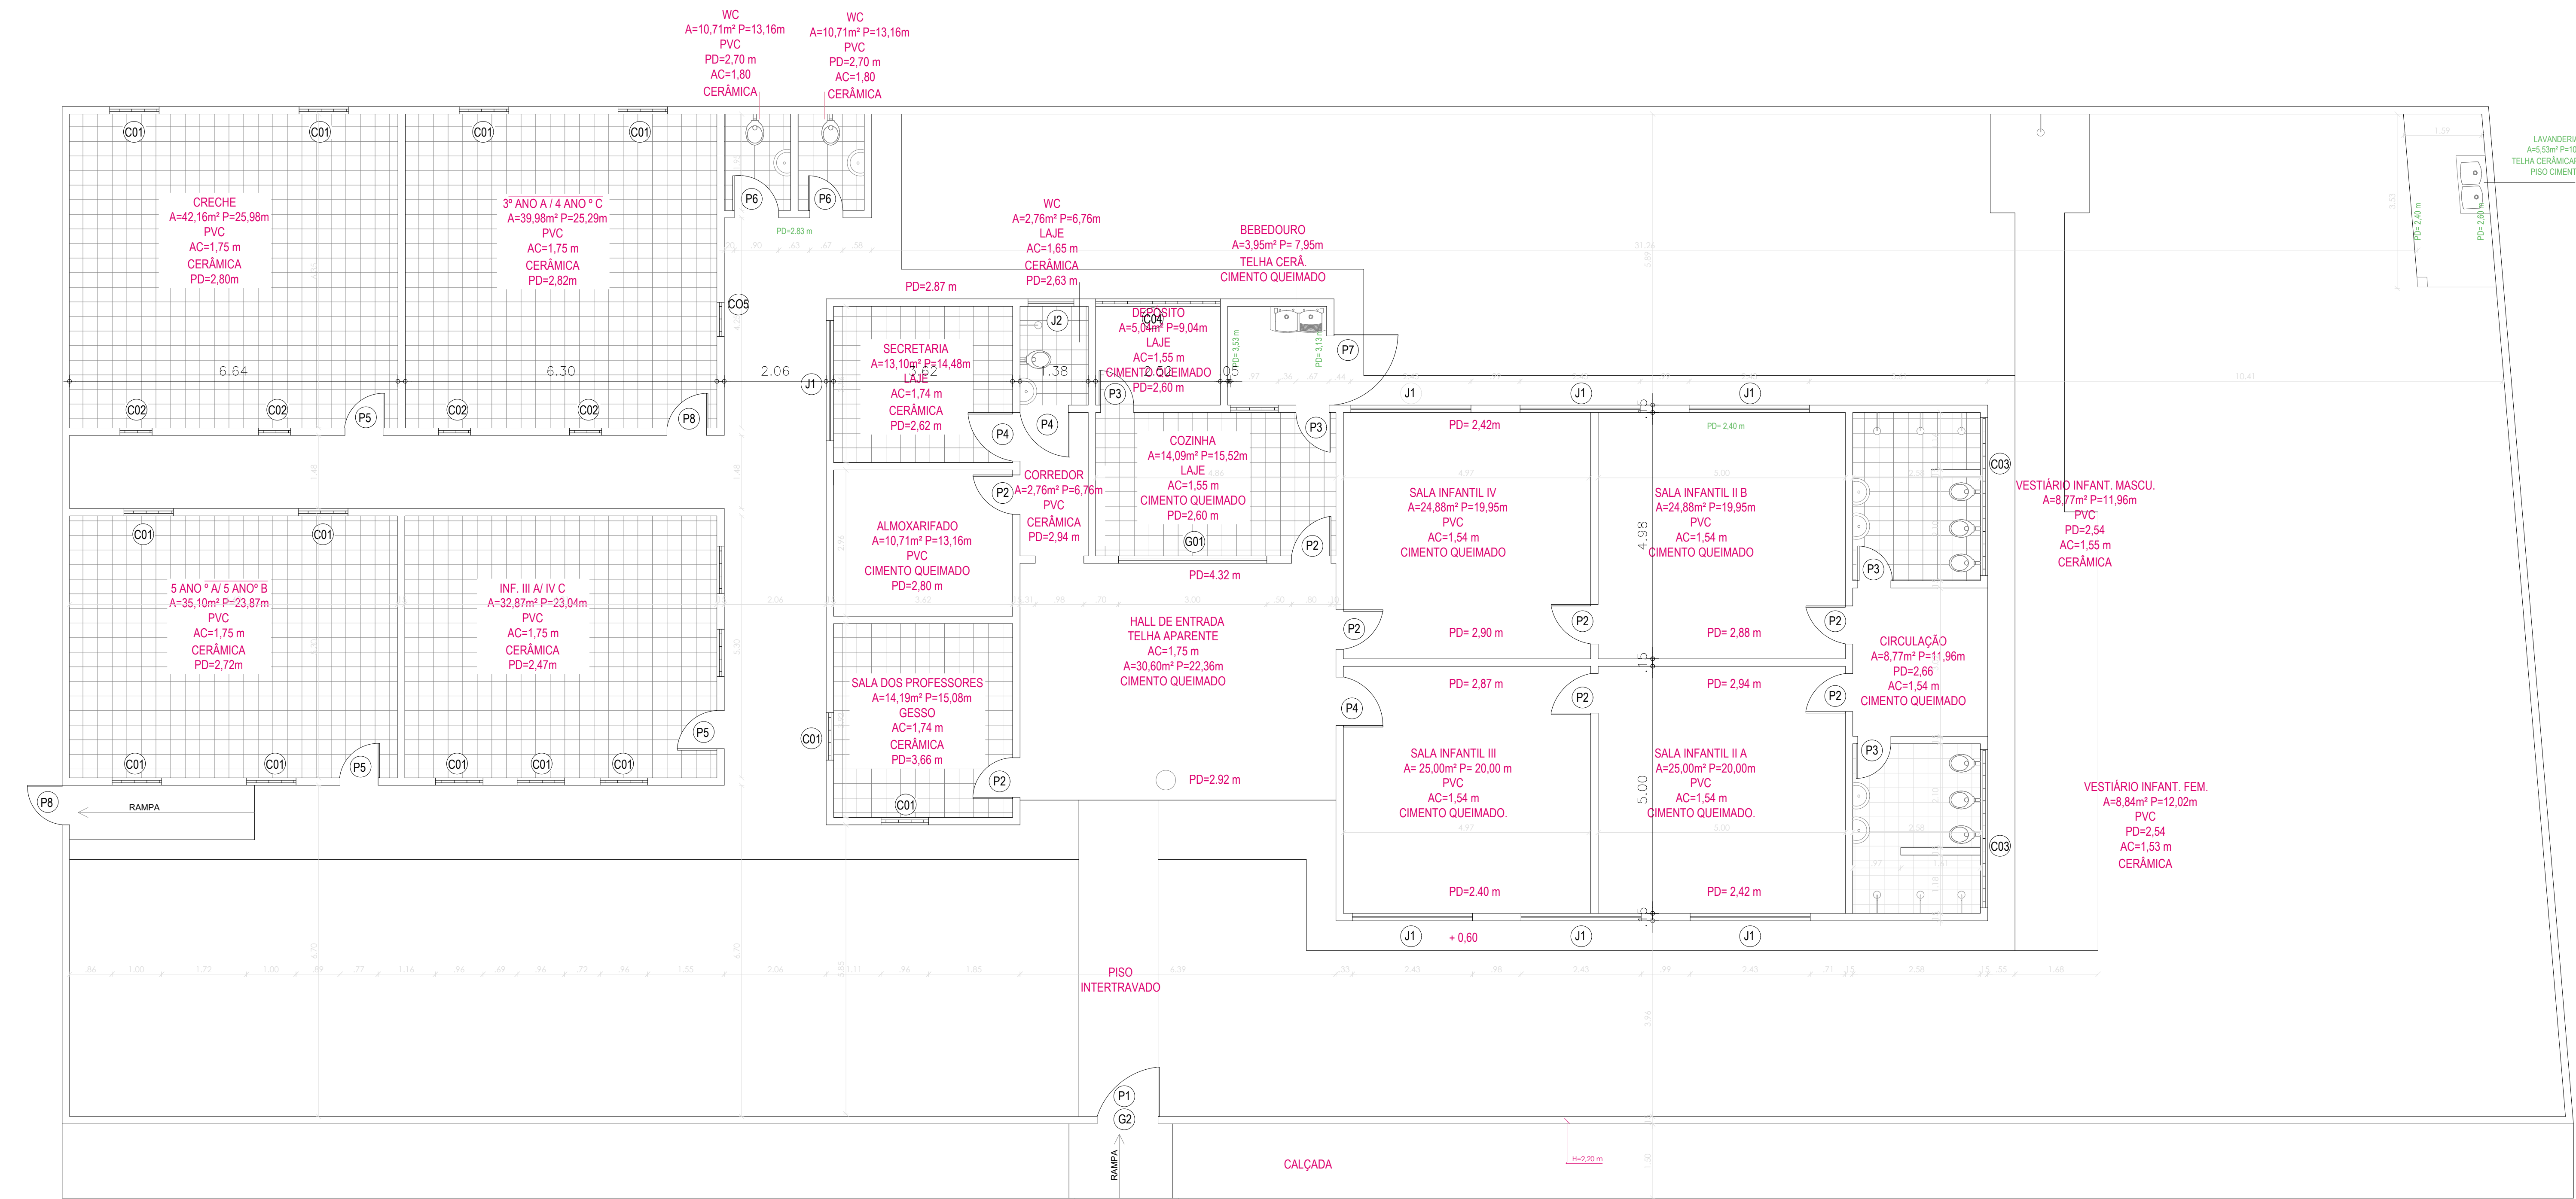

01 PLANTA BAIXA
ESC. 100

QUADRO DE ESQUADRIAS

ESQ.	LARG. (m)	ALT. (m)	PEIT. (m)	TIPO	MATERIAL	QUANTIDADE	ESPECIFICAÇÕES
JANELAS E FECHAMENTOS							
J01	2,43	1,33	1,00	ABRIR	MADEIRA E VIDRO	07	DUAS FOLHAS
J02	0,93	0,54	1,66	ABRIR	MADEIRA E VIDRO	01	
COBOÇOS							
C01	0,96	1,00	1,10	-	CONCRETO	11	
C02	0,65	1,00	0,78	-	CONCRETO	04	
C03	2,43	1,33	1,00	-	CONCRETO	02	
C04	2,00	0,25	1,87	-	CONCRETO	01	
C05	0,69	1,00	0,95	-	CONCRETO	01	
PORTAS							
P01	1,23	1,68	-	ABRIR	FERRO	01	
P02	0,80	2,10	-	ABRIR	MADEIRA	08	
P03	0,68	2,10	-	ABRIR	MADEIRA	04	
P04	0,98	2,10	-	ABRIR	MADEIRA	02	
P05	0,77	2,10	-	ABRIR	FERRO	03	
P06	0,90	2,10	-	ABRIR	FERRO	01	
P07	1,40	2,05	-	ABRIR	FERRO	01	
P08	0,80	2,10	-	ABRIR	FERRO	02	
GRADES							
G01	3,00	1,33	1,00	FIXA	FERRO	01	
G02	1,23	1,31	0,90	FIXA	FERRO	01	