


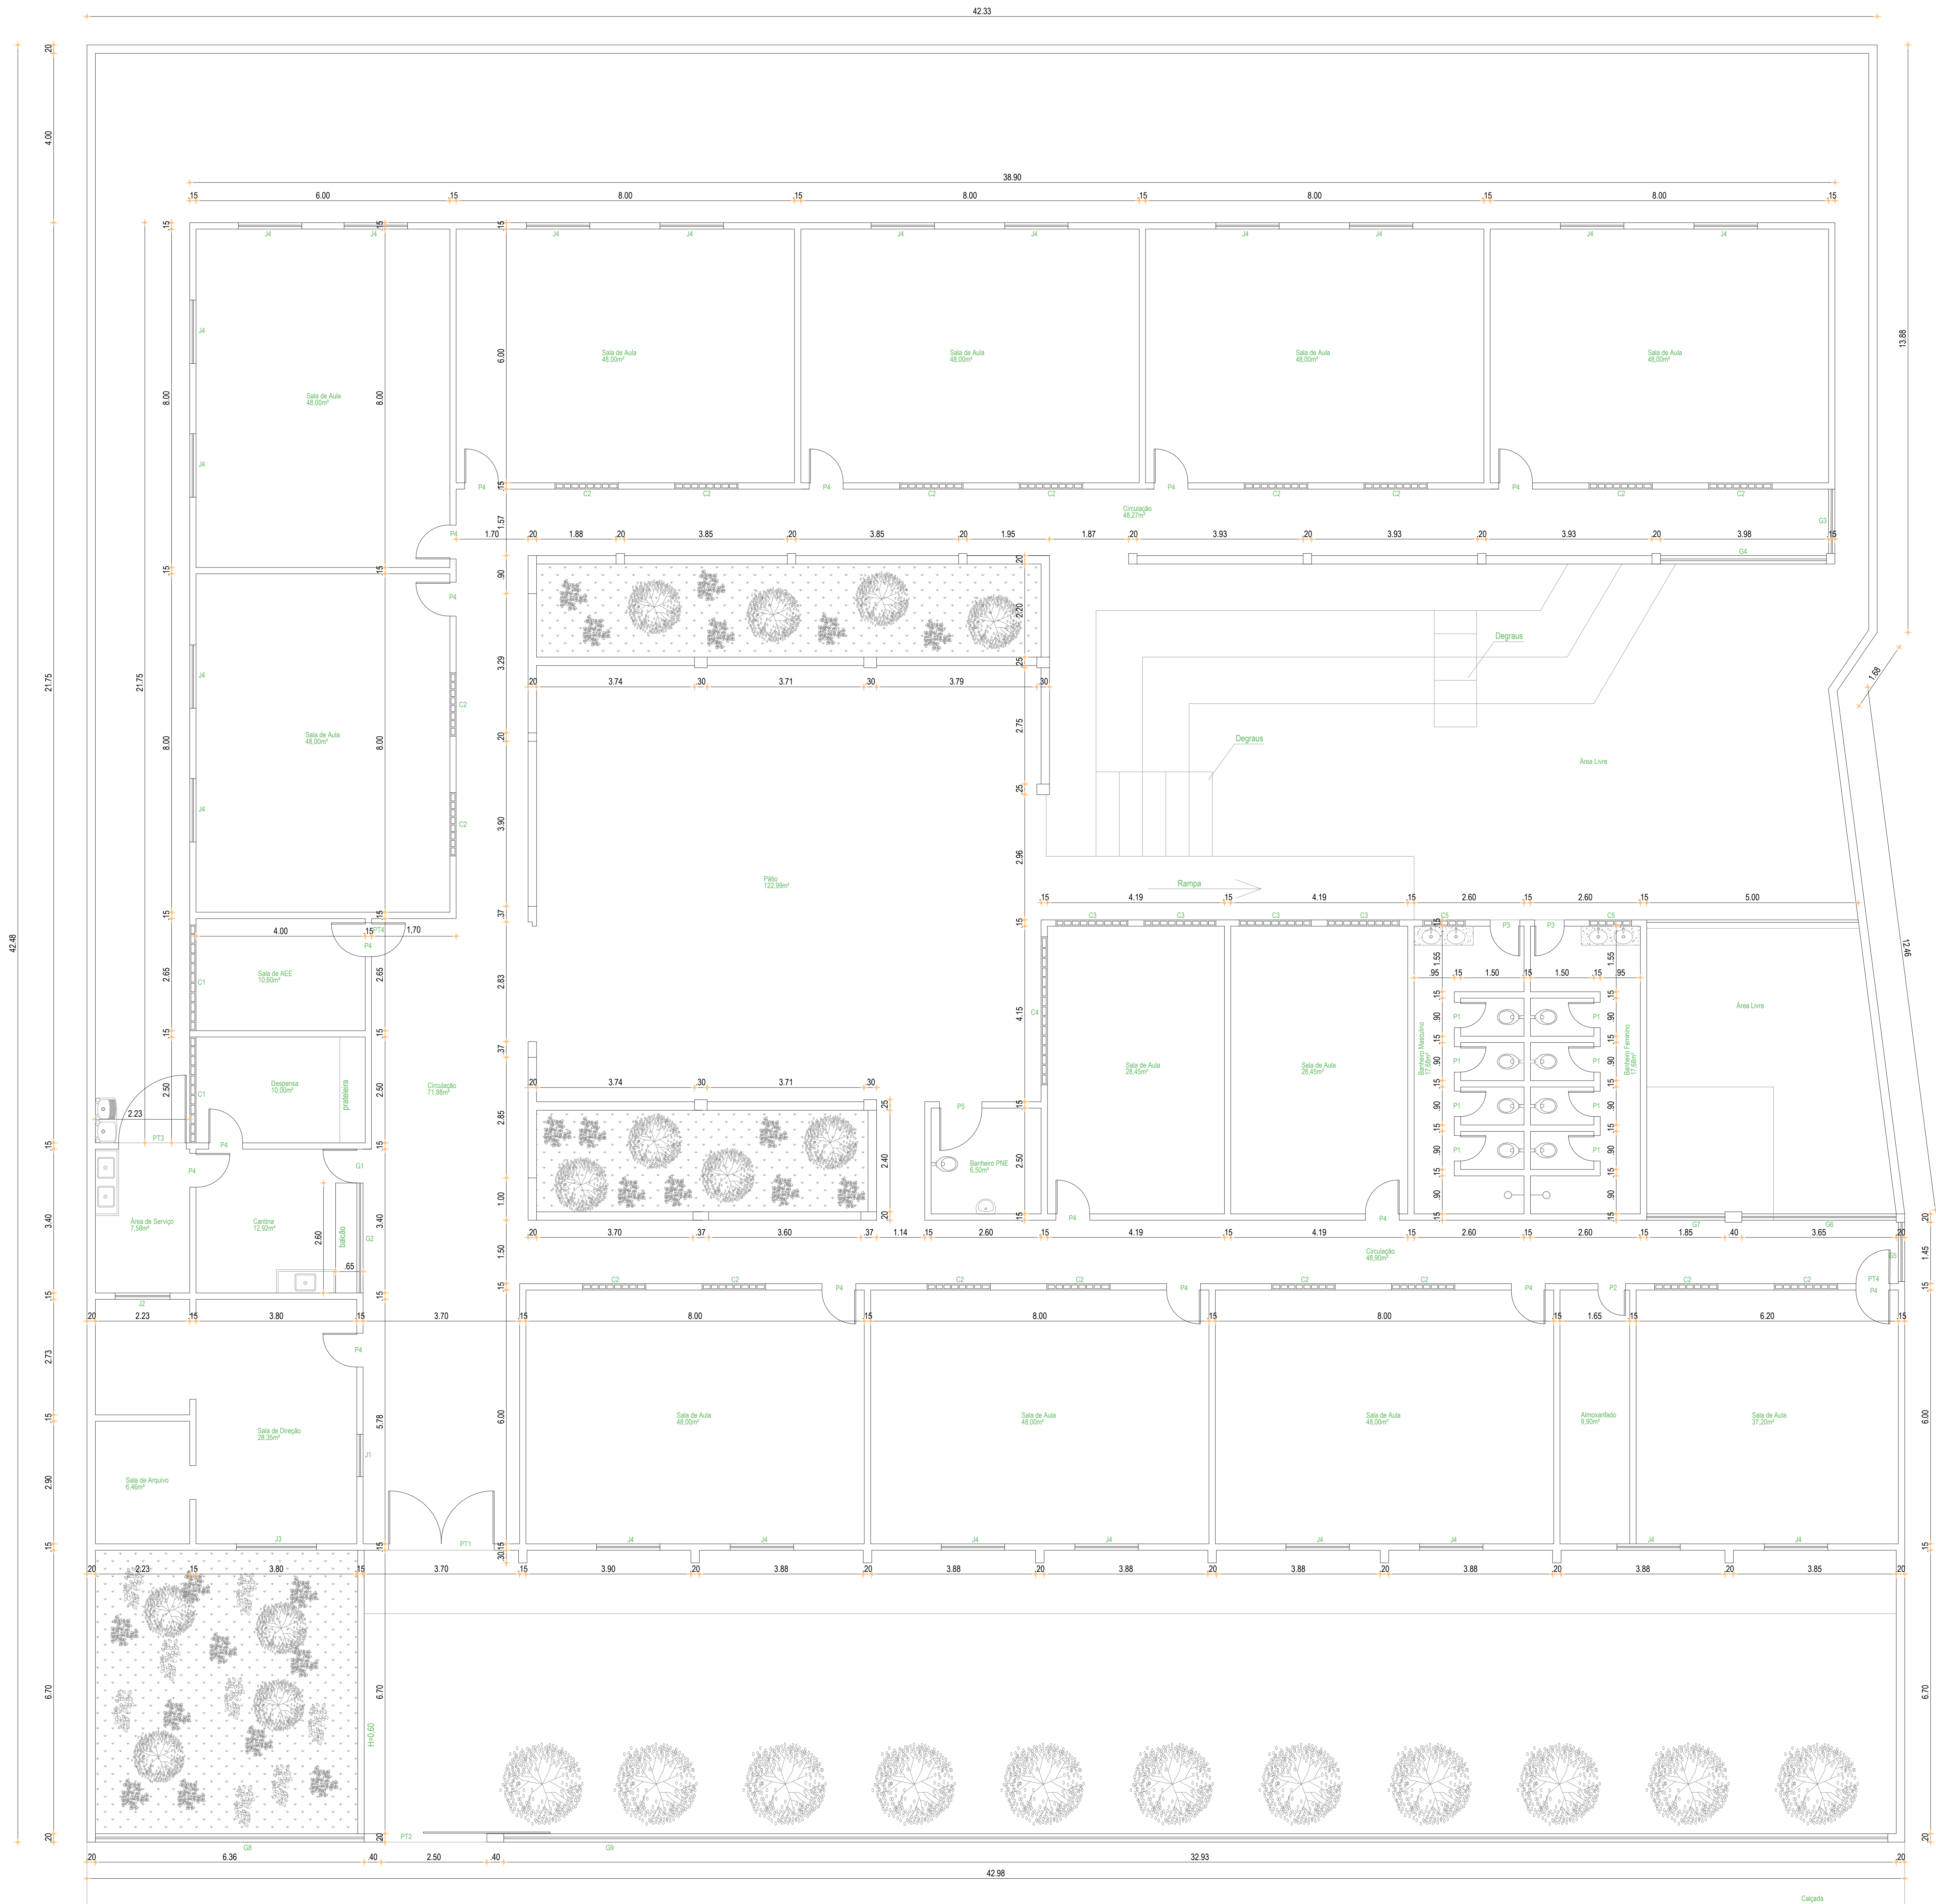

PLANTA BAIXA
ESC. 1/75

QUADRO DE ESQUADRIAS

ESQUADRIA	DIMENSÕES		PEITORIL	ABERTURA	FORRAMENTO / CAIXILHO	FOLHA
	LARGURA	ALTURA				
P01	0.60	1.80	-	ABRIR	MADEIRA	MADEIRA
P02	0.60	2.00	-	ABRIR	MADEIRA	MADEIRA
P03	0.70	2.10	-	ABRIR	MADEIRA	MADEIRA
P04	0.80	2.10	-	ABRIR	MADEIRA	MADEIRA

PORTAS

G01	0.65	2.40	-	FIXA	FERRO	FERRO
G02	2.60	1.50	-	FIXA	FERRO	FERRO
G03	1.50	1.50	-	FIXA	FERRO	FERRO
G04	1.98	1.50	-	FIXA	FERRO	FERRO
G05	1.40	1.95	-	FIXA	FERRO	FERRO
G06	3.70	1.95	-	FIXA	FERRO	FERRO
G07	1.85	1.95	-	FIXA	FERRO	FERRO
G08	6.35	1.00	-	FIXA	FERRO	FERRO
G09	42.98	1.00	-	FIXA	FERRO	FERRO

COMBOGÓS

C01	2.50	0.60	1.50	FIXO	CONCRETO	CONCRETO
C02	1.50	0.55	1.55	FIXO	CONCRETO	CONCRETO
C03	1.70	1.00	1.10	FIXO	CONCRETO	CONCRETO
C04	3.50	1.00	1.10	FIXO	CONCRETO	CONCRETO
C05	1.00	0.40	1.70	FIXO	CONCRETO	CONCRETO

JANELAS

J01	1.00	1.10	1.00	DESILIZAR	MADEIRA	MADEIRA
J02	1.30	1.10	1.10	DESILIZAR	MADEIRA	MADEIRA
J03	1.90	1.50	0.60	DESILIZAR	MADEIRA	MADEIRA
J04	1.50	1.50	0.60	DESILIZAR	MADEIRA	MADEIRA

PORTÕES

P11	2.50	2.50	-	ABRIR	FERRO	FERRO
P12	2.50	2.25	-	DESILIZAR	FERRO	FERRO
P13	1.60	2.10	-	ABRIR	FERRO	FERRO
P14	0.80	2.10	-	ABRIR	FERRO	FERRO



PROPRIETÁRIO(A)			PREFEITURA MUNICIPAL DE BARBALHA		
PROJETO			EMEIF Antonio Costa Sampaio		
ASSUNTO			Planta Baixa		
LOCAL			Distrito de Arajara, Barbalha-CE		
ESCALA			1:75		
DESENHO			Saviana Silva		
DATA			Fevereiro / 2021		
OUTROS					
PRANCHA			01/01		