



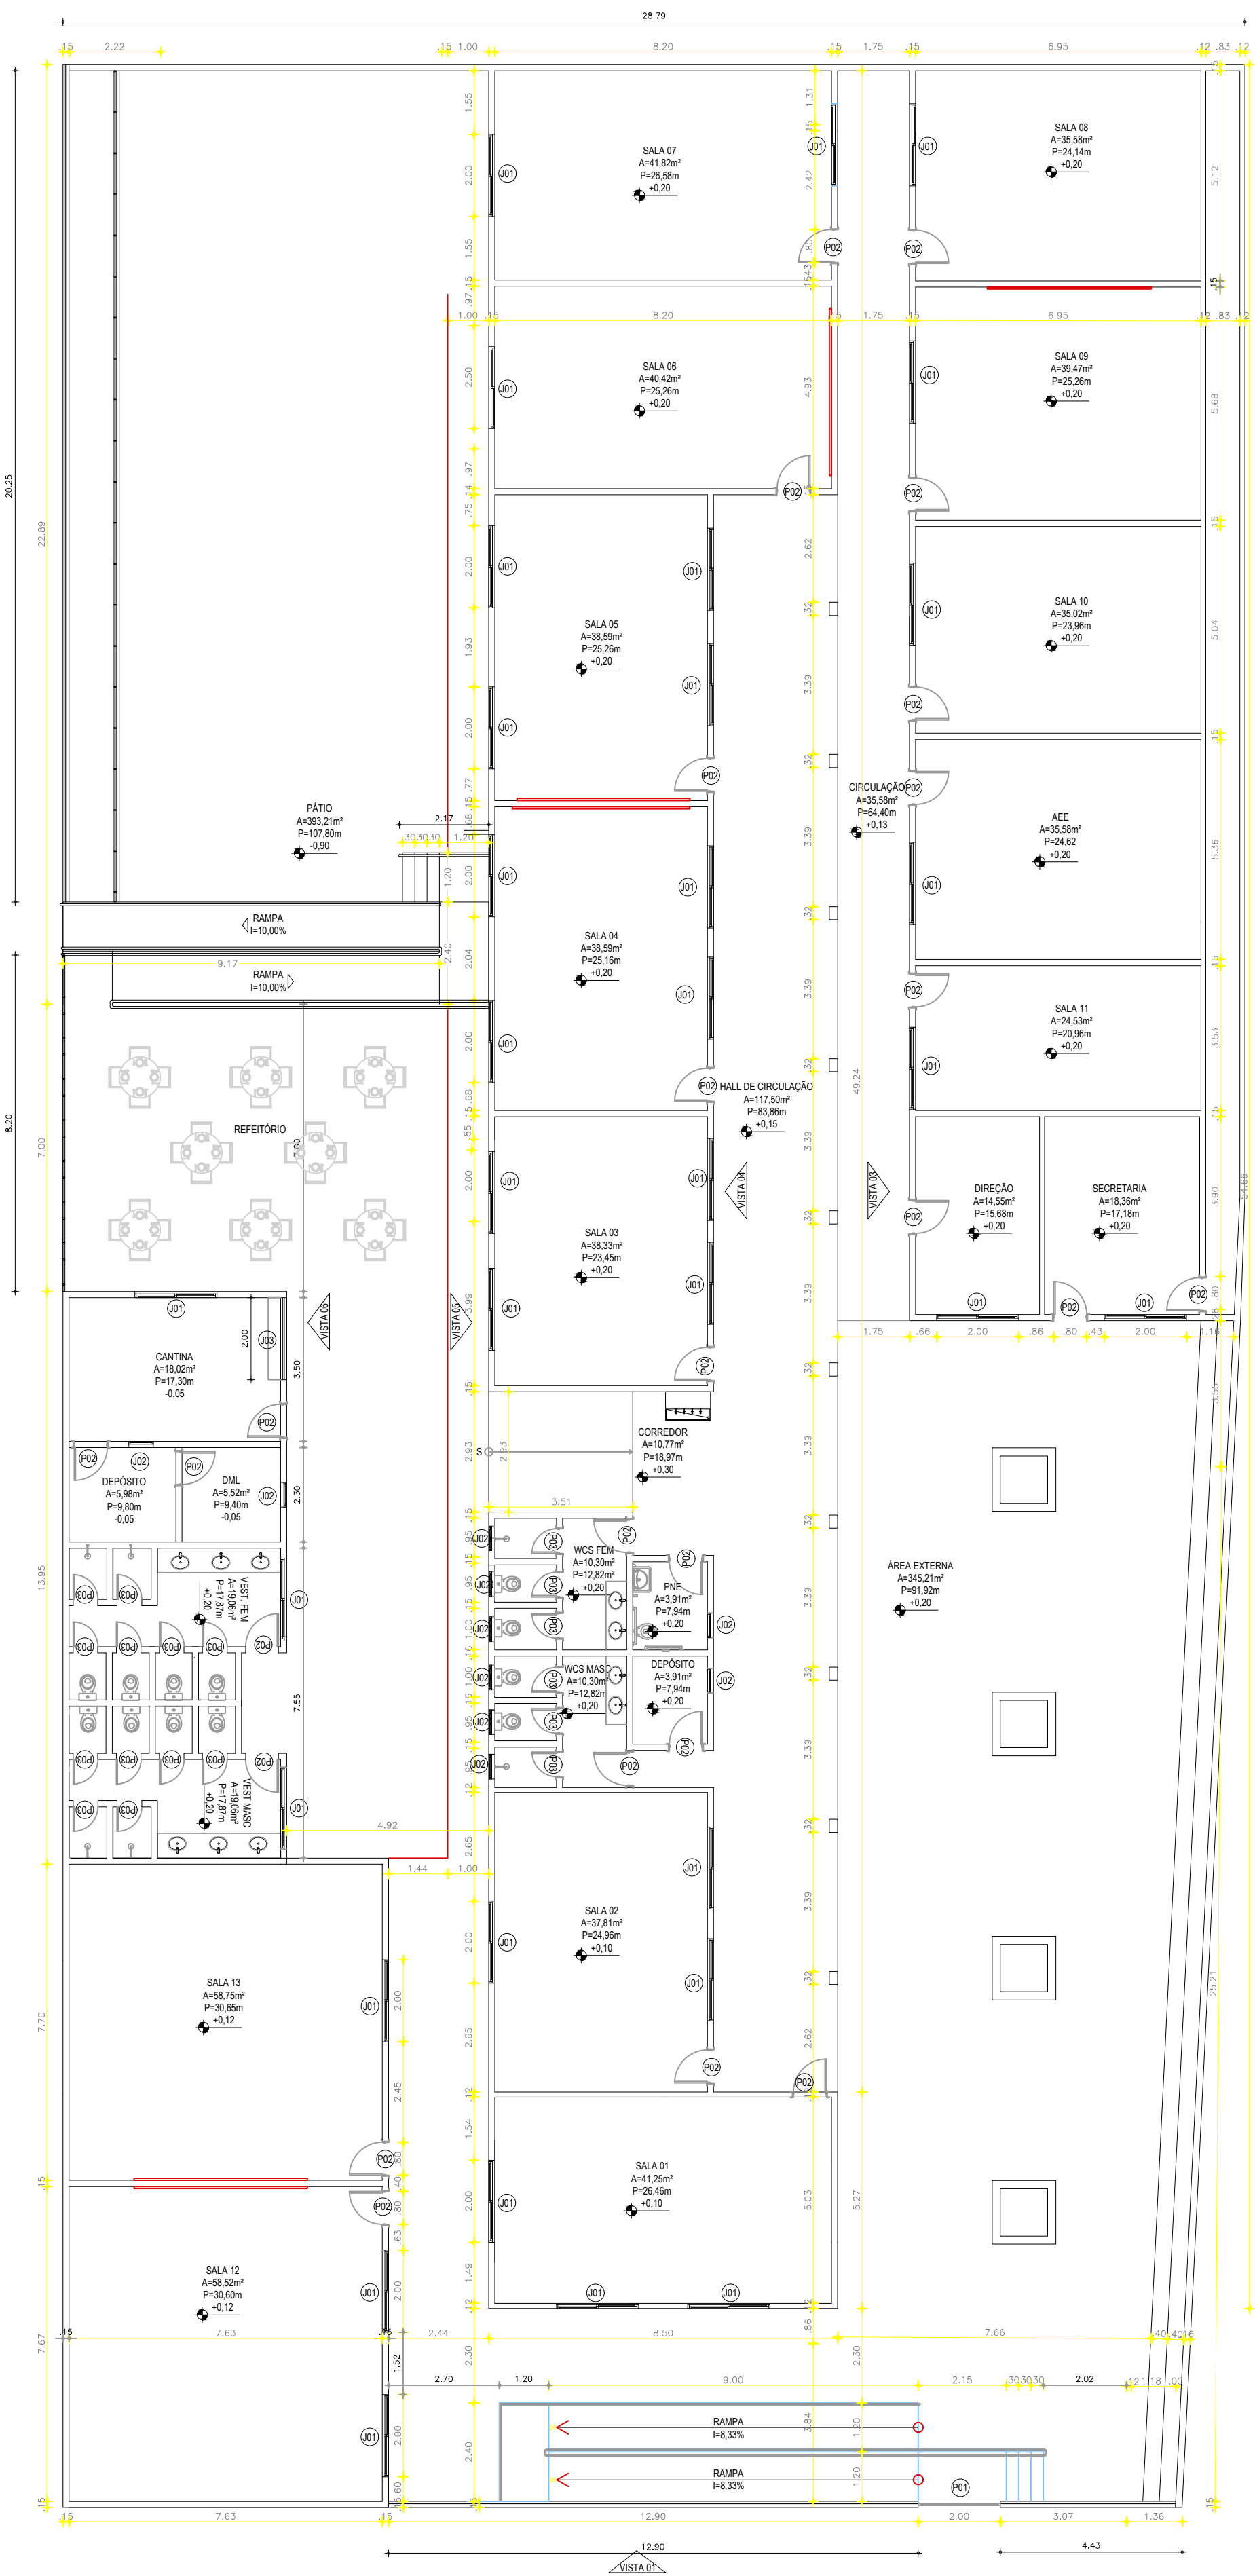

PLANTA REFORMADA
ESC. 1:125

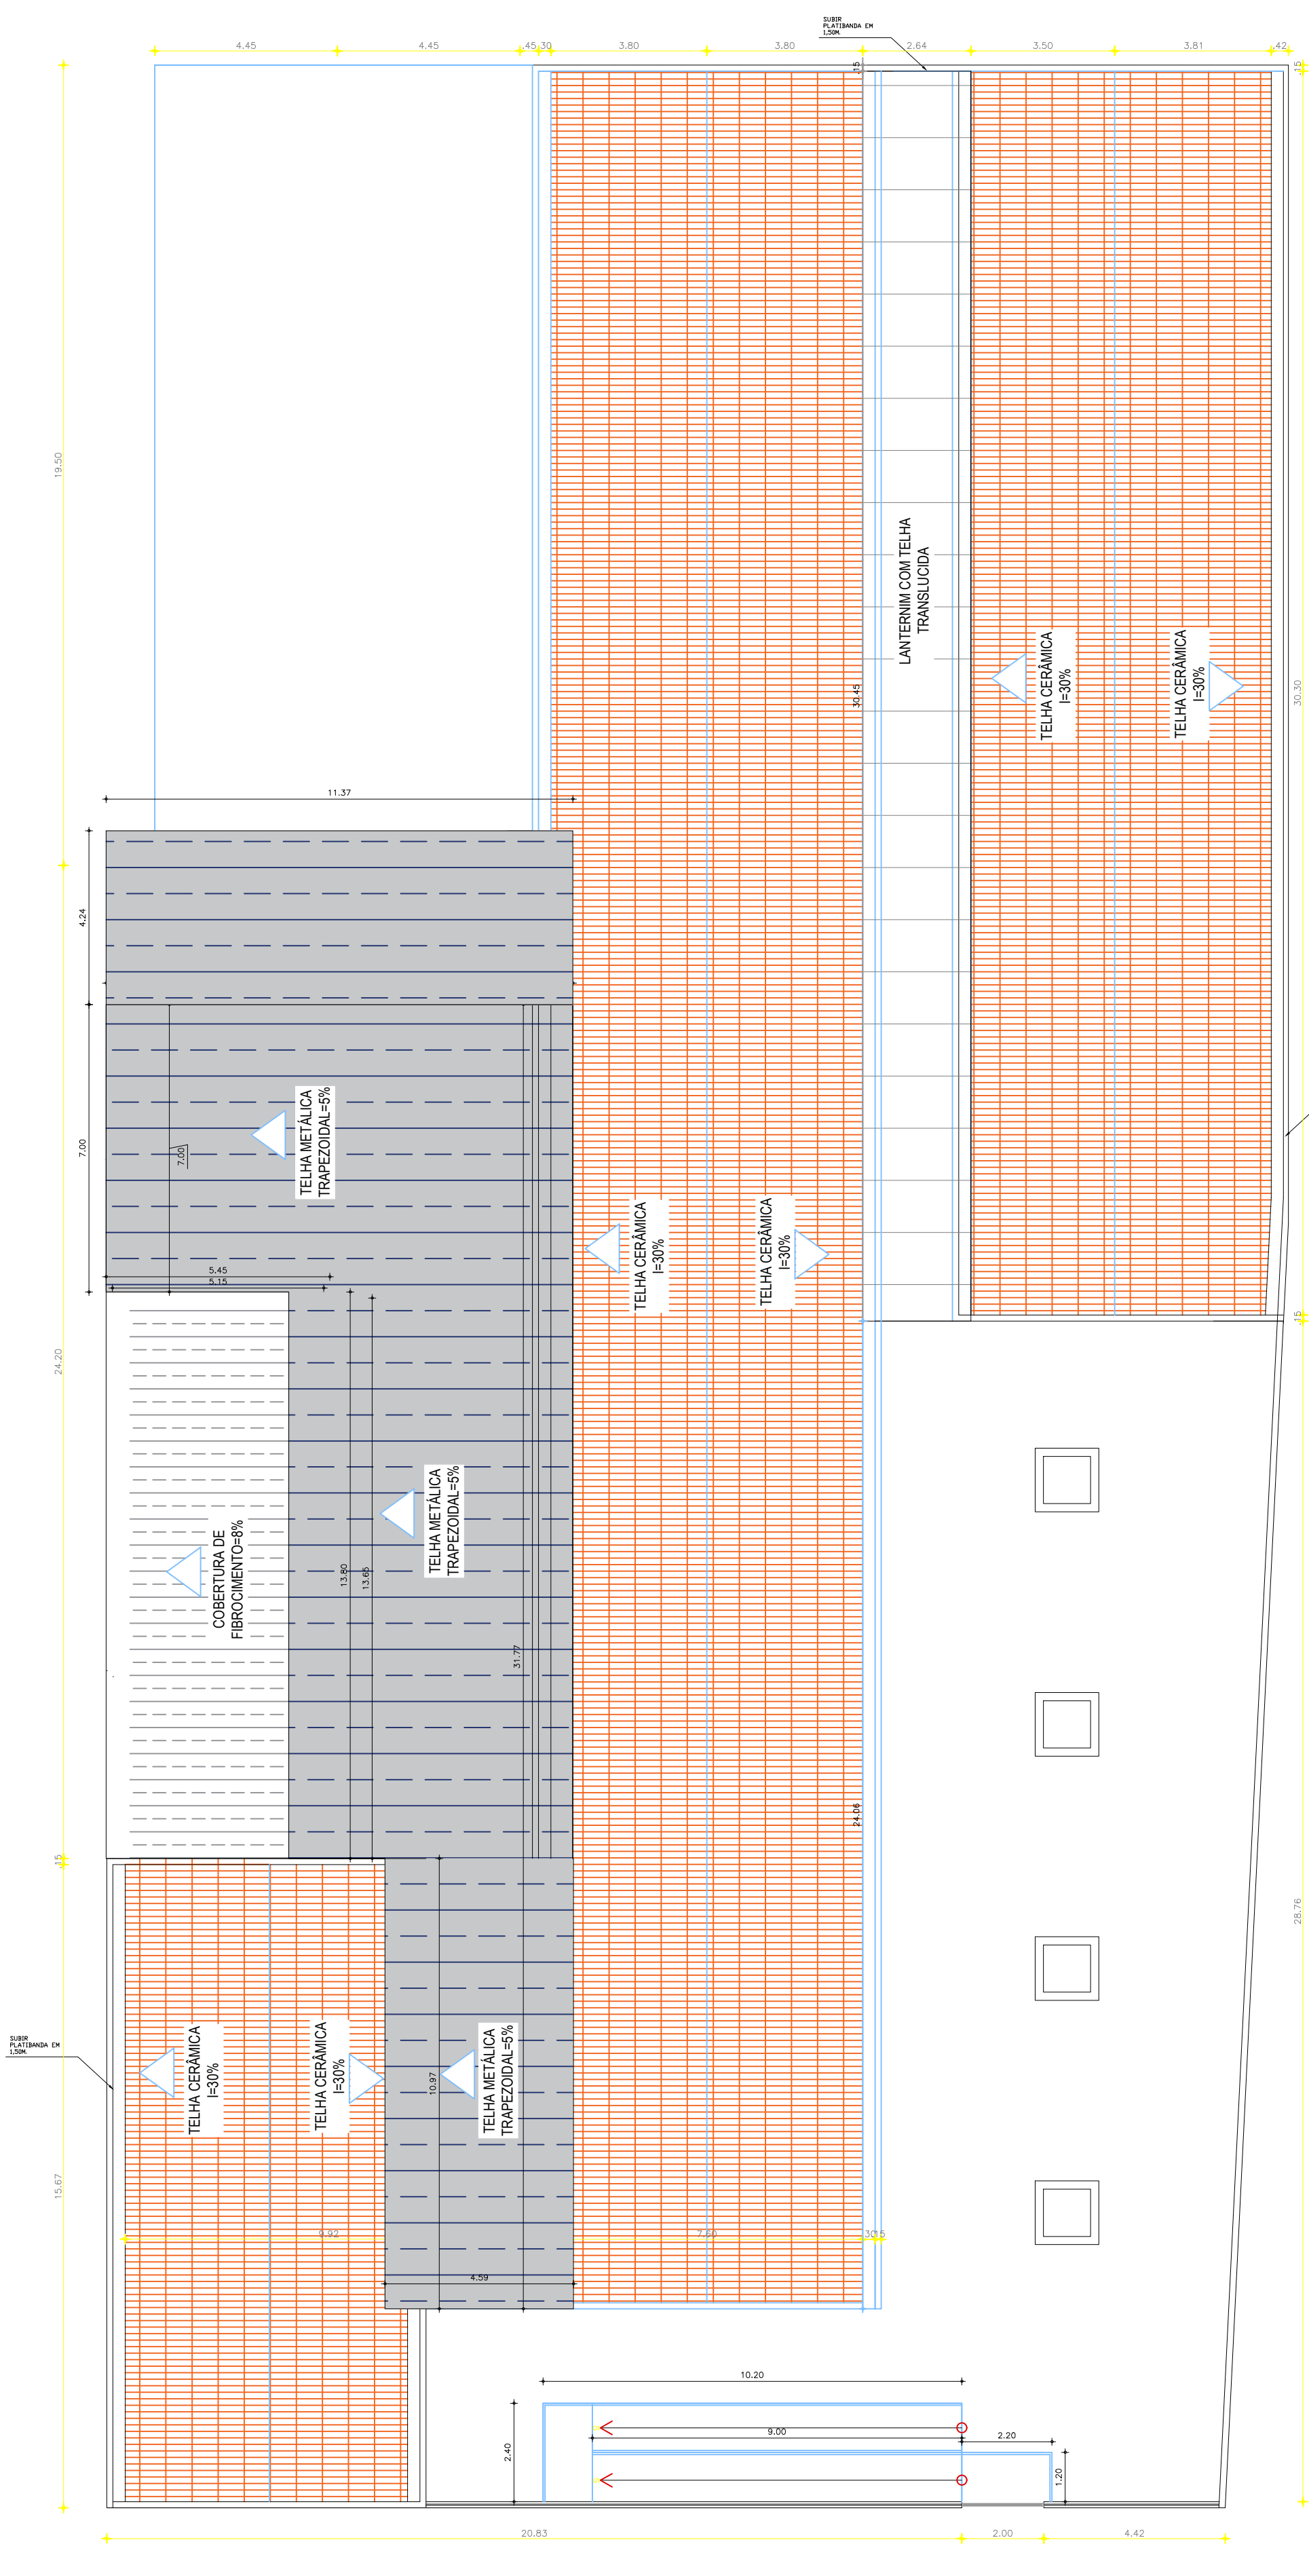

PLANTA DE COBERTA REFORMADA
ESC. 1:125

QUADRO DE ESQUADRIAS

ESQ.	LARG. (m)	ALT. (m)	PEIT.(m)	TIPO	MATERIAL	QUANT.
JANELAS E FECHAMENTOS						
J01	2,00	0,40	1,60	CORRER	ALUMÍNIO E VIDRO	34
J02	0,60	0,40	1,60	BASCULANTE	ALUMÍNIO E VIDRO	10
J03	2,00	1,10	1,00	BASCULANTE	ALUMÍNIO E VIDRO	01
COBOGÓS, GRADES E VAZIOS						
G01	2,15	1,00	-	-	-	01
PORTAS						
P01	2,00	2,50	-	ABRIR	GRADE DE FERRO	01
P02	0,80	2,10	-	ABRIR	MADEIRA	26
P03	0,60	2,10	-	ABRIR	ALUMÍNIO	18



PREFEITURA MUNICIPAL DE BARBALHA
SEINFRA- SECRETARIA DE INFRAESTRUTURA

REFORMA E AMPLIAÇÃO EEF MARIA ALACOQUE

LICITAÇÃO
XXX - BARBALHA - CE

PLANTA BAIXA - REFORMA E COBERTA REFORMA

SEINFRA

SEINFRA

ESCALA
INDICADA

PRONCHA
1 / 4

DATA
JUL / 2024