


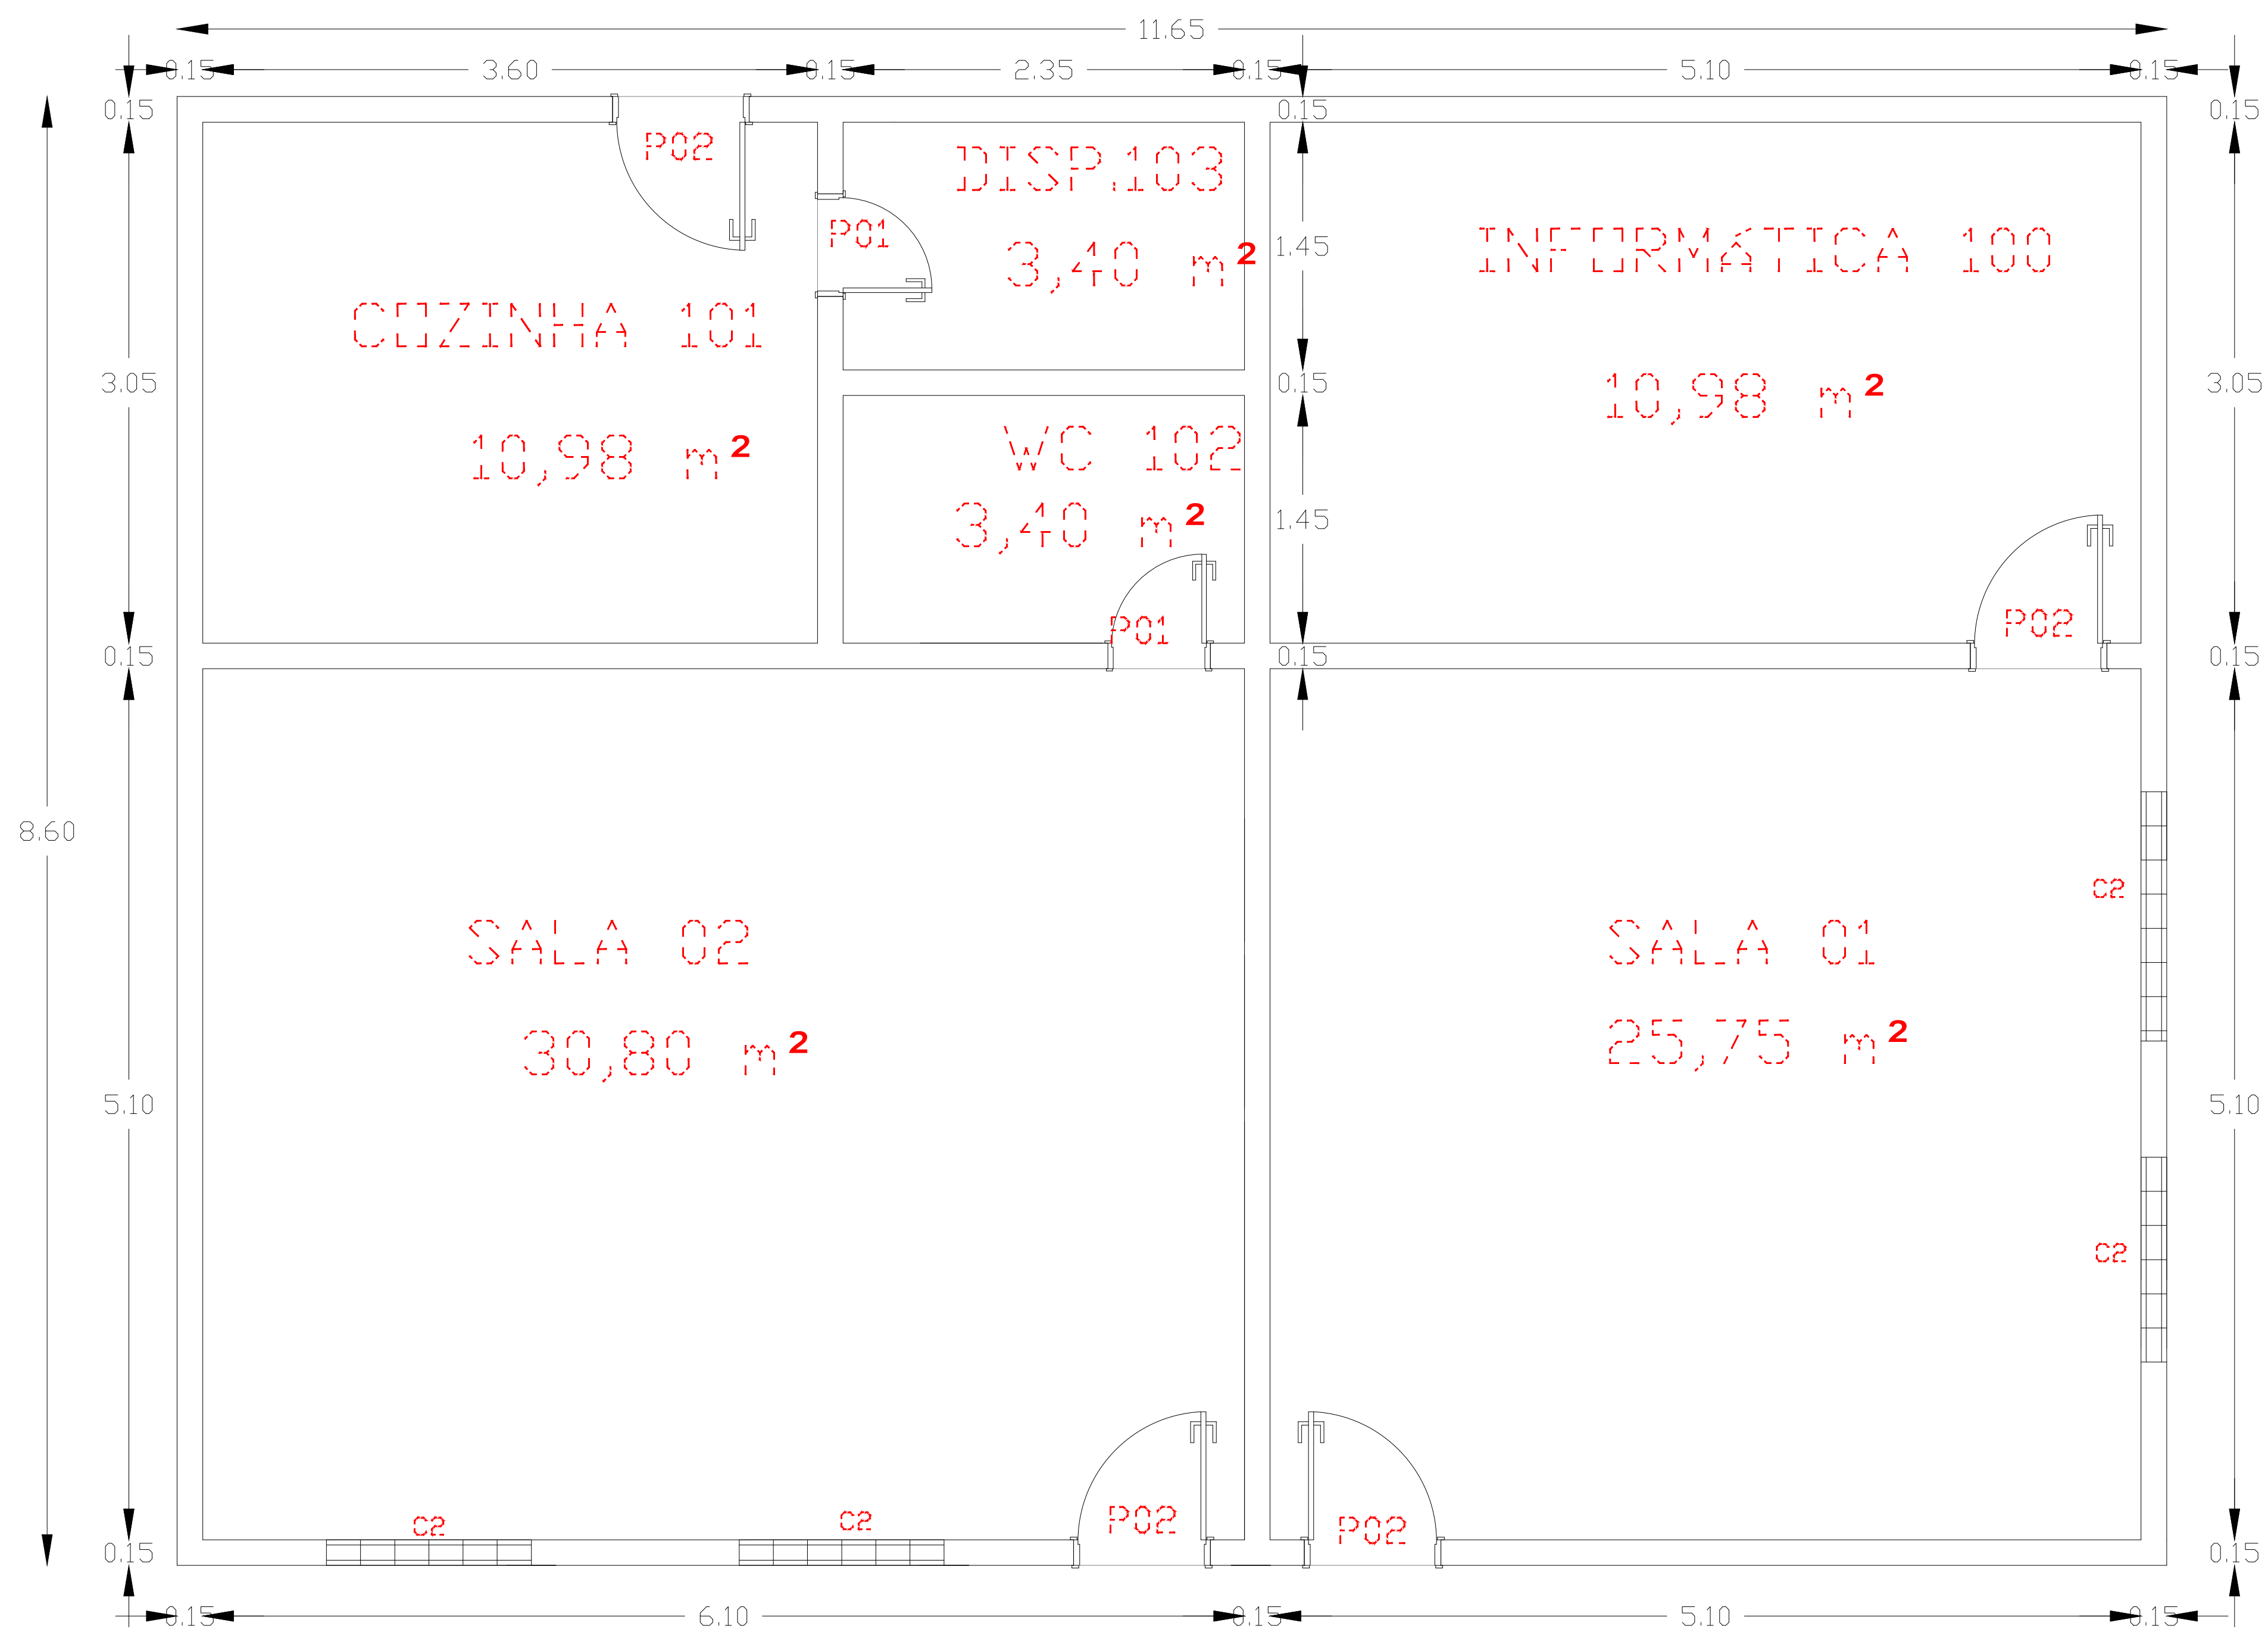

ESQUADRIAS
P01=0,60X2,10
P02=0,80X2,10
C01=0,50X1,20
C02=1,20X1,40



PREFEITURA MUNICIPAL DE BARBALHA
SECRETARIA DE INFRAESTRUTURA E OBRAS

PLANTA DE BAIXA

Obra:
ESCOLA MARECHAL RONDON

Local: SÍTIO BETÂNIA	Data : MAIO 2011
ÁREA TOTAL 103,68m²	Revisão: MAIO 2011
Escala SEM ESCALA	Prancha 01/01
NOME ANTÔNIO CLÁUDIO	
Desenho SEINFRA BARBALHA	