


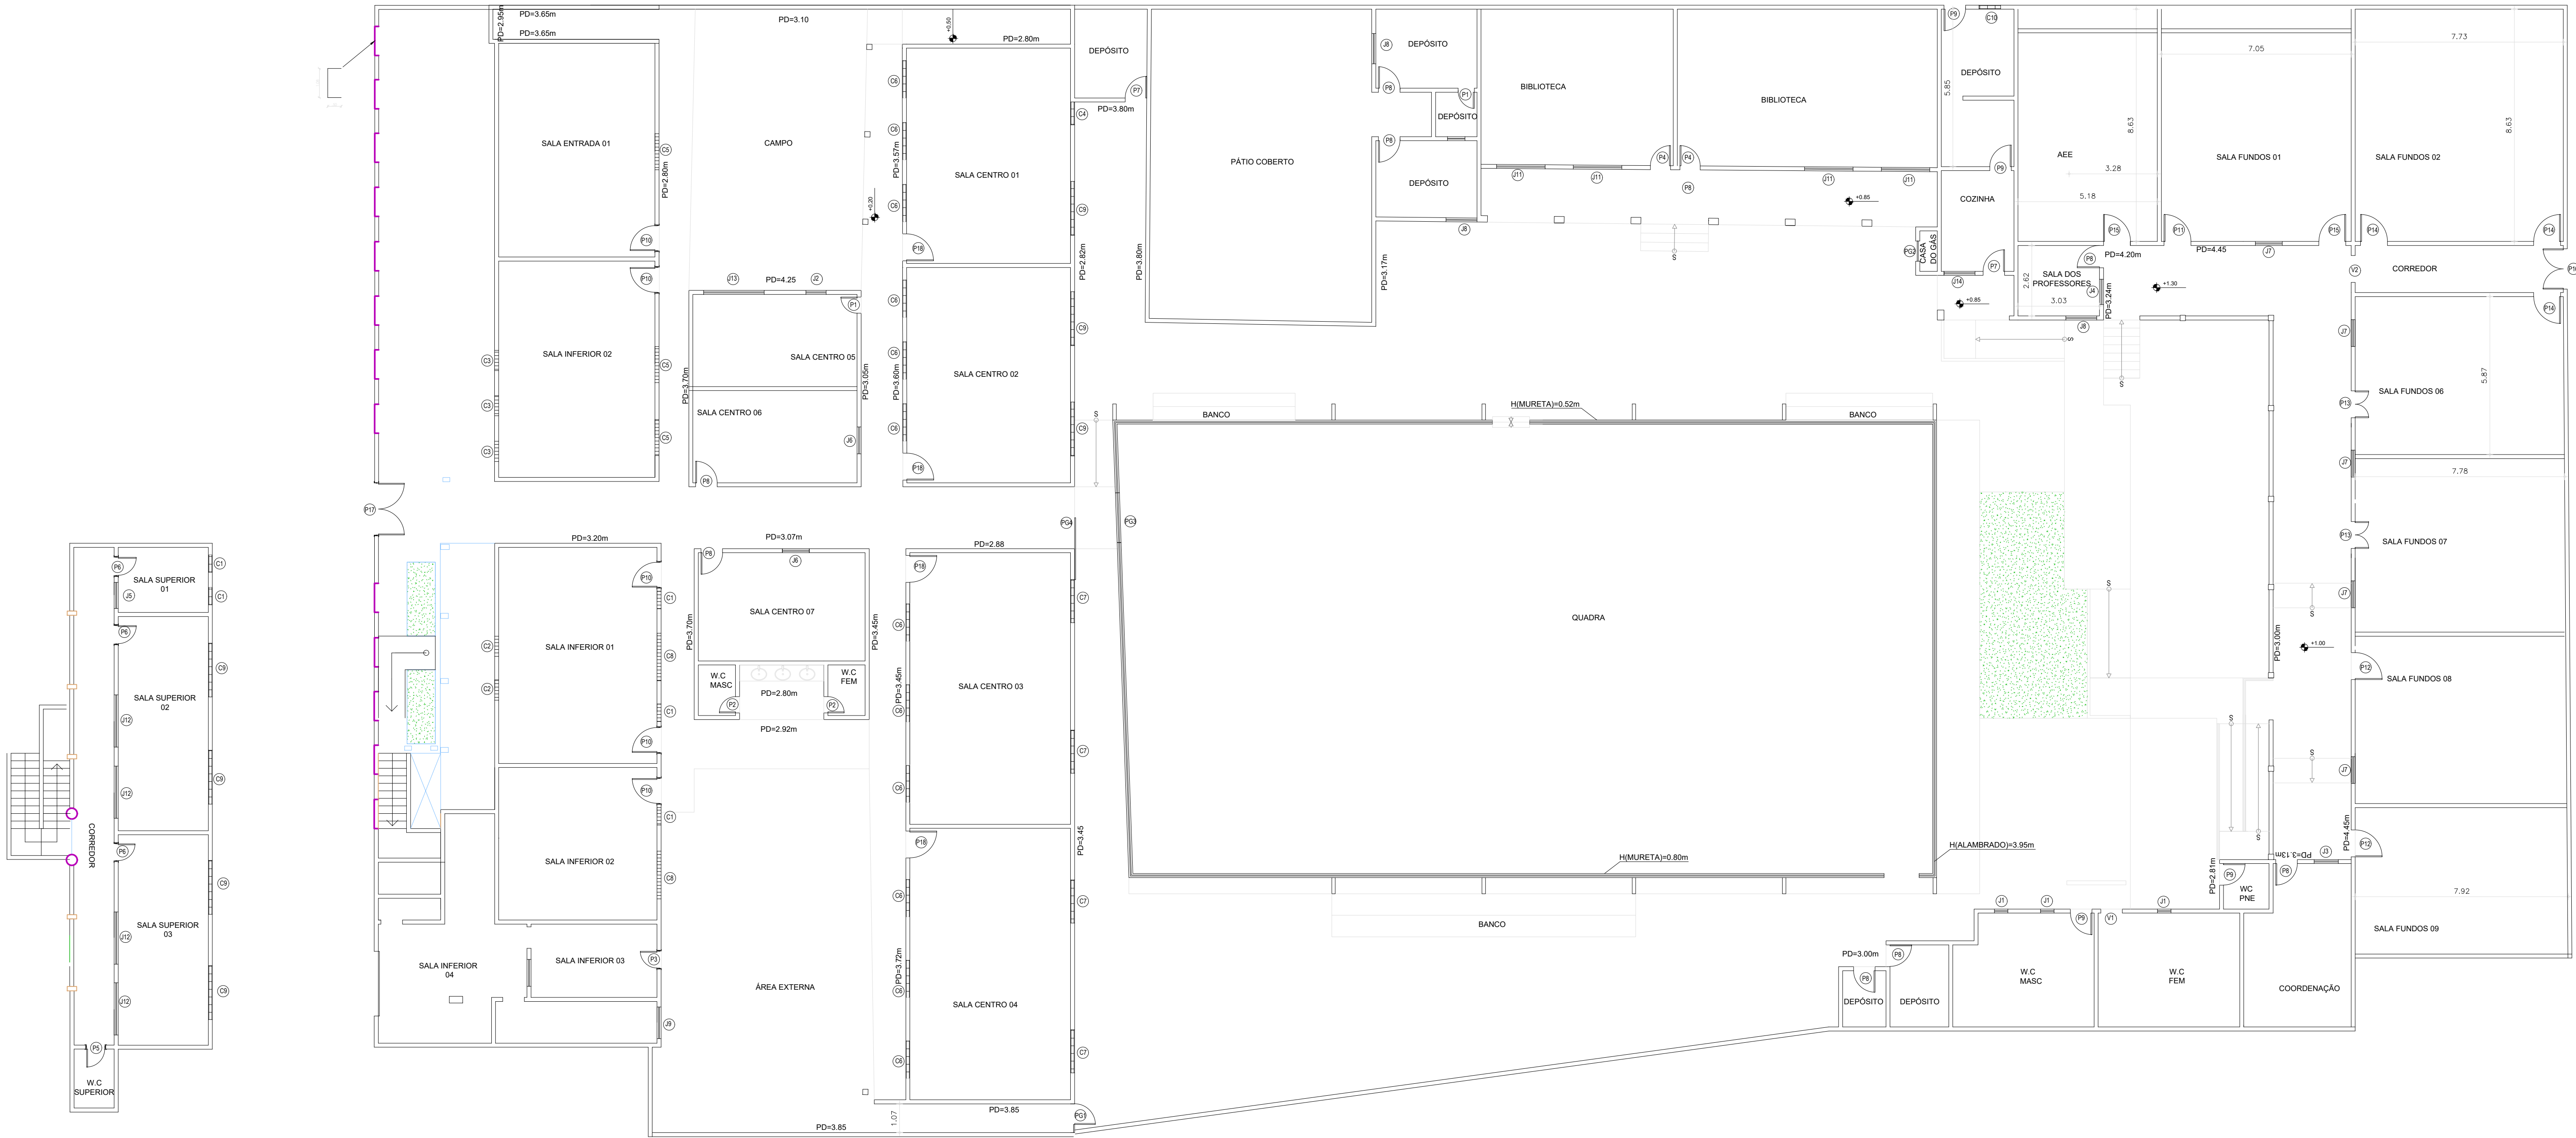

CLIENTE	ETI DR. LYRIO CALLOU	PROJETO	ESTI ANTE / EXEC.
PROJETO	PLANTA-BAIXA	DESENHO	DATA
ENDEREÇO	RUA EDMUNDO SÁ - CENTRO	PLANTA-BAIXA	DIA / MÊS / ANO
DESENHO	PLANTA-BAIXA	ESCALA	01 01
PLANTA-BAIXA	GRÁFICA	PROJETO	
		DESENHO	
		PLANTA-BAIXA	