


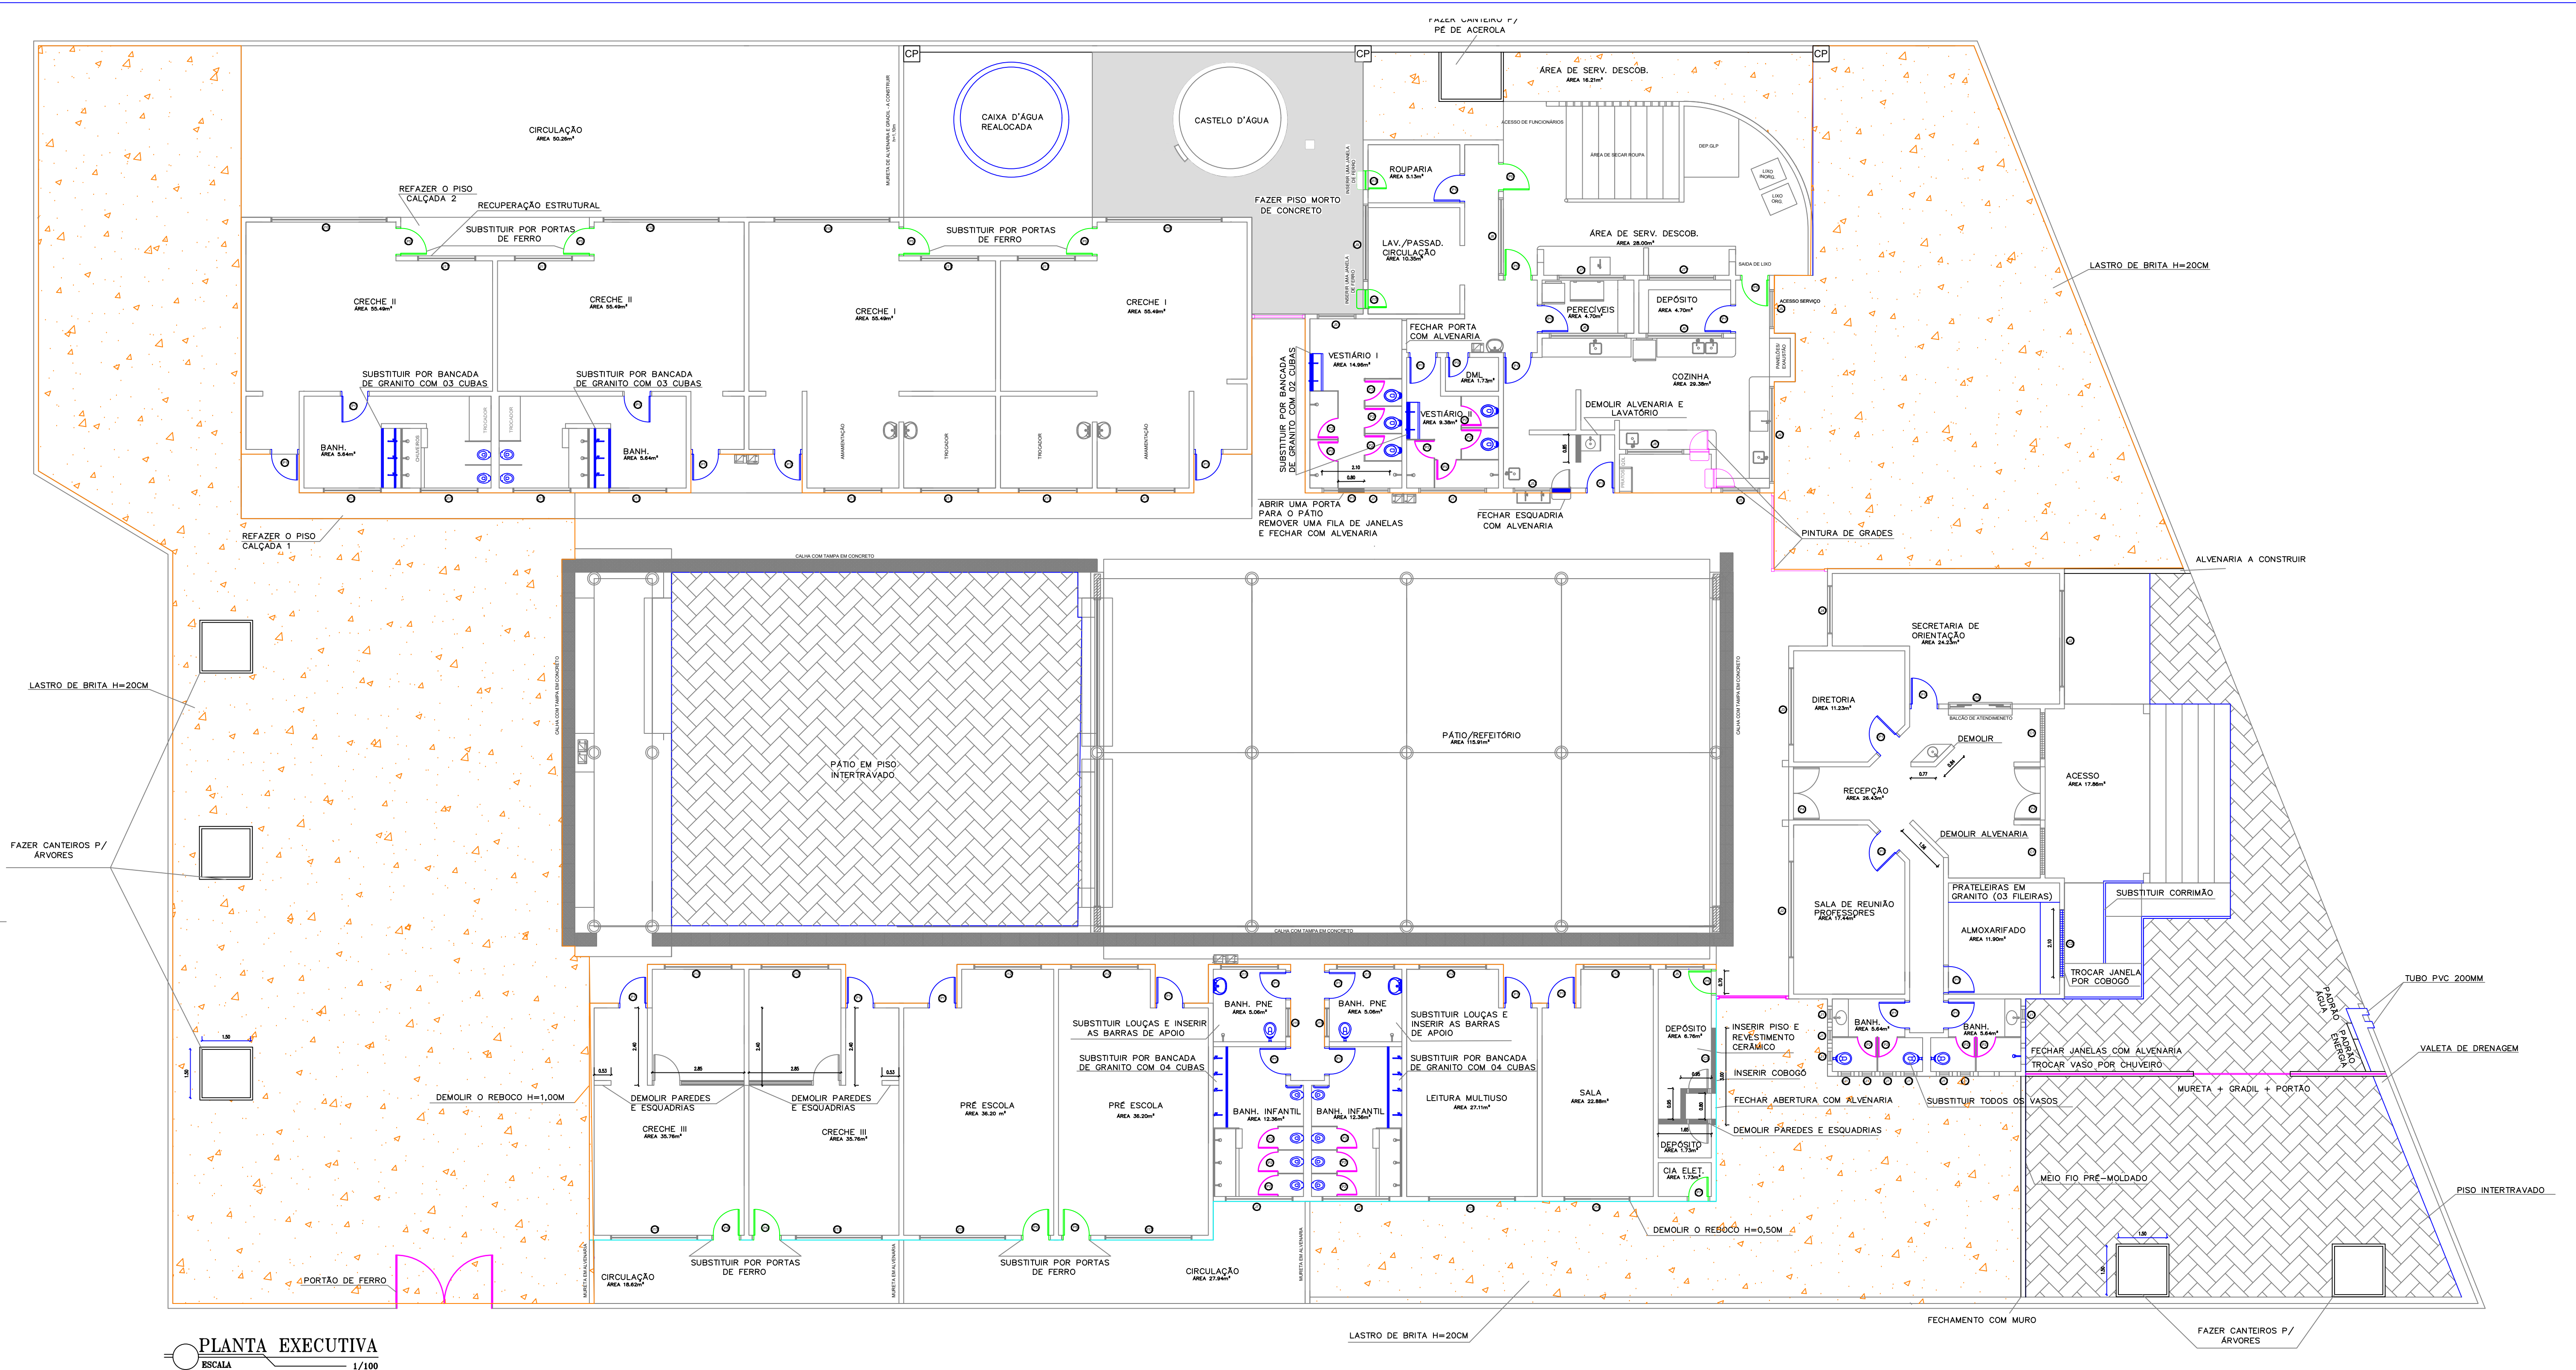

PLANTA EXECUTIVA
ESCALA 1/100

QUADRO DE ESQUADRIAS 01				
PORTAS	LARG.	ALT.	QUANT.	ESPECIFICAÇÃO
P1	0,80	2,10	29	PORTA TIPO PARANÁ
P2	0,60	1,80	19	PORTA TIPO PARANÁ
P3	0,60	2,10	1	PORTA TIPO PARANÁ
P4	1,50	2,10	2	PORTA DE VIDRO
P5	0,80	2,10	11	PORTA DE FERRO
P6	0,70	2,10	1	PORTA DE FERRO
P7	0,60	2,10	1	PORTA DE FERRO

QUADRO DE ESQUADRIAS 02				
COBOGÓS	LARG.	ALT.	QUANT.	ESPECIFICAÇÃO
C1	1,40	1,20	10	CONCRETO
C2	2,10	0,50	1	CONCRETO/ANTI-CHUVA
C3	3,00	0,50	1	CONCRETO/ANTI-CHUVA

QUADRO DE ESQUADRIAS 03				
JANELAS	LARG.	ALT.	QUANT.	ESPECIFICAÇÃO
J1	0,50	0,50	10	ALUMÍNIO E VIDRO
J2	3,00	1,00	2	ALUMÍNIO E VIDRO
J3	2,40	1,00	1	ALUMÍNIO E VIDRO
J4	1,50	1,00	1	ALUMÍNIO E VIDRO
J5	1,20	0,30	6	ALUMÍNIO E VIDRO
J6	2,40	0,30	3	ALUMÍNIO E VIDRO
J7	2,10	0,30	5	ALUMÍNIO E VIDRO
J8	2,40	1,00	1	ALUMÍNIO E VIDRO
J9	2,40	0,60	1	ALUMÍNIO E VIDRO
J10	3,60	1,00	4	ALUMÍNIO E VIDRO
J11	1,80	0,30	14	ALUMÍNIO E VIDRO
J12	2,10	0,60	6	ALUMÍNIO E VIDRO
J13	2,70	1,00	5	ALUMÍNIO E VIDRO
J14	2,00	1,00	1	ALUMÍNIO E VIDRO
J15	1,00	0,30	2	ALUMÍNIO E VIDRO
J16	1,90	0,60	1	ALUMÍNIO E VIDRO
J17	0,60	0,90	1	FERRO

QUADRO DE LEGENDAS	
	SUBSTITUIÇÃO/REALOCAÇÃO OU CONSTRUÇÃO NOVA
	DEMOLIÇÕES OU RETIRADAS
	ESQUADRIAS NOVAS DE FERRO
	SOMENTE PINTURA DE ESQUADRIAS
	DEMOLIÇÃO E CORREÇÃO DE REBOCO H = 0,50M
	DEMOLIÇÃO E CORREÇÃO DE REBOCO H = 1,00M

INDICAÇÃO DE PINTURA	
PAREDES INTERNAS	EMASSAMENTO + PINTURA LATEX ACRÍLICA
PAREDES EXTERNAS	EMASSAMENTO + TEXTURA ACRÍLICA
MURO DE ENTORNO	CAIAÇÃO



PREFEITURA DE
BARBALHA

Governar com
as pessoas para
Barbalha avançar.

PROJETO:
CEI - MARIA DAS GRAÇAS FURTADO CORREIA

PROPRIETÁRIO:
PREFEITURA MUNICIPAL DE BARBALHA - CE

ENDEREÇO/OBRA:
BAIRRO NOSSA SENHORA DE FÁTIMA - BARBALHA - CE

ASSUNTO: PROJETO ARQUITETÔNICO

PRANCHA:
01/01

DESENHO:
SALA DE PROJETOS - SEINFRA

ESCALA:
INDICADA

DATA:
NOV/2023