



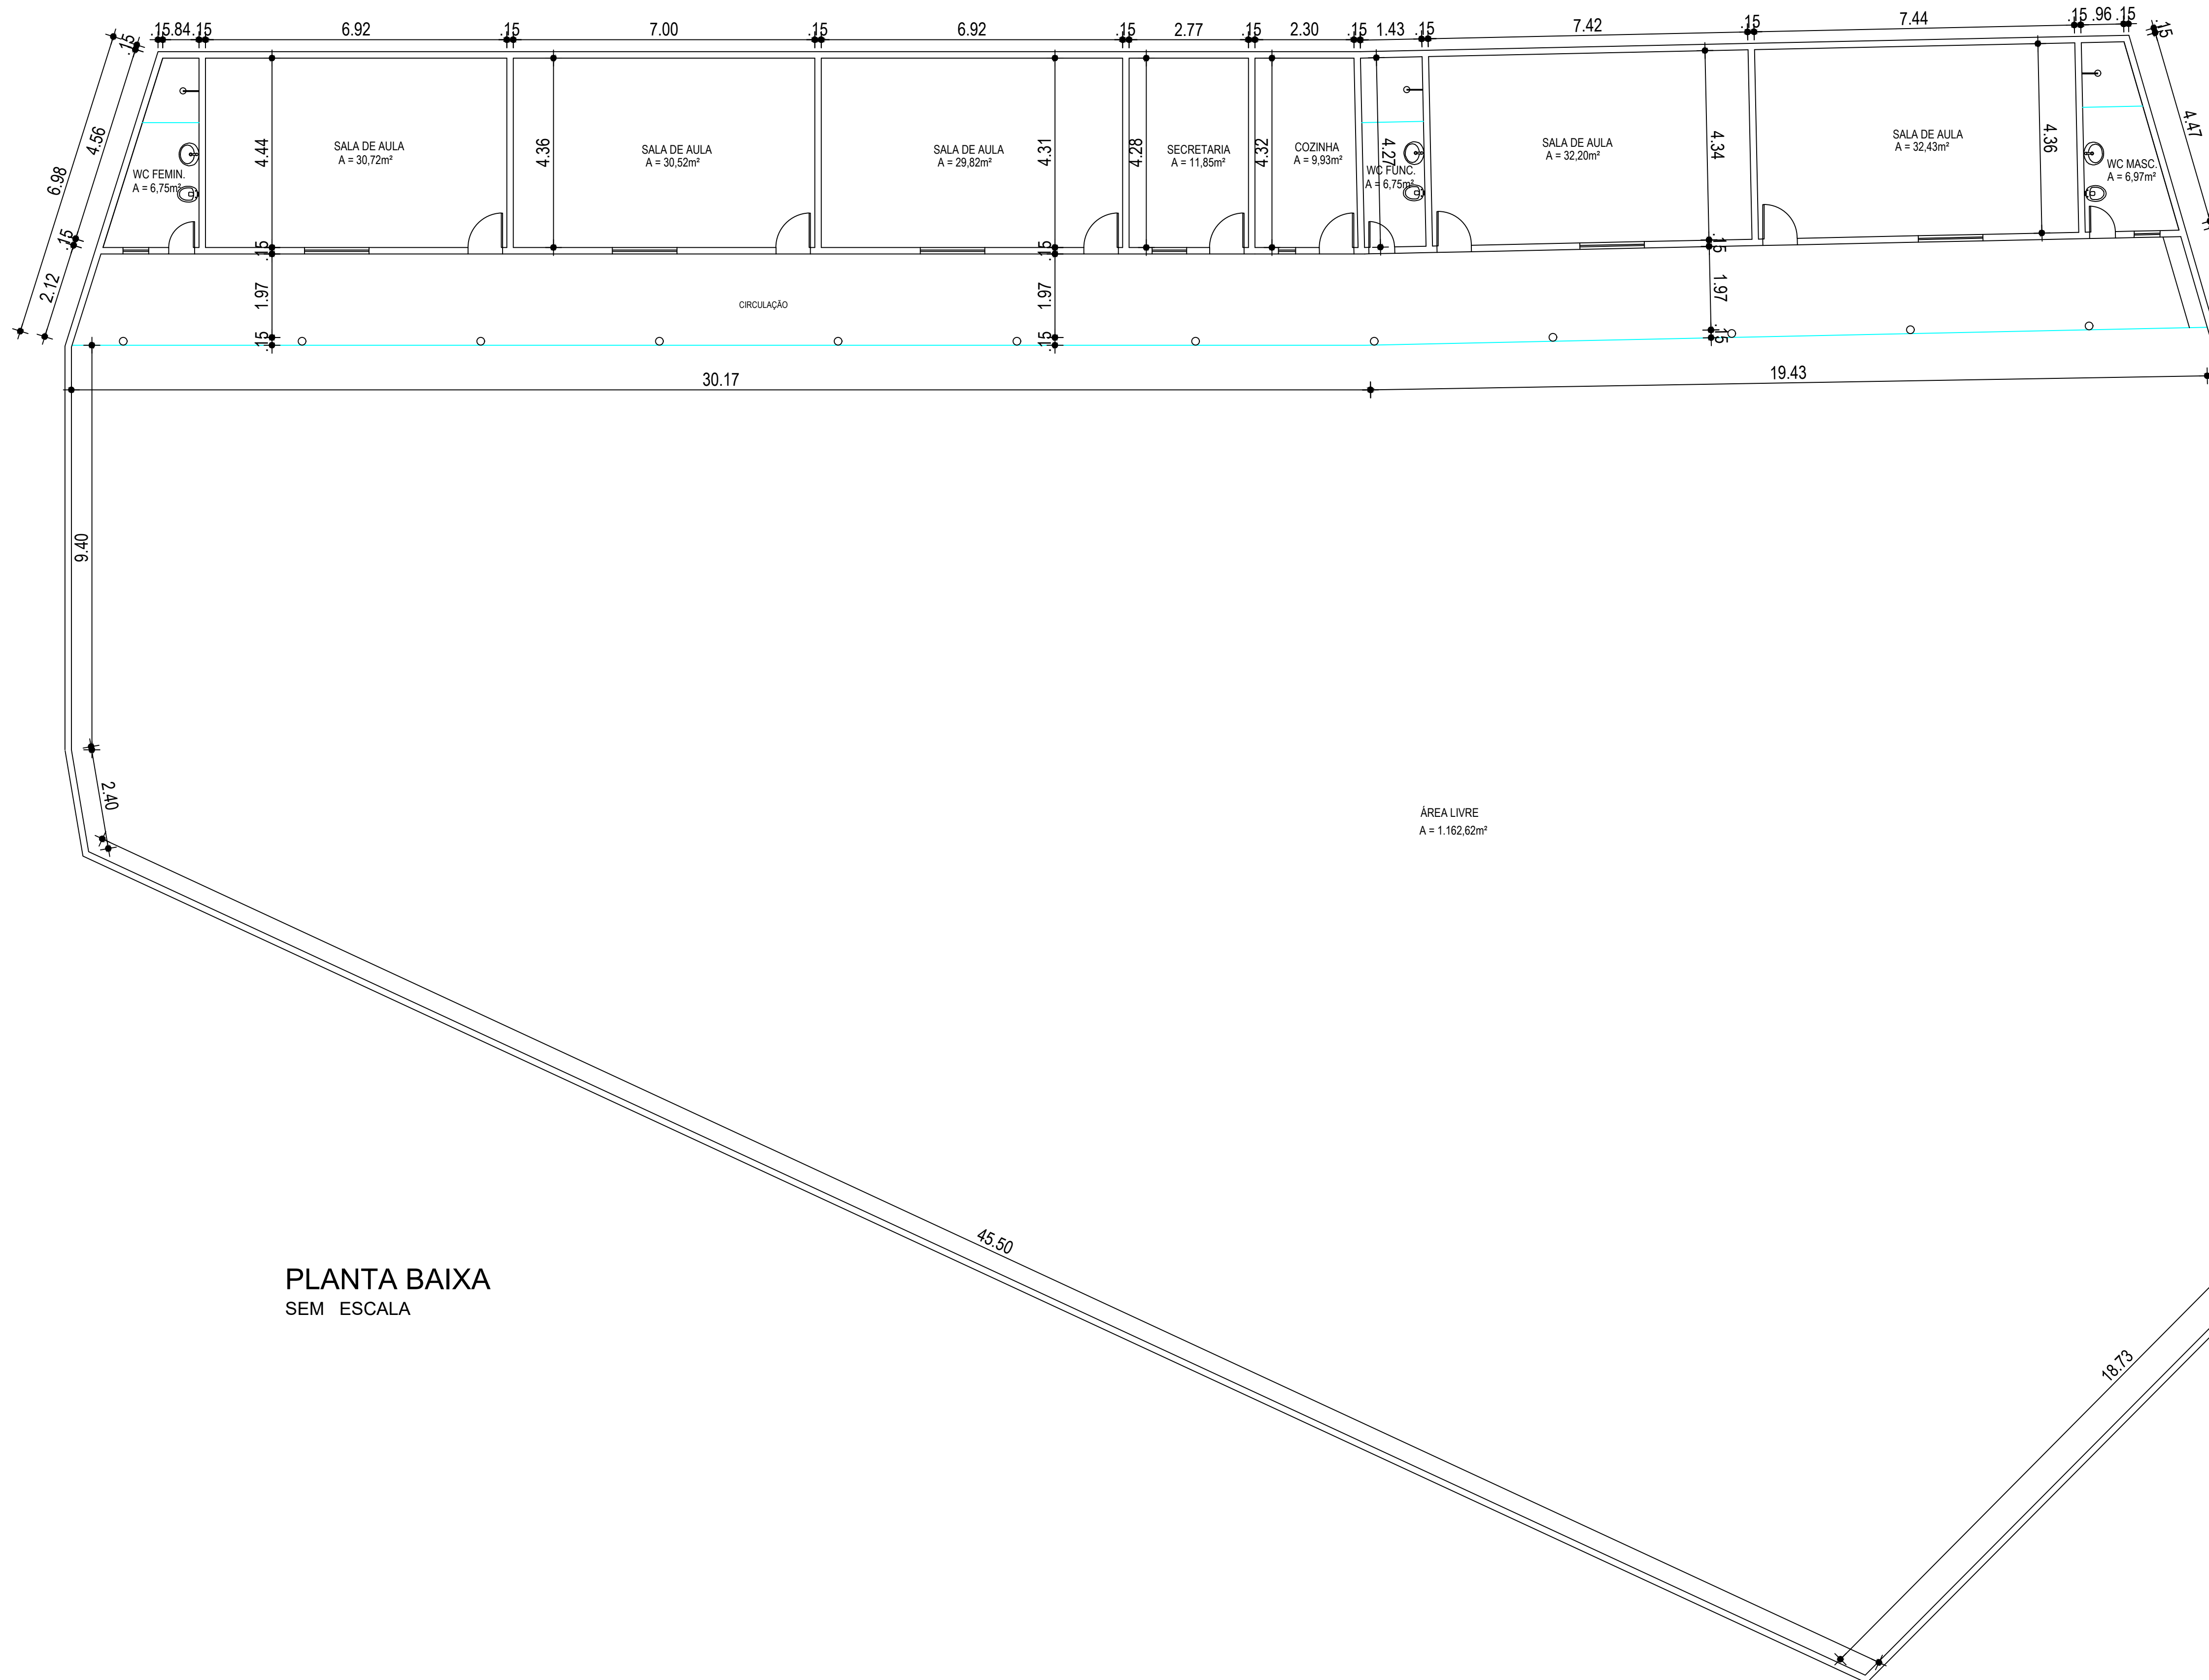

PLANTA BAIXA
SEM ESCALA

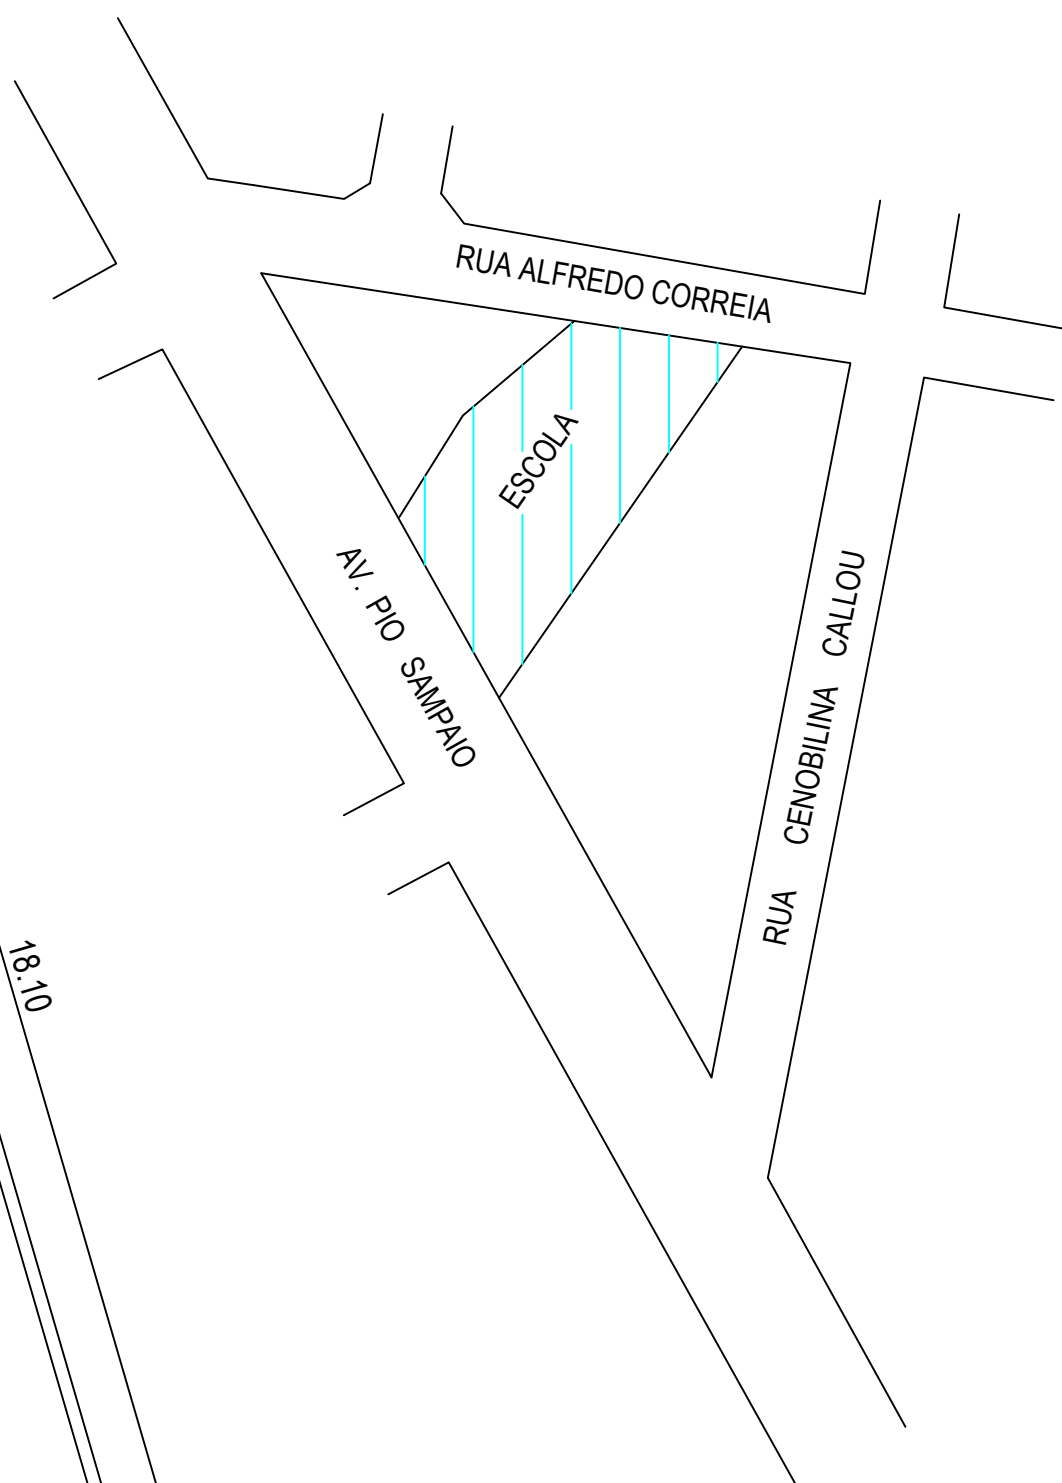

PLANTA DE SITUAÇÃO
SEM ESCALA

PREFEITURA MUNICIPAL DE BARBALHA			
SECRETARIA DE INFRA-ESTRUTURA, OBRAS E MEIO AMBIENTE			
PROJETO		E.E.F. CESAR CALS	
CONTEÚDO		PLANTA BAIXA E PLANTA DE SITUAÇÃO	ÁREA CONSTRUÍDA 317,34 m²
LOCAL		AV. PIO SAMPAIO	ÁREA TOTAL 1.479,96 m²
ESCALA	DATA	PRANCHA	DESENHO
INDICADA	AGOS./2007	01/01	SAUVIANA