


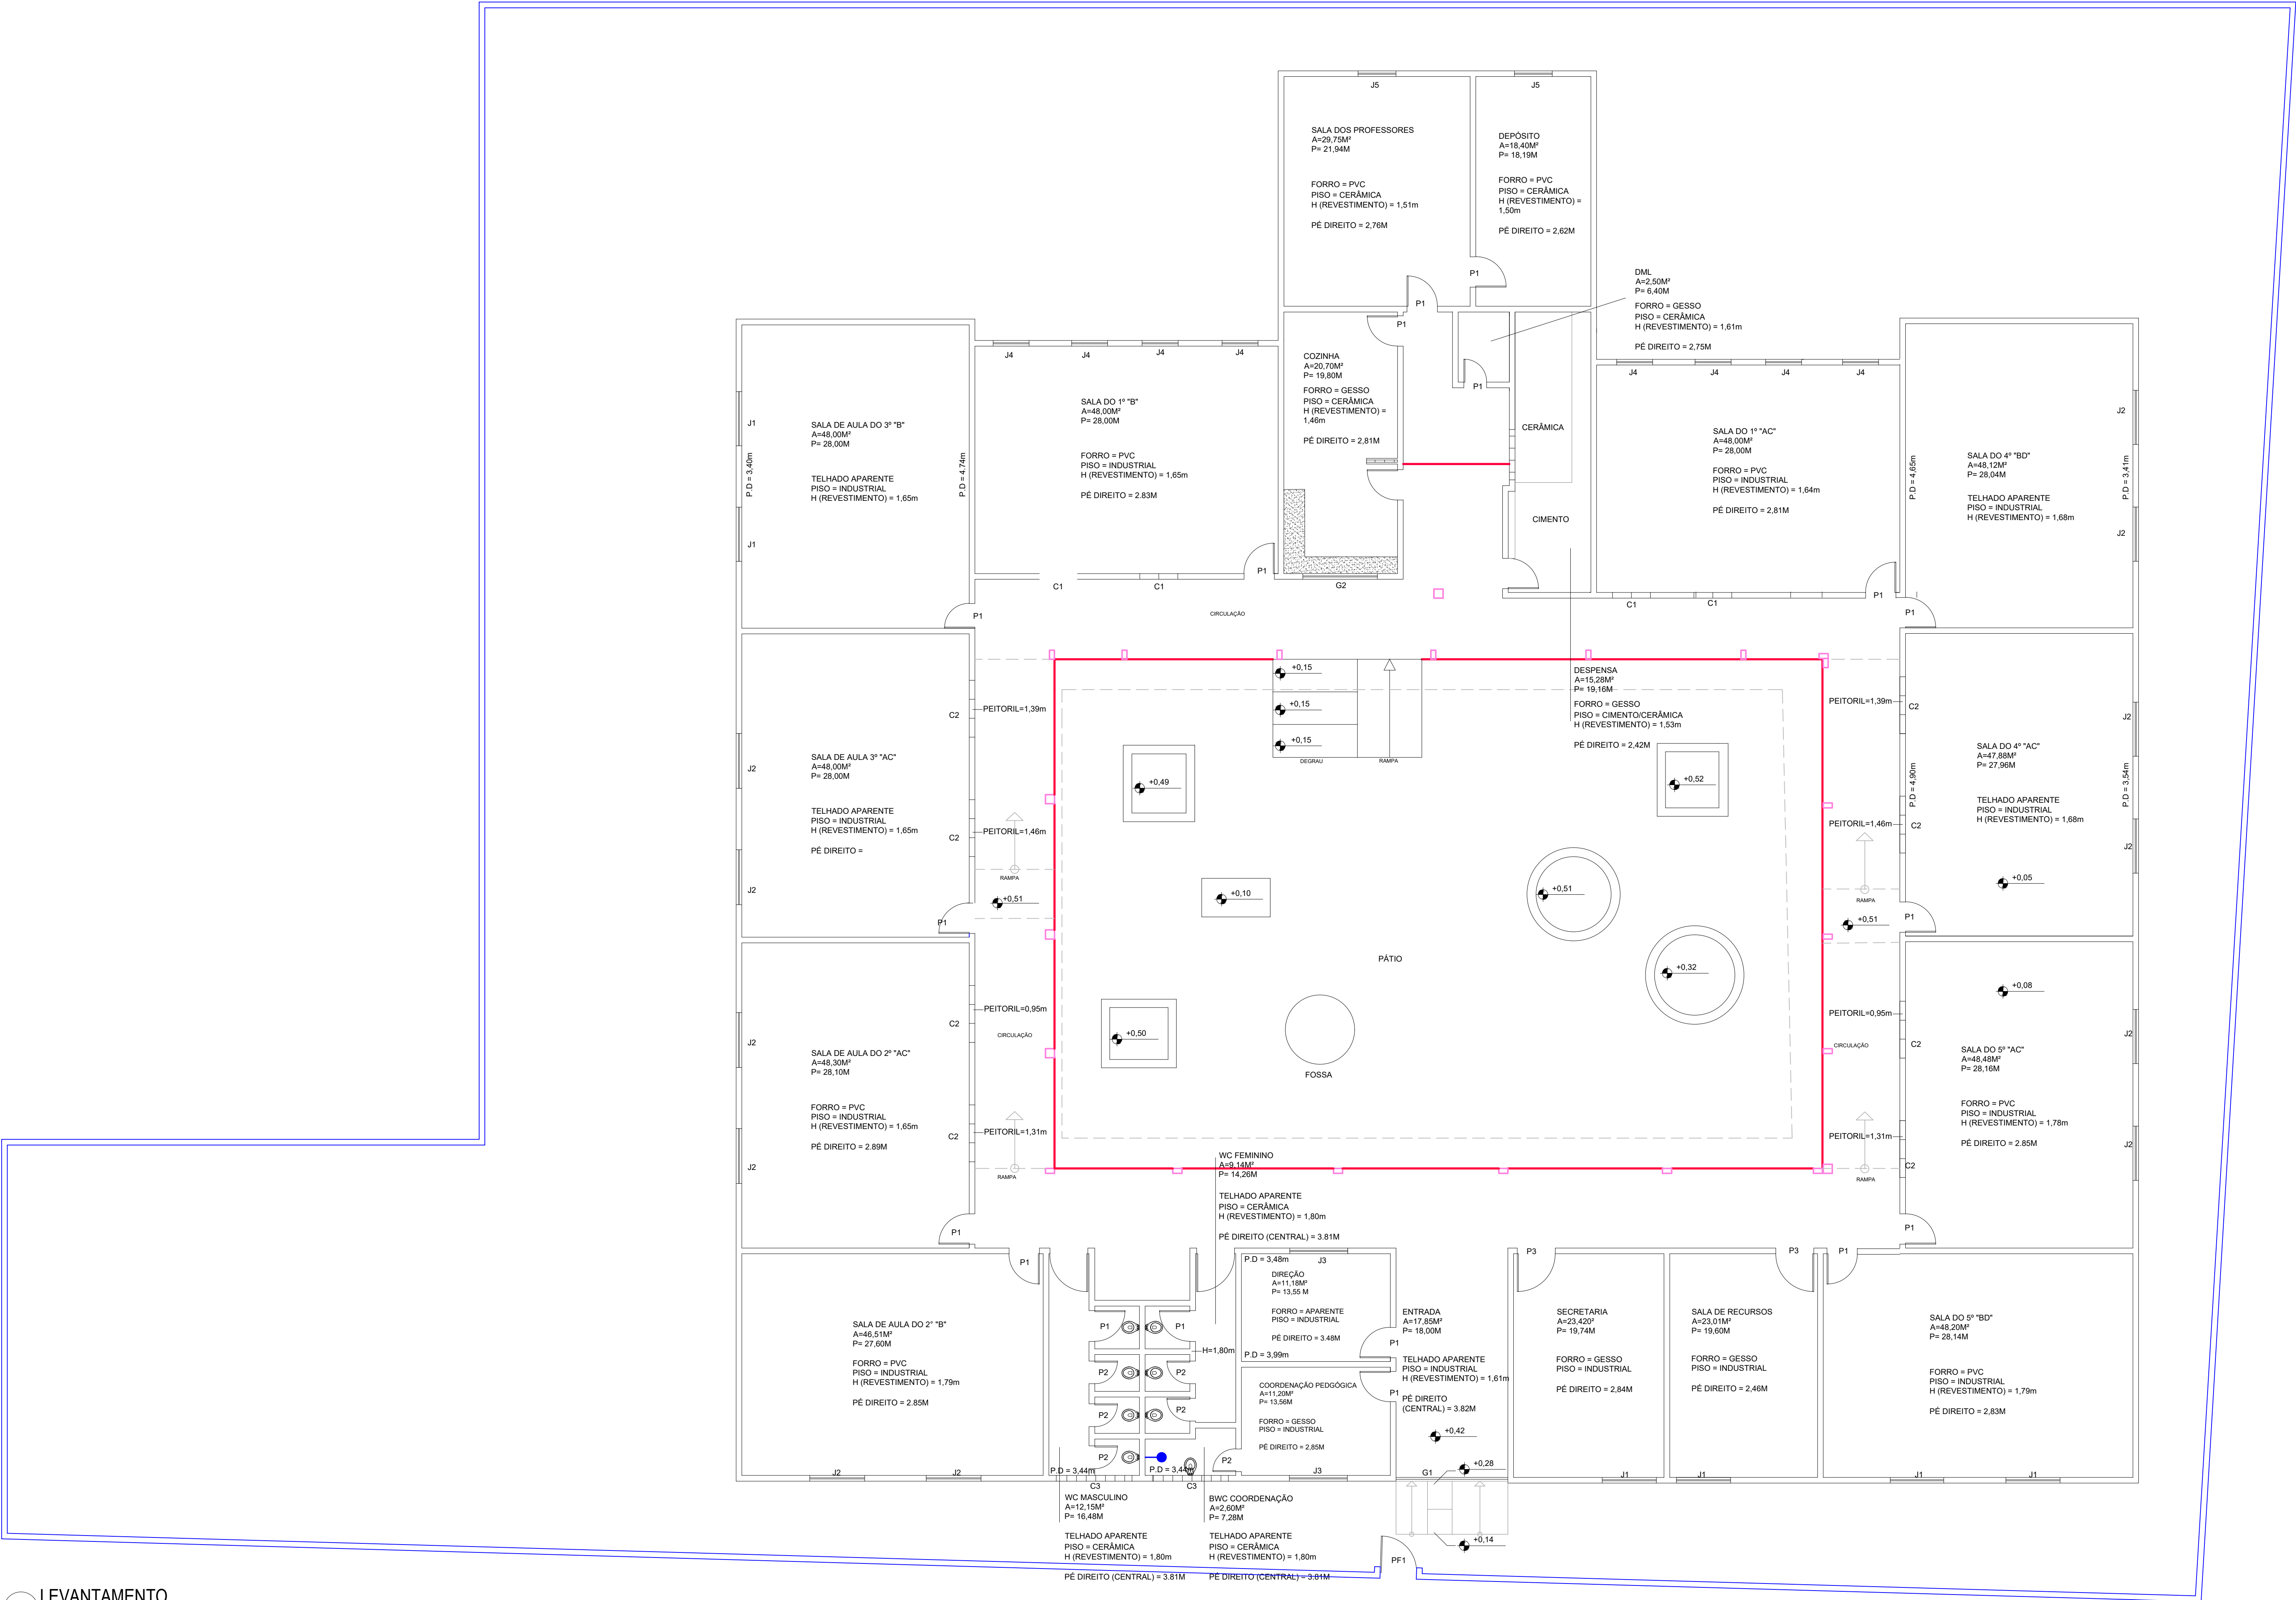

QUADRO DE ESQUADRIAS						
ÍTEM	LARG.	ALTURA	QUANT.		ALT. PISO	OBS.
PF1	0.96	2.44	01			FERRO
P1	0.80	2.00	20			MADEIRA DE LEI
P2	0.60	2.10	06			MADEIRA DE LEI
P3	1.00	2.10	04			MADEIRA DE LEI
J1	1.95	1.43	06		1.04	MADEIRA DE LEI
J2	2.00	1.45	12		1.02	MADEIRA DE LEI
J3	1.53	0.95	02		1.24	MADEIRA DE LEI
J4	1.50	0.95	08		1.17	MADEIRA DE LEI
J5	1.05	1.00	02		.94	MADEIRA DE LEI
C1	0.60	0.30	04			COBOGÓ DE ENFEITE
C2	1.50	1.00	08		INDICADO	COBOGÓ ANTI-CHUVAS
C3	2.00	0.50	02		2.60	COBOGÓ ANTI-CHUVAS
G1	2.95	2.54	01			GRADE BARRA DE FERRO TIPO BOQUETA
G2	1.97	1.50	01		1.06	BARRA DE FERRO