

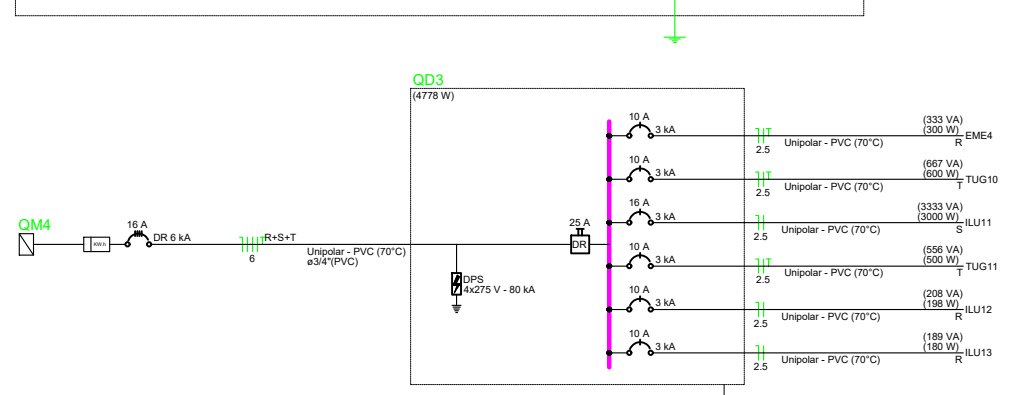


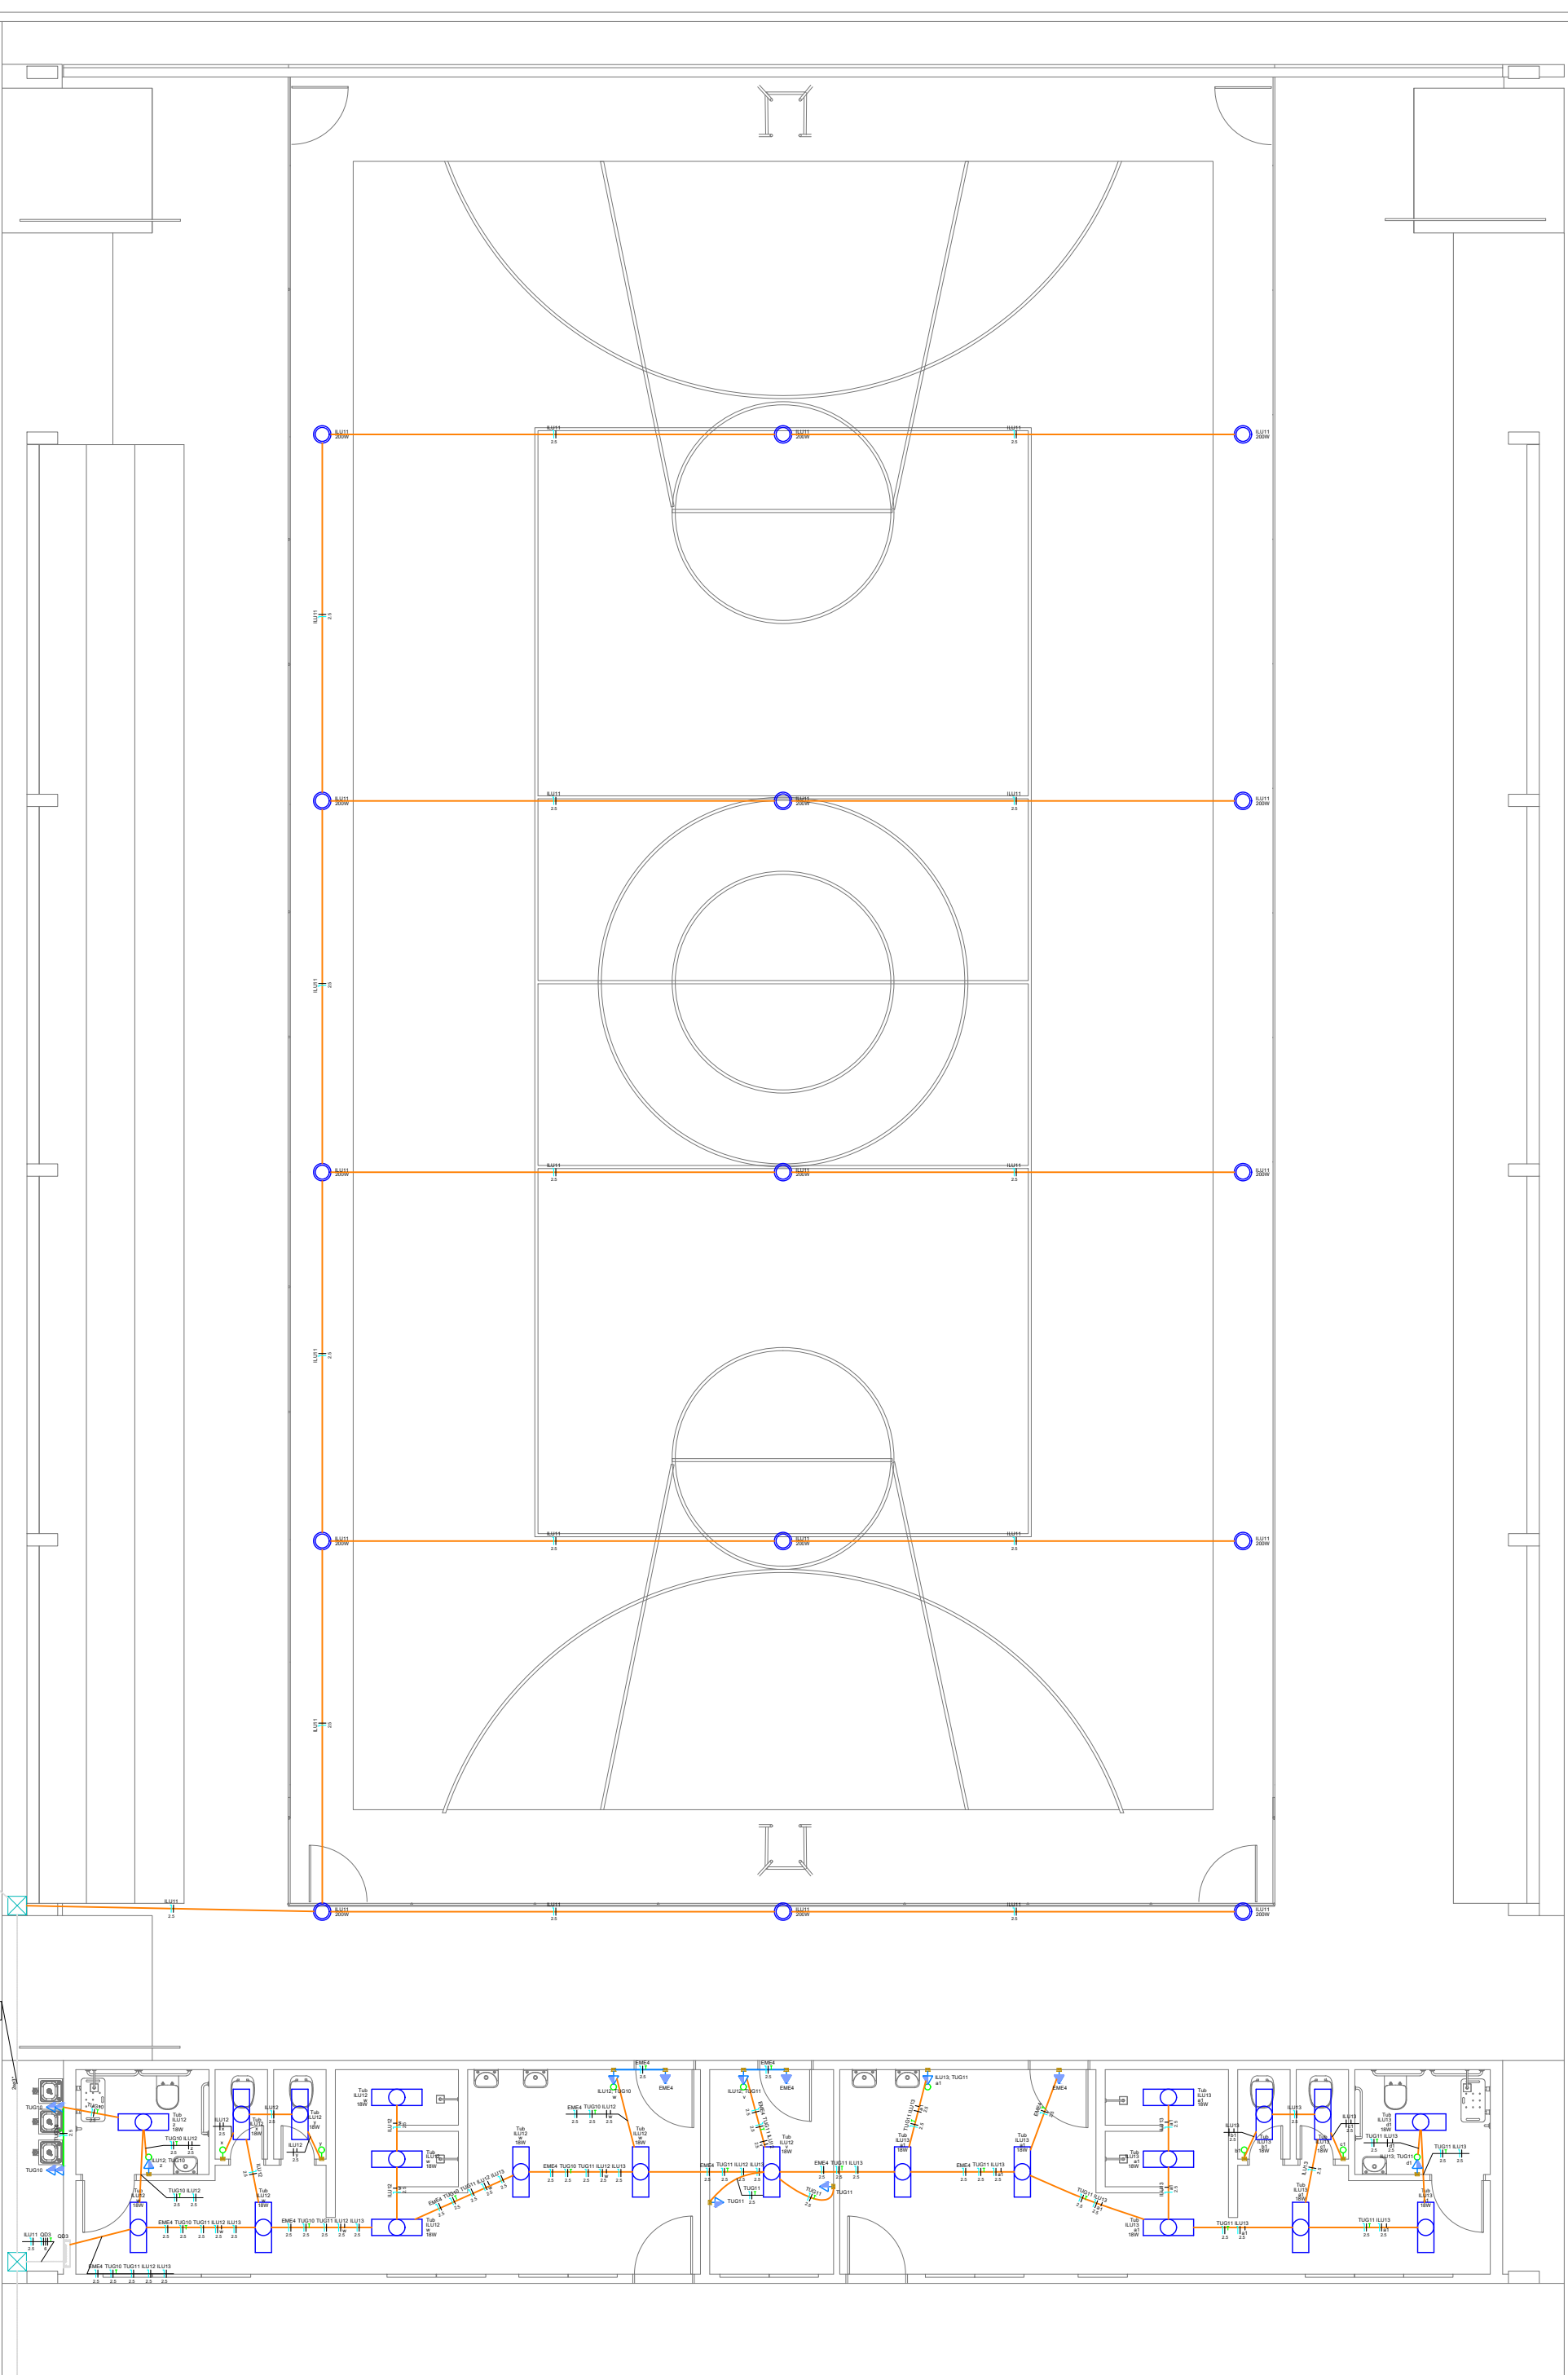


[illegible]


erada.

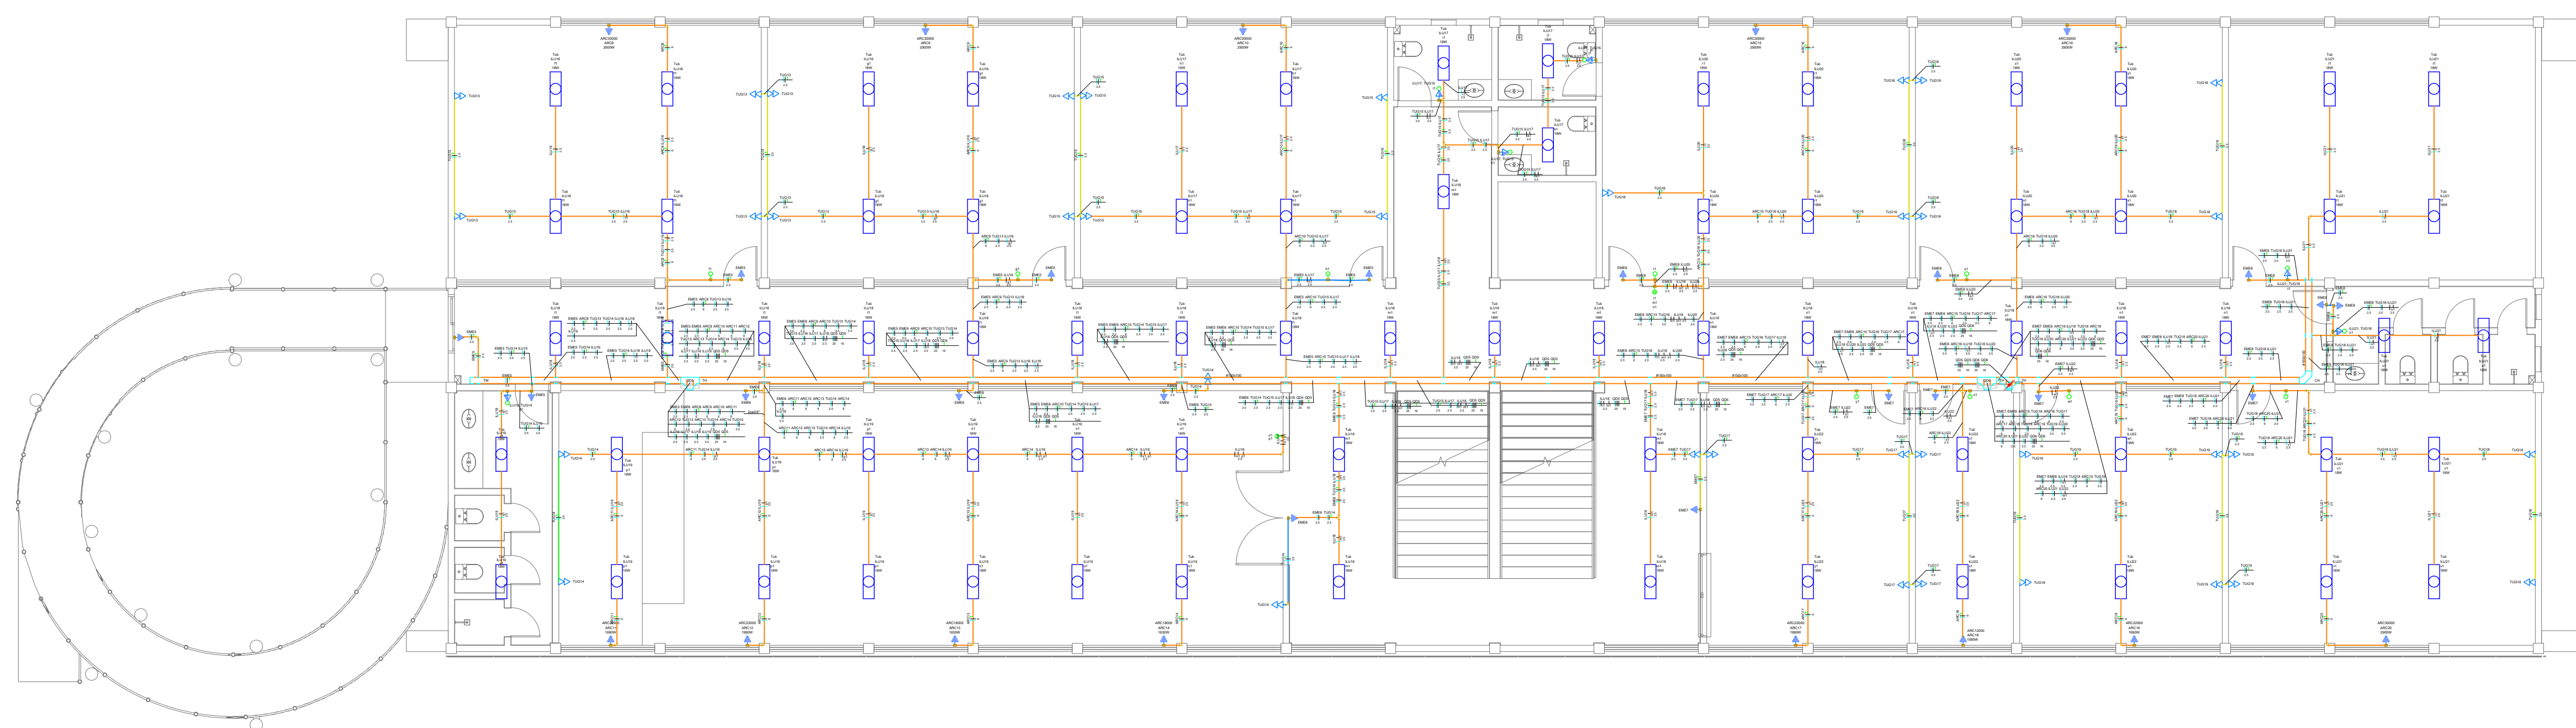

1 PROJETO ELETRICO - PLANTA BAIXA 1° PAVIMENTO
ESC: 1/100

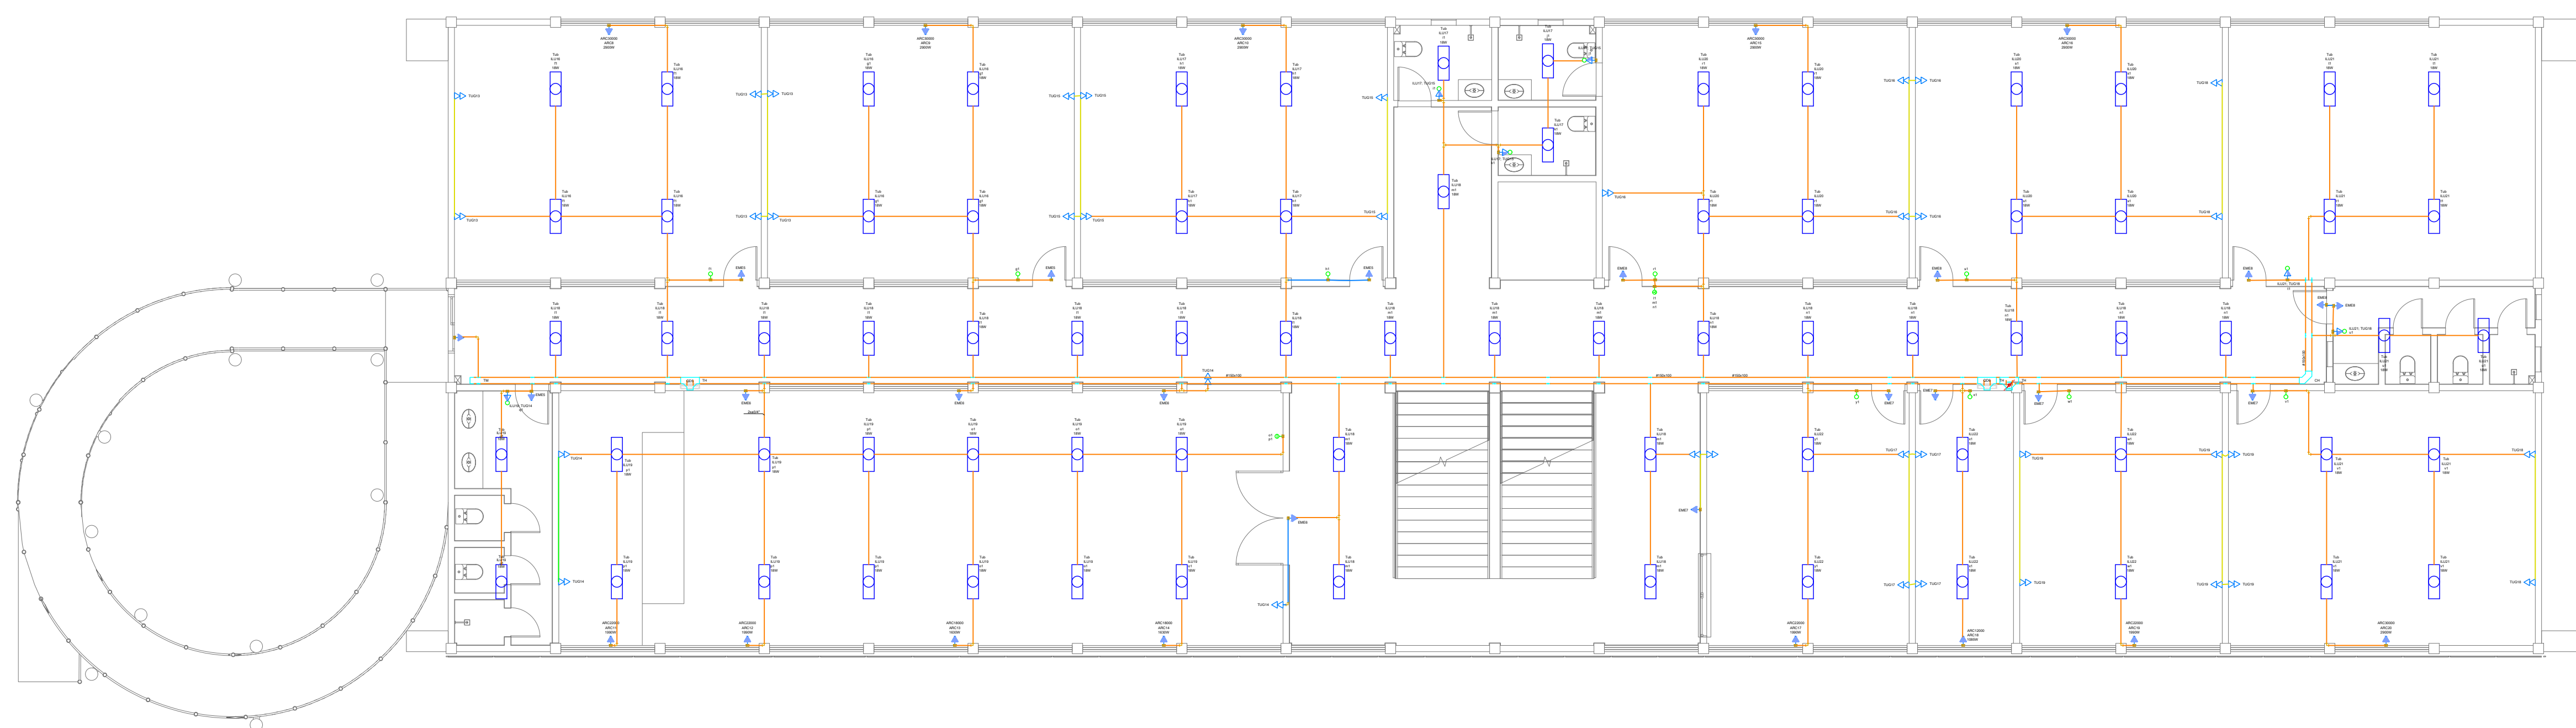



2 PROJETO ELETRICO - PLANTA SEM FIAÇÃO 1º PAVIMENTO
ESC: 1/100

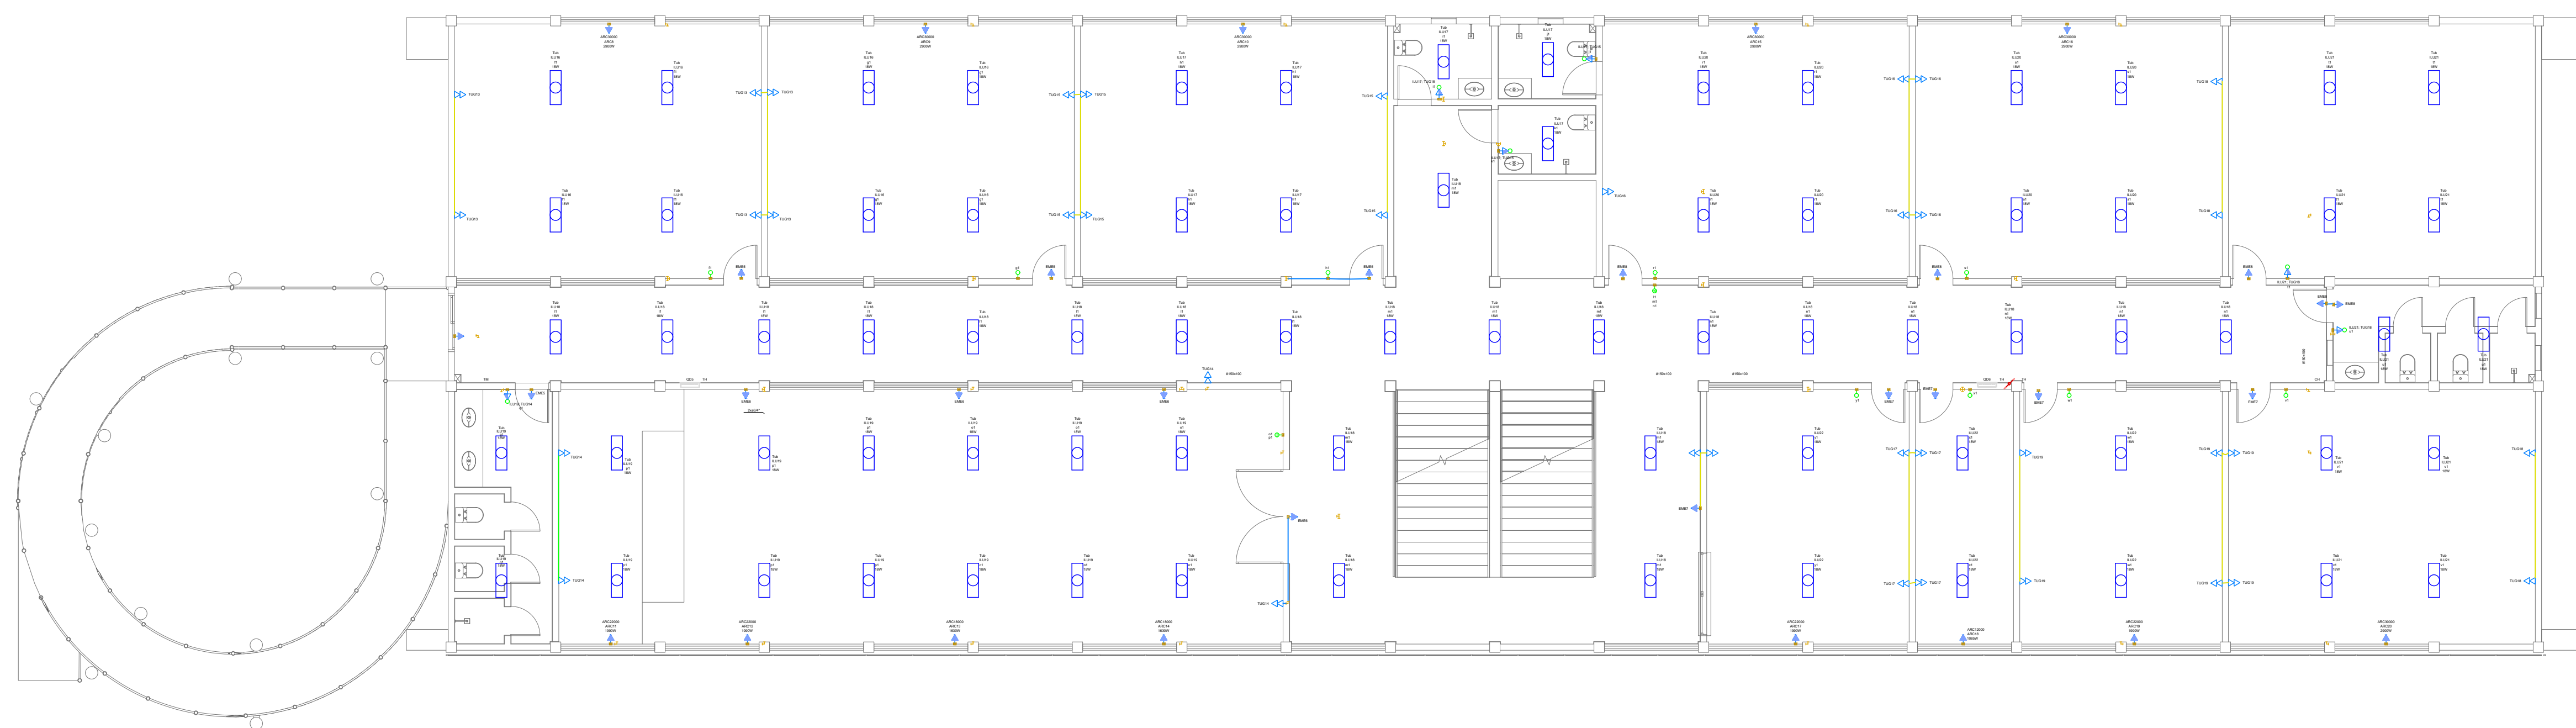



3 PROJETO ELETRICO - PLANTA DE ILUMINAÇÃO E PONTOS ELETRICOS 1º PAVIMENTO
ESC: 1/100

[illegible]


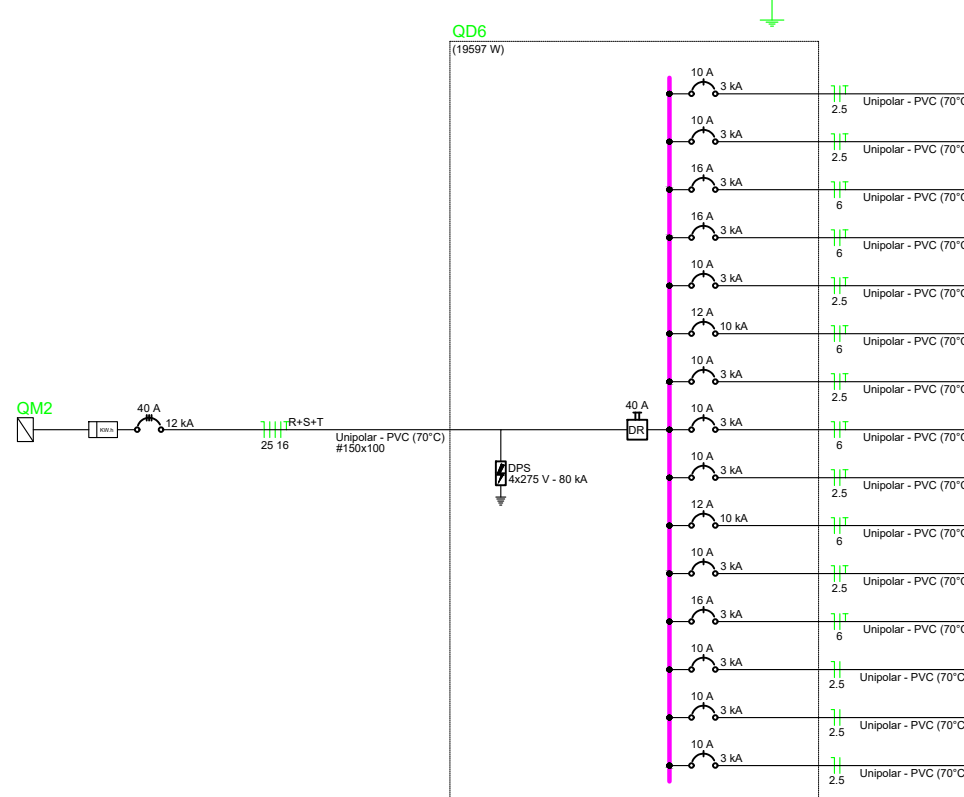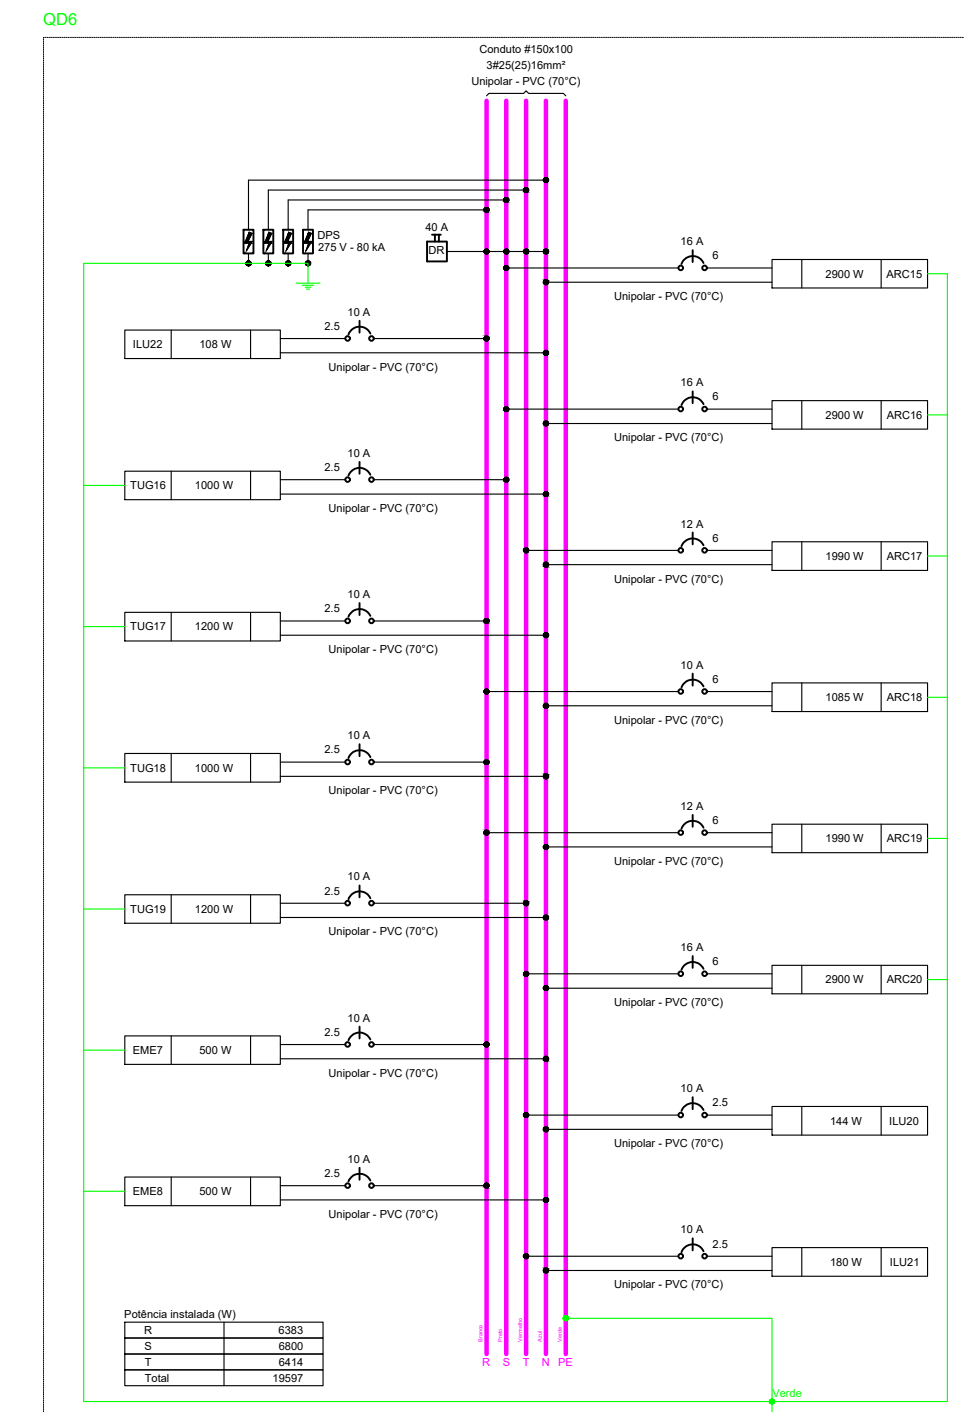[illegible]

Tipos de carga	Potência instalada (kW)	Fator de Demanda (%)	Demanda (kW)
Iluminação e TLD's (Bancos e semelhantes)	1,51	100,00	1,51
Outras Cargas	13,71	100,00	13,71
		70,71%	20,88

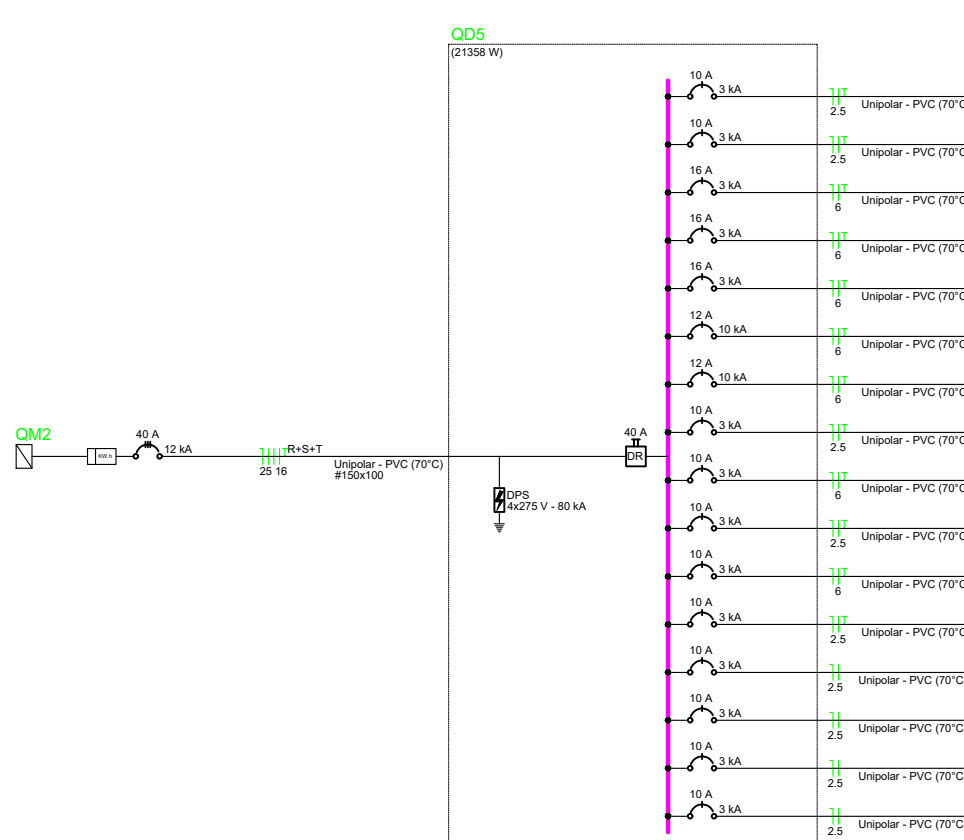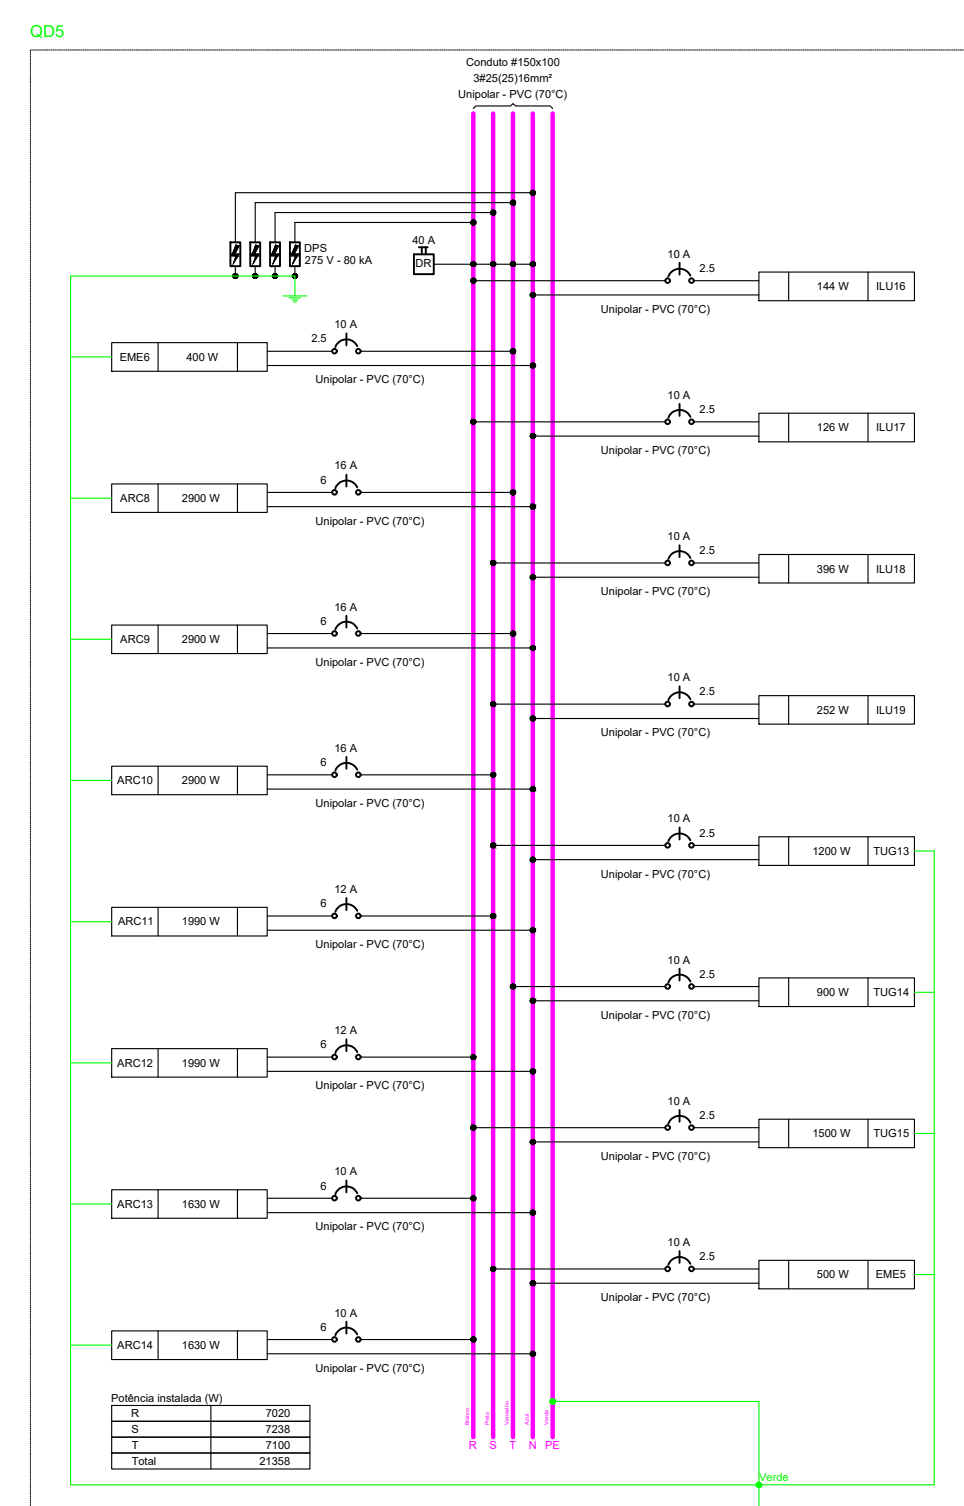[illegible]

Legenda dos Polígonos - 1º PARÂMETRO	

[illegible]

	Amarelo

LEI FEDERAL 5194/66 ART 18 - As alterações do projeto cu plano original só poderão ser feitas pelo profissional que o tenha elaborado.