



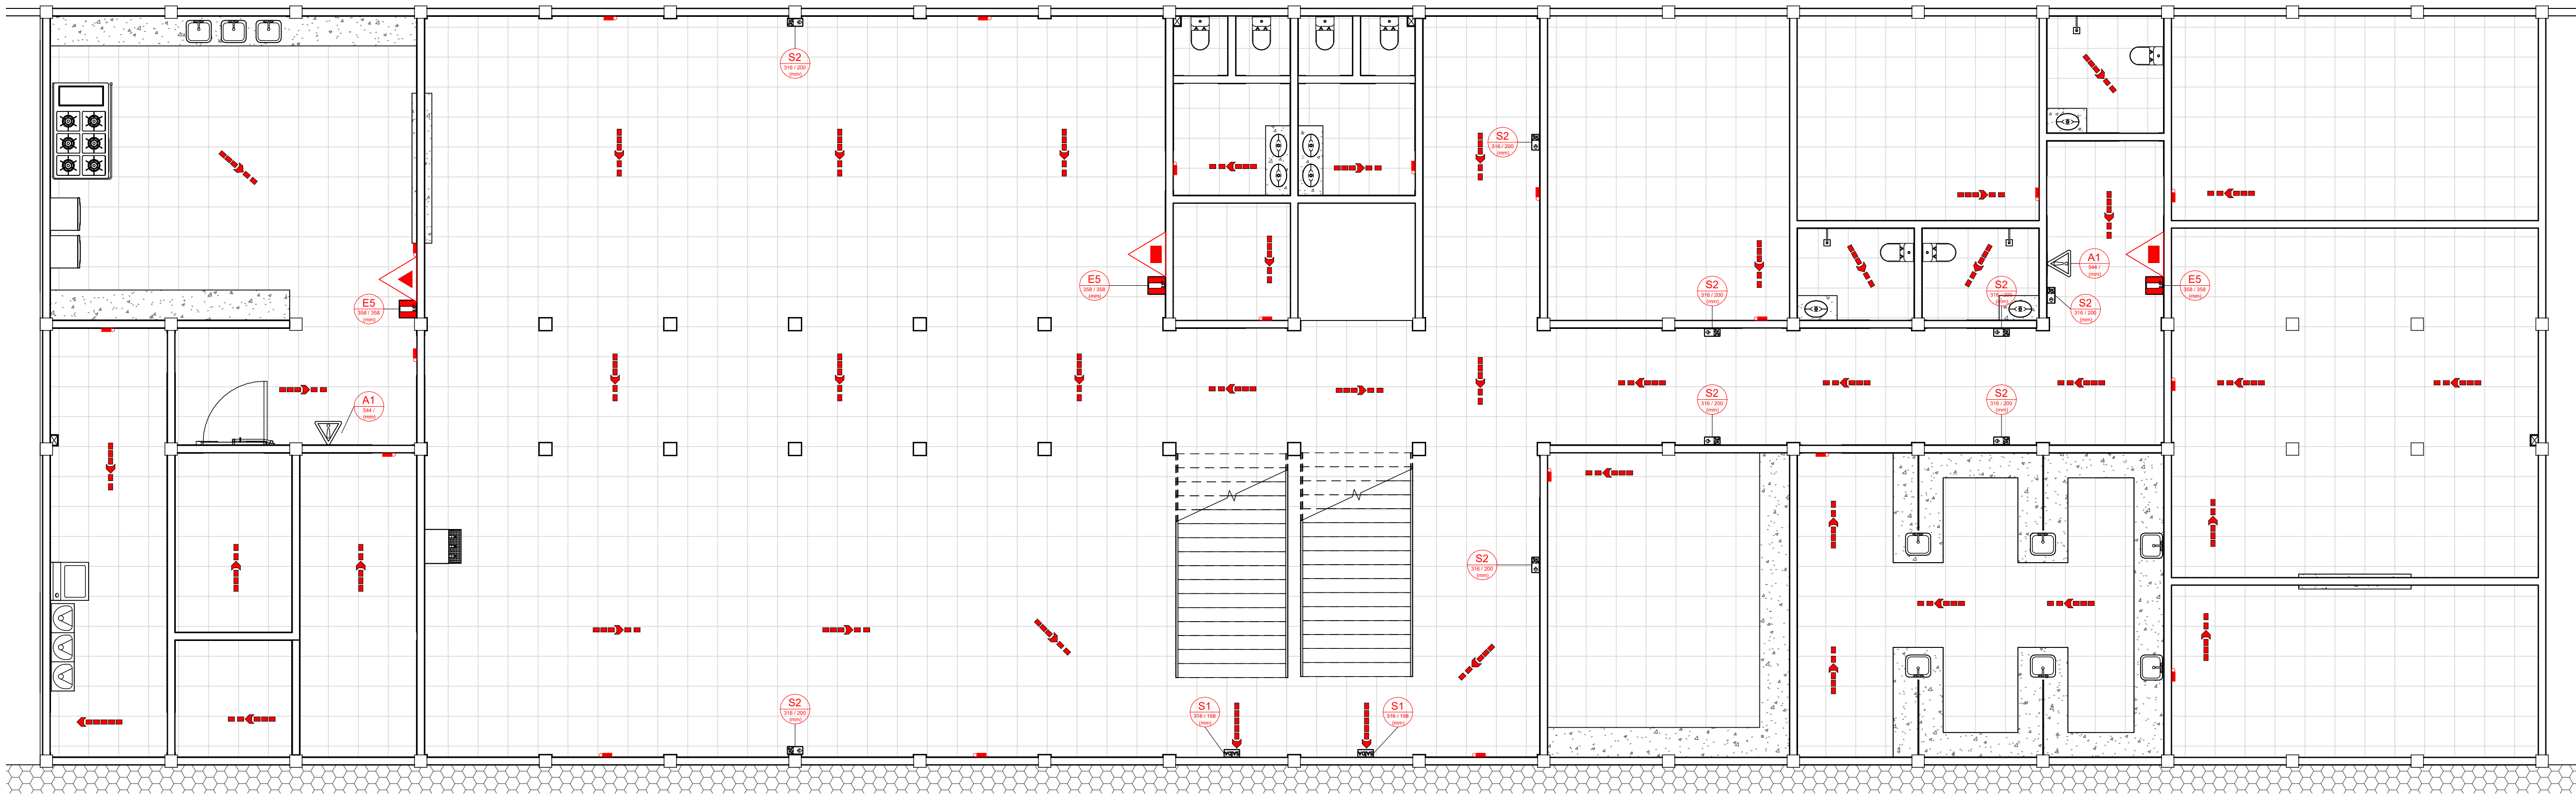

1 PLANTA DE COMBATE A INCÊNDIO TÉRREO
1 : 75

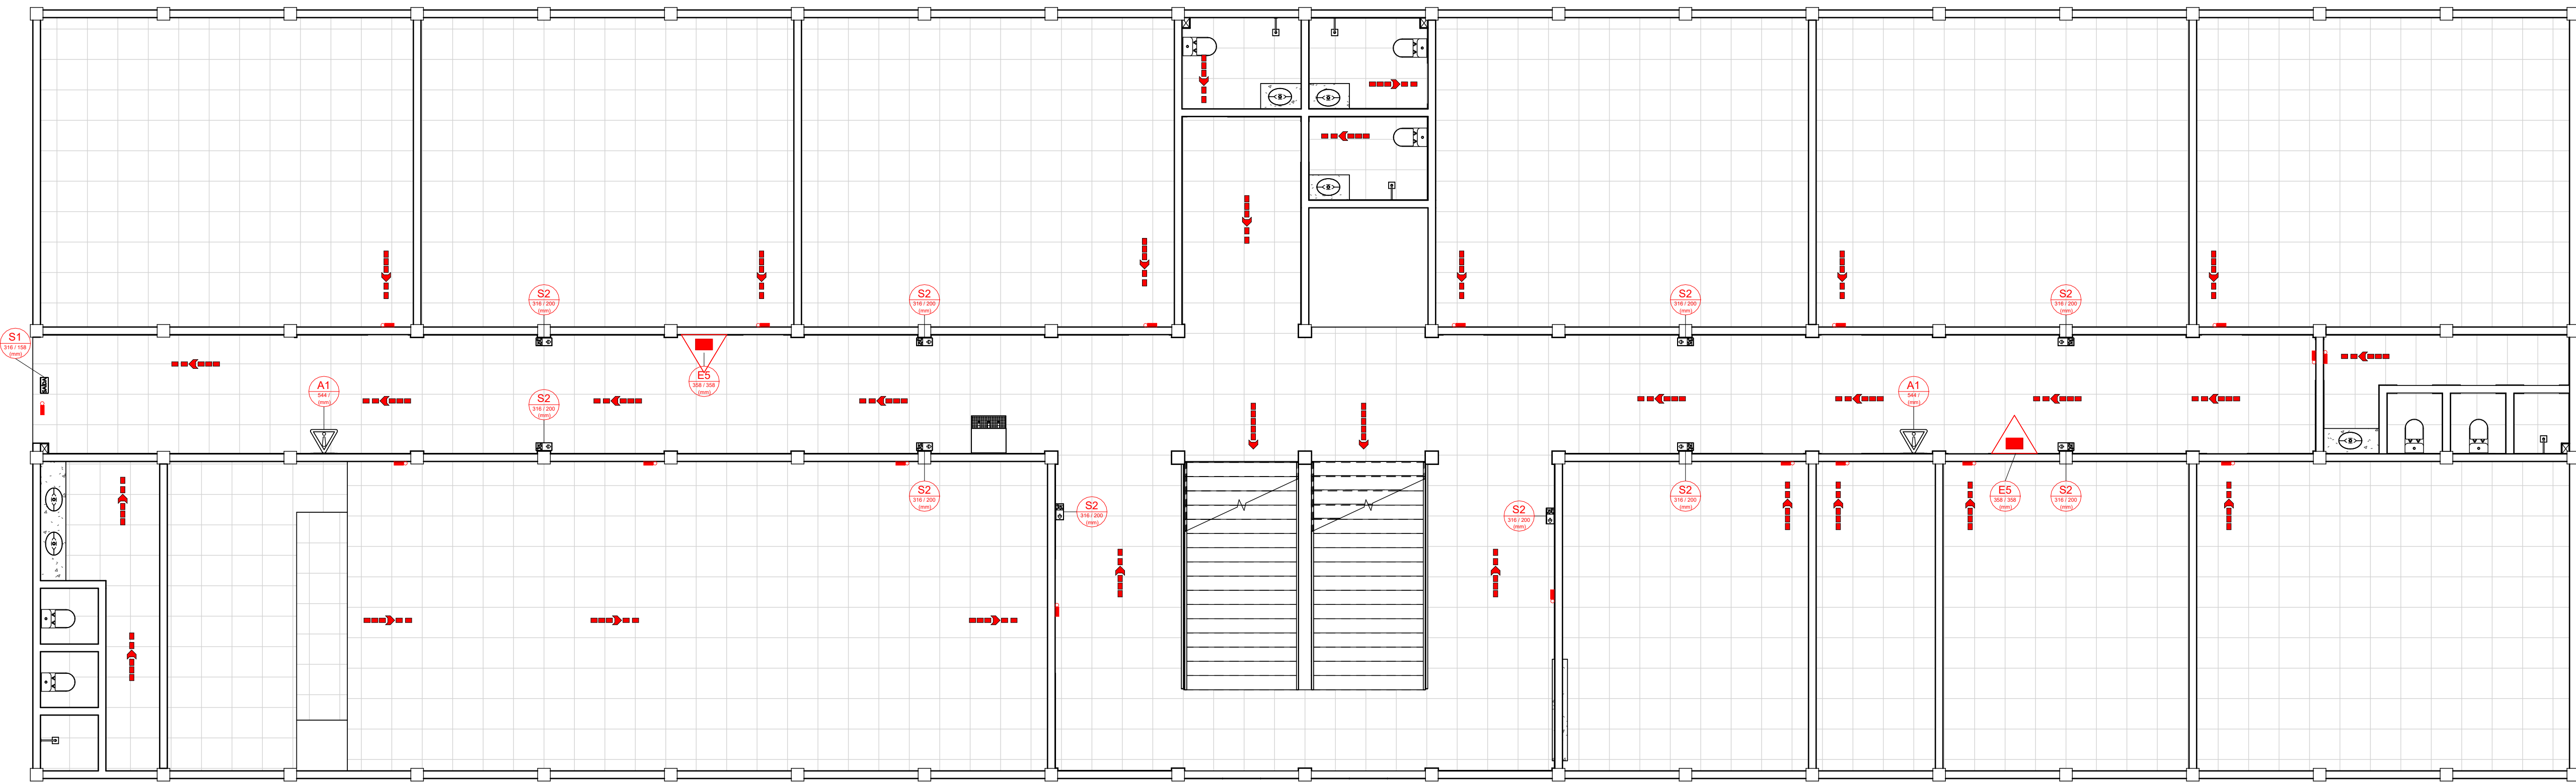

2 PLANTA DE COMBATE A INCÊNDIO 1º PAVIMENTO
1 : 75