


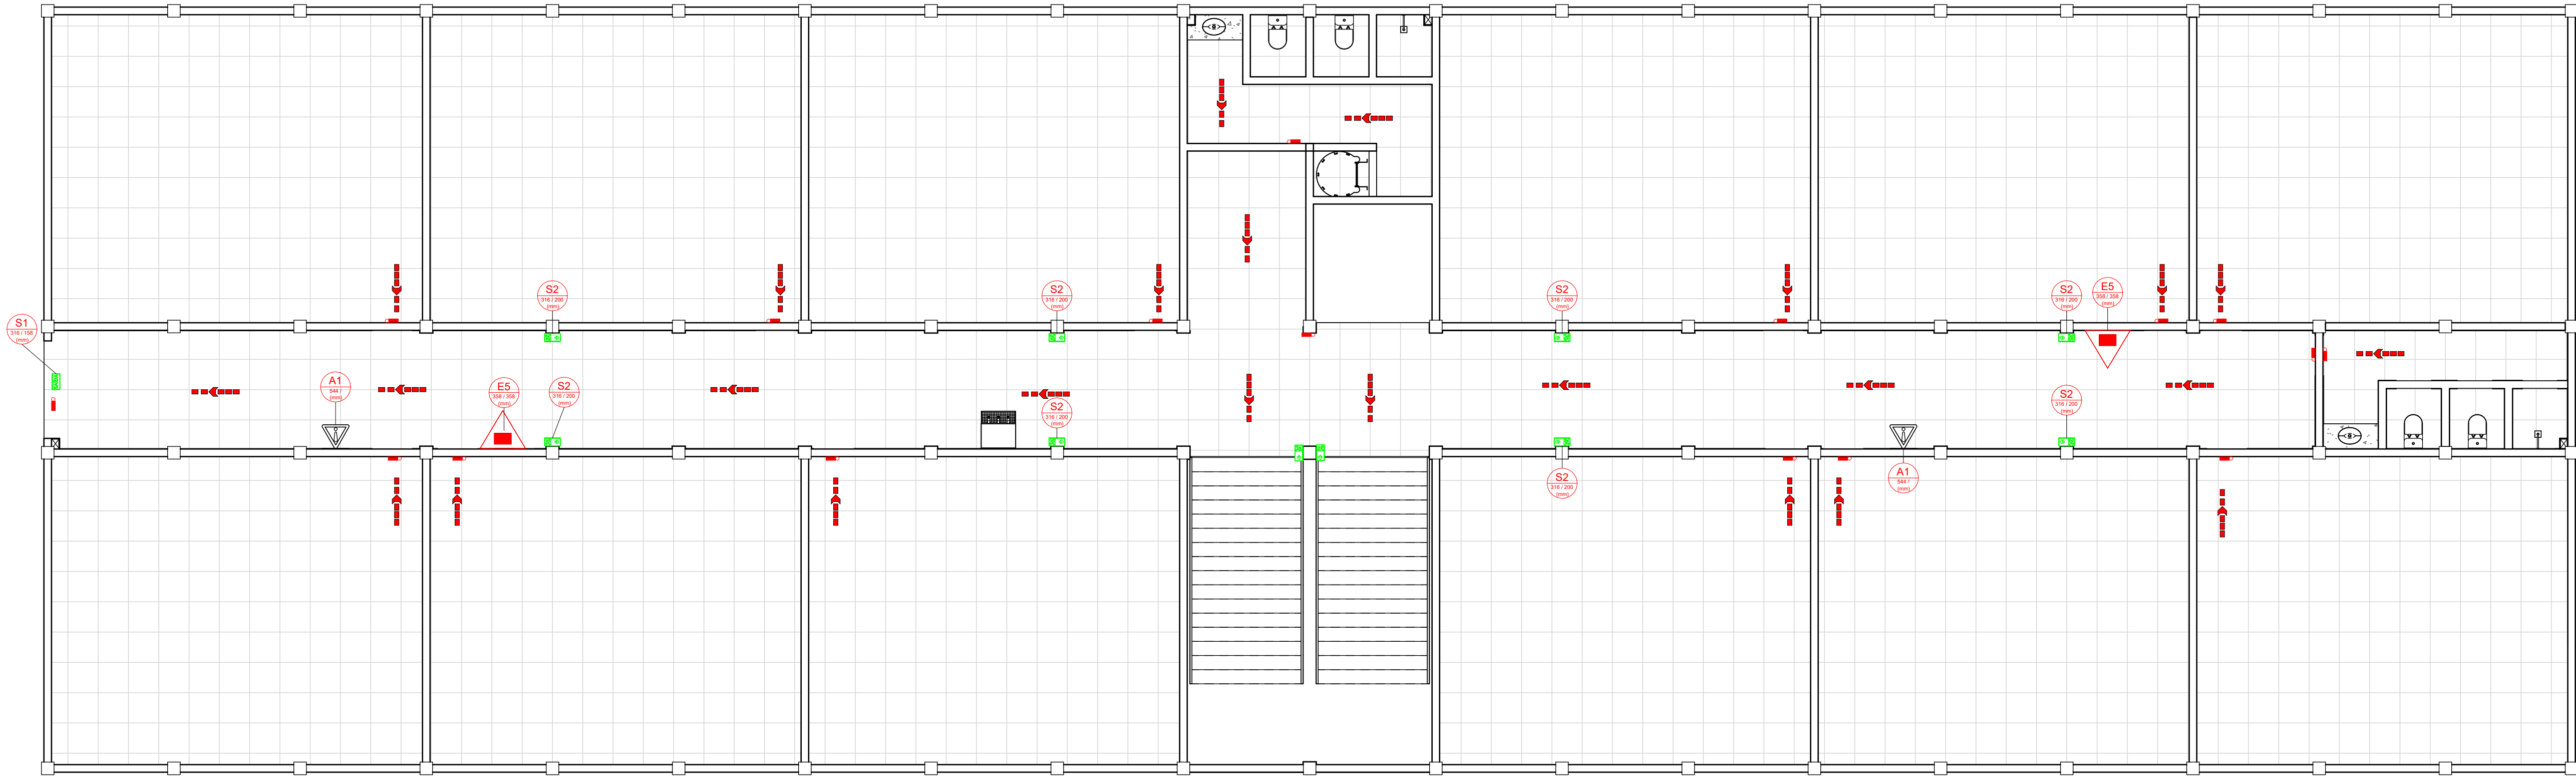

1 PLANTA DE COMBATE A INCÊNDIO 2º PAVIMENTO
1 : 75

SINALIZAÇÃO DE EMERGÊNCIA - GERAL						
QTDE	CÓDIGO	SÍMBOLO	SIGNIFICADO	DIMENSÕES	FORMA E COR	APLICAÇÃO
6	A1		ALERTA GERAL	544	Símbolo: triangular Fundo: amarelo Pictograma: preto Falsa Triângulo: preto	TODA VEZ QUE NÃO HOUVER SÍMBOLO ESPECÍFICO DE ALERTA, DEVE SEMPRE ESTAR ACOMPANHADO DE MENSAGEM EXATA ESPECÍFICA
7	E5		EXTINTOR DE INCÊNDIO	358	Símbolo: quadrado Fundo: vermelho Pictograma: fotoluminescente	INDICAÇÃO DE LOCALIZAÇÃO DOS EXTINTORES DE INCÊNDIO
4	S1		SAÍDA DE EMERGÊNCIA	316 x 158	Símbolo: retangular Fundo: verde Mensagem: "SAÍDA" ou pictograma e/ou seta direcional Fotoluminescente, com altura de letra sempre > 30 x 50mm	INDICAÇÃO DA SAÍDA DE EMERGÊNCIA, COM OU SEM COMPLEMENTAÇÃO DO PICTOGRAMA FOTOLUMINESCENTE (SETA OU IMAGEM, OU AMBOS)
29	S2		SAÍDA DE EMERGÊNCIA	316 x 158	Símbolo: retangular Fundo: verde Pictograma: fotoluminescente	INDICAÇÃO DO SENTIDO (ESQUERDA OU DIREITA) DE UMA SAÍDA DE EMERGÊNCIA. DIMENSÕES MÍNIMAS: 1 x 2,0 m

EXTINTORES E COMPONENTES	
QTDE	ITEM
1	EXTINTOR CO2
6	Extintor Portátil - 2-A:20-B:C
7	Suporte Universal de Extintor

LUMINÁRIAS	
QTDE	ITEM
55	Luminária de Emergência na parede

REFORMA DA U.I. WOLNEY MILHOMEM
Prefeitura Municipal de Barra do Corda - MA

Título:

PLANTA DE COMBATE A INCÊNDIO 2º PAV. E LEGENDAS

Objeto:

REFORMA DA U.I. WOLNEY MILHOMEM, NO BAIRRO ALTAMIRA, EM BARRA DO CORDA - MA

Endereço:

R. Nelson Paturi - Altamira, Barra do Corda - MA

Indicada

Área construída:

2963,35 m²

Área Total:

4765,85 m²

Código do Projeto:

Data:

07/2026

Desenho:

JOHATAN

ASSINATURA DO RESP. TÉCNICO:

Crea:

111392698-8

Responsável Técnico:

ALEXANDRE CASTRO SOUSA

Engenheiro Civil
Engenheiro Ambiental
CREA/MA nº 111392698-8

Folha:

2