


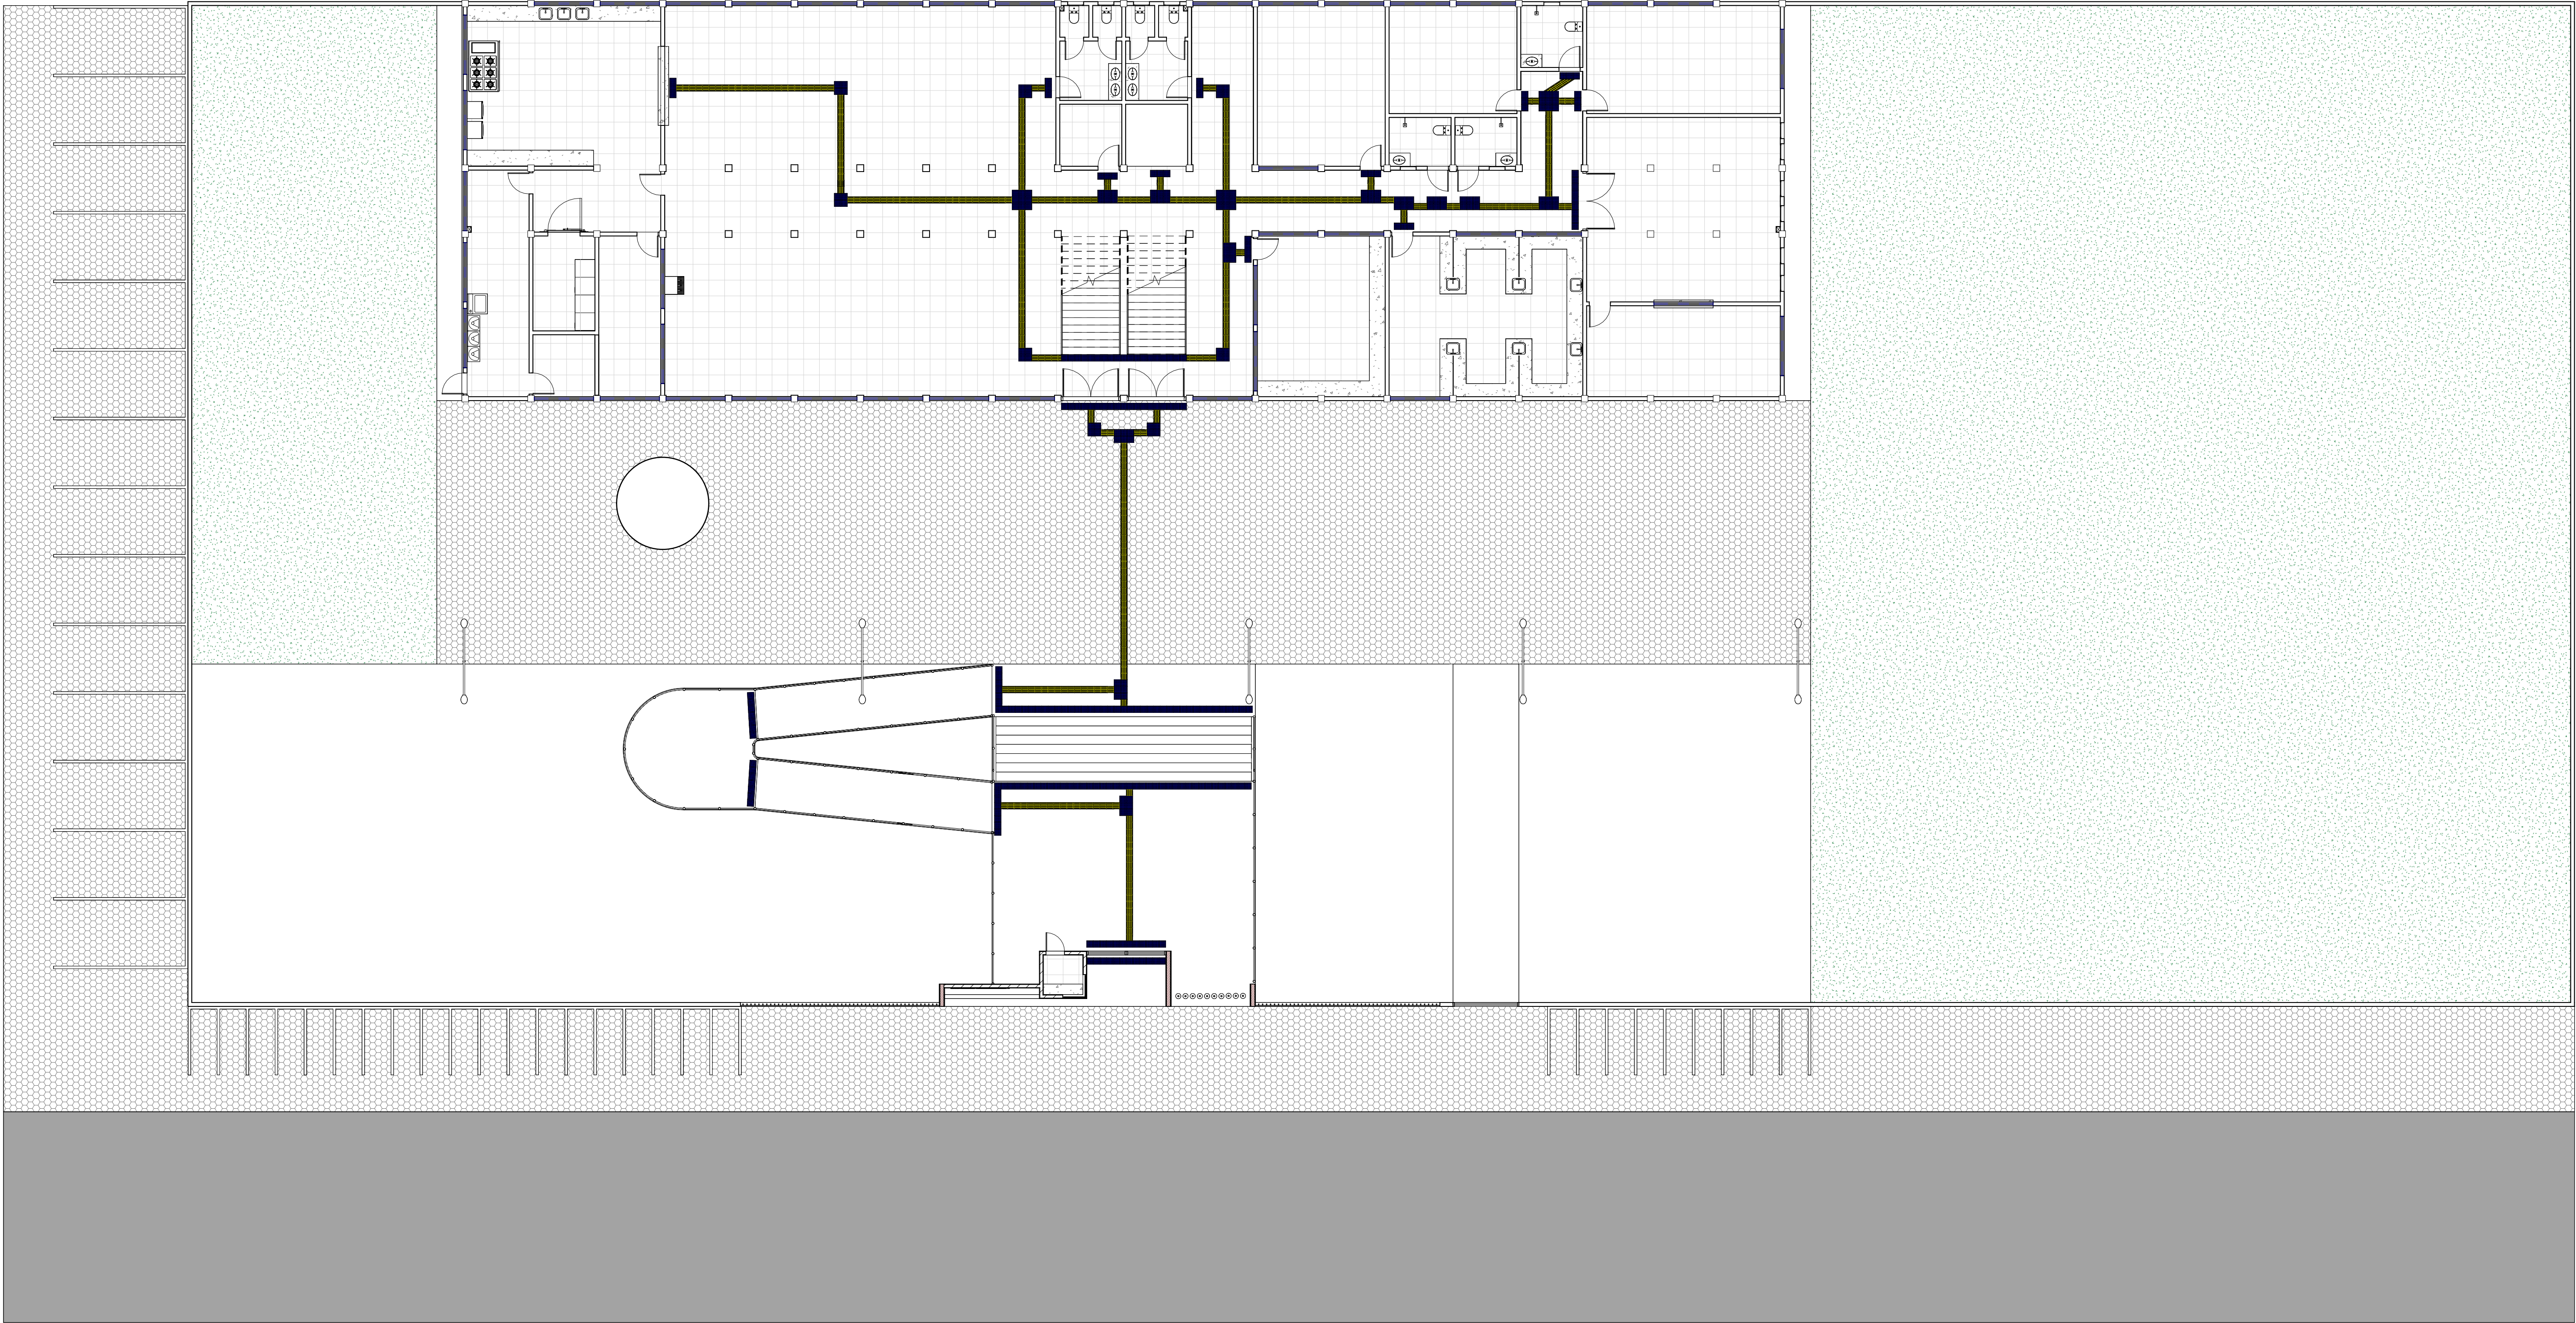

1 PLANTA DE ACESSIBILIDADE TÉRREO
1 : 125

TABELA DE ACESSIBILIDADE 1		
Tipo	Contagem	Área
Piso Podotátil - Direcional	755	44,23 m²

TABELA DE ACESSIBILIDADE 2		
Tipo	Contagem	Área
Piso Podotátil - Alerta	650	42,59 m²

LEGENDA DE ACESSIBILIDADE	
	PISO TÁTIL - DIRECIONÁVEL
	PISO TÁTIL - ALERTA

Legenda - Piso Podotátil
1 : 20

PREFEITURA DE BARRA DO CORDA TRANSFORMANDO O SONHO EM REALIDADE TRANSFORMANDO O SONHO EM REALIDADE CONSUMIDOR E CIDADANIA		REFORMA DA U.I. WOLNEY MILHOMEM Prefeitura Municipal de Barra do Corda - MA	
Título: PLANTA DE ACESSIBILIDADE TÉRREO E LEGENDAS			
Objeto: REFORMA DA U.I. WOLNEY MILHOMEM, NO BAIRRO ALTAMIRA, EM BARRA DO CORDA - MA			
Endereço: R. Nelson Paturi - Altamira, Barra do Corda - MA			Escala: Indicada
Área construída: 2963,35 m²	Área Total: 4765,85 m²	Código do Projeto:	
Data: 07/2026	Desenho: JOHATAN	ASSINATURA DO RESP. TÉCNICO: Alexandre Castro Sousa Engenheiro Civil Engenheiro Ambiental CREA/MA nº 111392698-8	Crea: 111392698-8
Responsável Técnico: ALEXANDRE CASTRO SOUSA		Folha: 1	