



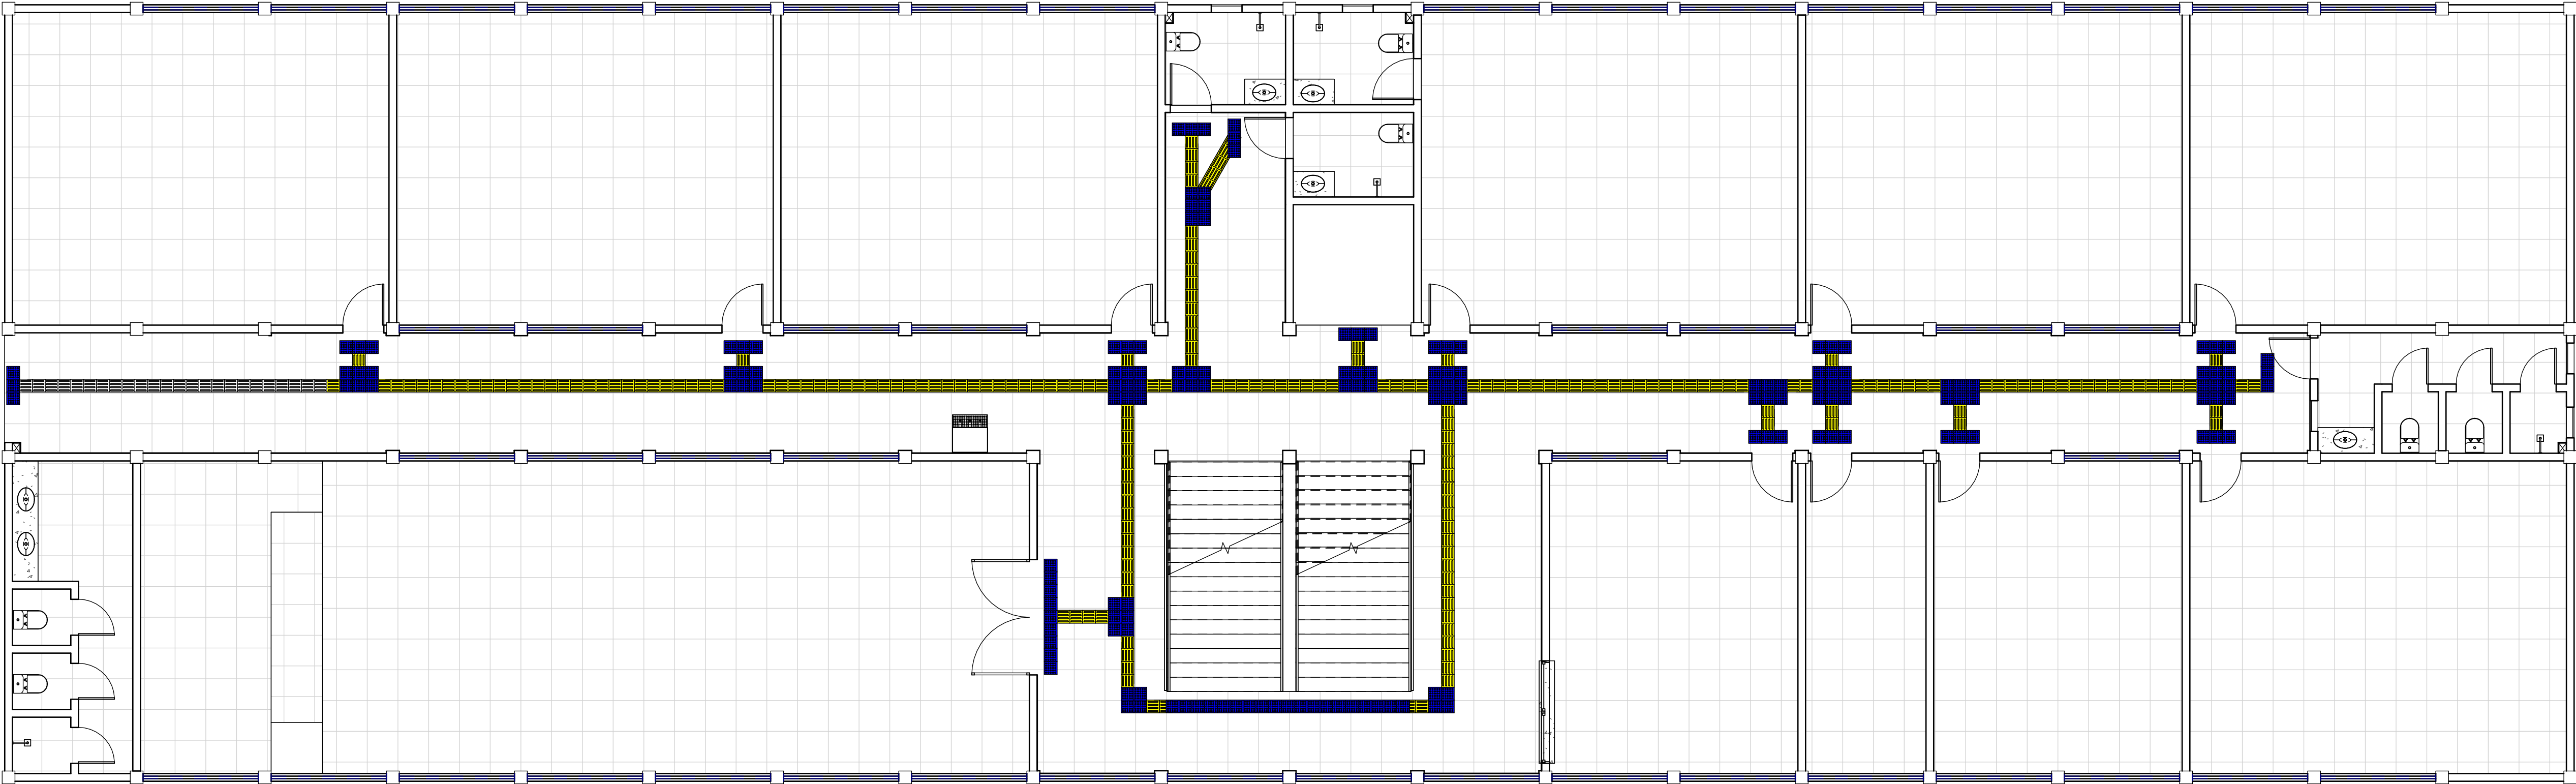

1 PLANTA DE ACESSIBILIDADE 1º PAVIMENTO
1 : 75

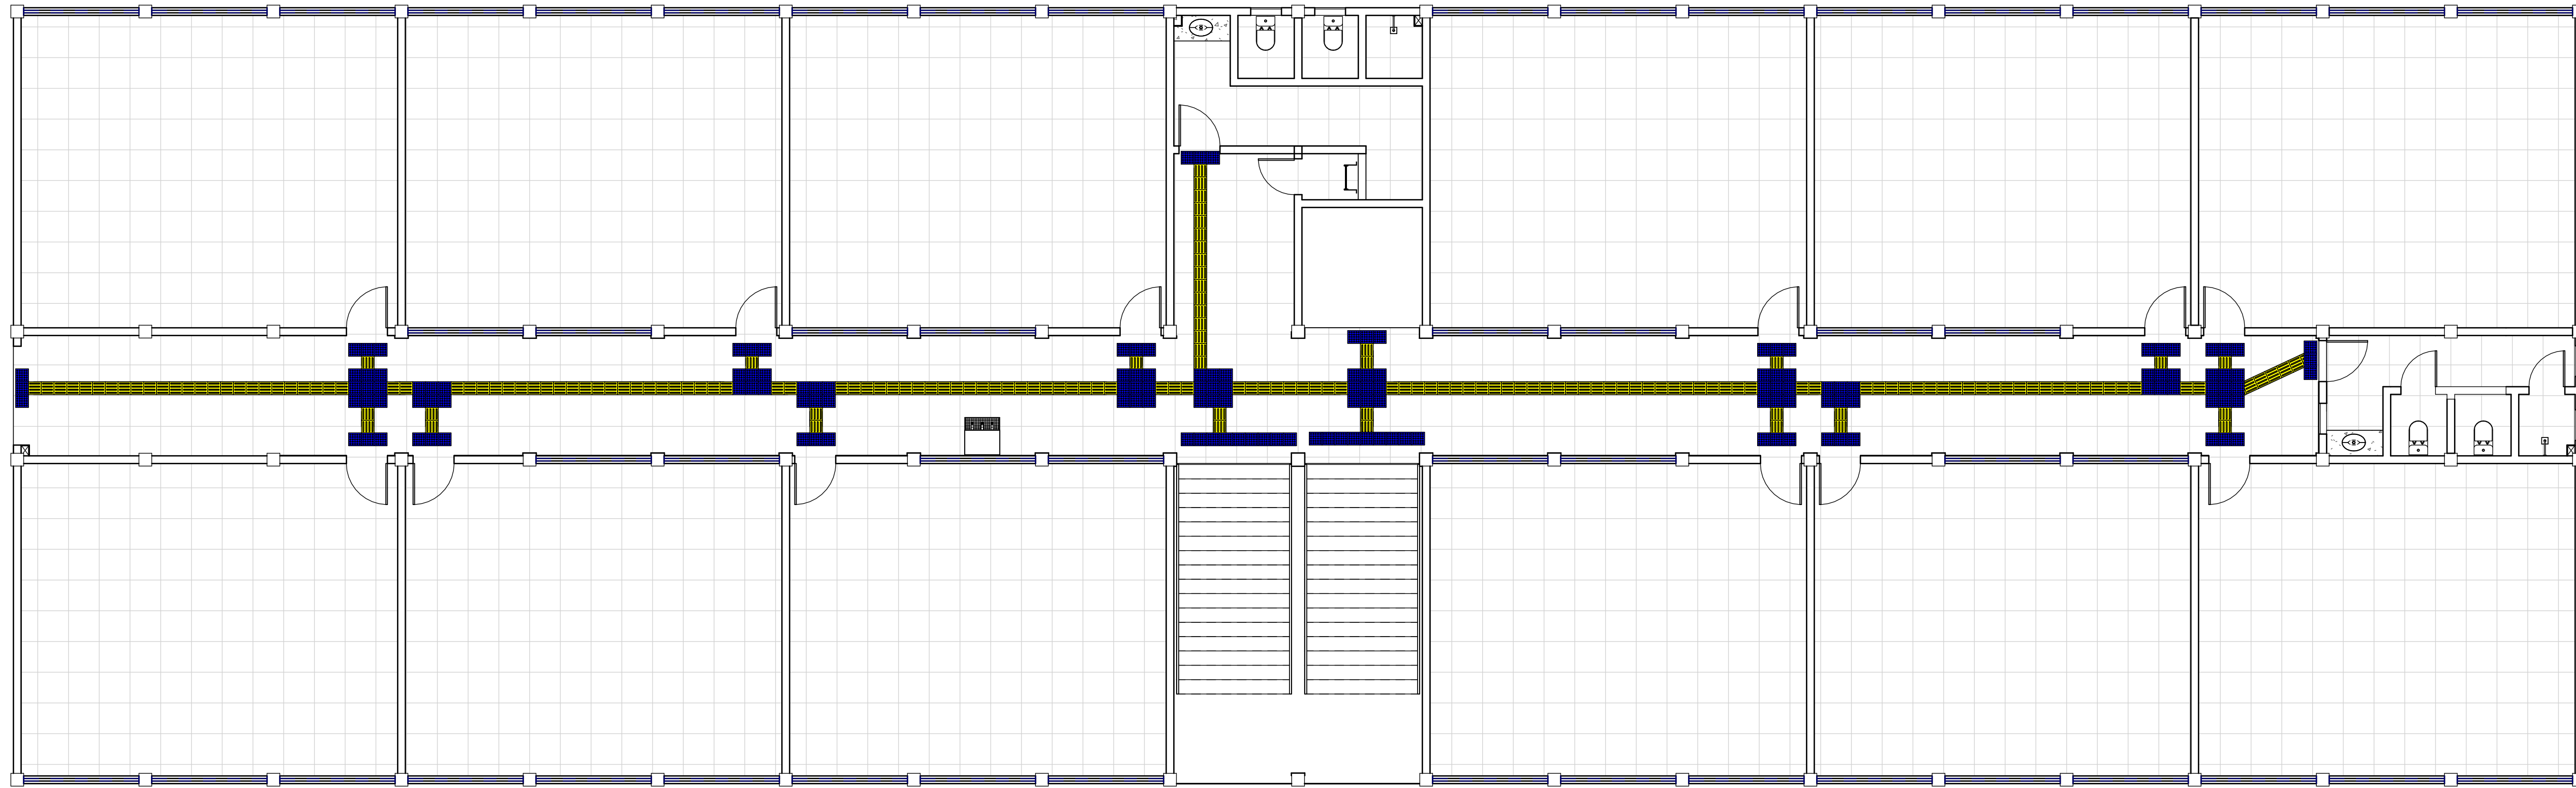

2 PLANTA DE ACESSIBILIDADE 2º PAVIMENTO
1 : 75