

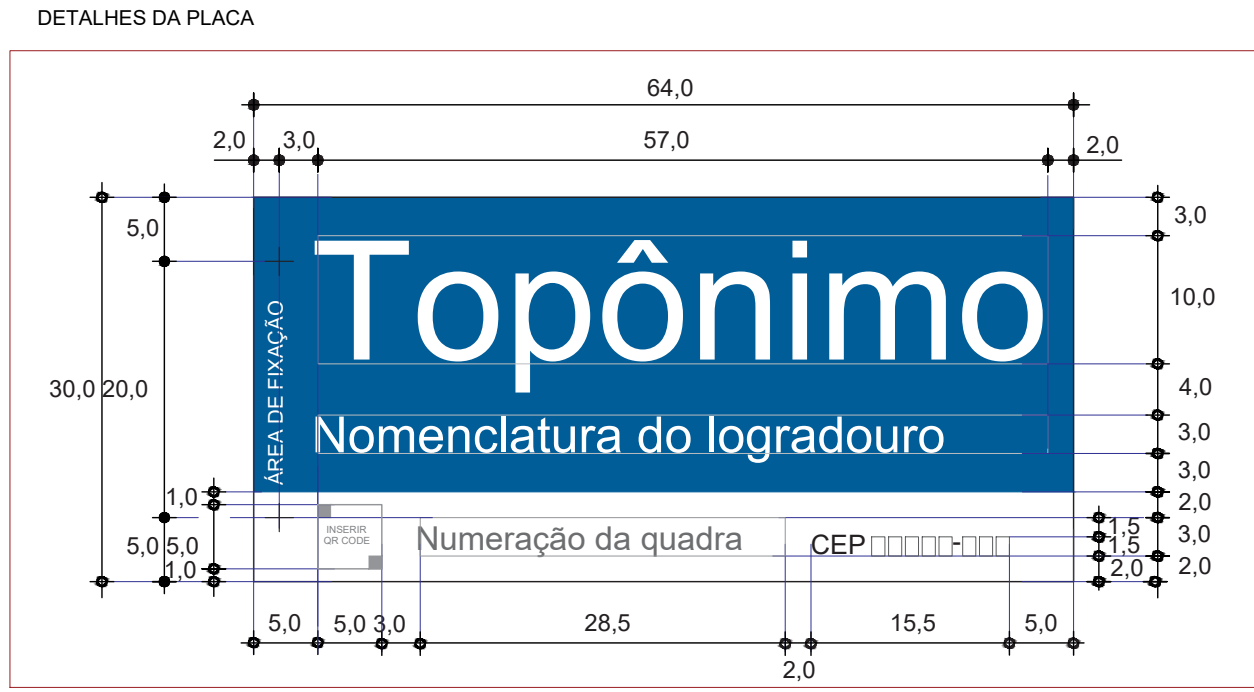
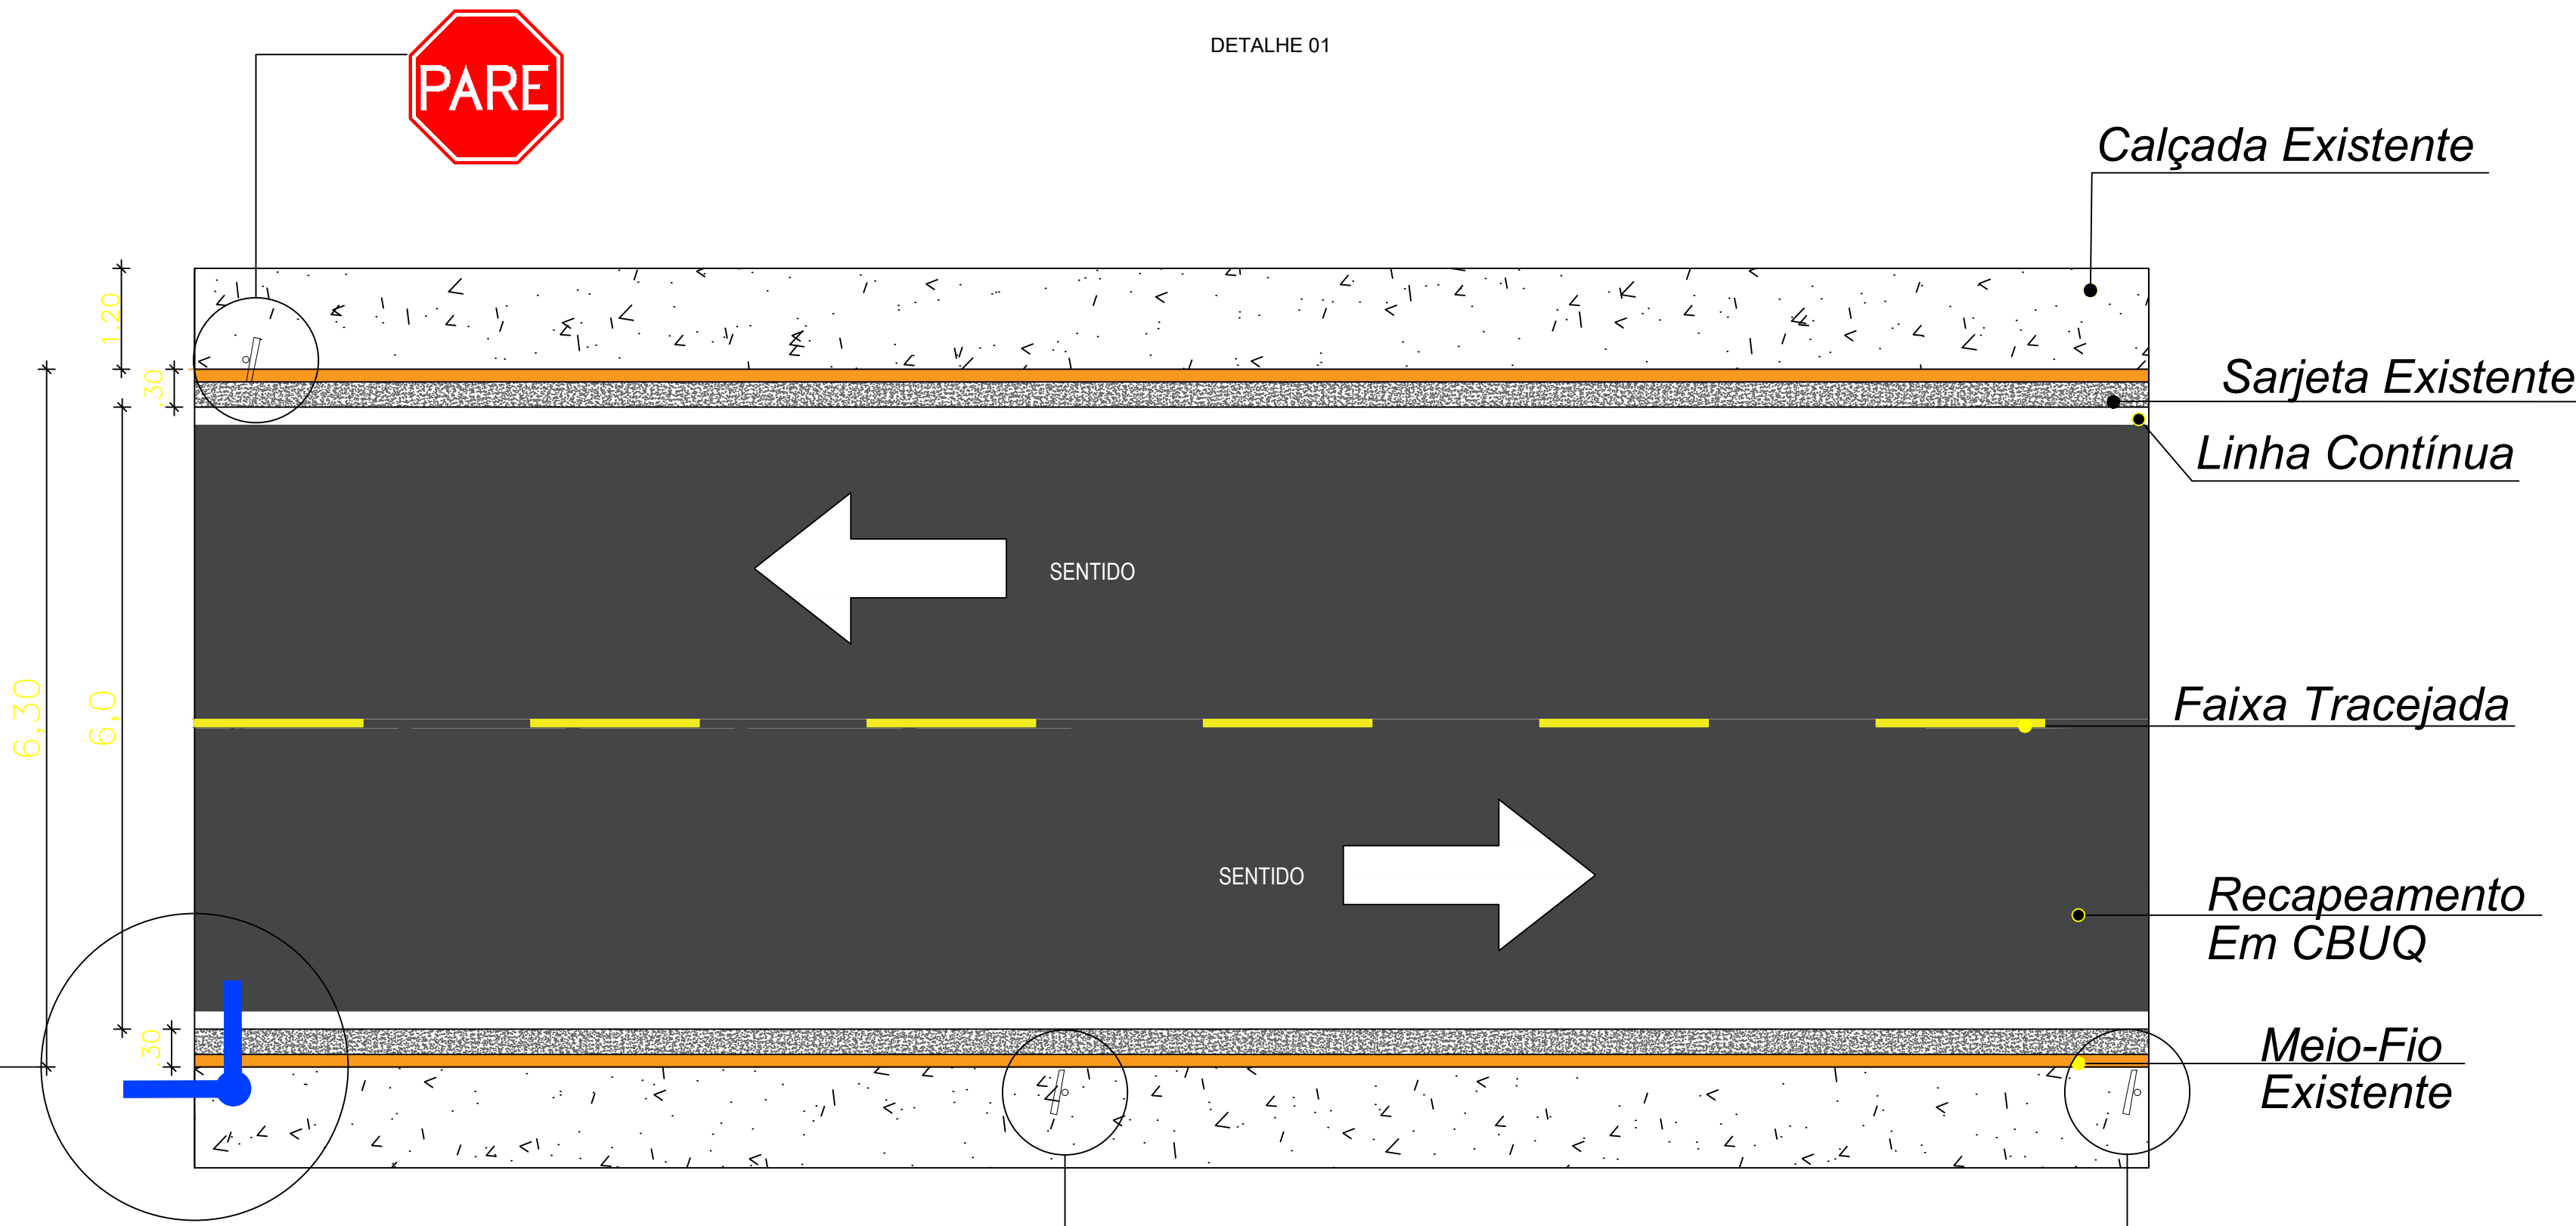




PLANTA BAIXA DA PLACA DE IDENTIFICAÇÃO

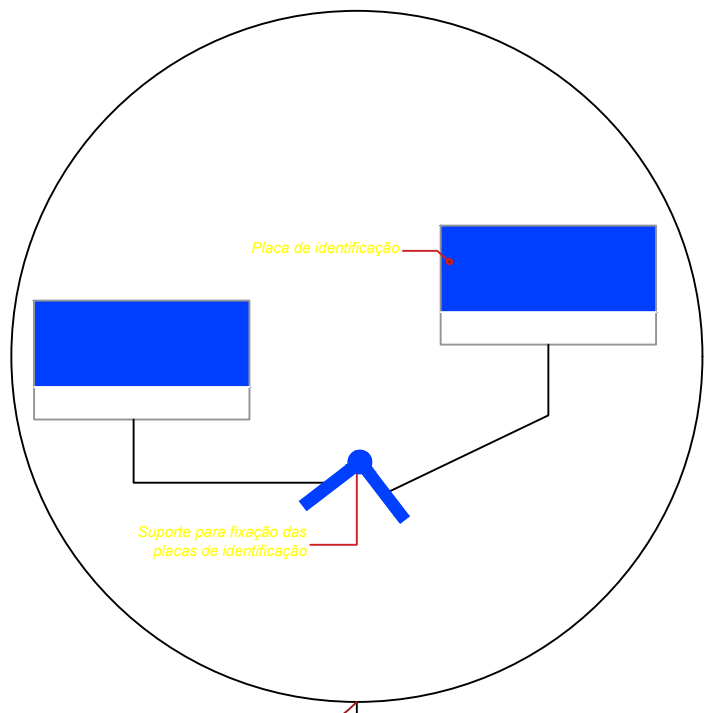

PLACA DE IDENTIFICAÇÃO - DETALHE 01

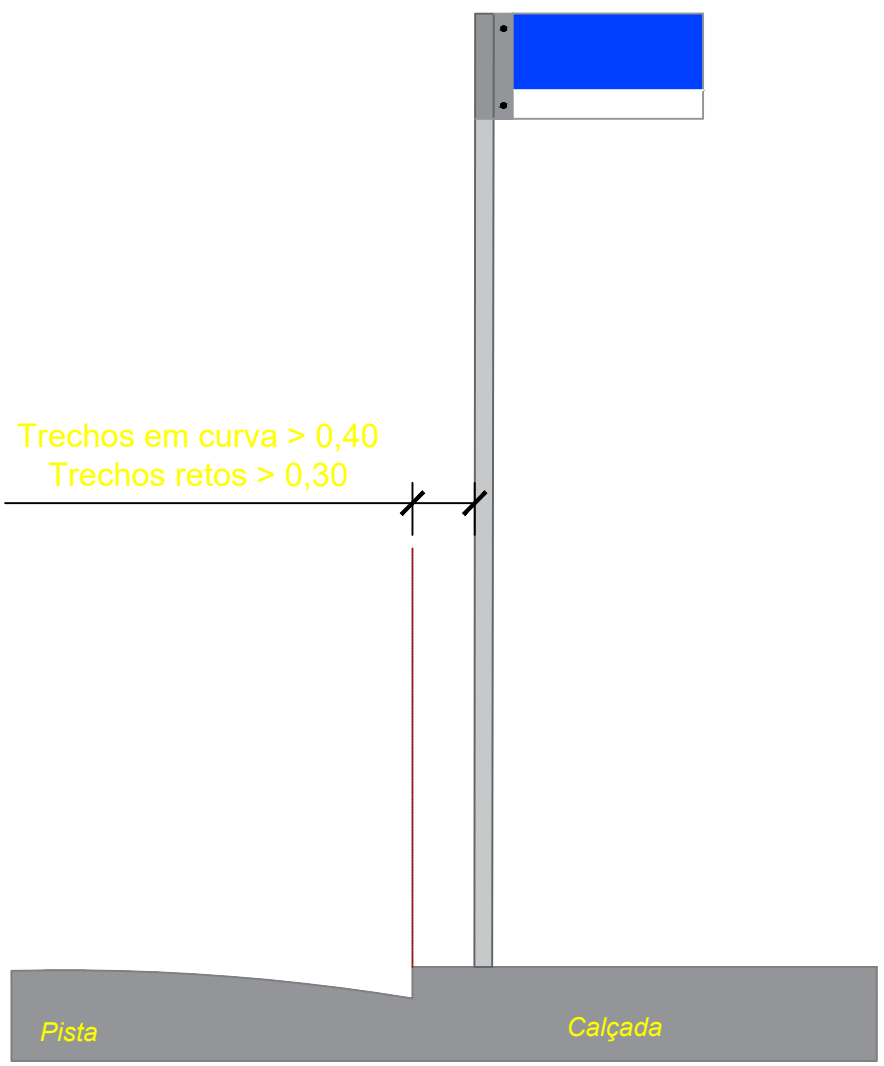

PLACA DE IDENTIFICAÇÃO - DETALHE 02

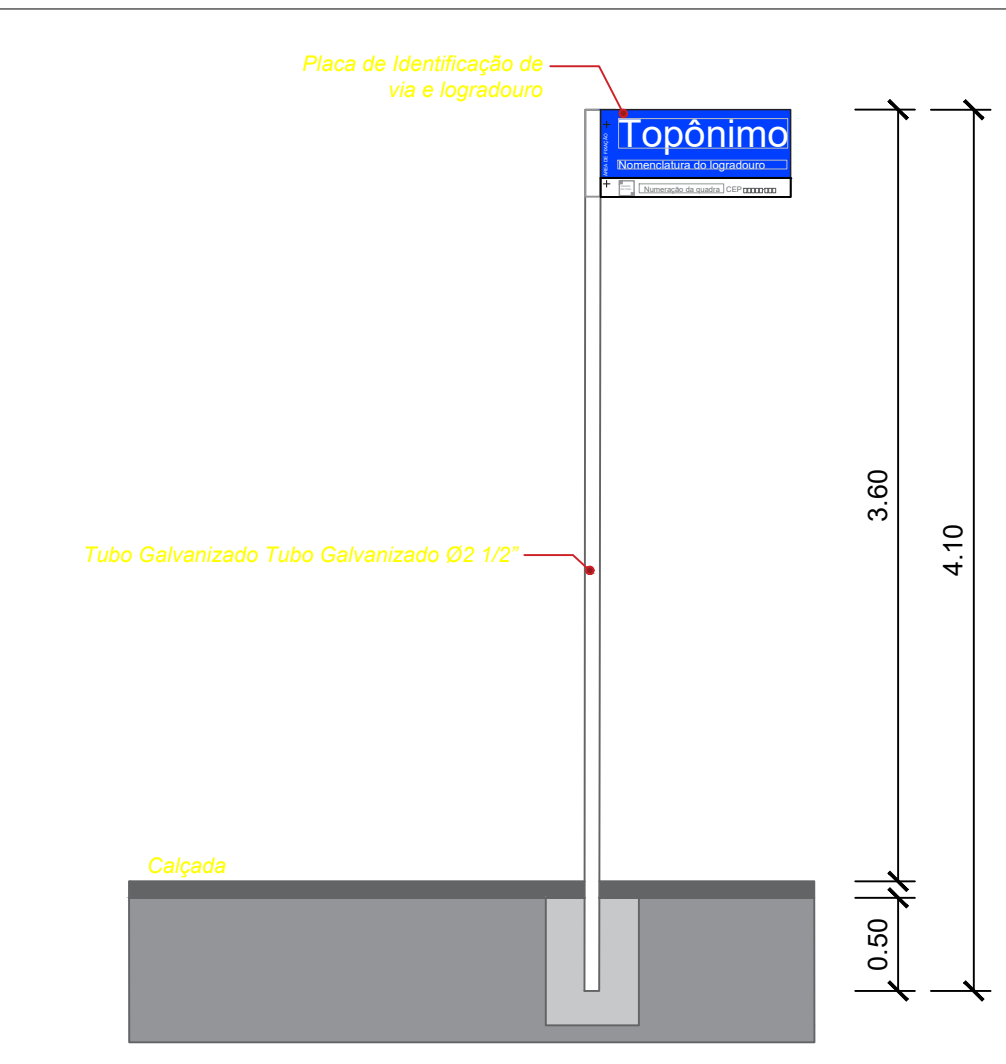
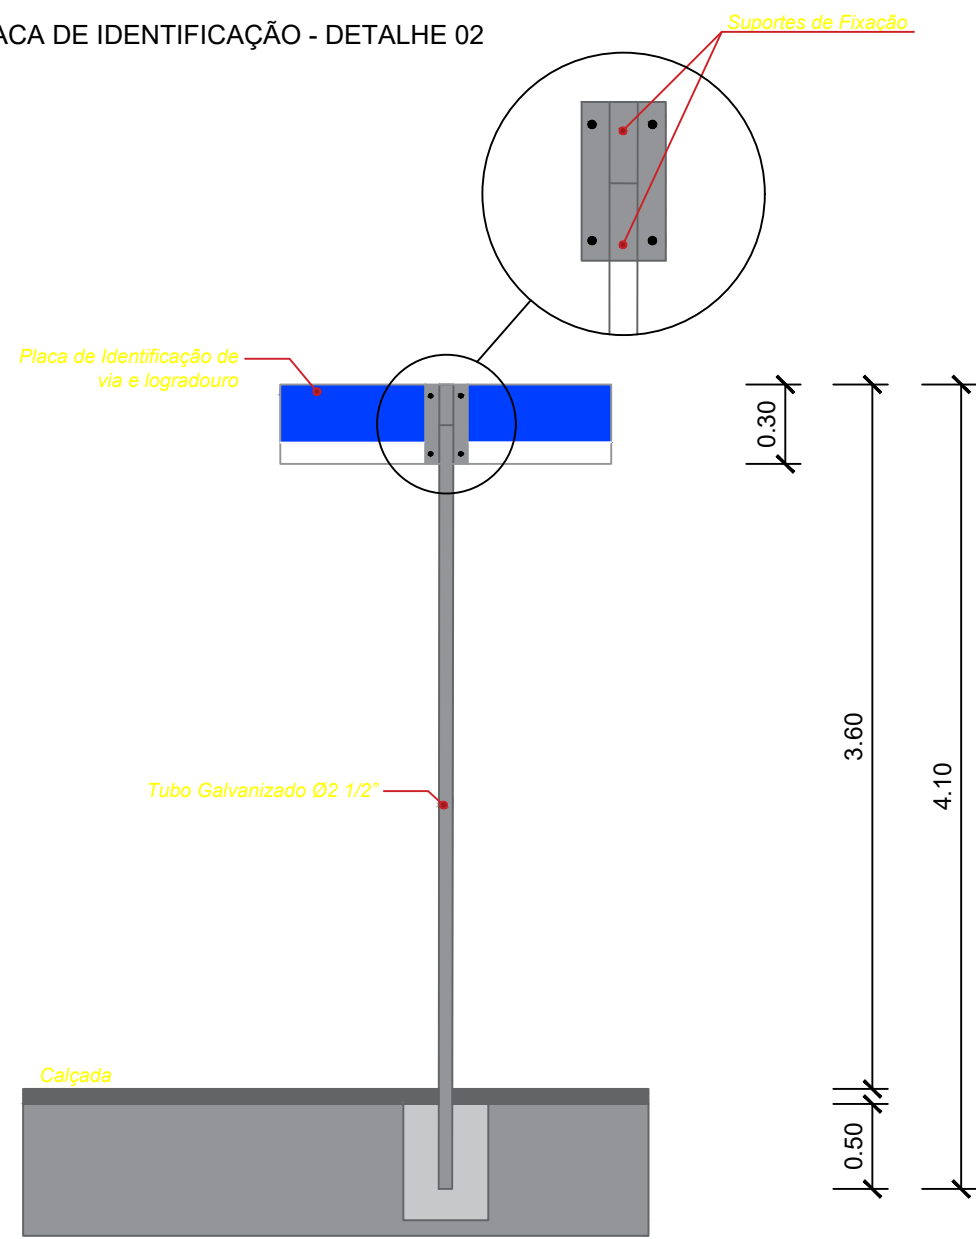


PLACA DE IDENTIFICAÇÃO - DETALHE 03


ESPECIFICAÇÕES GERAIS

- PLACA
Dimensões: 64,0x30,0.
Área: 0,19m².
Cor: parte superior azul (modelo CMYK: C100, M60, Y10, K10), parte inferior branca.
- MENSAGEM
2.1. Topônimo: Alfabeto Swis721 CnBT, cor branca, caixa alta e baixa, altura de 10,0.
2.2. Nomenclatura do logradouro: Alfabeto Swis721 Md BT, cor branca, caixa alta e baixa, altura 3,0.
2.3. Numeração da quadra e CEP: Alfabeto Swis721 Md BT, cor preta, caixa alta e baixa, e caixa alta, altura 3,0 e 1,5 respectivamente. A numeração da quadra de ser conforme exemplo: " a ".
3. CRITÉRIO DE PROJETO
3.1. Esta placa deve ser utilizada conforme disposições contidas na norma Placa de identificação de via e logradouro - CET
4. NOTAS
4.1. As informações da placa devem ser preenchidas, conforme norma acima descrita.
4.2. A placa deve ser feita em material retrorefletivo.

DETALHE DA INSTALAÇÃO DAS PLACAS DE REGULAMENTAÇÃO

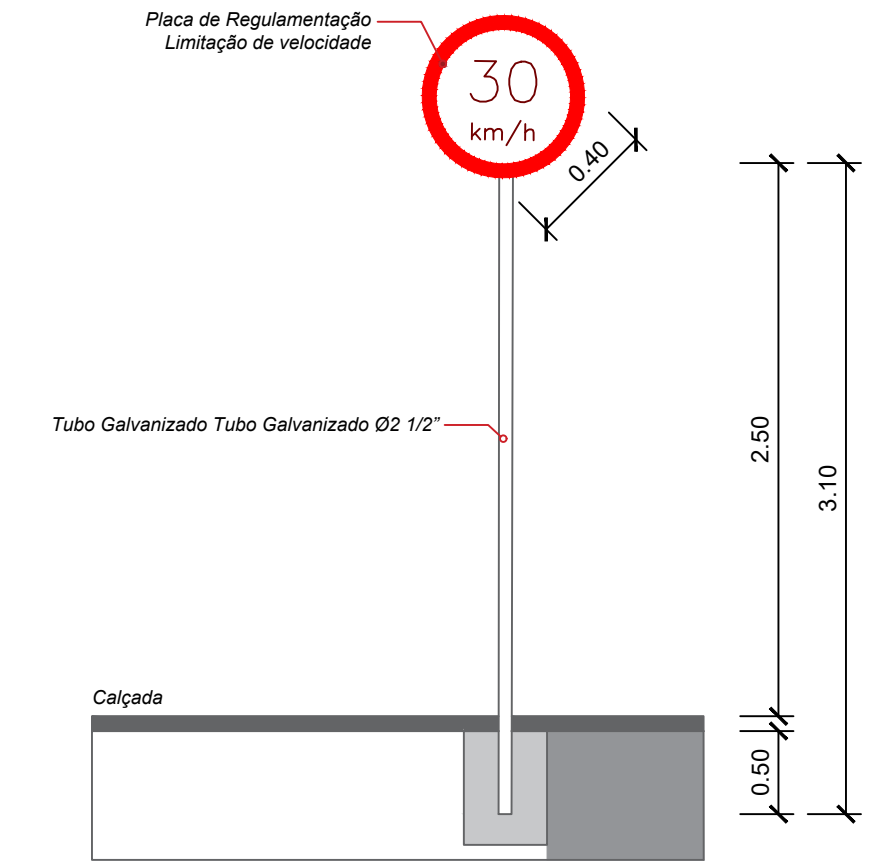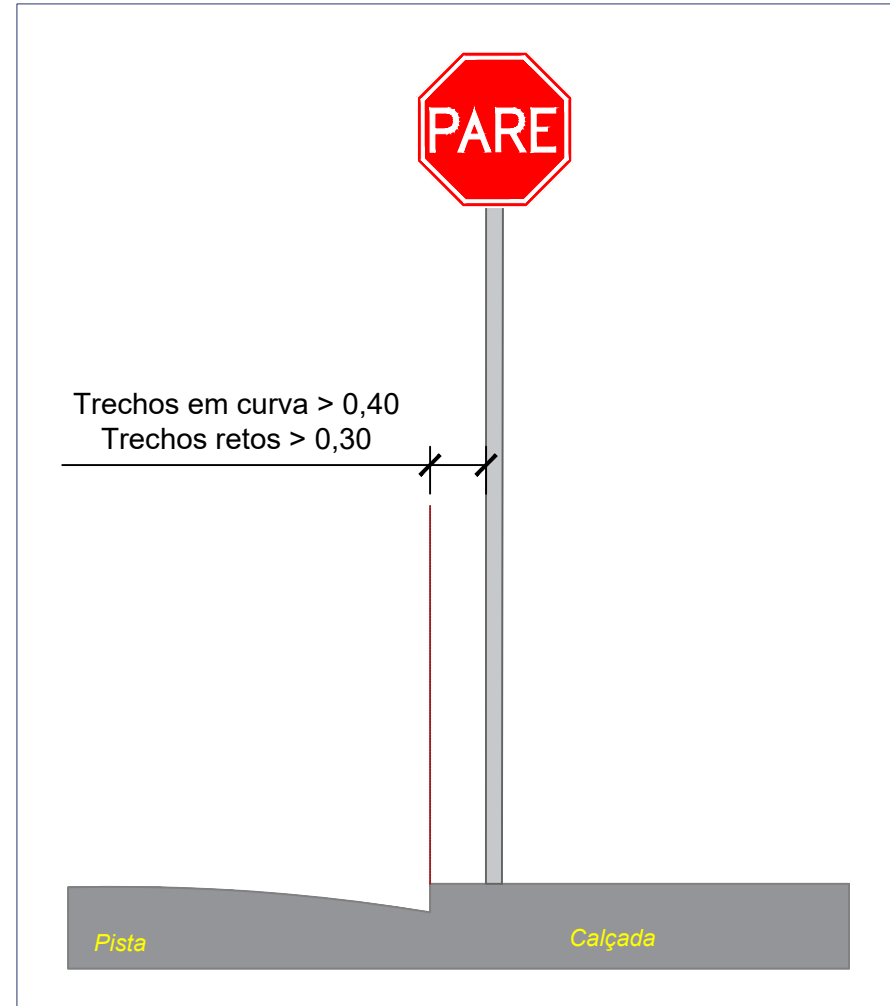

DETALHES DA PLACA DE REGULAMENTAÇÃO - Limite de velocidade

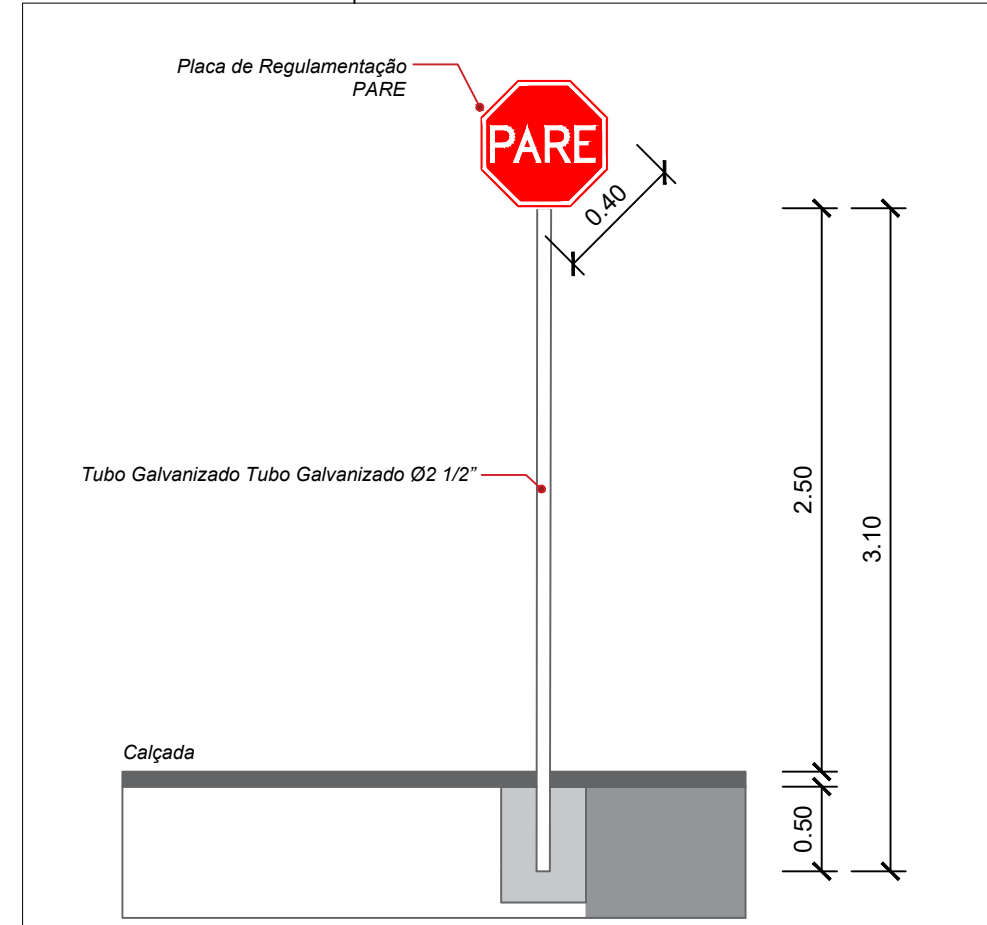

DETALHES DA PLACA DE REGULAMENTAÇÃO - PARE

LEGENDA - planta de sinalização das placas

