

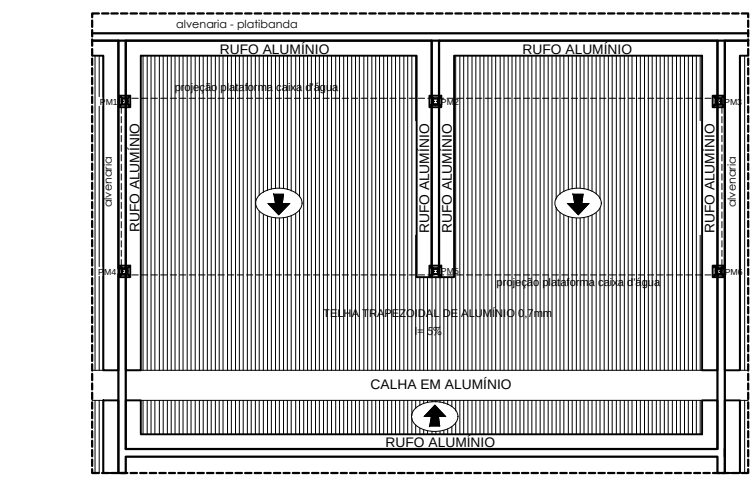


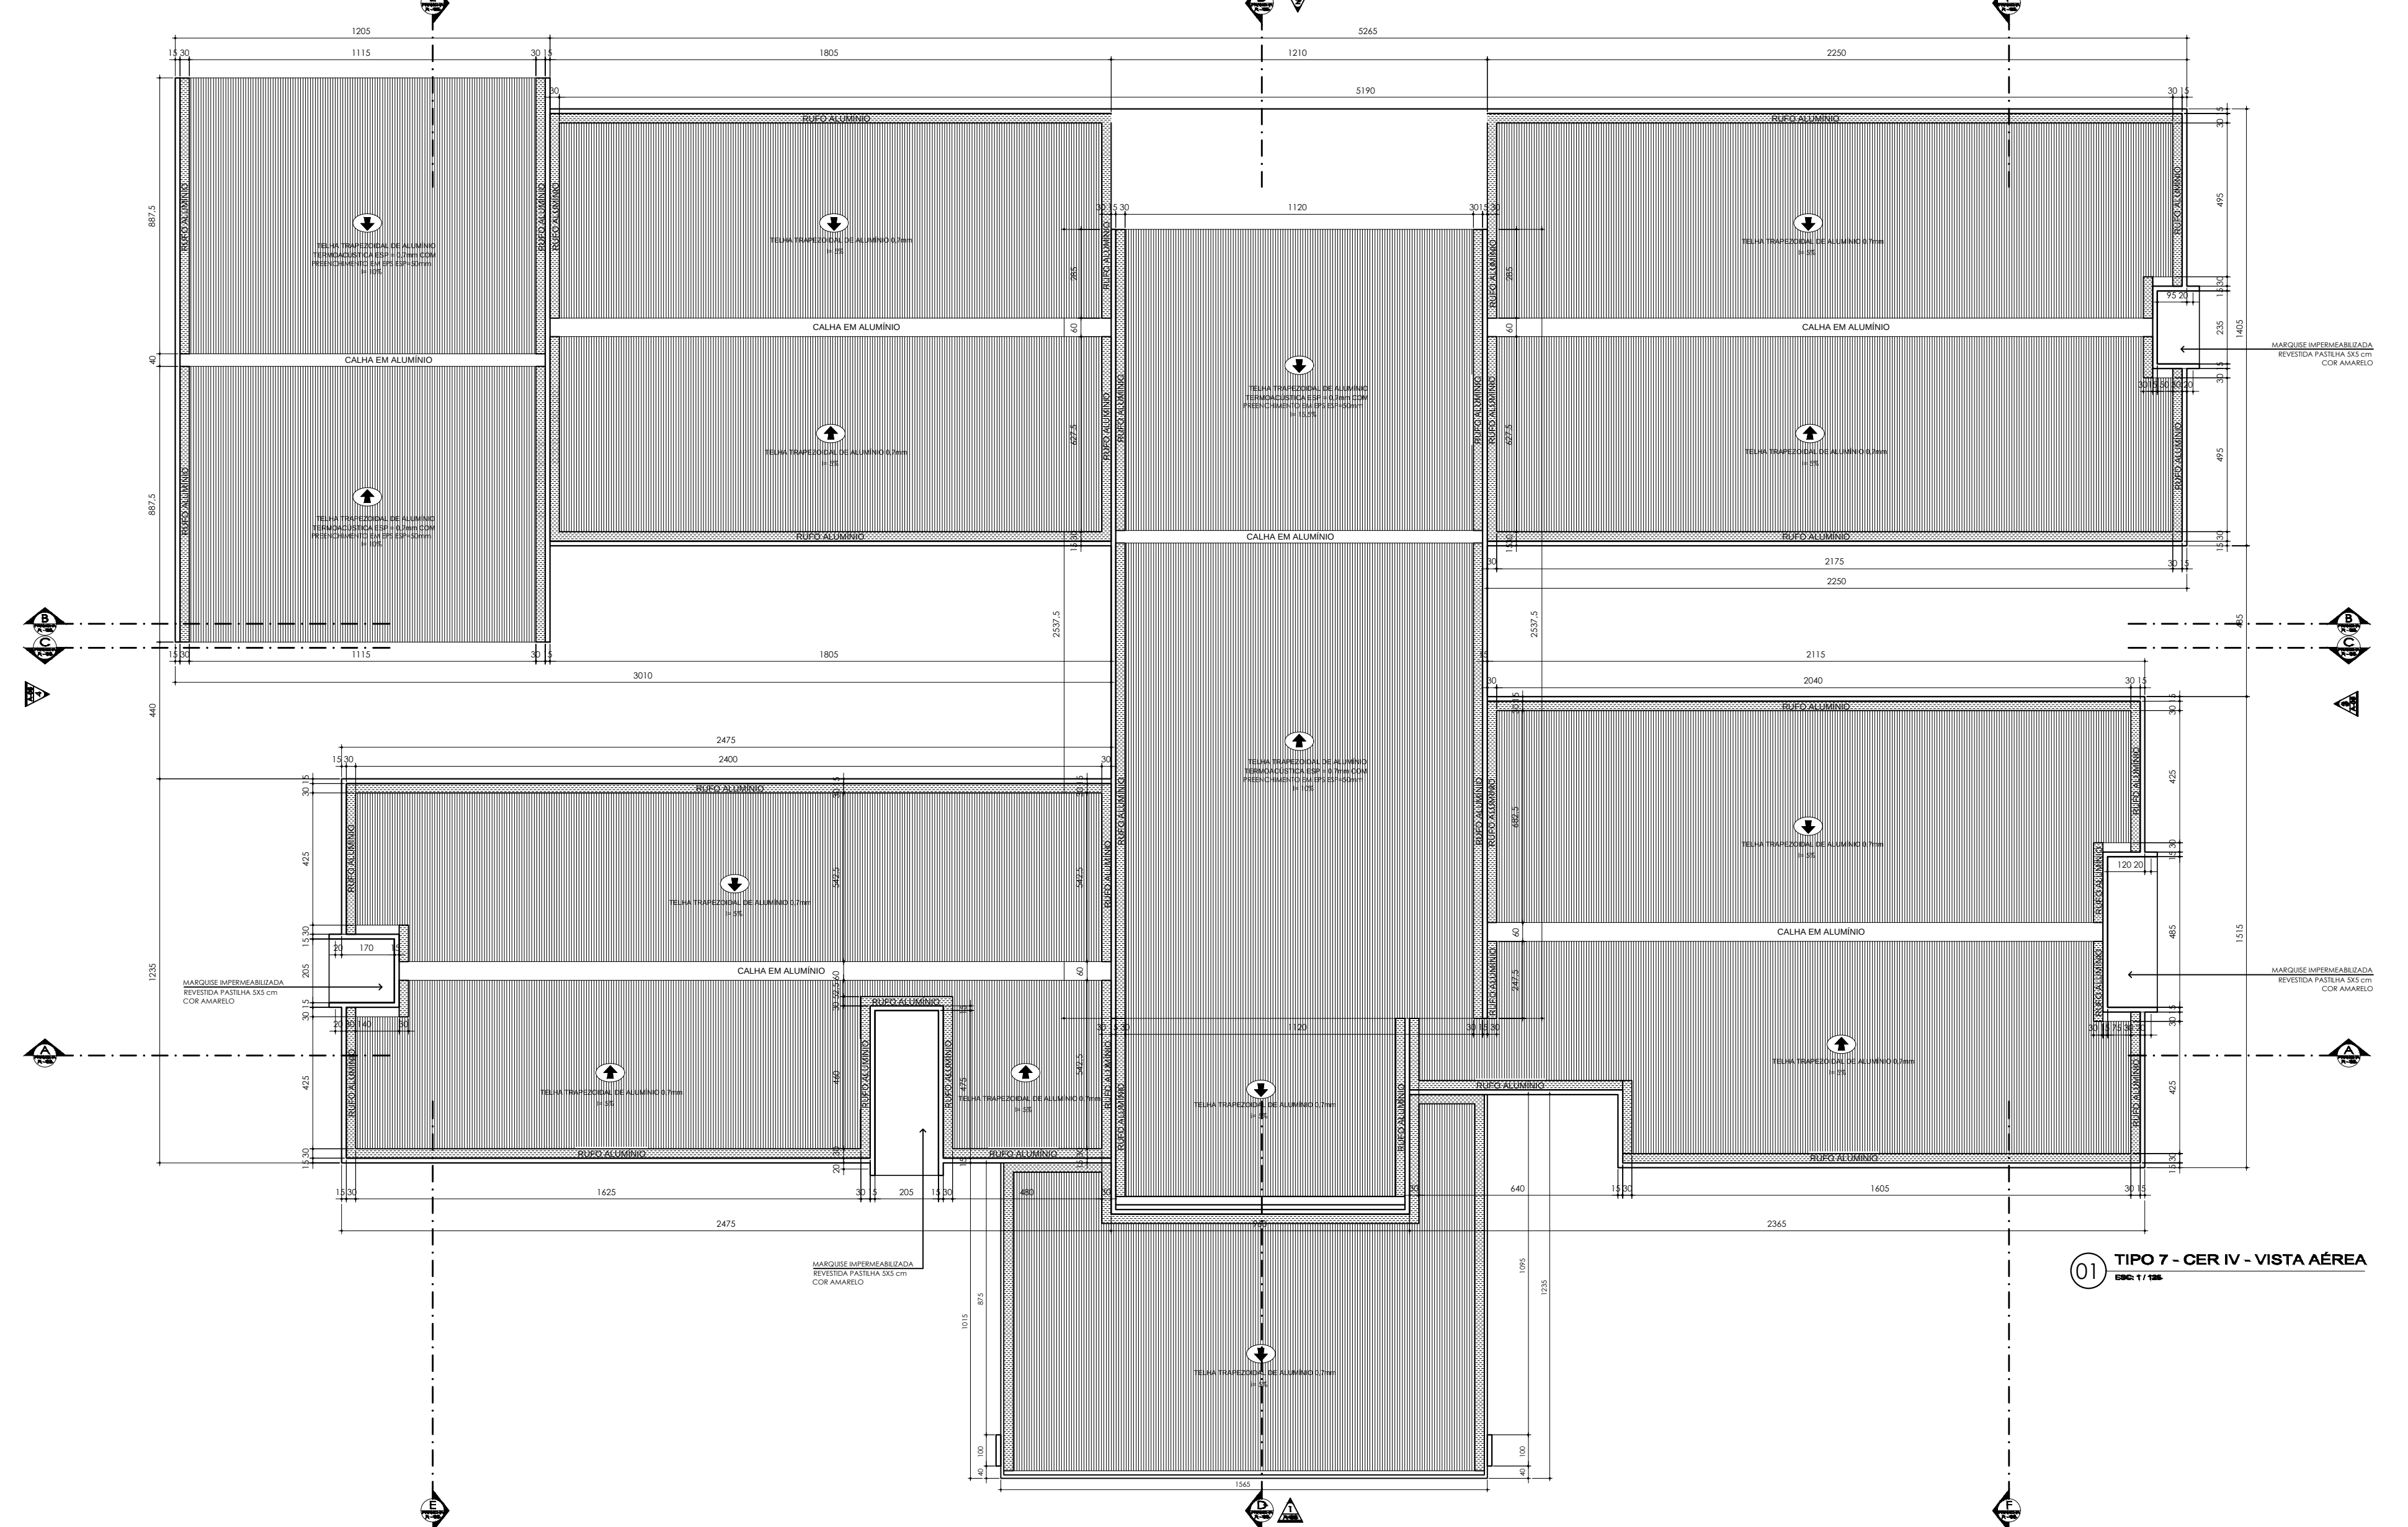

03 PLANTA DE COBERTURA SOB CAIXAS D'ÁGUA

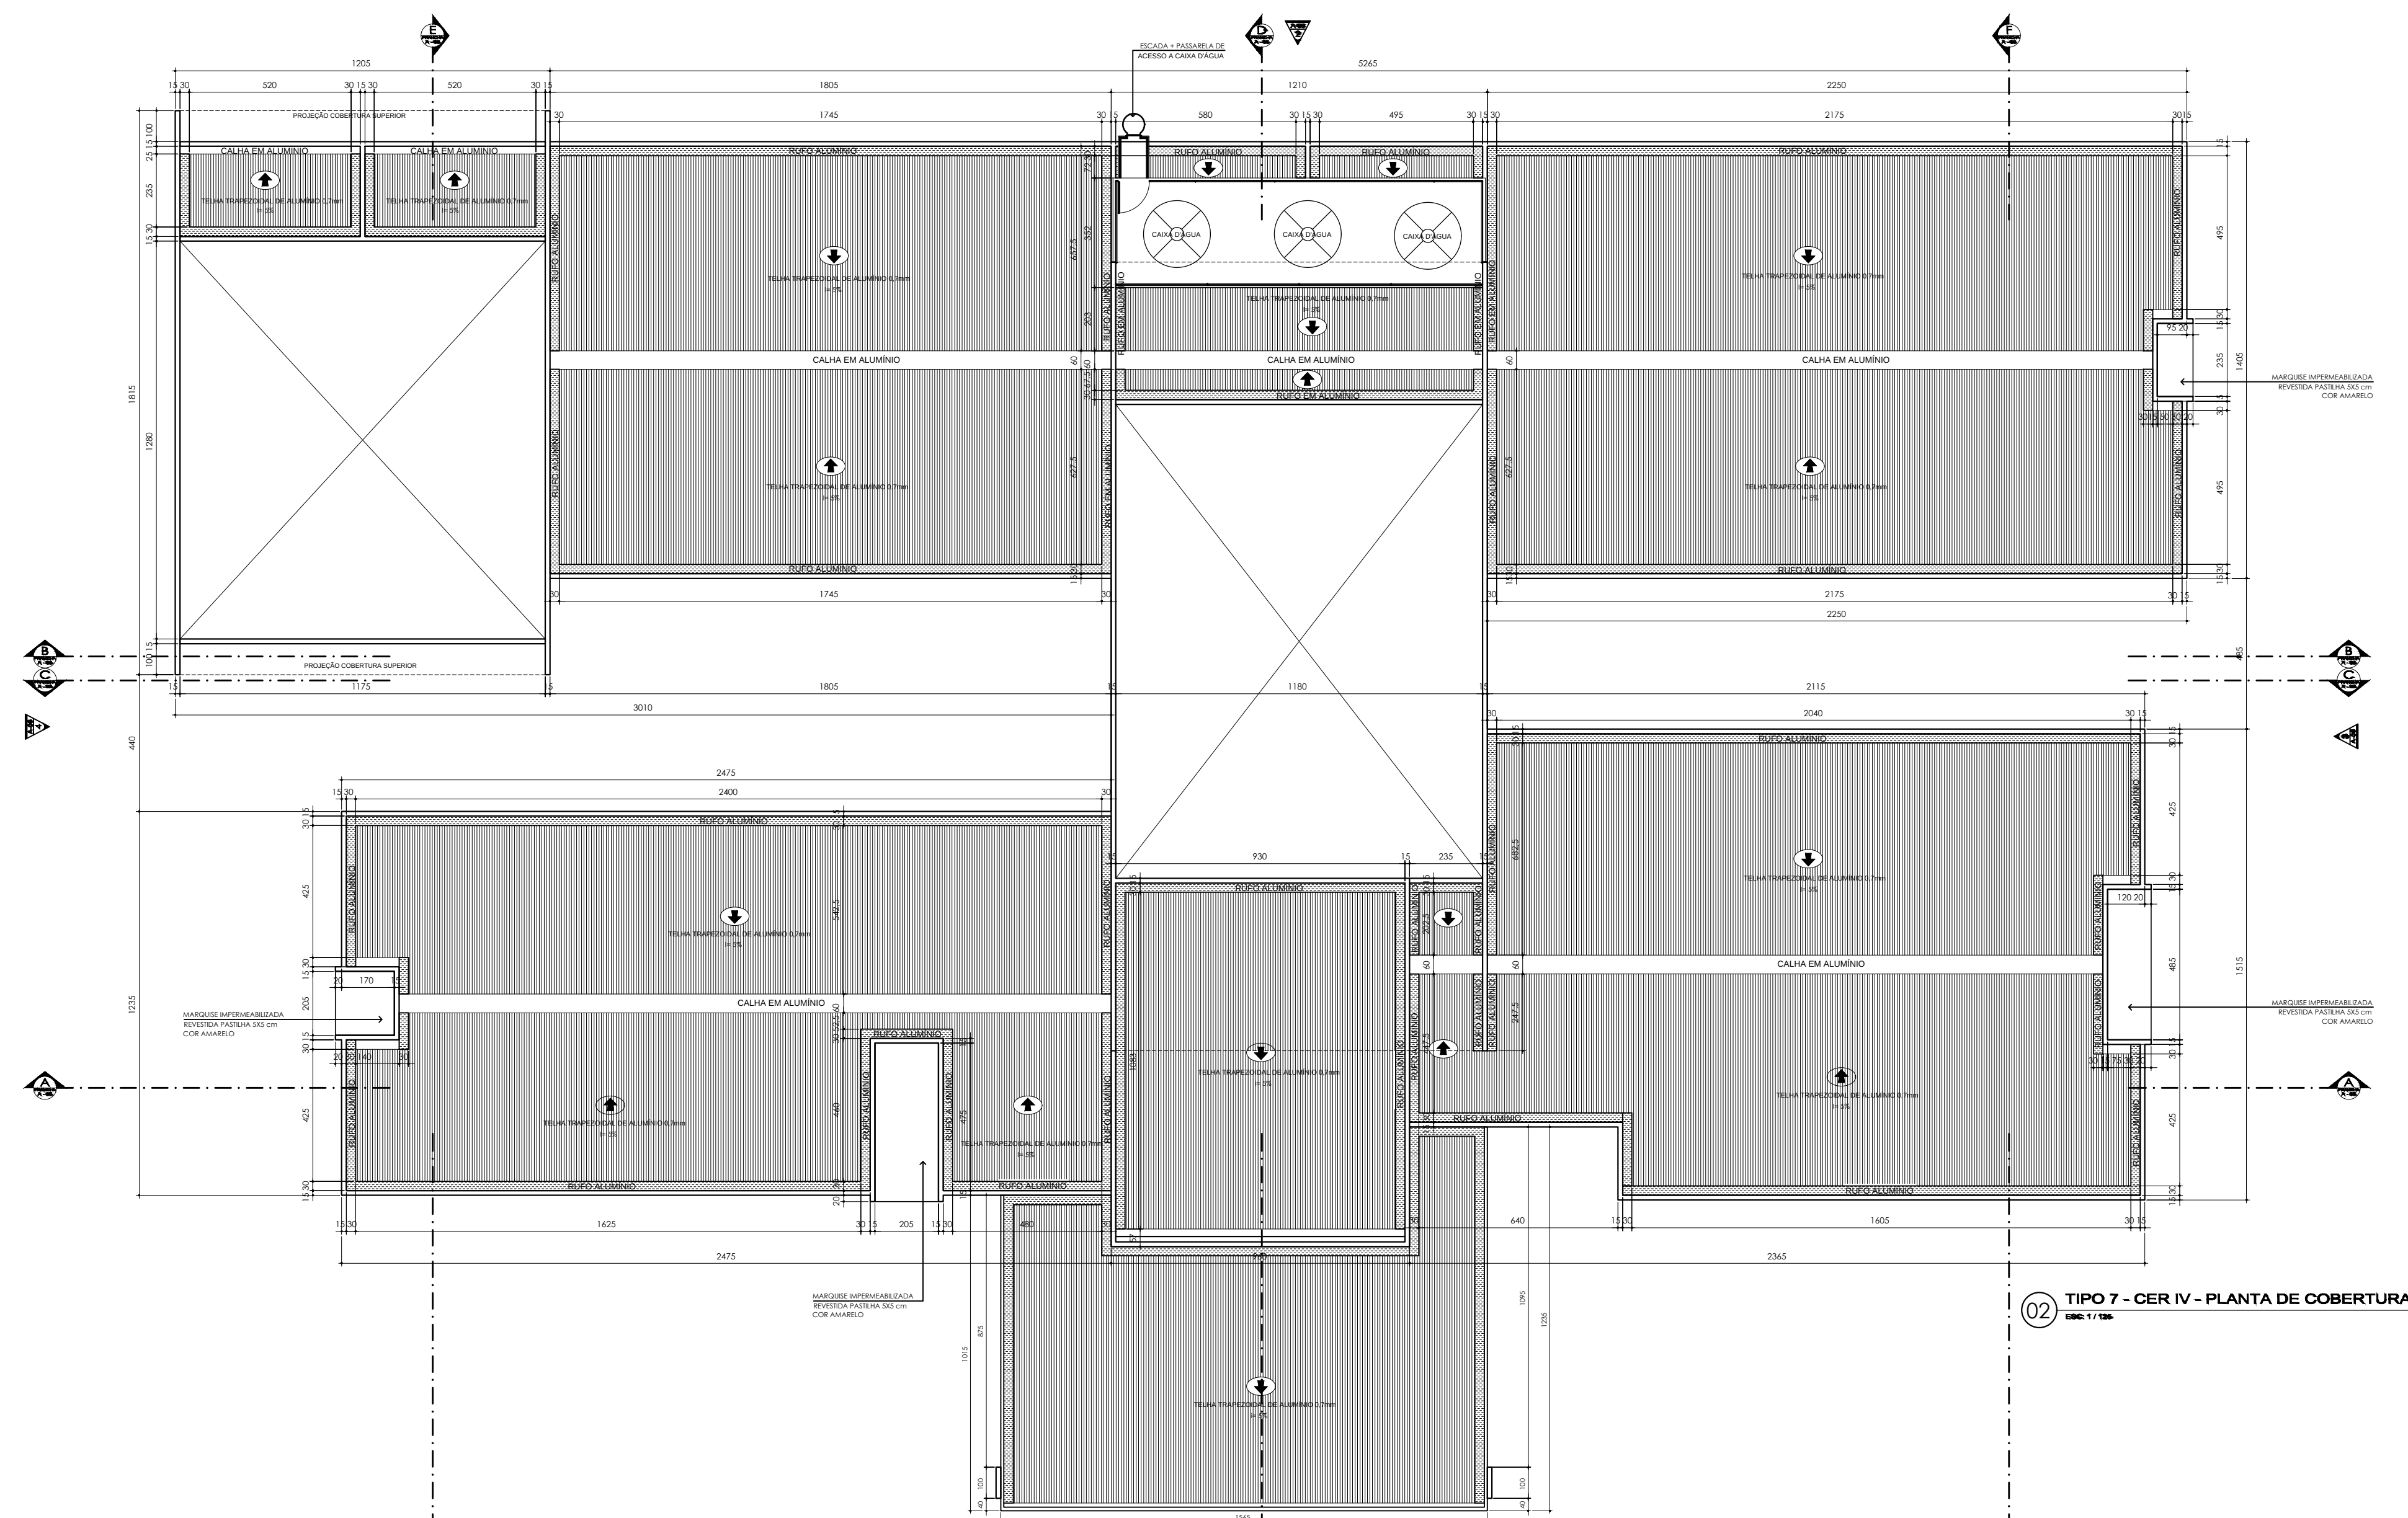

ASSINATURAS:	
PROPRIETÁRIO(A) :	PREFEITURA DE BARRA DO CORDA - MA
AUTOR DO PROJETO :	CAIO SOUSA DA SILVA CREA-MC: 111794046-4
ENC*, RESPONSÁVEL :	
CLIENTE:	
CENTRO DE ESPECIALIDADE E REABILITAÇÃO - CER IV BARRA DO CORDA -MA	
TÍTULO:	FOLHA:
ARQUITETURA	05/05
EMPENHAMENTO:	REVISÃO:
CLIENTE: PREFEITURA DE BARRA DO CORDA -MA	0
ÁREA VERDE - LOTEAMENTO MORADAS DO RIO CORDA	TIPO DE PROJETO: HOSPITALAR
Nº 01 - BARRA DO CORDA - MA	ETAPA DO PROJETO: EXECUÇÃO
CONTEÚDO:	ESCALA:
ARQUITETURA	1 : 150
PLANTA BAIXA DE COBERTURA	DATA: JANEIRO/2023
	COLABORADOR:
	ARQUIVO: