


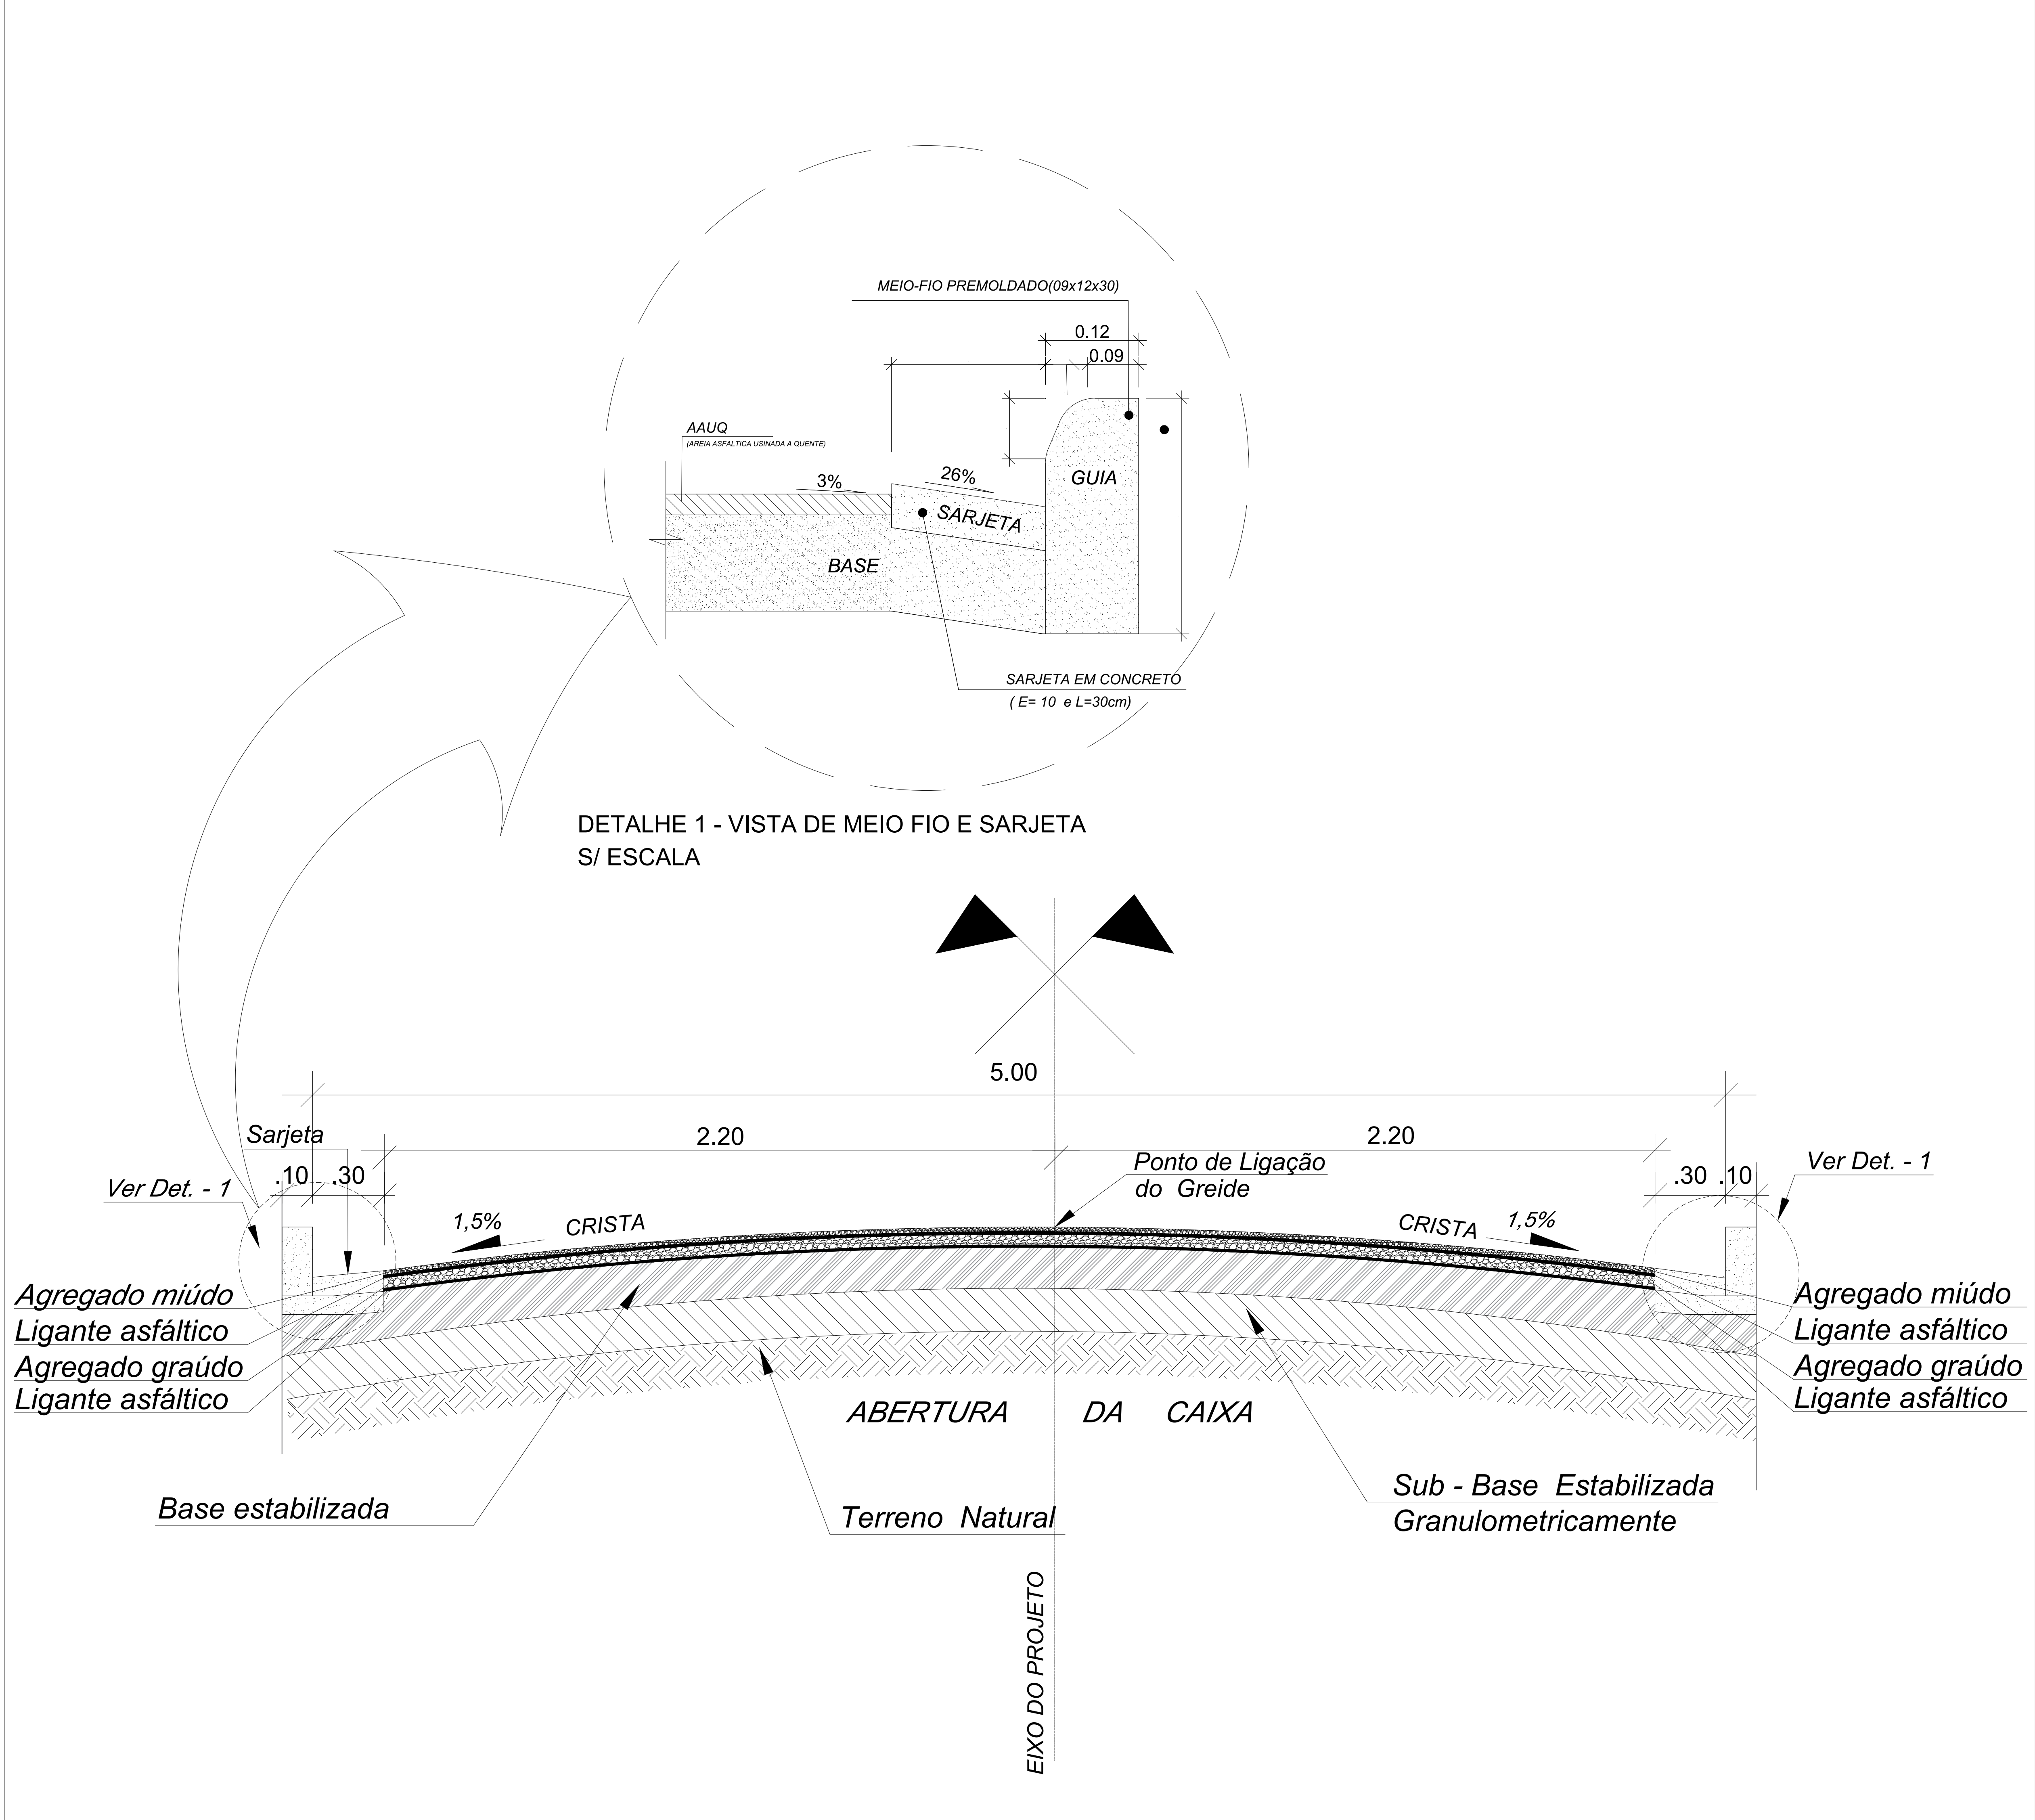

DETALHE – SECÇÃO TRANSVERSAL
MEIO FIO E SARJETA – RUAS – LARGURA=VARIÁVEL
S/ESC.

ANOTAÇÕES GERAIS

NOTAS:

- a) TODAS AS MEDIDAS DEVERÃO SER CONFIRMADAS NA OBRA;
b) COTAS EM NÍVEL ADJACIOS;
c) TODA E QUALQUER DÚVIDA DEVERÁ SER ESCLARECIDA JUNTO AO RESPONSÁVEL TÉCNICO;
d) DIMENSÕES EM CENTÍMETRO. ELEVAÇÕES EM METRO, EXCETO INDICAÇÃO CONTRÁRIA;
e) PARA MELHOR DETALHAMENTO CONSULTAR PROJETO XXXXXXXX




TIPO DE PROJETO:
PAVIMENTAÇÃO EM TSD

CONTEÚDO DA FRANCHA:
PLANTA DE ESTAQUEAMENTO E PERFIL LONGITUDINAL

AUTOR DO PROJETO: DAVID OLIVEIRA	DESENHO DO PROJETO: MAGALHÃES DE ALMEIDA ZONA RURAL	REVISÃO: REV 00
ESCALA: 1:1000	RESPONSÁVEL TÉCNICO: ENR LUIS DE AZEVEDO / CREA-MG-010053-4	FRANCHA: 01/03

PAVIMENTAÇÃO ASFALTICA

INDICAÇÕES GERAIS	
OCORRÊNCIAS N°	JAZIDA
LOCALIZAÇÃO	
DISTÂNCIA FIXA AO EIXO KM	1,26 KM
UTILIZAÇÃO	BASE E PAVIMENTAÇÃO SUB-BASE
DESCRIÇÃO DO MATERIAL	—
ÁREA UTILIZAVEL M²	10.000,00
ALTURA MINIMA DE CORTE	0,20
ALTURA MAXIMA DE CORTE	0,25
ALTURA MEDIA	0,22
VOLUME UTILIZAVEL M3	3962,40
PROPRIETÁRIO	PREFEITURA DE MAGALHÃES DE ALMEIDA – MA
ENDEREÇO	—
BENFEITORIAS	—

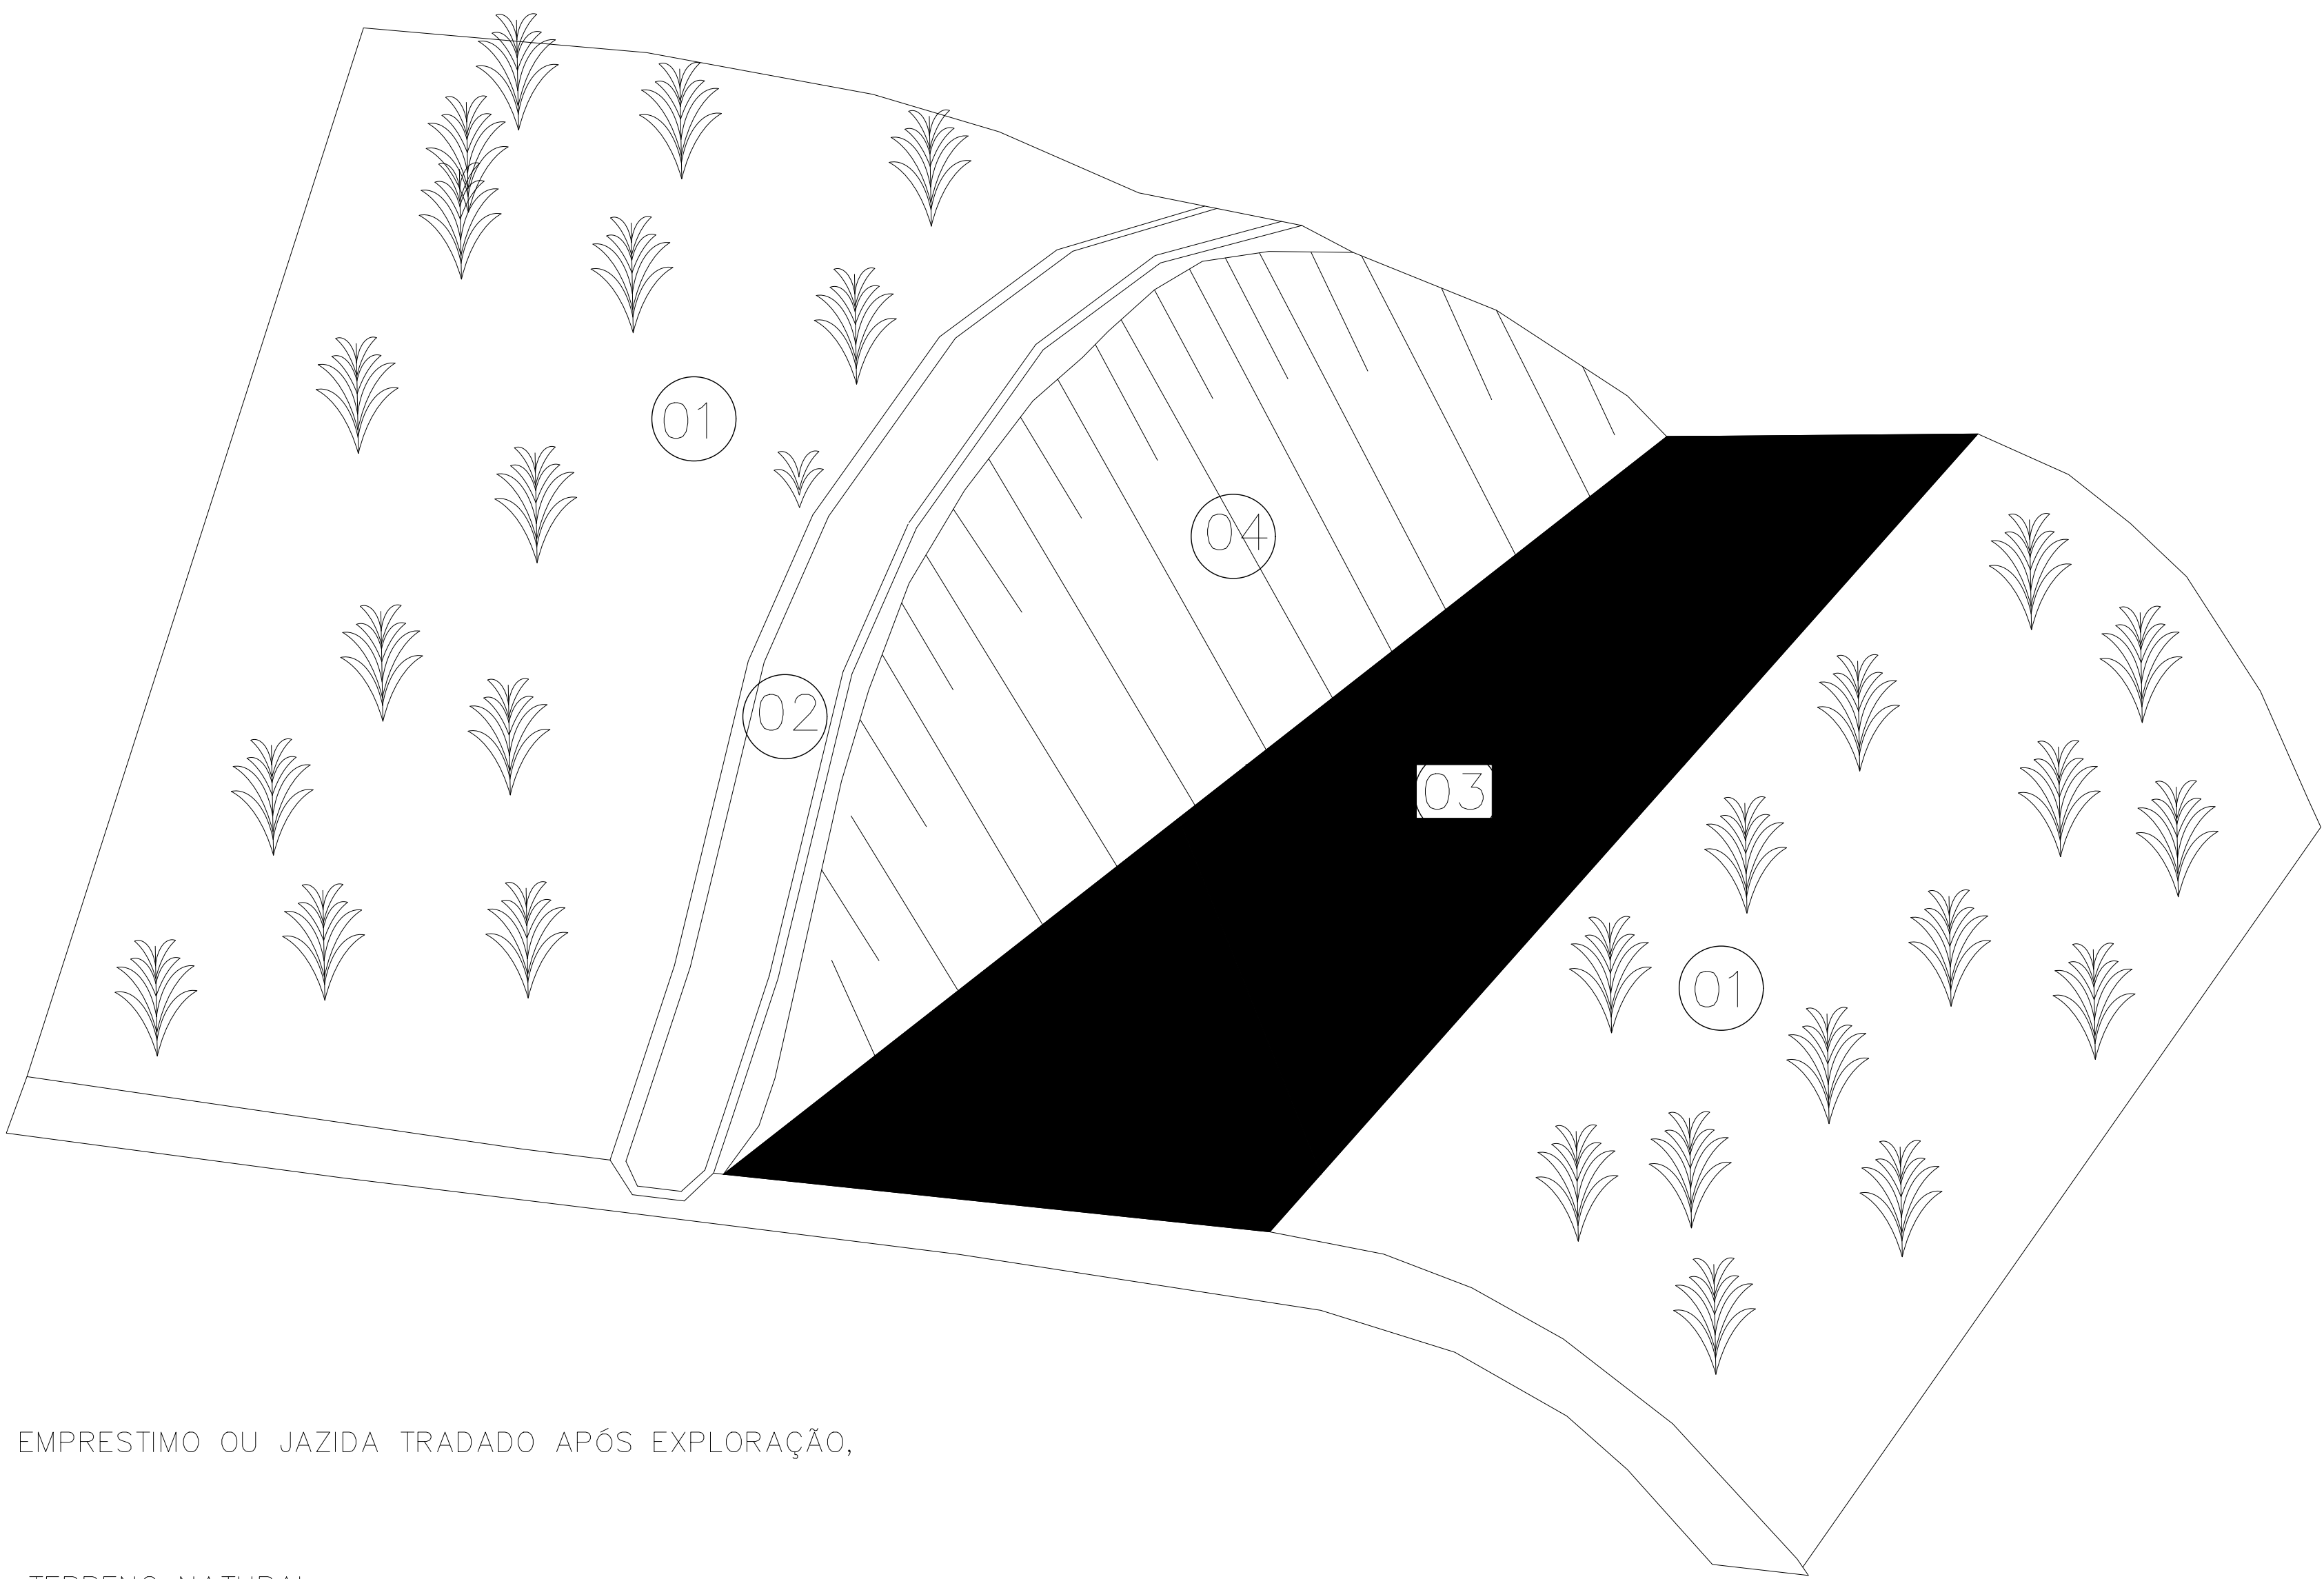

OBS: EMPRESTIMO OU JAZIDA TRADADO APÓS EXPLORAÇÃO,


- 01

TERRENO NATURAL
- 02

VALETA DE PROTEÇÃO DE CRISTA DE CORTE REVESTIDA
- 03

LOCAL DA EXPLORAÇÃO A SER REGULARIZADO E EM SEGUIDA TRAZIDO O MATERIAL VEGETL ORIGINAL
- 04

TALUDE DE CORTE ESTABILIZADO

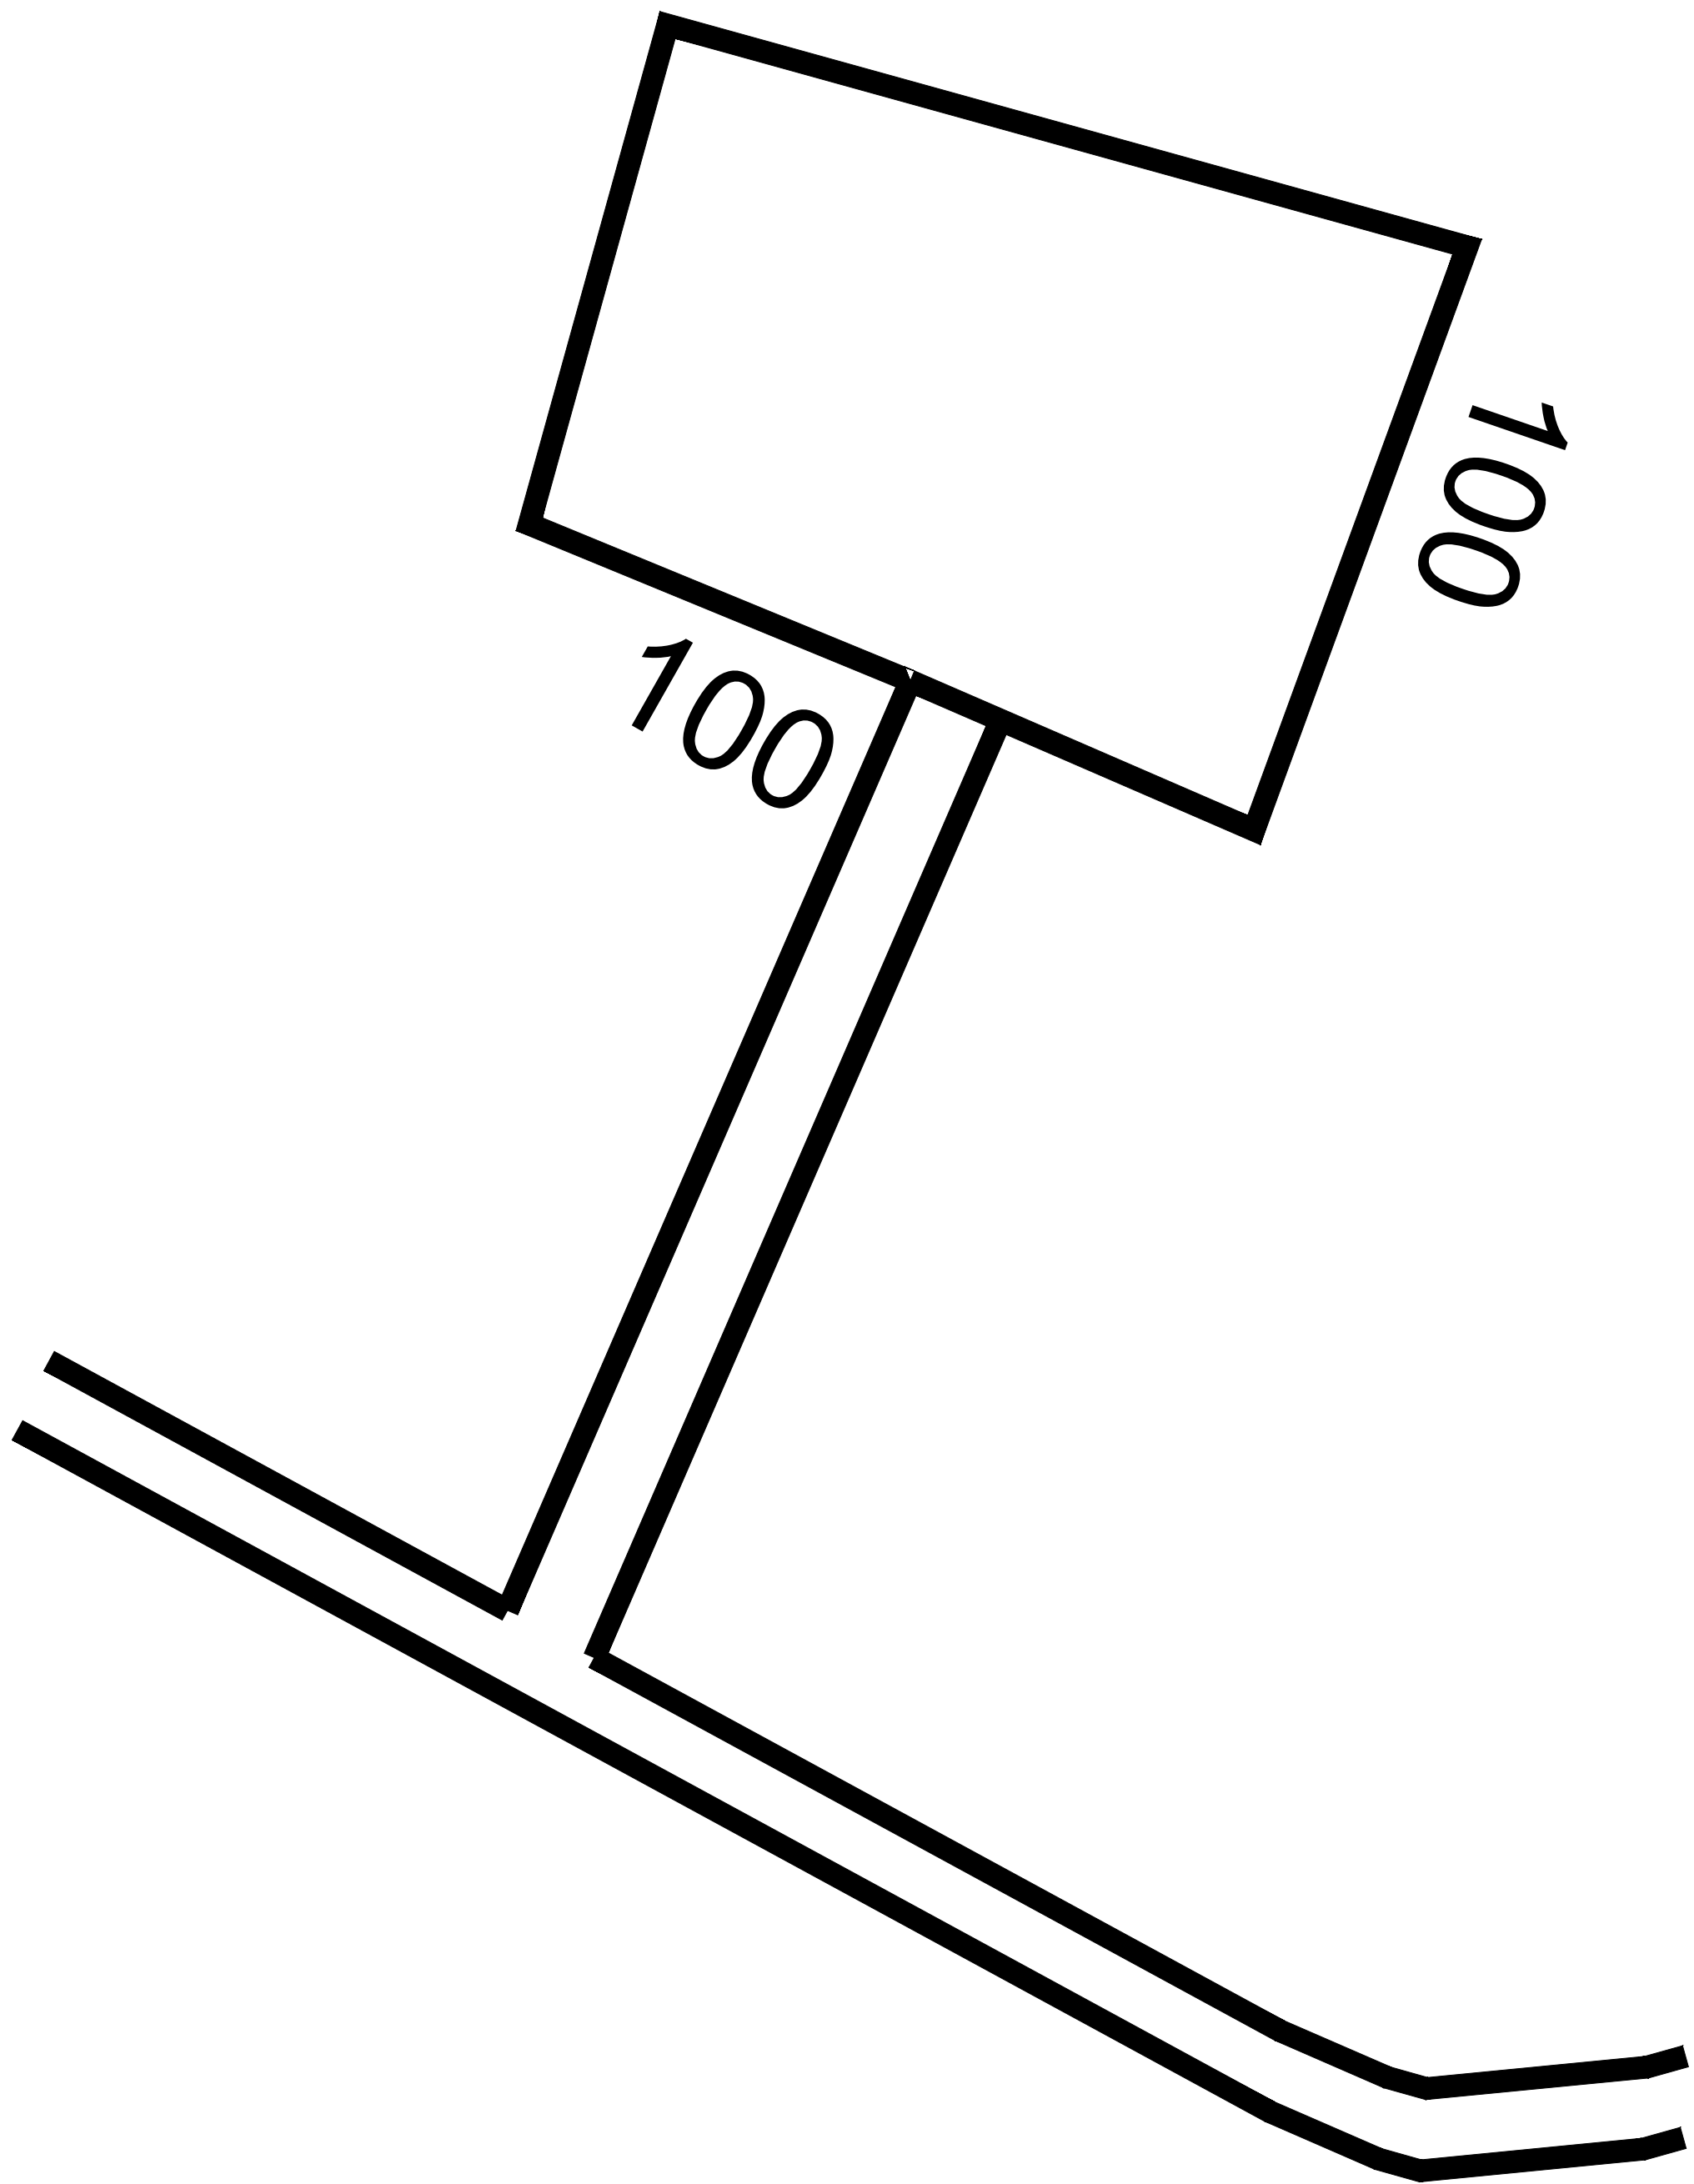

ANOTAÇÕES GERAIS

NOTAS:

- a) TODAS AS MEDIDAS DEVERÃO SER CONFIRMADAS NA OBRA;
- b) COTAS EM NÍVEL ADJACENTES;
- c) TODA E QUALQUER DÚVIDA DEVERÁ SER ESCLARECIDA JUNTO AO RESPONSÁVEL TÉCNICO;
- d) DIMENSÕES EM CENTÍMETRO. ELEVACOES EM METRO, EXCETO INDICAÇÃO CONTRÁRIA;
- e) PARA MELHOR DETALHAMENTO CONSULTAR PROJETO XXXXXXXX



TIPO DE PROJETO:

PAVIMENTAÇÃO EM TSD

CONTEÚDO DA FRANCHA:

PLANTA DE ESTAQUEAMENTO E PERFIL LONGITUDINAL

AUTOR DO PROJETO

DAVID OLIVEIRA

EXTENSÃO:

—

DESENHO DO PROJETO

MAGALHÃES DE ALMEIDA
ZONA RURAL

REVISÃO

REV

00

ESCALA:

1:1000

DATA:

FEV/2024

RESPONSÁVEL TÉCNICO:

ENR LUIS DE AZEVEDO / DEMA-MA/2019053-4

FRANCHA:

PAVIMENTAÇÃO ASFALTICA

03/03