


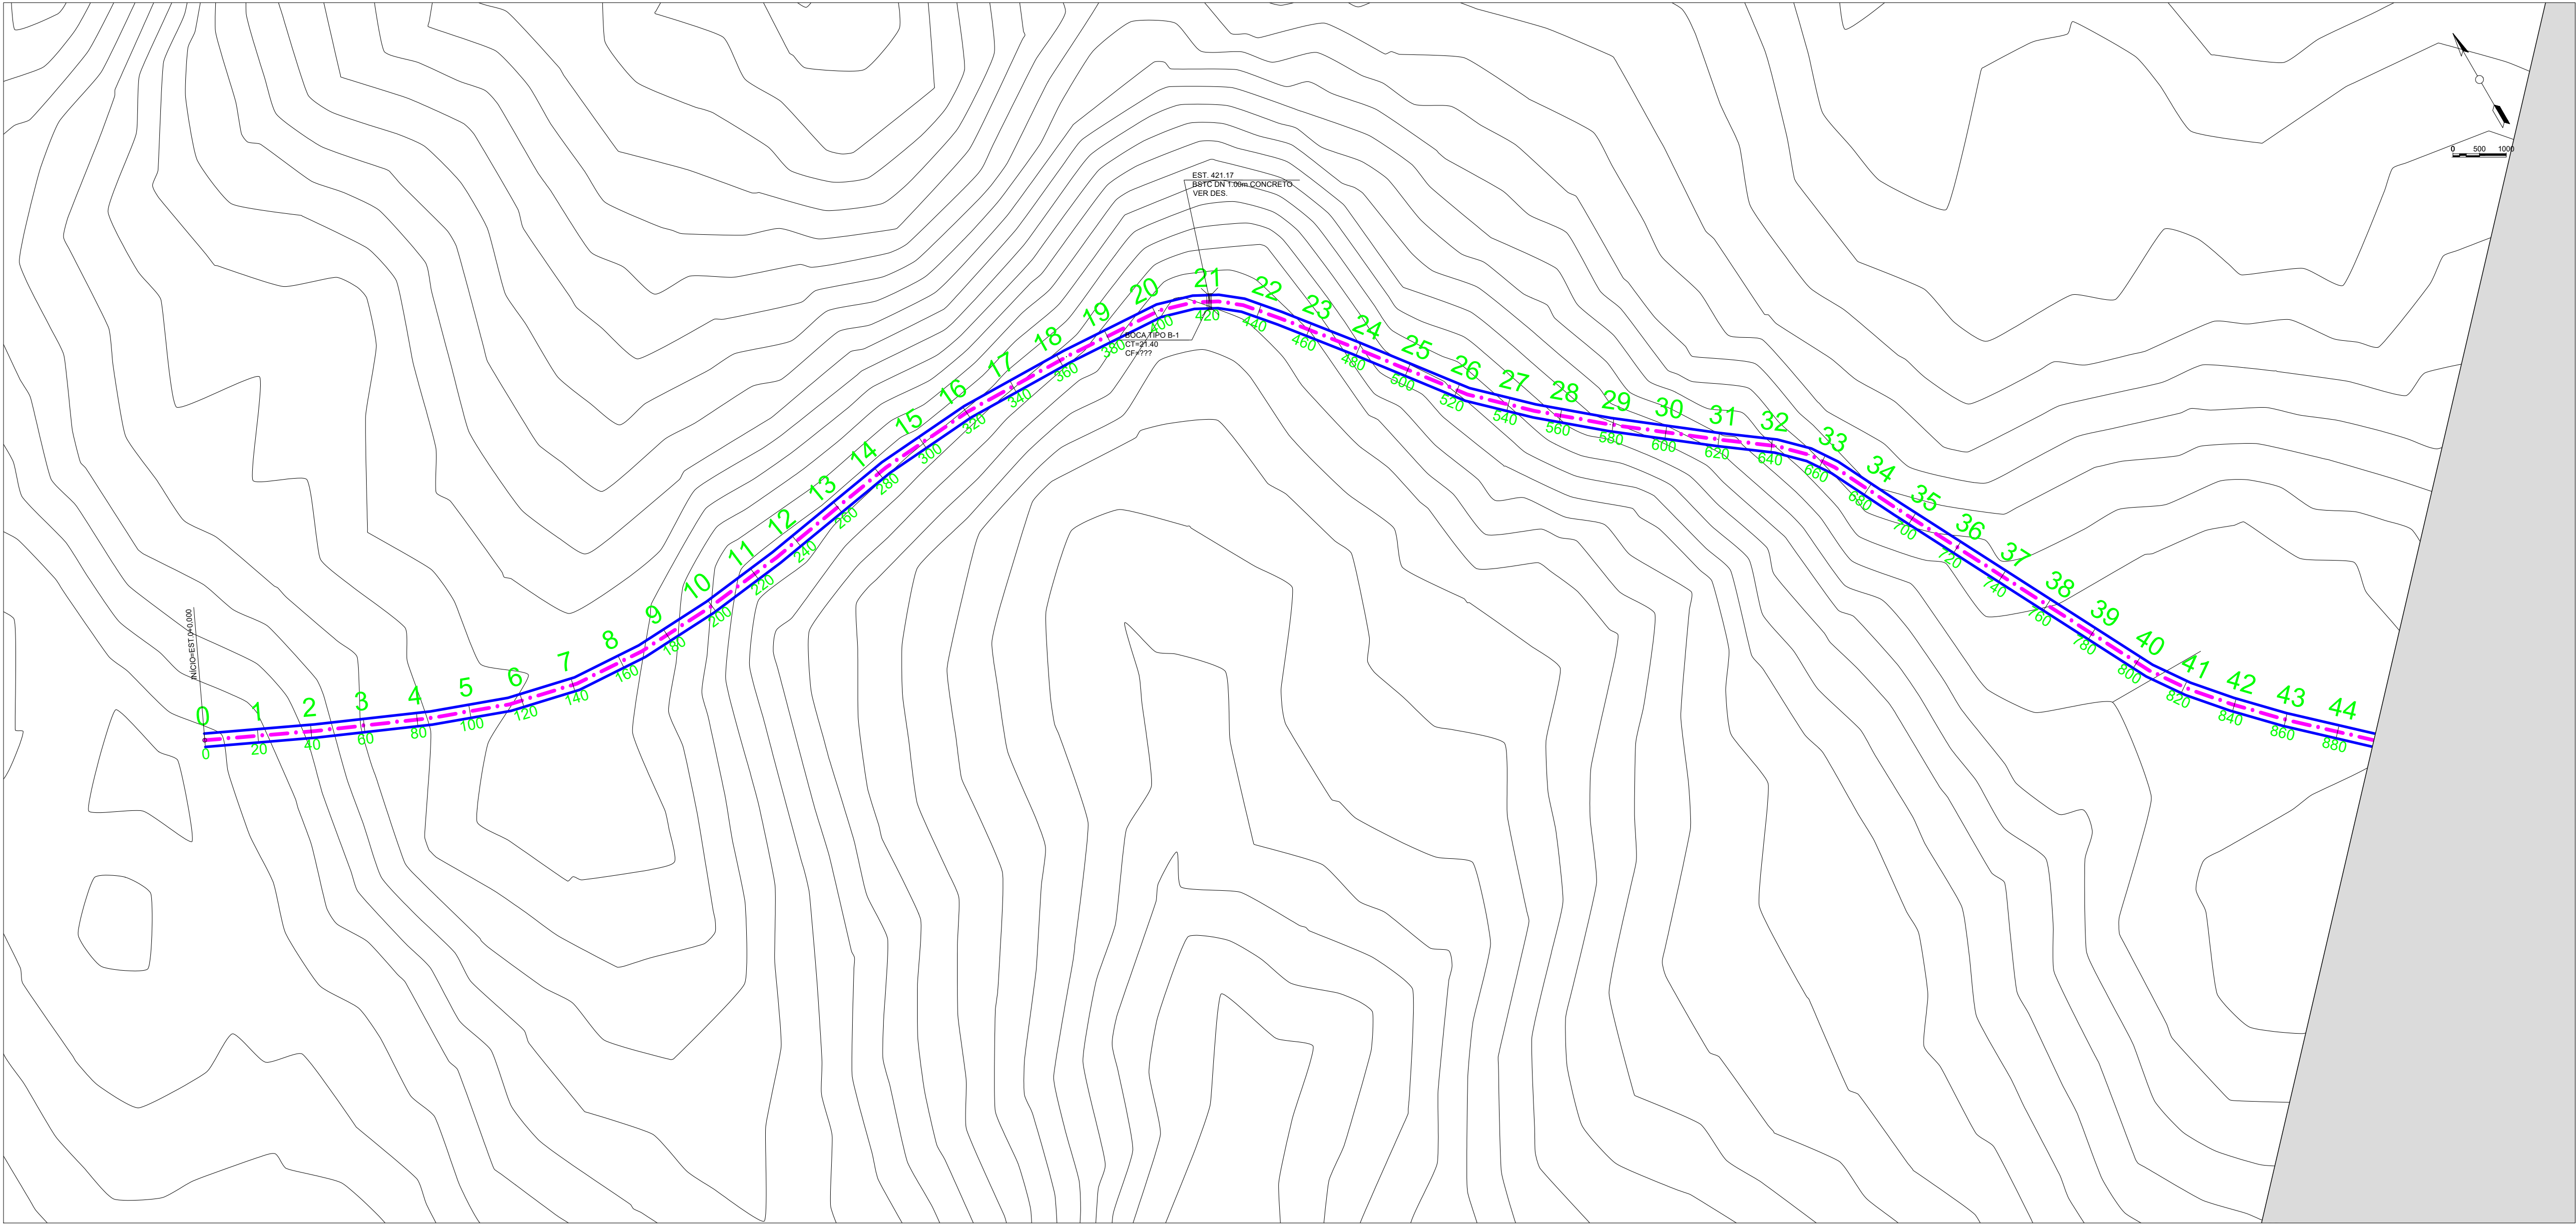

PLANTA DE ESTAQUEAMENTO - TRECHO 1 (PARTE 1)

ANOTAÇÕES GERAIS

Estaca	Cota Projeto	Cota Terreno
0	23,71	23,91
1	24,75	24,95
2	26,23	26,43
3	28,07	28,27
4	28,90	29,10
5	29,52	29,72
6	30,11	30,31
7	30,38	30,58
8	30,37	30,57
9	29,39	29,59
10	27,99	28,19
11	26,66	26,86
12	26,65	26,85
13	26,47	26,67
14	26,32	26,52
15	26,08	26,28
16	25,77	25,97
17	25,08	25,28
18	24,48	24,68
19	23,51	24,42
20	22,31	23,99
21	22,10	23,55
22	22,45	23,98
23	23,02	24,46
24	24,74	24,94
25	25,70	25,90
26	26,10	26,30
27	27,04	27,24
28	28,11	28,31
29	28,88	29,08
30	29,64	29,84
31	30,67	30,87
32	31,91	32,11
33	33,07	33,27
34	33,76	33,96
35	33,28	33,48
36	32,61	32,81
37	32,71	32,91
38	32,02	32,22
39	31,55	31,75
40	31,18	31,38
41	31,05	31,25
42	31,13	31,33
43	31,25	31,45
44	31,64	31,84

NOTAS:

- a) TODAS AS MEDIDAS DEVERÃO SER CONFIRMADAS NA OBRA;
b) COTAS EM NÍVEL ACABADOS;
c) TODA E QUALQUER DÚVIDA DEVERÁ SER ESCLARECIDA JUNTO AO RESPONSÁVEL TÉCNICO;
d) DIMENSÕES EM CENTÍMETRO. ELEVAÇÕES EM METRO, EXCETO INDICAÇÃO CONTRÁRIA;
e) PARA MELHOR DETALHAMENTO CONSULTAR PROJETO XXXXXXXX



TIPO DE PROJETO:

PAVIMENTAÇÃO EM TSD

CONTEÚDO DA FRANQUIA:

PLANTA DE ESTAQUEAMENTO E PERFIL LONGITUDINAL

AUTOR DO PROJETO:

DAVID
EXTENSÃO:
1.745,00 m

ESCALA:
1:1000

DATA:
FEV/2024

DESENHO DO PROJETO:

MAGALHÃES DE ALMEIDA
ZONA RURAL

RESPONSÁVEL TÉCNICO:

Eng. LUIS DE JESUS JARDIM / CREA-MG 11070003-4

REVISÃO:

REV
00


FRANQUIA:


PAVIMENTAÇÃO ASFALTICA

01/03

PERFIL LONGITUDINAL

PERFIL ALINHAMENTO - 01

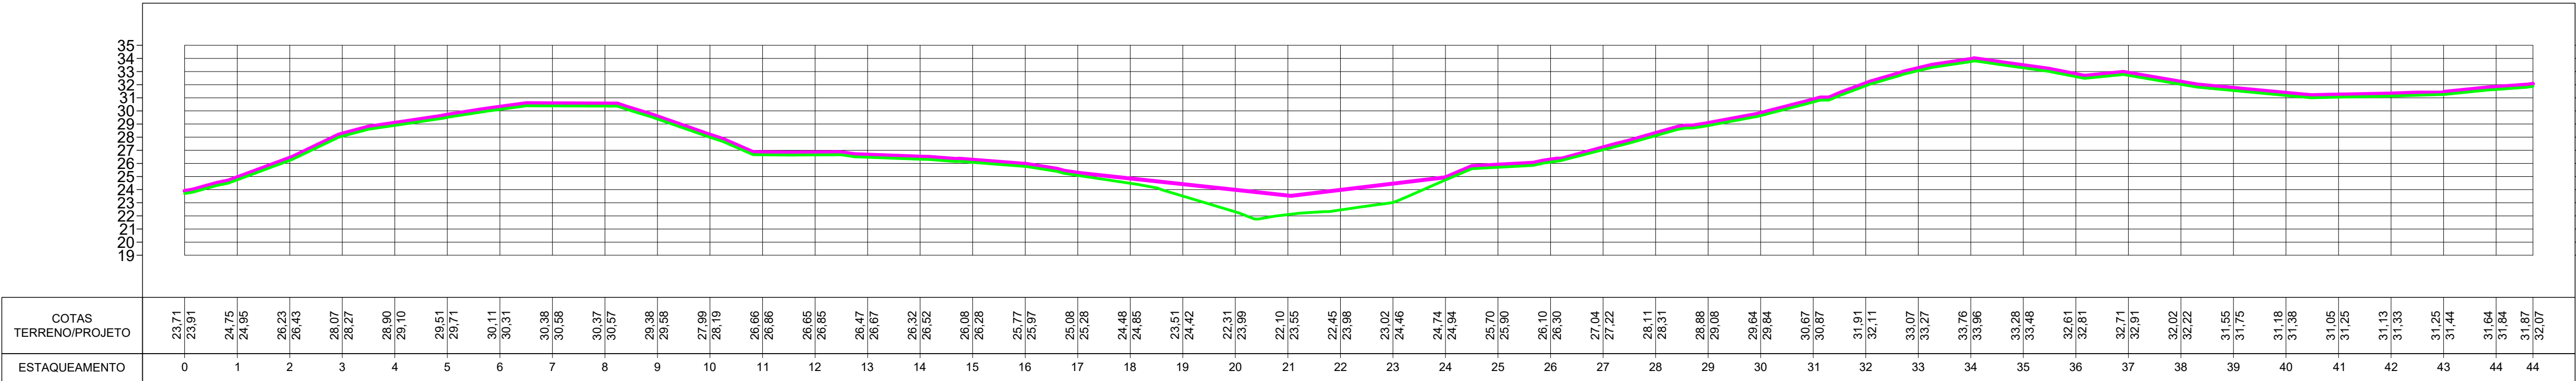

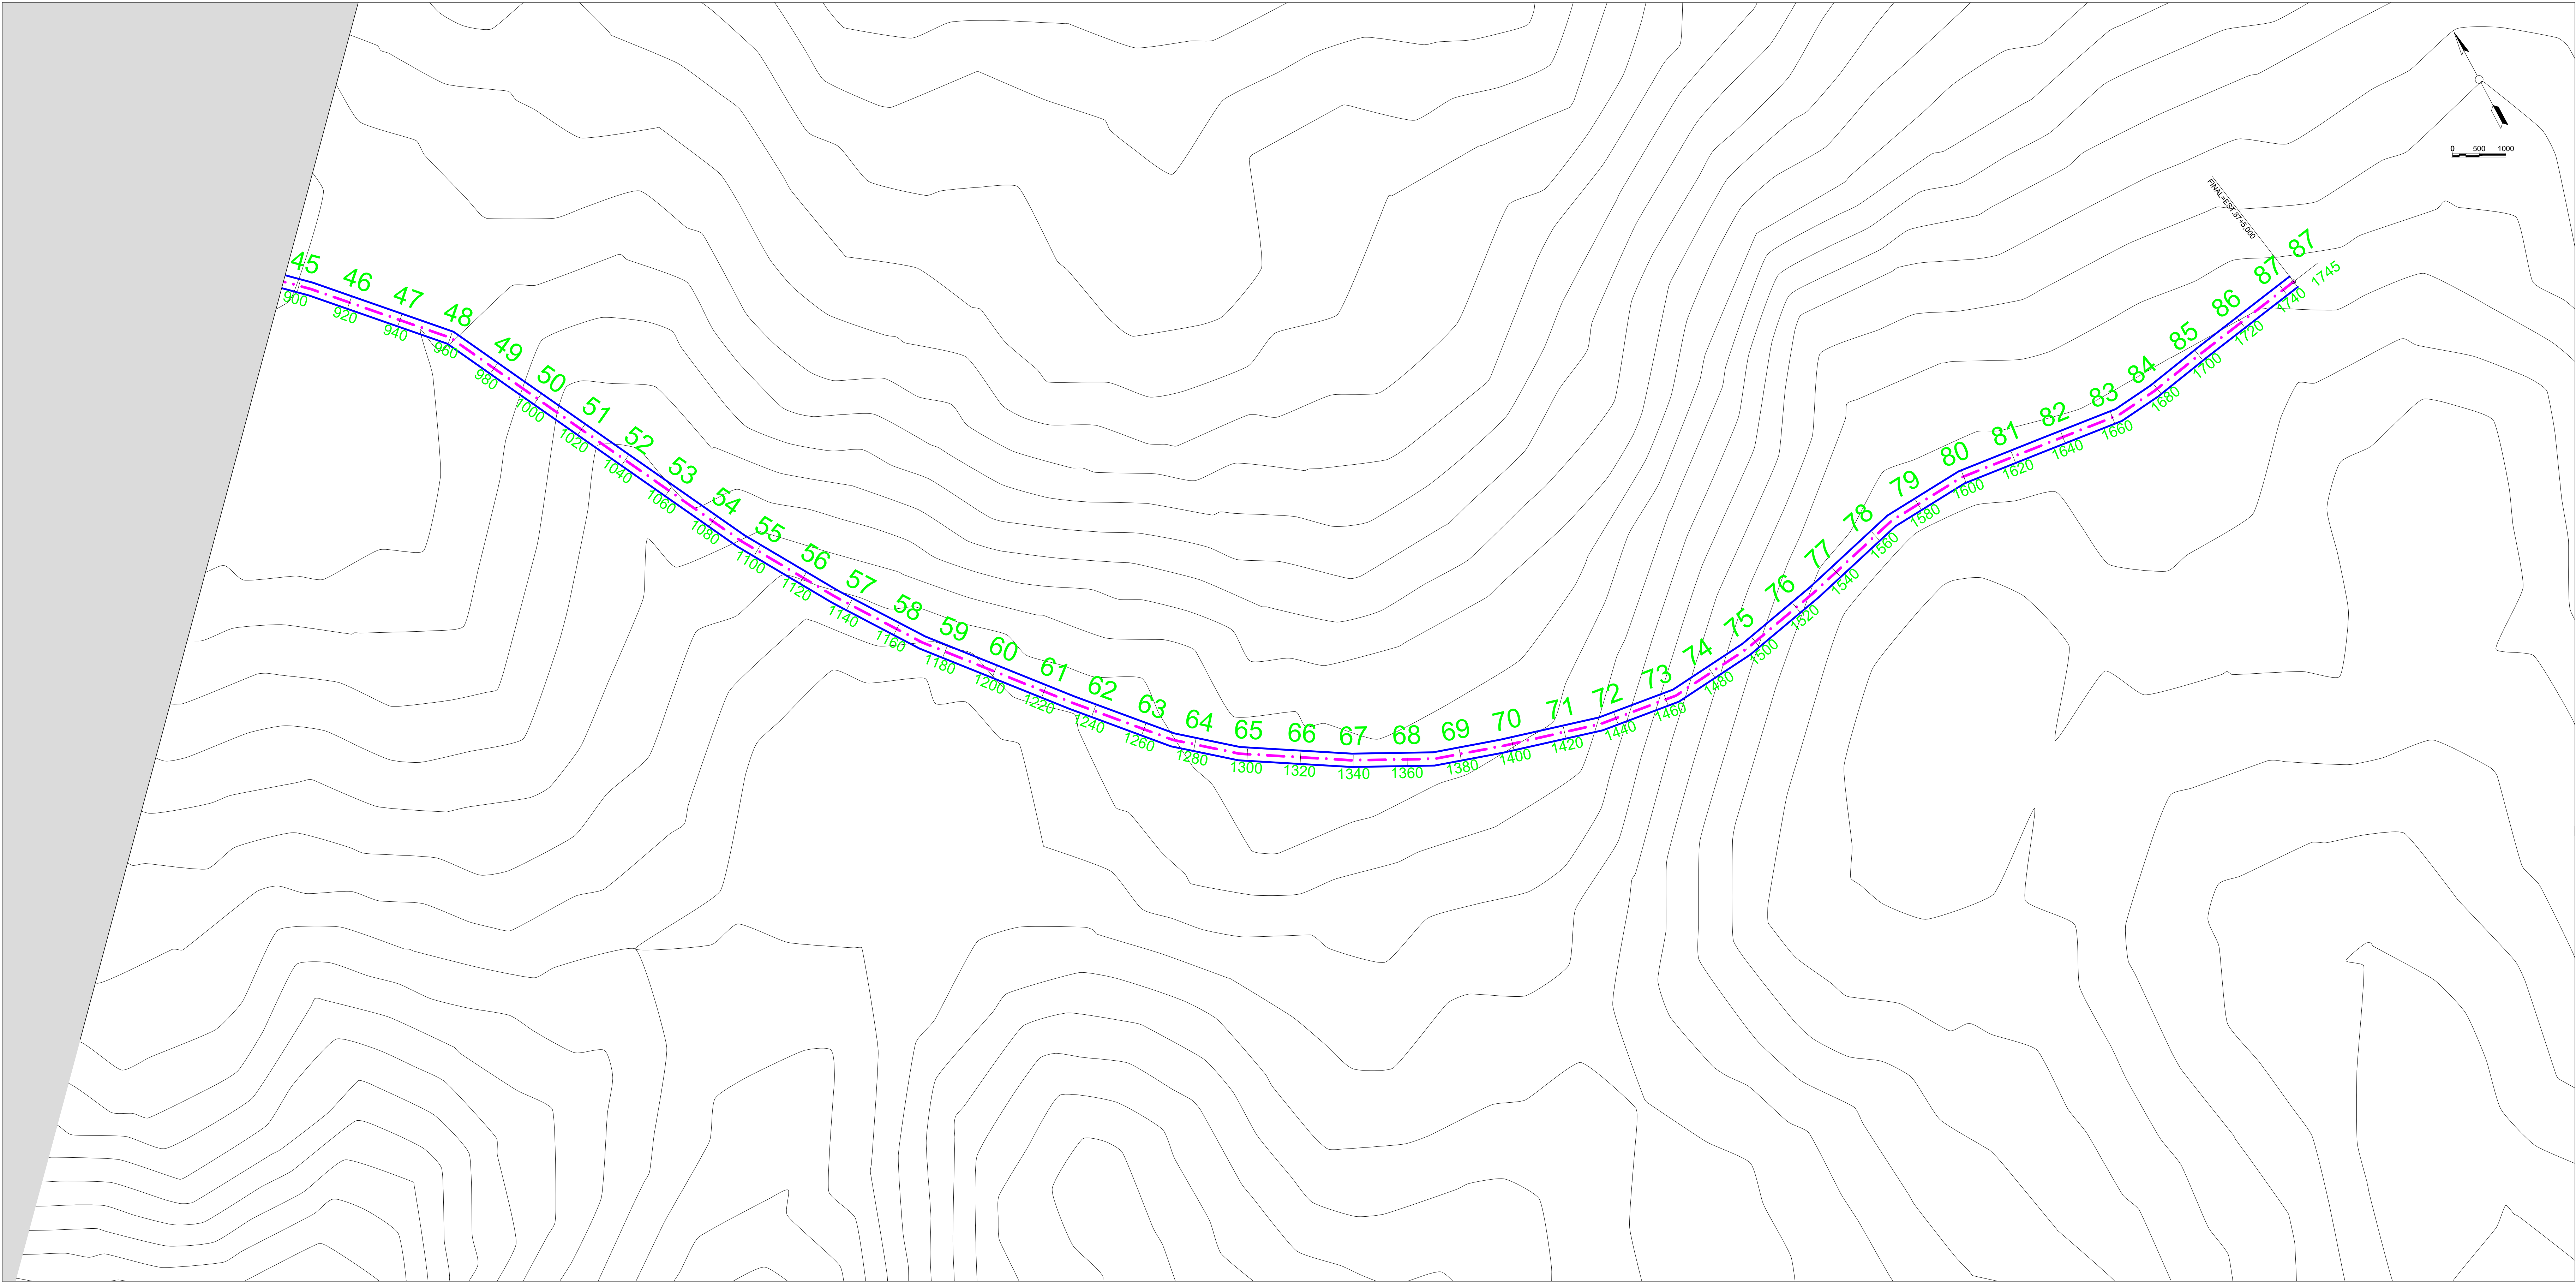


PLANTA DE ESTAQUEAMENTO - TRECHO 1 (PARTE 2)

ANOTAÇÕES GERAIS

Estaca	Cota Projeto	Cota Terreno
44	31,64	31,84
45	32,05	32,25
46	32,21	32,41
47	32,16	32,36
48	32,04	32,24
49	31,60	31,80
50	30,59	30,79
51	29,42	29,62
52	28,80	29,00
53	28,90	29,10
54	28,58	28,78
55	27,72	27,92
56	27,10	27,30
57	26,74	26,94
58	26,43	26,63
59	25,79	25,99
60	26,10	26,30
61	26,31	26,51
62	26,28	26,48
63	26,74	26,94
64	27,15	27,35
65	27,52	27,72
66	27,81	28,01
67	27,77	27,97
68	27,63	27,83
69	27,35	27,55
70	27,05	27,25
71	26,67	26,87
72	25,47	25,67
73	23,73	23,93
74	22,33	22,53
75	21,16	21,36
76	20,22	20,42
77	19,69	19,89
78	19,54	19,74
79	19,43	19,63
80	19,53	19,73
81	19,57	19,77
82	19,68	19,88
83	19,94	20,14
84	19,93	20,13
85	19,92	20,12
86	19,95	20,15
87	20,32	20,52
87+5.000	20,45	20,65

PERFIL ALINHAMENTO - 01

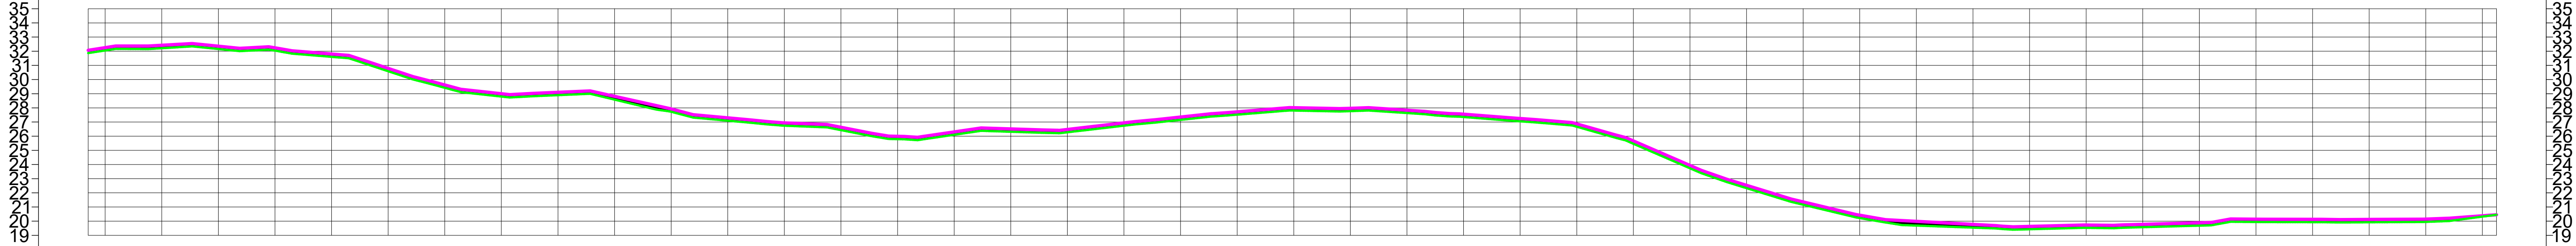

COTAS TERRENO/PROJETO	31,87 32,05 32,16 32,25	32,21 32,42 32,16 32,36	32,04 32,24 31,60 31,80	30,59 30,79 29,42 29,62	28,80 29,00 28,90 29,10	28,58 28,69 28,81 27,72	27,09 27,29 26,74 26,94	26,43 26,63 25,79 25,99	26,10 26,30 26,31 26,51	26,27 26,47 26,74 26,94	27,15 27,35 27,52 27,72	27,81 28,01 27,77 27,97	27,63 27,83 27,56 27,76	27,05 27,25 26,67 26,87	25,47 25,67 23,73 23,93	22,33 22,53 21,16 21,36	20,22 20,42 19,69 19,89	19,54 19,74 19,43 19,63	19,53 19,73 19,57 19,77	19,68 19,88 19,94 20,14	19,93 20,13 19,92 20,12	19,95 20,15 20,32 20,52	20,45
ESTAQUEAMENTO	44 45	46 47	48 49	50 51	52 53	54 55	56 57	58 59	60 61	62 63	64 65	66 67	68 69	70 71	72 73	74 75	76 77	78 79	80 81	82 83	84 85	86 87	

PERFIL LONGITUDINAL DO TRECHO

NOTAS:

- a) TODAS AS MEDIDAS DEVERÃO SER CONFIRMADAS NA OBRA;
- b) COTAS EM NÍVEL ACABADOS;
- c) TODA E QUALQUER DÚVIDA DEVERÁ SER ESCLARECIDA JUNTO AO RESPONSÁVEL TÉCNICO;
- d) DIMENSÕES EM CENTÍMETRO, ELEVACÕES EM METRO, EXCETO INDICAÇÃO CONTRÁRIA;
- e) PARA MELHOR DETALHAMENTO CONSULTAR PROJETO XXXXXXXX



TIPO DE PROJETO:
PAVIMENTAÇÃO EM TSD

CONTEÚDO DA FRANQUIA:
PLANTA DE ESTAQUEAMENTO E PERFIL LONGITUDINAL


ELABORADO POR: DAVID EXTENSÃO: 1.745,00 m	PROJETO DE: MAGALHÃES DE ALMEIDA ZONA RURAL	REVISÃO: REV 00
ESCALA: 1:1.000	RESPONSÁVEL TÉCNICO: ENR LUIS DE JESUS JARDIM / CREA-RJ-11070083-4	FRANQUIA:
DATA: FEV/2024		

PAVIMENTAÇÃO ASFALTICA

02/03



PLANTA DE ESTAQUEAMENTO - TRECHO 2

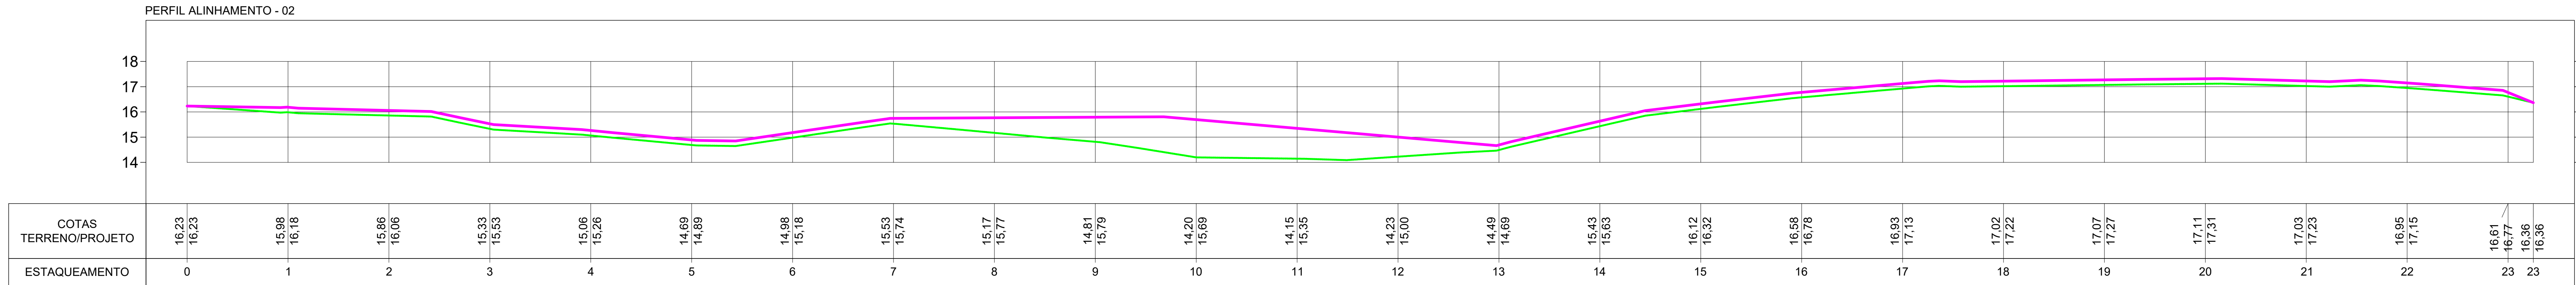

PERFIL LONGITUDINAL DO TRECHO

ANOTAÇÕES GERAIS

Estaca	Cota Projeto	Cota Terreno
0	16,23	16,43
1	15,98	16,18
2	15,86	16,06
3	15,33	15,53
4	15,06	15,26
5	14,69	14,89
6	14,98	15,18
7	15,53	15,74
8	15,17	15,77
9	14,81	15,79
10	14,20	15,69
11	14,15	15,35
12	14,23	15,00
13	14,49	14,69
14	15,43	15,63
15	16,12	16,32
16	16,58	16,78
17	16,93	17,13
18	17,02	17,22
19	17,07	17,27
20	17,11	17,31
21	17,03	17,23
22	16,95	17,15
23	16,61	16,81
23+5,00	16,37	16,57

NOTAS:

- a) TODAS AS MEDIDAS DEVERÃO SER CONFIRMADAS NA OBRA;
b) COTAS EM NÍVEL ACABADOS;
c) TODA E QUALQUER DÍVIDA DEVERÁ SER ESCLARECIDA JUNTO AO RESPONSÁVEL TÉCNICO;
d) DIMENSÕES EM CENTÍMETRO. ELEVAÇÕES EM METRO, EXCETO INDICAÇÃO CONTRÁRIA;
e) PARA MELHOR DETALHAMENTO CONSULTAR PROJETO XXXXXXXX



PAVIMENTAÇÃO EM TSD

PLANTA DE ESTAQUEAMENTO E PERFIL LONGITUDINAL

AUTOR DO PROJETO: DAVID MAGALHÃES DE ALMEIDA	EXTENSÃO: 465,00 m	ESCALA: 1:1000	DATA: FEV/2024	ENCOMENDADO POR: MAGALHÃES DE ALMEIDA ZONA RURAL	RESPONSÁVEL TÉCNICO:  Eng. LUIS DE JESUS JARDIM / CREA-RN-10780853-4	REVISÃO: REV 00
--	-----------------------	-------------------	-------------------	--	---	--------------------

PAVIMENTAÇÃO ASFALTICA