


PLANTA DE DETALHE DA SEÇÃO TRANSVERSAL

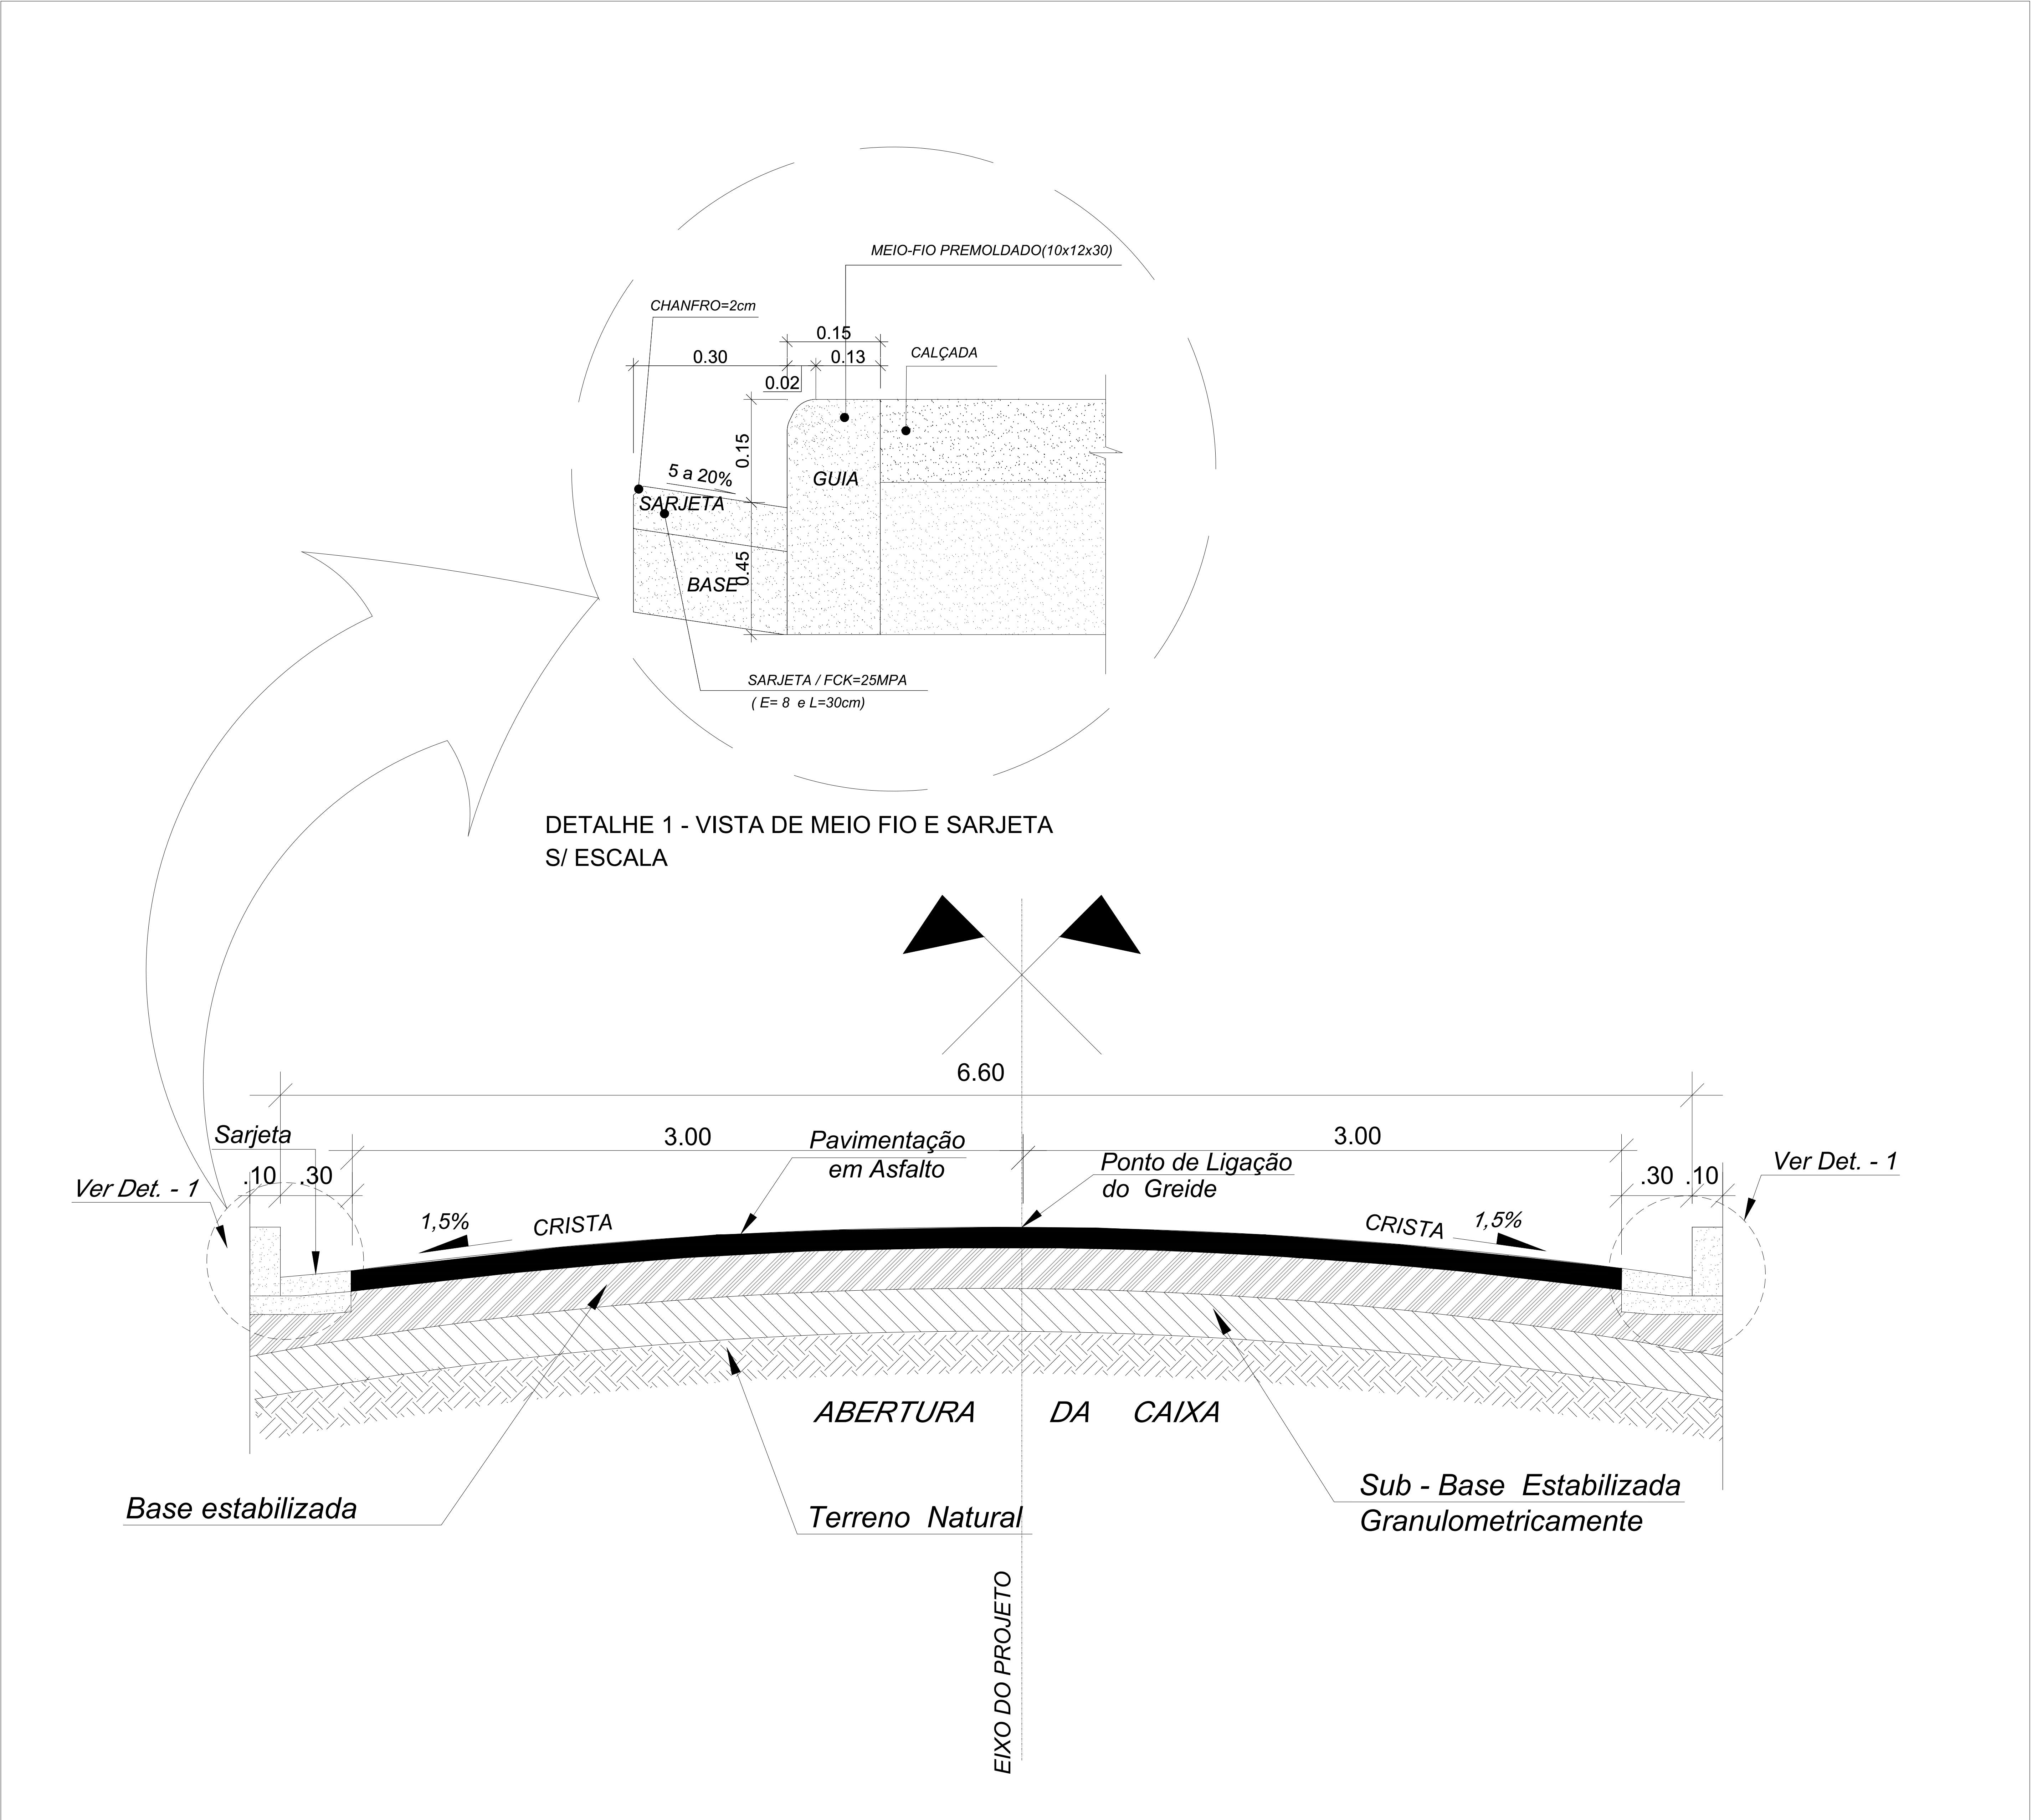

ANOTAÇÕES GERAIS

OBSERVAÇÕES / CARIMBOS

NOTAS:

- a) TODAS AS MEDIDAS DEVERÃO SER CONFIRMADAS NA OBRA;
b) COTAS EM NÍVEL ACABADOS;
c) TODA E QUALQUER DÚVIDA DEVERÁ SER ESCLARECIDA JUNTO AO RESPONSÁVEL TÉCNICO;
d) DIMENSÕES EM CENTÍMETRO, ELEVACIONES EM METRO, EXCETO INDICAÇÃO CONTRÁRIA;
e) PARA MELHOR DETALHAMENTO CONSULTAR PROJETO XXXXXXXX



TIPO DE PROJETO:

IMPLANTAÇÃO DE PAVIMENTAÇÃO ASFÁLTICA

CONTEÚDO DA PRANCHETA:

PLANTA DE DETALHE DA SEÇÃO TRANSVERSAL

AUTOR DO PROJETO:
DAVID
C. SILVA

EXTENSÃO:
—

ESCALA:
1:1000

DATA:
MARÇO/2024

DIRETOR DO PROJETO:

POV. MURICI A POV. SANTO INÁCIO
ZONA RURAL – MAGALHÃES DE ALMEIDA/MA

RESPONSÁVEL TÉCNICO:

Engº LUIS DE JESUS JARDIM / CREA-MA 110760953-4

REVISÃO:

REV
00

PRANCHETA:

PAVIMENTAÇÃO ASFÁLTICA

01/07