



INDICAÇÕES GERAIS	
OCORRÊNCIAS N°	JAZIDA
LOCALIZAÇÃO	
DISTÂNCIA FIXA AO EIXO KM	2,00 KM
UTILIZAÇÃO	BASE E PAVIMENTAÇÃO SUB-BASE
DESCRIÇÃO DO MATERIAL	—
ÁREA UTILIZAVEL M²	10.000,00
ALTURA MINIMA DE CORTE	0,20
ALTURA MAXIMA DE CORTE	0,25
ALTURA MEDIA	0,22
VOLUME UTILIZAVEL M3	12.047,42
PROPRIETÁRIO	PREFEITURA DE MAGALHÃES DE ALMEIDA – MA
ENDEREÇO	—
BENFEITORIAS	—

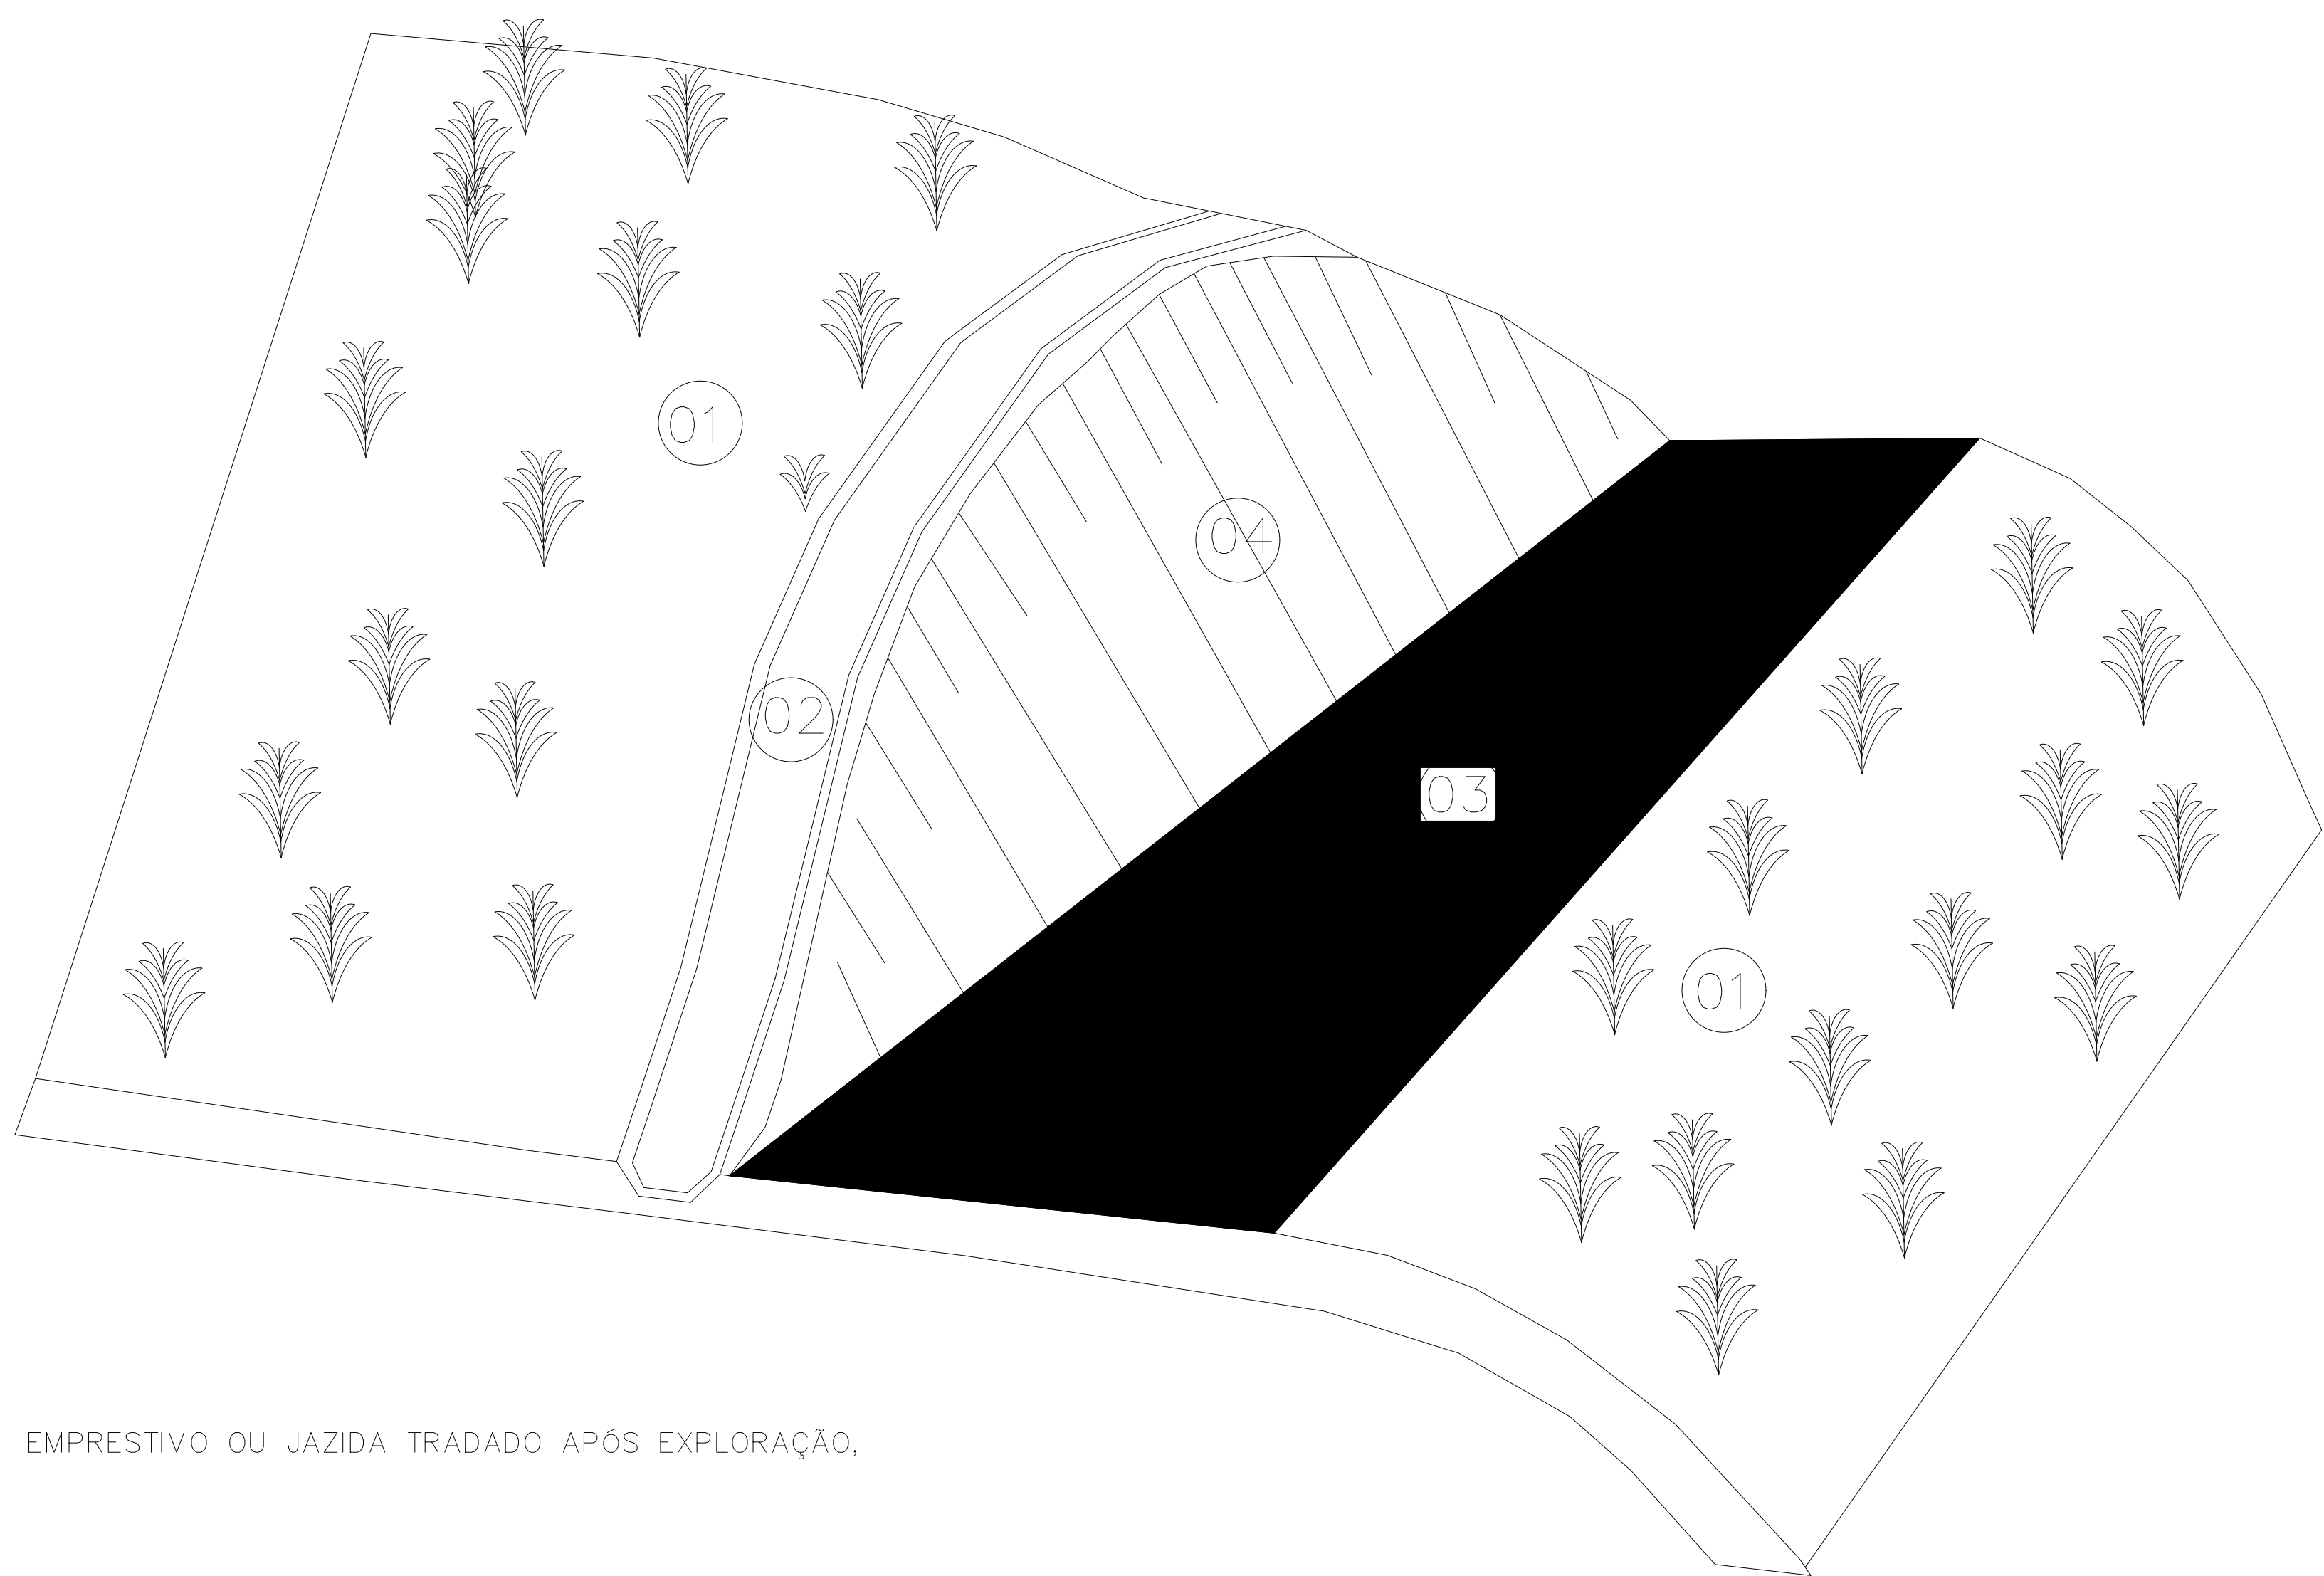

OBS: EMPRESTIMO OU JAZIDA TRADADO APÓS EXPLORAÇÃO,

- 01 TERRENO NATURAL
- 02 VALETA DE PROTEÇÃO DE CRISTA DE CORTE REVESTIDA
- 03 LOCAL DA EXPLORAÇÃO A SER REGULARIZADO E EM SEGUIDA TRAZIDO O MATERIAL VEGETL ORIGINAL
- 04 TALUDE DE CORTE ESTABILIZADO

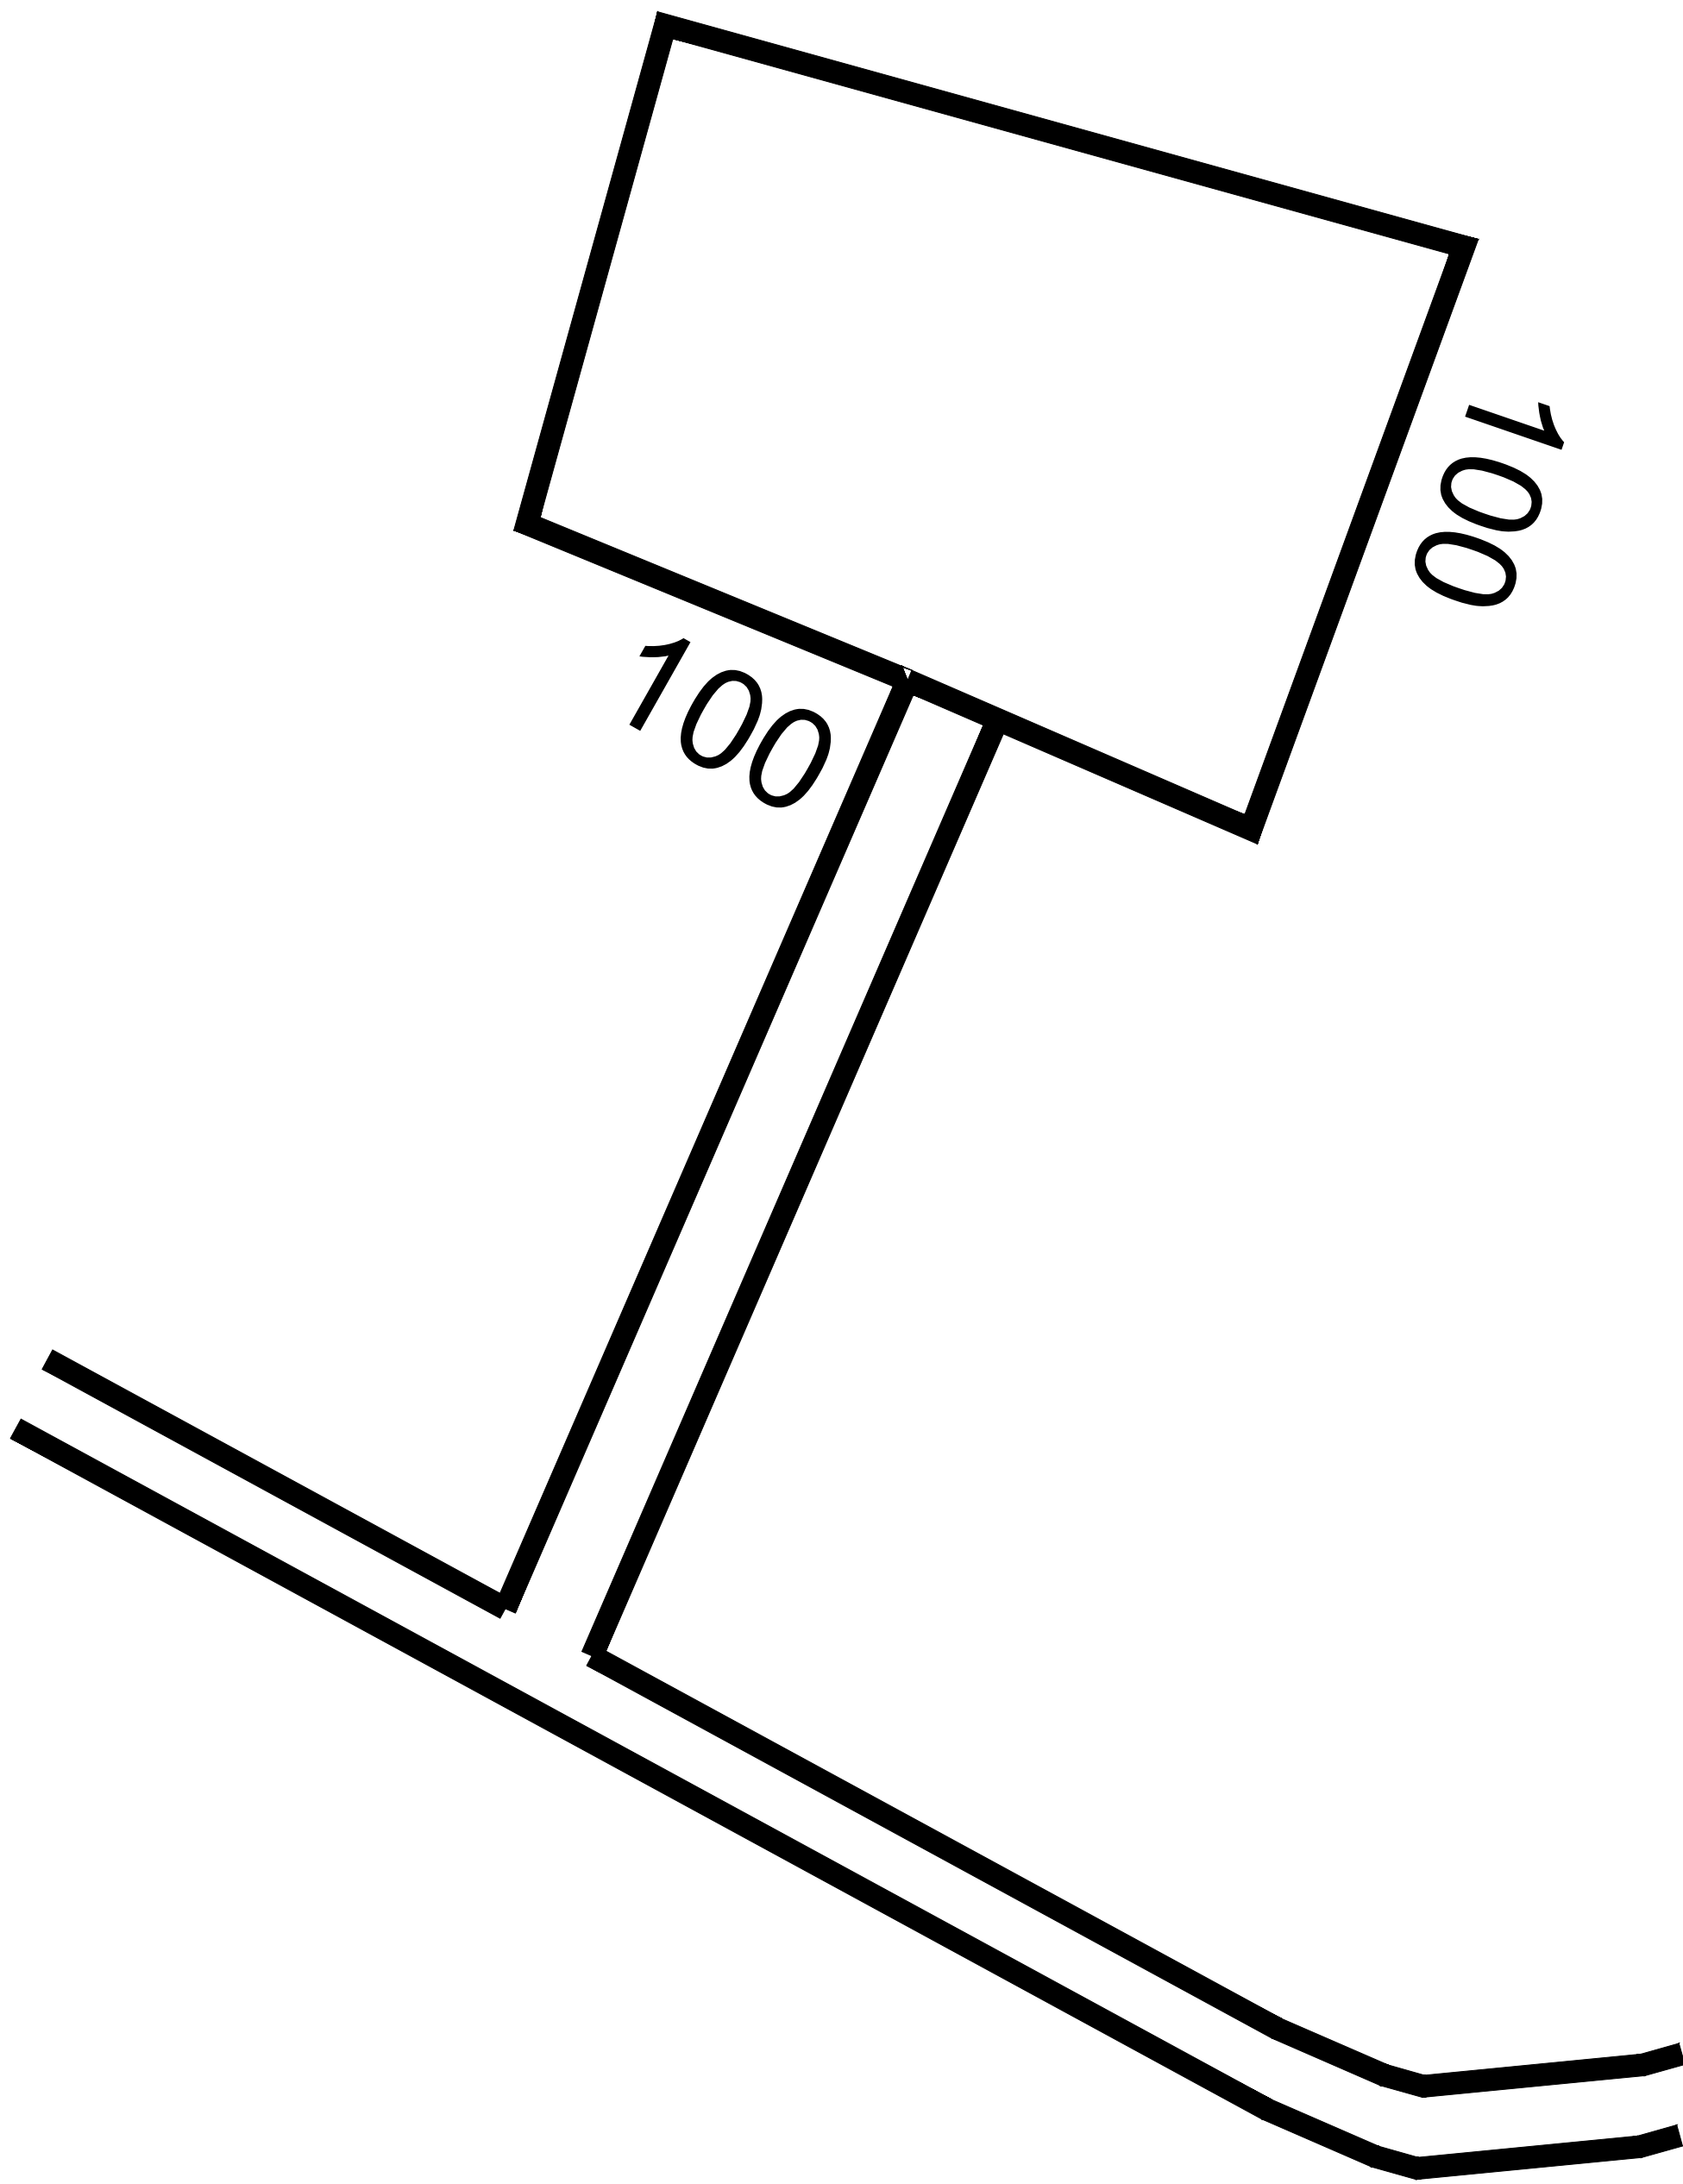

PLANTA DE DETALHE DA JAZIDA

ANOTAÇÕES GERAIS

OBSERVAÇÕES / CARIMBOS

NOTAS:

- a) TODAS AS MEDIDAS DEVERÃO SER CONFIRMADAS NA OBRA;
- b) COTAS EM NIVEL ACABADOS;
- c) TODA E QUALQUER DÚVIDA DEVERÁ SER ESCLARECIDA JUNTO AO RESPONSÁVEL TÉCNICO;
- d) DIMENSÕES EM CENTÍMETRO. ELEVAÇÕES EM METRO, EXCETO INDICAÇÃO CONTRÁRIA;
- e) PARA MELHOR DETALHAMENTO CONSULTAR PROJETO XXXXXXXX



TIPO DE PROJETO:

IMPLANTAÇÃO DE PAVIMENTAÇÃO ASFÁLTICA

CONTEÚDO DA PRANCHETA:

PLANTA DE DETALHE DA JAZIDA

AUTOR DO PROJETO:
DAVID
EXTENSÃO: —

ENDEREÇO DO PROJETO:
POV. MURICI A POV. SANTO INÁCIO
ZONA RURAL – MAGALHÃES DE ALMEIDA/MA

REVISÃO:
REV
00

ESCALA:
1:1000
DATA:
MARÇO/2024

RESPONSÁVEL TÉCNICO:
Engº LUIS DE JESUS JARDIM / CREA-MA 110760853-4

PRANCHETA:

PAVIMENTAÇÃO ASFÁLTICA

07/07