


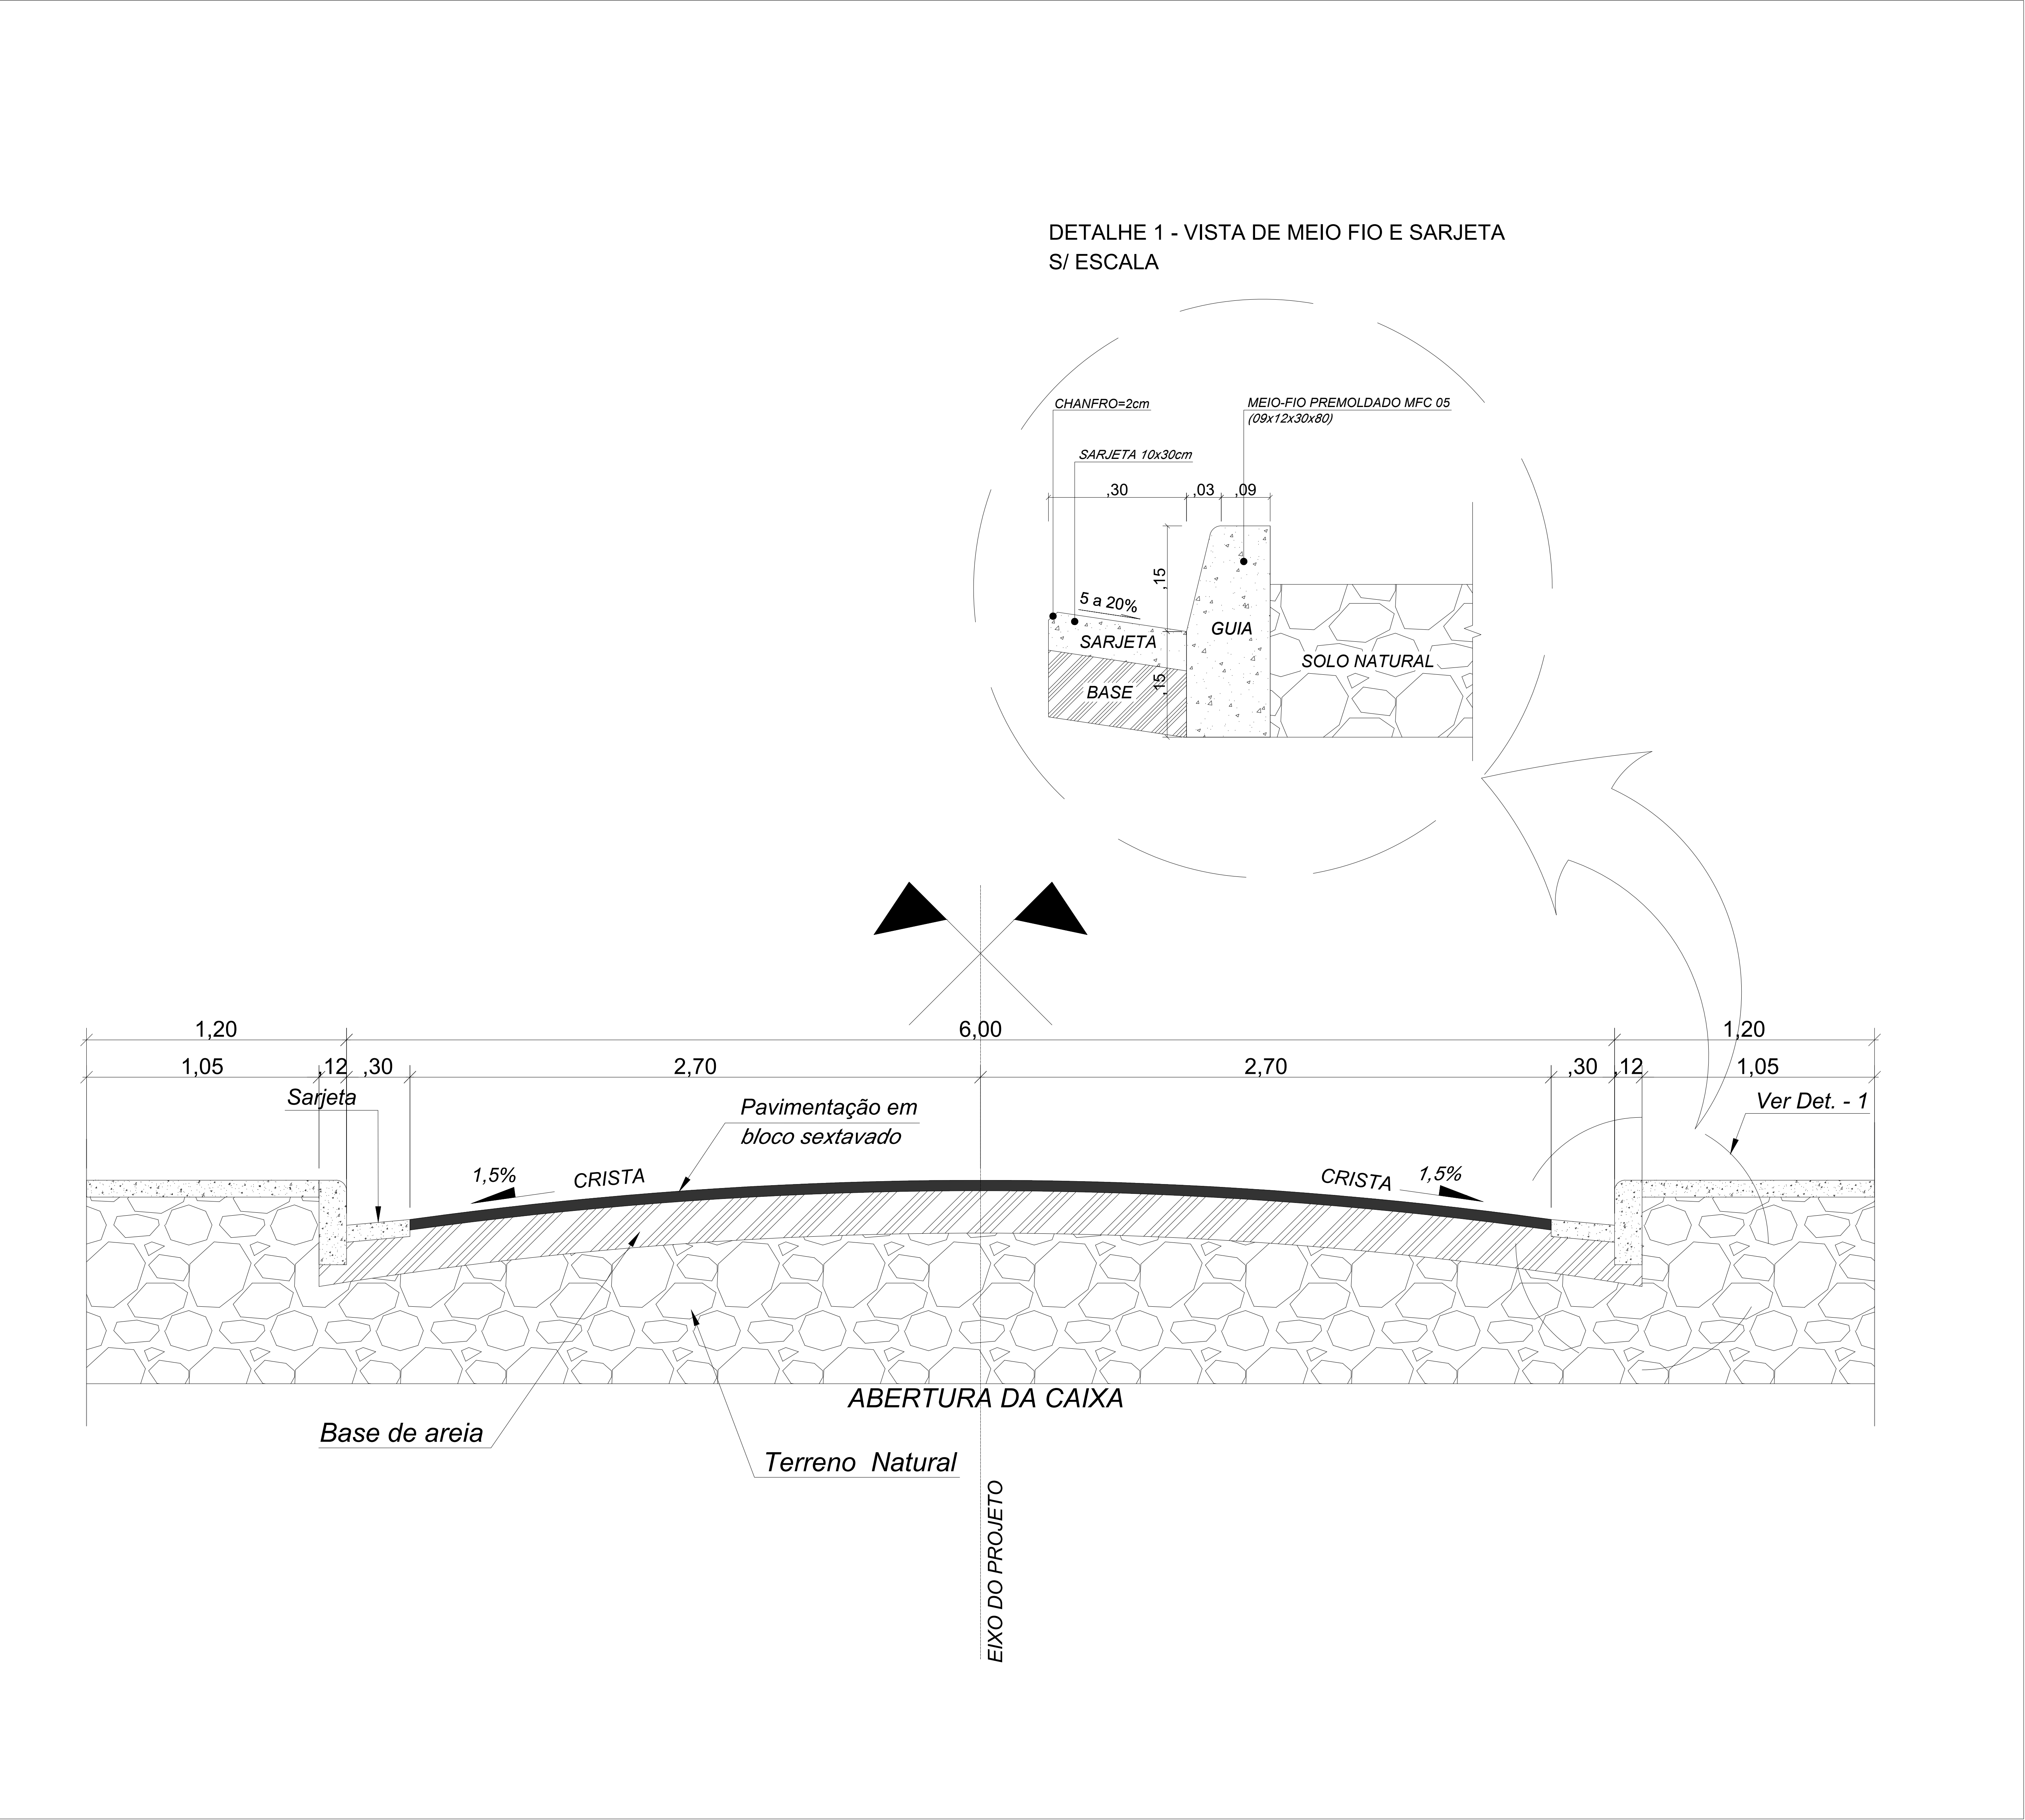

DETALHE – SECÇÃO TRANSVERSAL
MEIO FIO, SARJETA E CALÇADA
S/ESC.

ANOTAÇÕES GERAIS

LEGENDAS

LEGENDA

- PAVIMENTAÇÃO EM BLOCO SEXTAVA
- BASE DE AREIA e= 20cm

OBSERVAÇÕES / CARIMBOS

NOTAS:

- a) TODAS AS MEDIDAS DEVERÃO SER CONFIRMADAS NA OBRA;
- b) COTAS EM NÍVEL ACABADOS;
- c) TODA E QUALQUER DÚVIDA DEVERÁ SER ESCLARECIDA JUNTO AO RESPONSÁVEL TÉCNICO;
- d) DIMENSÕES EM CENTÍMETRO. ELEVACIONES EM METRO, EXCETO INDICAÇÃO CONTRÁRIA;
- e) PARA MELHOR DETALHAMENTO CONSULTAR PROJETO XXXXXXXX



INFRAESTRUTURA URBANA
PAVIMENTAÇÃO ASFÁLTICA

PLANTA DE DETALHE - SECÇÃO TRANSVERSAL MEIO-FIO E SARJETA

AUTOR DO PROJETO:
DAVID C. OLIVEIRA

EXTENSÃO:
—

ESCALA:
1:1000

DATA:
FEV/2024

DESENO DO PROJETO:
POVOADO MELANCIA – ZONA RURAL
MAGALHÃES DE ALMEIDA/MA

RESPONSÁVEL TÉCNICO:
Túlio Teodoro Martins SANTOS
ENG. PÁBULA 1-8 QUARANTES / CREA-MA-41.111918/2017

REVISÃO:
REV 00

PAVIMENTAÇÃO

01/04