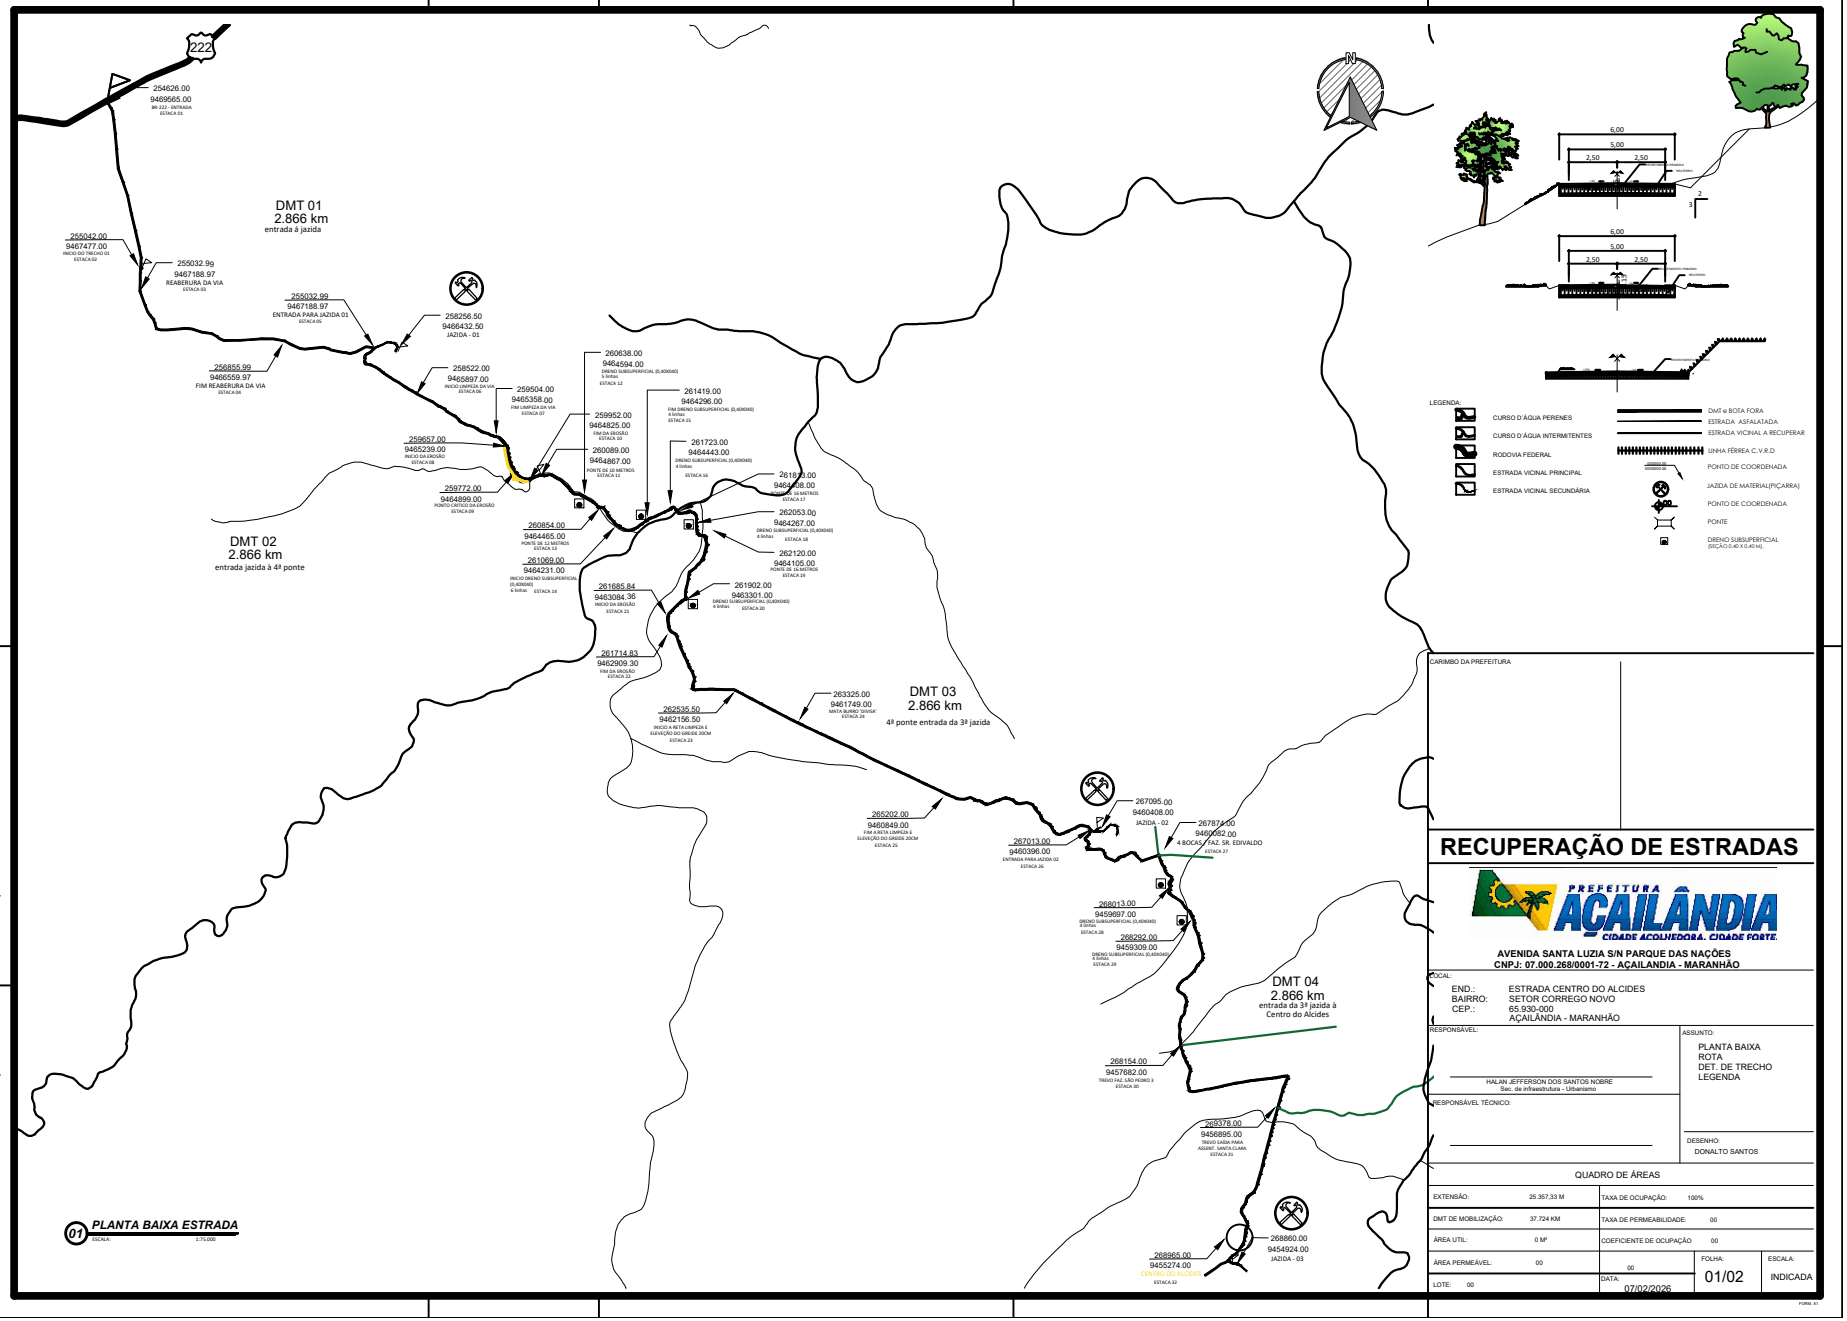


CARIMBO DA PREFEITURA

RECUPERAÇÃO DE ESTRADAS

PREFEITURA AÇAILÂNDIA
CIDADE ACOLHEDORA. CIDADE FORTE.

AVENIDA SANTA LUZIA S/N PARQUE DAS NAÇÕES
CNPJ: 07.000.268/0001-72 - AÇAILANDIA - MARANHÃO

LOCAL:
END.: ESTRADA CENTRO DO ALCIDES
BAIRRO: SETOR CORREGO NOVO
CEP.: 65.930-000
AÇAILÂNDIA - MARANHÃO

RESPONSÁVEL:
HALAN JEFFERSON DOS SANTOS NOBRE
Sec. de Infraestrutura - Urbanismo

RESPONSÁVEL TÉCNICO:

ASSUNTO:
PLANTA BAIXA
ROTA
DET. DE TRECHO
LEGENDA

DESENHO:
DONALTO SANTOS

QUADRO DE ÁREAS

EXTENSÃO:	25.357,33 M	TAXA DE OCUPAÇÃO:	100%
DMT DE MOBILIZAÇÃO:	37.724 KM	TAXA DE PERMEABILIDADE:	00
ÁREA UTIL:	0 M²	COEFICIENTE DE OCUPAÇÃO	00
ÁREA PERMEÁVEL:	00	00	
LOTE:	00	DATA: 07/02/2026	FOLHA: 01/02 — ESCALA: INDICADA

FORM. A1