


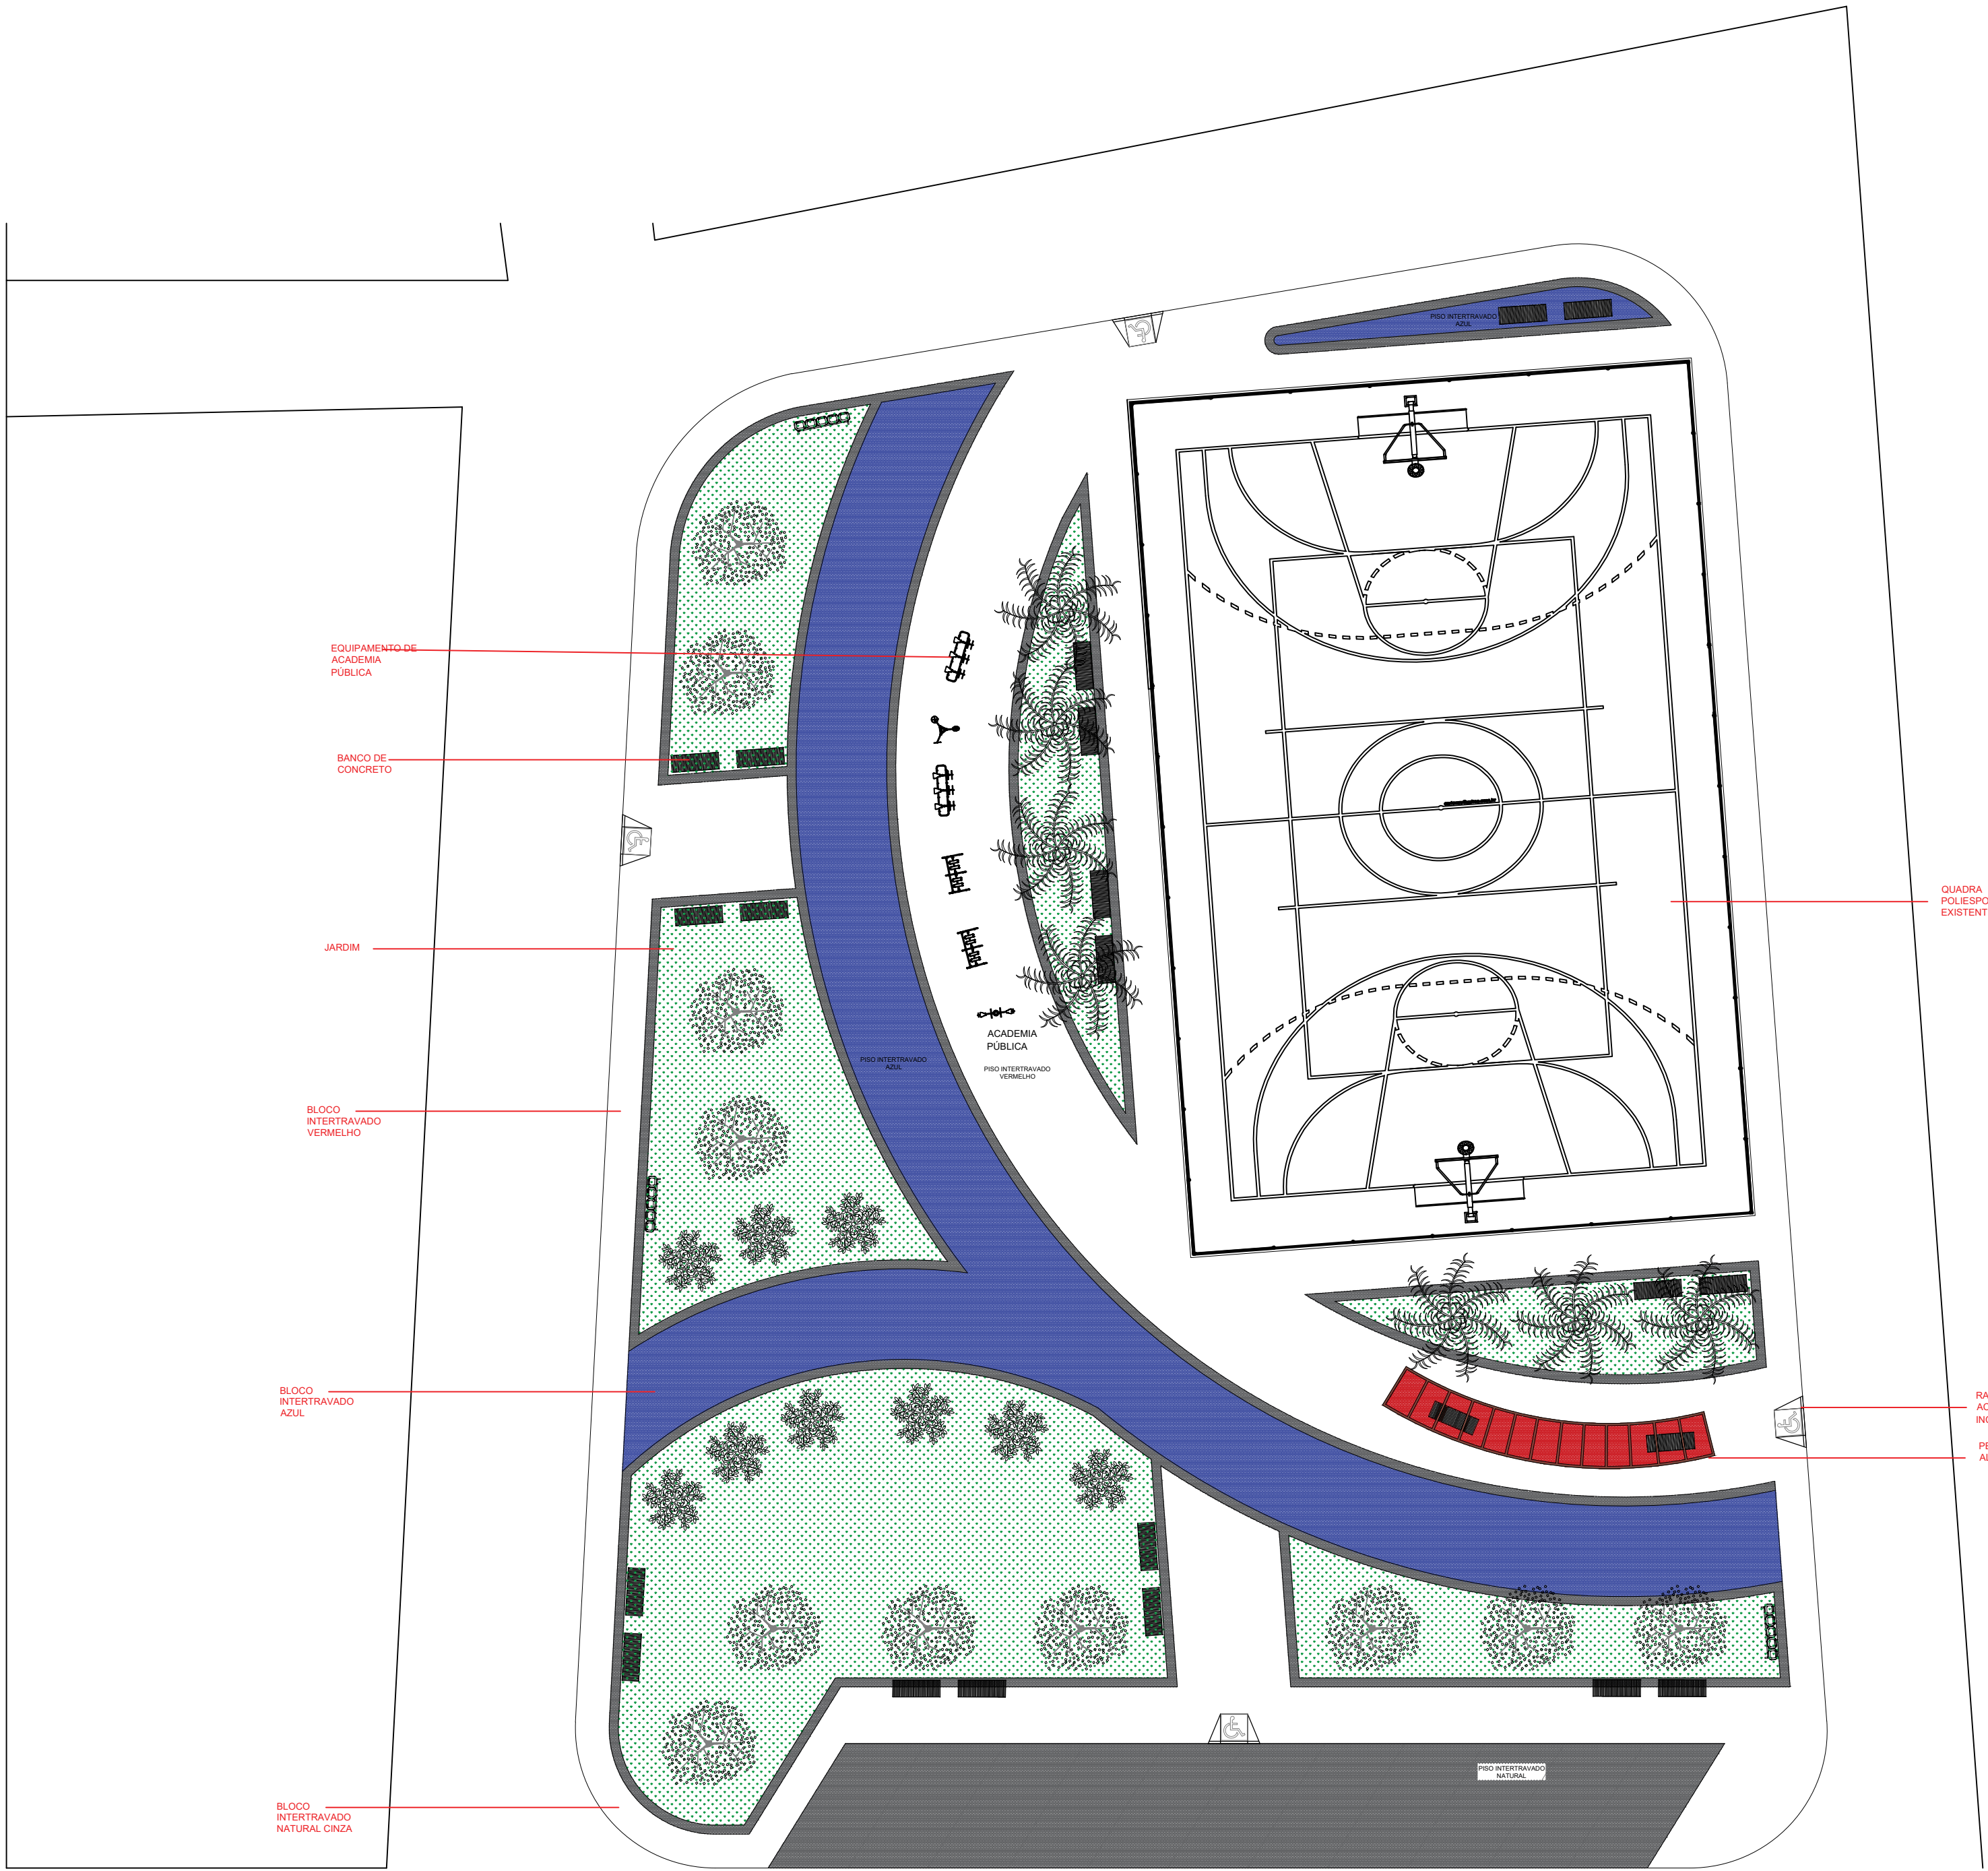

MATERIAIS

- ÁREA DE BLOCO INTERTRAVADO AZUL: 406+10%: **446,6M²**
- ÁREA DE BLOCO INTERTRAVADO VERMELHO: 1000M² + 10%: **1100M²**
- ÁREA DE BLOCO INTERTRAVADO NATURAL: 400M² + 10%: **440M²**
- ÁREA DE JARDIM: 785M²
- **ÁREA TOTAL DA PRAÇA: 3525.82 M²**



CLIENTE:				PREFEITURA MUNICIPAL DE ESTREITO-MA.			
ASSUNTO:				PROJETO DE LOCAÇÃO PRAÇA BREJO DO PINTO I			
PROJETO:		DATA: JUNHO/2026		TIPO:		ENGENHEIRO: KAYC CARNEIRO TELES CREA-MA 1121385745MA ASS. TEC. ESP. EM ENGENHARIA CIVIL PORTARIA N°384/2025	
DESENHO: KARINA RIGO		FORMATO: A1-841X594		ESCALA: SEM			
APROVADO:		PERIMETRO:		PRANCHA: 01/3			