ÁREA 3 – A.P.P.			
De	Para	Azimute	Distância
50	51	164°32'04"	56,72 m
51	52	209°14'54"	155,63 m
52	53	155°06'52"	138,87 m
53	54	187°04'51"	73,52 m
54	55	207°33'27"	37,46 m
55	56	161°09'32"	56,50 m
56	57	173°15'24"	70,22 m
57	58	182°58'30"	45,18 m
58	59	170°53'04"	56,90 m
59	60	145°59'52"	44,18 m
60	61	130°14'28"	75,63 m
61	62	146°34'49"	85,95 m
62	63	186°48'13"	123,21 m
63	64	164°40'58"	78,85 m
64	65	115°44'40"	140,99 m
65	66	138°54'39"	56,46 m
66	67	178°06'27"	86,80 m
67	68	212°53'08"	203,00 m
68	69	113°33'10"	39,11 m
69	70	142°06'27"	42,72 m
70	71	65°48'54"	61,95 m
71	72	92°56'18"	52,70 m
72	73	121°59'00"	58,93 m
73	74	143°23'48"	72,02 m
74	75	159°08'51"	80,75 m
75	234	166°40'49"	250,96 m
234	235	200°31'42"	31,09 m
235	300	345°22'06"	65,87 m
300	301	340°55'48"	80,56 m
301	302	308°48'26"	111,38 m
302	303	336°16'23"	71,27 m
303	304	343°53'24"	29,29 m
304	305	323°23'48"	35,03 m
305	306	279°41'03"	26,13 m
306	307	244°43'33"	84,85 m
307	308	305°14'24"	48,69 m
308	309	308°16'52"	49,23 m
309	310	305°54'59"	77,39 m
310	311	335°27'59"	78,35 m
311	312	36°11'10"	171,75 m
312	313	24°09'52"	75,91 m
313	314	263°34'19"	126,75 m
314	315	4°32'43"	71,51 m
315	316	314°43'50"	49,00 m
316	317	344°40'58"	123,68 m
317	318	6°48'13"	106,14 m
318	319	326°34'49"	34,98 m
319	320	310°14'28"	75,11 m
320	321	325°59'52"	80,09 m
321	322	350°53'04"	89,55 m
322	323	2°58'30"	47,27 m
323	324	353°15'24"	51,12 m
324	325	341°09'32"	88,77 m
325	326	27°33'27"	62,25 m
326	327	13°31'06"	26,59 m
327	328	301°27'32"	96,71 m
328	329	340°08'02"	27,65 m
329	330	47°00'32"	59,32 m
330	331	5°58'53"	19,85 m
331	332	334°00'05"	70,14 m
332	333	54°40'38"	70,40 m
333	334	34°27'33"	11,52 m
334	233	53°49'26"	97,43 m
233	50	54°59'14"	45,06 m

Área: 221.598,35 m²

ÁREA 1 – A.P.P.			
De	Para	Azimute	Distância
177	225	184°55'27"	26,35 m
225	226	172°20'21"	28,03 m
226	227	174°50'27"	34,78 m
227	228	172°59'31"	49,54 m
228	33	289°17'16"	84,70 m
33	34	272°13'48"	59,33 m
34	35	180°01'04"	87,93 m
35	190	343°36'52"	60,38 m
190	189	343°28'50"	29,10 m
189	188	344°13'38"	27,47 m
188	187	343°50'16"	54,69 m
187	186	345°02'20"	18,29 m
186	185	23°12'45"	2,80 m
185	184	83°48'12"	40,49 m
184	183	84°31'07"	41,28 m
183	182	358°41'29"	1,82 m
182	181	89°05'33"	17,34 m
181	180	89°20'52"	24,06 m
180	179	90°04'50"	16,53 m
179	178	89°22'06"	17,51 m
178	177	90°57'37"	23,50 m

Área: 20.370,08 m²

ÁREA 2 – A.P.P.			
De	Para	Azimute	Distância
229	230	166°14'54"	60,10 m
230	230A	167°05'30"	68,07 m
230A	230B	297°44'48"	8,82 m
230B	230C	271°31'10"	16,17 m
230C	230D	313°58'42"	13,12 m
230D	230E	284°57'14"	16,96 m
230E	230F	321°39'11"	10,46 m
230F	230G	301°35'05"	21,30 m
230G	230H	321°53'02"	20,02 m
230H	230I	283°43'55"	29,12 m
230I	230J	239°41'37"	33,40 m
230J	230K	247°38'07"	17,14 m
230K	230L	261°10'48"	32,61 m
230L	230M	251°28'05"	9,67 m
230M	191	357°35'44"	19,29 m
191	256	356°48'42"	53,96 m
256	43	356°44'30"	39,54 m
43	44	135°01'58"	13,10 m
44	45	63°12'57"	63,38 m
45	46	90°57'14"	44,55 m
46	47	117°28'48"	75,53 m
47	229	117°29'21"	0,39 m

Área: 20.780,99 m²

ÁREA 5 – A.P.P.			
De	Para	Azimute	Distância
212	369	111°16'46"	126,16 m
369	370	146°48'51"	187,29 m
370	371	194°41'10"	72,81 m
371	372	242°33'30"	91,98 m
372	373	219°25'38"	32,11 m
373	374	200°41'29"	32,75 m
374	375	176°27'49"	67,20 m
375	376	157°24'23"	85,88 m
376	247	170°56'39"	180,64 m
247	248	326°57'06"	30,05 m
248	249	315°00'49"	11,92 m
249	250	317°40'22"	36,47 m
250	251	317°52'07"	29,76 m
251	252	294°13'29"	16,86 m
252	115	324°25'36"	61,96 m
115	116	337°24'23"	102,67 m
116	117	356°27'49"	105,44 m
117	118	26°41'12"	70,71 m
118	119	39°25'38"	69,08 m
119	120	62°33'30"	56,15 m
120	121	326°48'51"	98,59 m
121	122	290°54'38"	156,73 m
122	253	326°56'50"	2,08 m
253	254	23°33'26"	1,11 m
254	255	39°29'19"	67,52 m
255	215	42°22'15"	31,27 m
215	214	169°52'45"	9,86 m
214	213	139°31'47"	7,48 m
213	212	69°53'14"	26,51 m

Área: 78.259,98 m²

ÁREA 6 – ALAGAMENTO			
De	Para	Azimute	Distância
334	333	214°27'33"	11,52 m
333	332	234°40'38"	70,40 m
332	331	154°00'05"	70,14 m
331	330	185°58'53"	19,85 m
330	329	227°00'32"	59,32 m
329	328	160°08'02"	27,65 m
328	327	121°27'32"	96,71 m
327	326	193°31'06"	26,59 m
326	325	207°33'27"	62,25 m
325	324	161°09'32"	88,77 m
324	323	173°15'24"	51,12 m
323	322	182°58'30"	47,27 m
322	321	170°53'04"	89,55 m
321	320	145°59'52"	80,09 m
320	319	130°14'28"	75,11 m
319	318	146°34'49"	34,98 m
318	317	186°48'13"	106,14 m
317	316	164°40'58"	123,68 m
316	315	134°43'50"	49,00 m
315	314	184°32'43"	71,51 m
314	313	83°34'19"	126,75 m
313	312	204°09'52"	75,91 m
312	311	216°11'10"	171,75 m
311	310	155°27'59"	78,35 m
310	309	125°54'59"	77,39 m
309	308	128°16'52"	49,23 m
308	307	125°14'24"	48,69 m
307	306	64°43'33"	84,85 m
306	305	99°41'03"	26,13 m
305	304	143°23'48"	35,03 m
304	303	163°53'24"	29,29 m
303	302	156°16'23"	71,27 m
302	301	128°48'26"	111,38 m
301	300	160°55'48"	80,56 m
300	235	165°22'06"	66,52 m
235	236	168°07'41"	32,41 m
236	237	175°26'13"	24,17 m
237	368	340°07'20"	162,47 m
368	367	269°57'49"	73,34 m
367	366	5°13'16"	67,43 m
366	365	299°37'35"	195,14 m
365	364	288°45'57"	179,87 m
364	363	233°17'12"	93,07 m
363	362	325°09'31"	158,57 m
362	361	292°01'50"	122,45 m
361	360	326°24'24"	61,39 m
360	359	313°10'07"	88,23 m
359	358	315°13'54"	112,75 m
358	357	10°07'48"	63,68 m
357	356	335°17'52"	87,86 m
356	356A	10°05'26"	202,41 m
356A	356B	2°35'26"	27,15 m
356B	356C	347°55'26"	27,15 m
356C	356D	340°05'26"	166,65 m
356D	356E	330°05'26"	34,73 m
356E	356F	310°05'26"	34,73 m
356F	353	300°05'26"	121,83 m
353	352	338°35'32"	11,95 m
352	351	322°49'44"	39,61 m
351	350	272°59'06"	107,08 m
350	349	225°33'37"	149,96 m
349	348	198°46'41"	87,34 m
348	347	168°03'26"	154,24 m
347	346	131°52'15"	44,86 m
346	345	188°30'48"	12,86 m
345	344	252°32'11"	47,87 m
344	343	182°45'37"	77,02 m
343	342	160°35'22"	33,07 m
342	341	200°11'50"	42,96 m
341	340	215°14'58"	135,07 m
340	339	182°34'57"	51,30 m
339	338	265°53'42"	8,30 m
338	337	351°35'38"	68,33 m
337	336	28°37'25"	110,94 m
336	335	351°17'03"	89,70 m
335	246	4°17'33"	86,18 m
246	247	346°37'05"	62,06 m
247	376	350°56'39"	180,64 m
376	375	337°24'23"	85,88 m
375	374	356°27'49"	67,20 m
374	373	20°41'12"	32,75 m
373	372	39°25'38"	32,11 m
372	371	62°33'30"	91,98 m
371	370	14°41'10"	72,81 m
370	369	326°48'51"	187,29 m
369	212	291°16'46"	126,16 m
212	211	80°58'07"	17,38 m
211	210	85°35'37"	38,01 m
210	209	86°22'26"	21,86 m
209	208	87°59'21"	17,44 m
208	207	88°09'17"	17,45 m
207	206	99°21'52"	22,58 m
206	205	88°30'48"	17,31 m
205	204	83°08'52"	25,41 m
204	203	84°31'39"	26,01 m
203	202	90°11'56"	137,32 m
202	201	86°21'47"	13,18 m
201	200	88°32'50"	14,91 m
200	199	87°44'17"	23,14 m
199	198	87°05'06"	20,27 m
198	197	87°24'24"	23,56 m
197	196	87°55'41"	39,64 m
196	195	88°13'34"	57,72 m
195	194	358°19'12"	28,22 m
194	193	357°26'10"	35,08 m
193	192	358°11'29"	35,94 m
192	230M	357°35'44"	17,03 m
230M	230L	71°28'05"	9,67 m
230L	230K	81°10'48"	32,61 m
230K	230J	67°38'07"	17,14 m
230J	230I	59°41'37"	33,40 m
230I	230H	103°43'55"	29,12 m
230H	230G	141°53'02"	20,02 m
230G	230F	121°35'05"	21,30 m
230F	230E	141°39'11"	10,46 m
230E	230D	104°57'14"	16,96 m
230D	230C	133°58'42"	13,12 m
230C	230B	91°31'10"	16,17 m
230B	230A	117°44'48"	8,82 m
230A	231	167°05'30"	180,61 m
231	232	65°59'29"	157,04 m
232	334	53°49'26"	32,38 m

Área: 810.201,69 m²

ÁREA 4 – A.P.P.			
De	Para	Azimute	Distância
246	335	184°17'33"	86,18 m
335	336	171°17'03"	89,70 m
336	337	208°37'28"	110,94 m
337	338	171°35'38"	68,33 m
338	339	83°53'42"	8,30 m
339	340	2°34'57"	51,30 m
340	341	35°14'58"	135,07 m
341	342	20°11'50"	42,96 m
342	343	340°35'22"	33,07 m
343	344	2°45'37"	77,02 m
344	345	72°32'11"	47,87 m
345	346	8°30'48"	12,86 m
346	347	311°52'15"	44,86 m
347	348	348°03'26"	154,24 m
348	349	18°46'41"	87,34 m
349	350	45°33'37"	149,96 m
350	351	92°59'06"	107,08 m
351	352	142°49'44"	39,61 m
352	353	158°35'32"	11,95 m
353	356F	120°05'26"	121,83 m
356F	356E	130°05'26"	34,73 m
356E	356D	150°05'26"	34,73 m
356D	356C	160°05'26"	166,65 m
356C	356B	167°35'26"	27,15 m
356B	356A	182°35'26"	27,15 m
356A	356	190°05'26"	202,41 m
356	357	155°17'52"	87,86 m
357	358	190°07'48"	63,68 m
358	359	135°13'54"	112,75 m
359	360	133°10'07"	88,23 m
360	361	146°24'24"	61,39 m
361	362	112°01'30"	122,45 m
362	363	145°09'31"	158,57 m
363	364	53°17'12"	93,07 m
364	365	108°45'57"	179,87 m
365	366	119°37'35"	195,14 m
366	367	185°13'16"	67,43 m
367	368	89°57'49"	73,34 m
368	237	160°07'20"	162,47 m
237	238	196°33'20"	18,83 m
238	239	203°15'31"	16,31 m
239	240	164°03'37"	21,79 m
240	241	171°16'11"	26,42 m
241	82	179°24'24"	27,33 m
82	83	268°09'04"	45,45 m
83	84	313°11'52"	260,19 m
84	85	5°13'16"	96,02 m
85	86	299°37'35"	121,20 m
86	87	288°45'57"	117,77 m
87	88	233°17'12"	84,15 m
88	89	281°45'36"	86,78 m
89	90	325°09'31"	167,14 m
90	91	292°01'30"	134,52 m
91	92	337°24'50"	72,23 m
92	93	307°23'50"	175,77 m
93	94	334°57'28"	98,74 m
94	95	13°18'46"	59,44 m
95	96	335°17'52"	74,38 m
96	97	356°42'56"	144,70 m
97	98	325°36'36"	122,49 m
98	99	345°07'28"	102,78 m
99	100	341°35'54"	144,96 m
100	101	300°00'47"	23,50 m
101	102	225°33'54"	107,56 m
102	103	158°24'24"	141,66 m
103	104	163°26'43"	82,63 m
104	105	208°54'45"	74,79 m
105	106	192°18'25"	129,04 m
106	107	218°21'38"	130,50 m
107	108	180°41'17"	79,35 m
108	109	231°21'14"	66,77 m
109	110	263°53'42"	45,09 m
110	242	332°57'49"	135,23 m
242	243	30°44'00"	81,39 m
243	244	21°07'08"	114,02 m
244	245	349°15'10"	95,52 m
245	246	24°25'47"	53,15 m


Área: 322.424,39 m²

ROTEIRO PERIMÉTRICO NOVA ESTRADA DE SERVIDÃO – FAZ. PIRAÍ			
De	Para	Azimute	Distância
A	B	32°1'11"30"	48,48 m
B	C	295°51'37"	84,87 m
C	D	322°58'47"	55,14 m
D	E	328°24'17"	45,66 m
E	F	350°09'45"	20,00 m
F	G	336°41'59"	56,26 m
G	H	326°59'50"	42,89 m
H	I	340°01'27"	16,76 m
I	J	333°23'43"	34,46 m
J	K	334°18'56"	114,16 m
K	L	8°09'06"	33,60 m
L	M	65°30'33"	63,84 m
M	N	155°30'33"	6,00 m
N	O	245°30'33"	60,56 m
O	P	188°09'06"	28,49 m
P	Q	154°18'56"	112,29 m
Q	R	153°23'43"	34,76 m
R	S	160°01'27"	16,43 m
S	T	146°59'50"	42,71 m
T	U	156°41'59"	57,47 m
U	V	170°09'45"	19,55 m
V	W	148°24'17"	44,22 m
W	X	142°58'47"	53,41 m
X	Y	115°51'37"	84,78 m
Y	Z	141°11'30"	46,15 m
Z	A	199°37'56"	7,04 m

Área: 3.650,75m2
Largura: 6,00m
Extensão: 610,28m

ROTEIRO PERIMÉTRICO POLÍGONO TOMBAMENTO			
De	Para	Azimute	Distância
P1	P2	339°10'41"	252,67 m
P2	P3	239°40'30"	86,22 m
P3	P4	160°05'24"	349,56 m
P4	P5	70°05'20"	31,69 m
P5	P1	07°00'27"	126,19 m

Área: 28.050,37m2

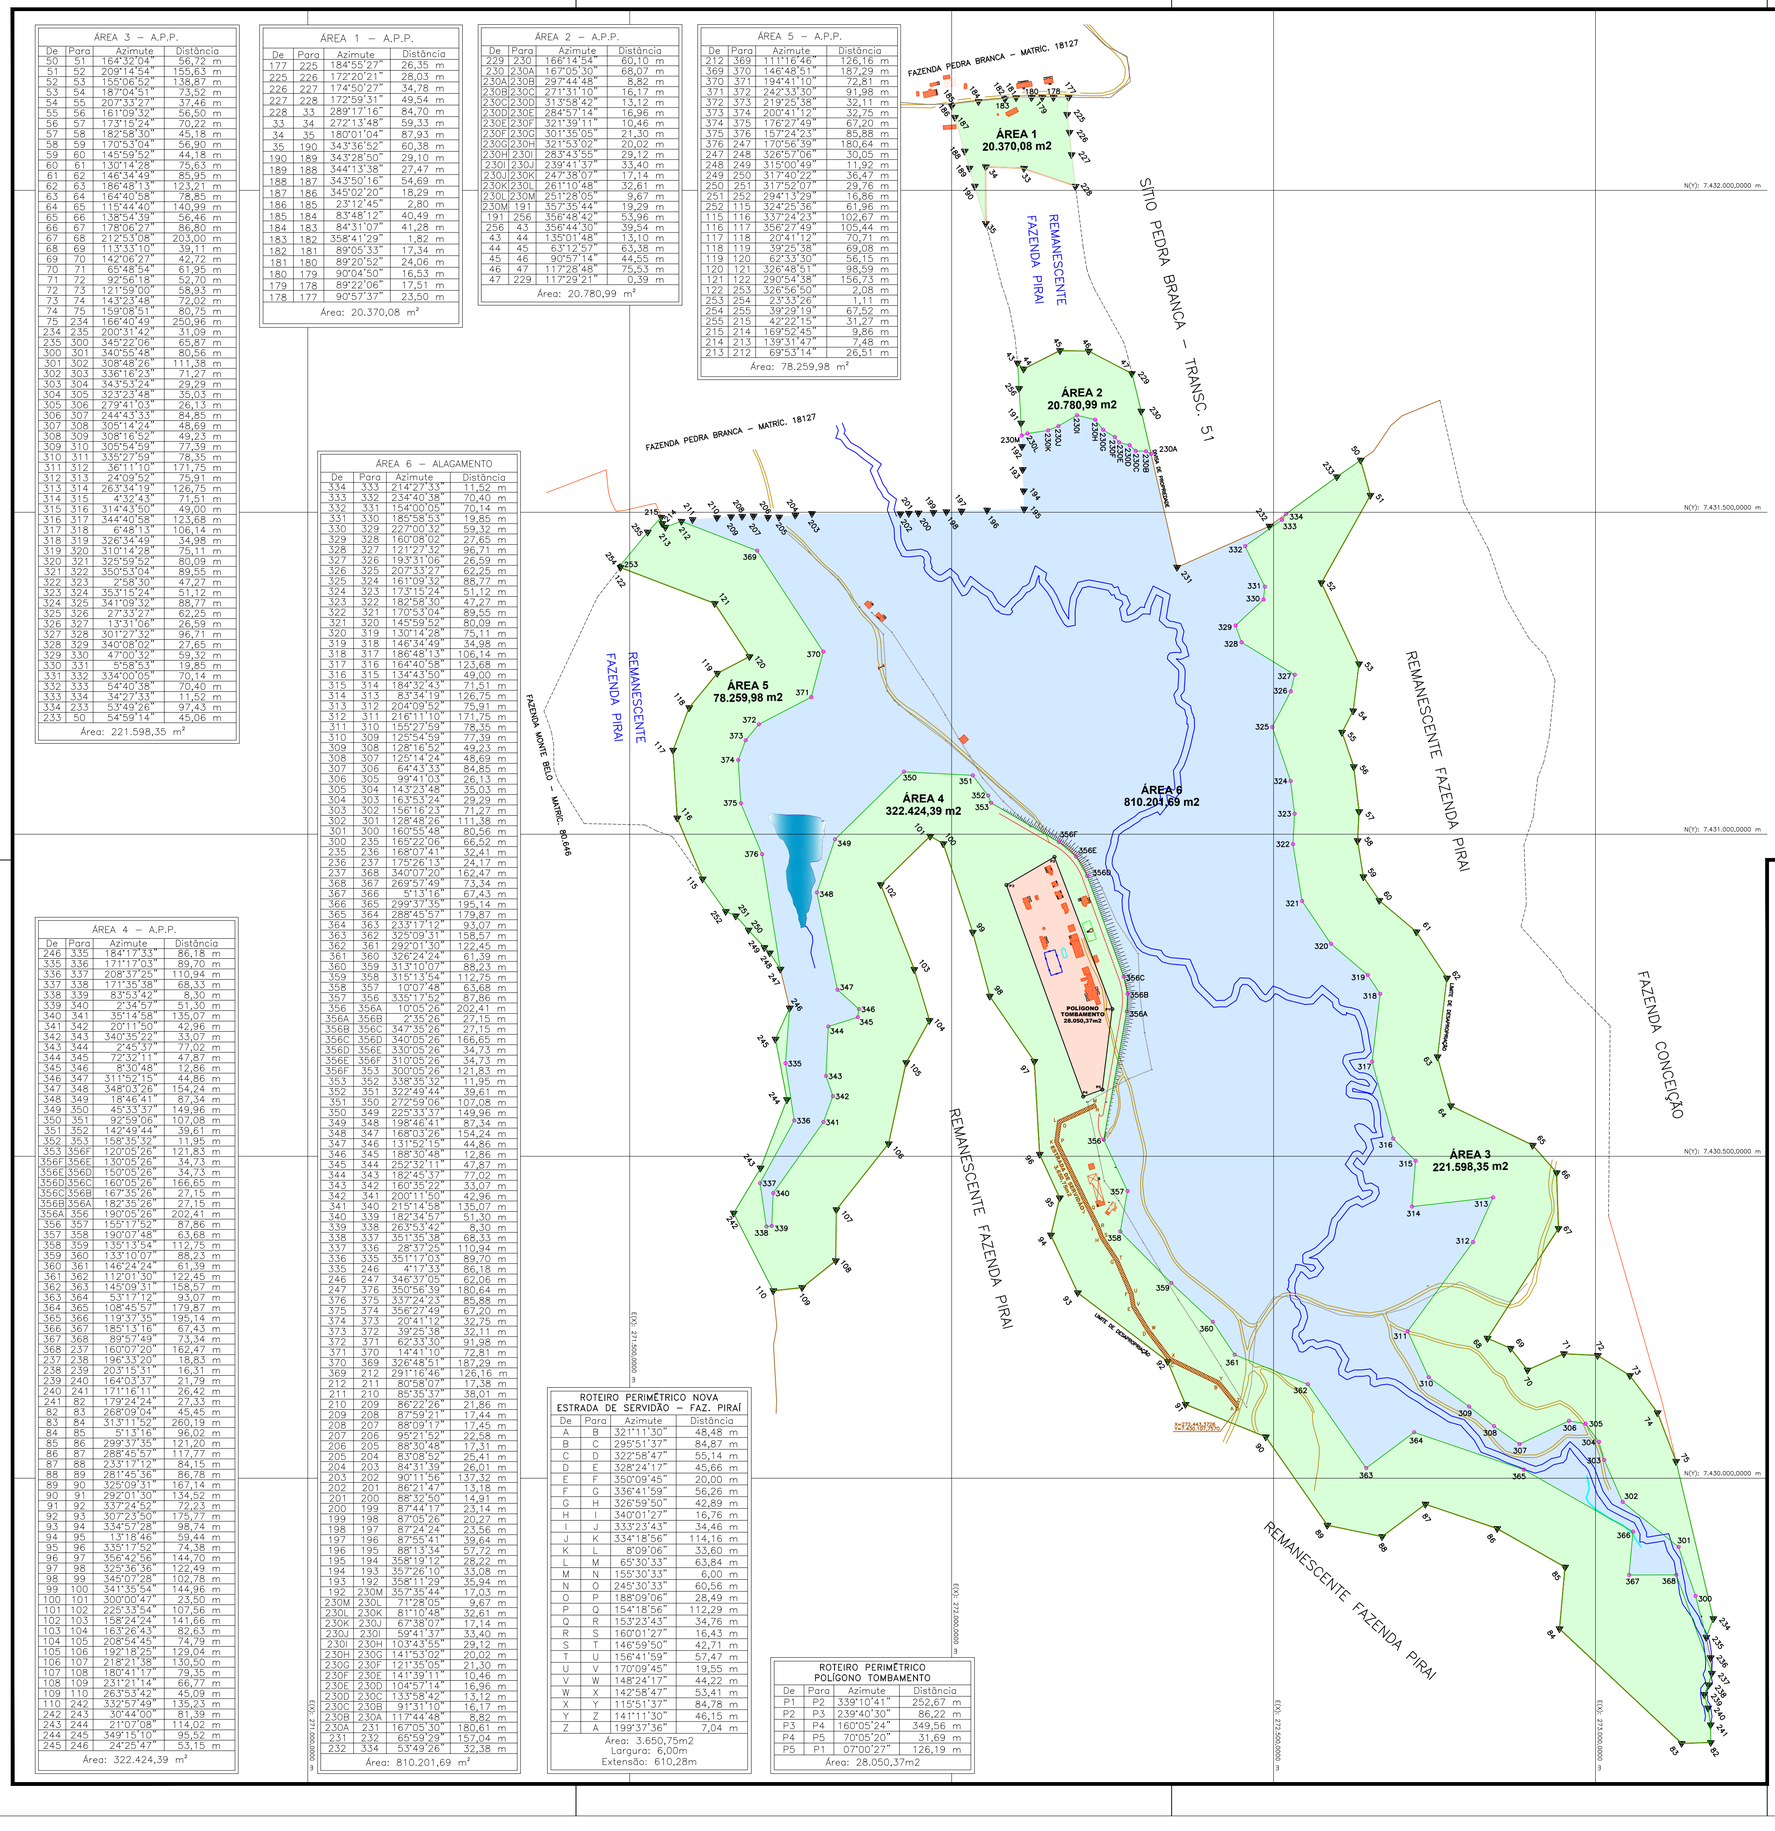

CONVENÇÕES TOPOGRÁFICAS

- nova estrada de servidão
- área tombamento
- área alagamento
- área A.P.P.
- edificações

Eduardo Furtuoso Barbosa
ENGENHARIA • ASSESSORIA • REGULARIZAÇÃO DOCUMENTAL
fone: (19)3875–1893 e–mail: eduardo@efbengenharia.com.br

Situação existente no local em Julho / 2018
ESCALA 1/5000
0 — 500 m

PLANTA TOPOGRÁFICA

Folha Única

CONSÓRCIO INTERMUNICIPAL DO RIBEIRÃO PIRAÍ

ASSUNTO : Desapropriação de Área
IMÓVEL : FAZENDA PIRAI
LOCAL : Município e Comarca de ITU - SP
PROPRIETÁRIO : CONSÓRCIO INTERMUNICIPAL DO RIBEIRÃO PIRAÍ - CONIRP
MATRÍCULA : 8722 (C.R.I. de ITU-SP)
ESCALA : 1/5000
DATA: 08 / ABRIL / 2019

SITUAÇÃO SEM ESCALA
(ver ao lado)

Nome ???

QUADRO DE ÁREAS

ÁREA 1	20.370,08 m2
ÁREA 2	20.780,99 m2
ÁREA 3	221.598,35 m2
ÁREA 4	322.424,39 m2
ÁREA 5	78.259,98 m2
ÁREA 6	810.201,69 m2
ÁREA TOTAL 1	1.473.635,48 m2
ÁREA TOMBAMENTO	28.050,37 m2
ESTRADA SERVIDÃO	3.650,75 m2
ÁREA TOTAL 2	31.701,12 m2

Autor do Projeto e Responsável Técnico
Eduardo Furtuoso Barbosa
Engenheiro Agrimensor
CREA/SP - 5060497184
ART -

ENGENHARIA • ASSESSORIA • REGULARIZAÇÃO DOCUMENTAL
Tel.(19) 3875–1893 eduardo@efbengenharia.com.br

APROVAÇÃO

arquivo: Fazenda Prod_Srgas_EFB.dwg