



OBSERVAÇÕES:

LEGENDA

ENG.* RESPONSÁVEL: CLAUDIA VILLAS BOAS	RT:	DESENHO:	ESCALA: 1-1000
DESENHISTA: MARCOS PONTES	RT:	VERIFICADO:	APROVADO:



PREFEITURA MUNICIPAL DE CAMPOS SALES
PAVIMENTAÇÃO EM ASFALTO QUE LIGA BARÃO DE AQUIRAZ A QUIXARIÚ
SINALIZAÇÃO HORIZONTAL E VERTICAL
FOLHA:
02-16

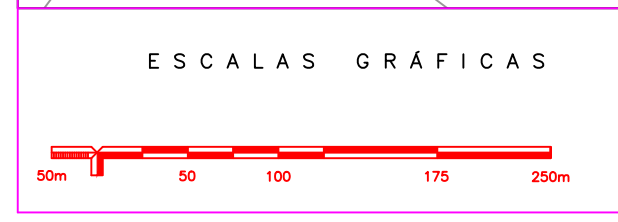
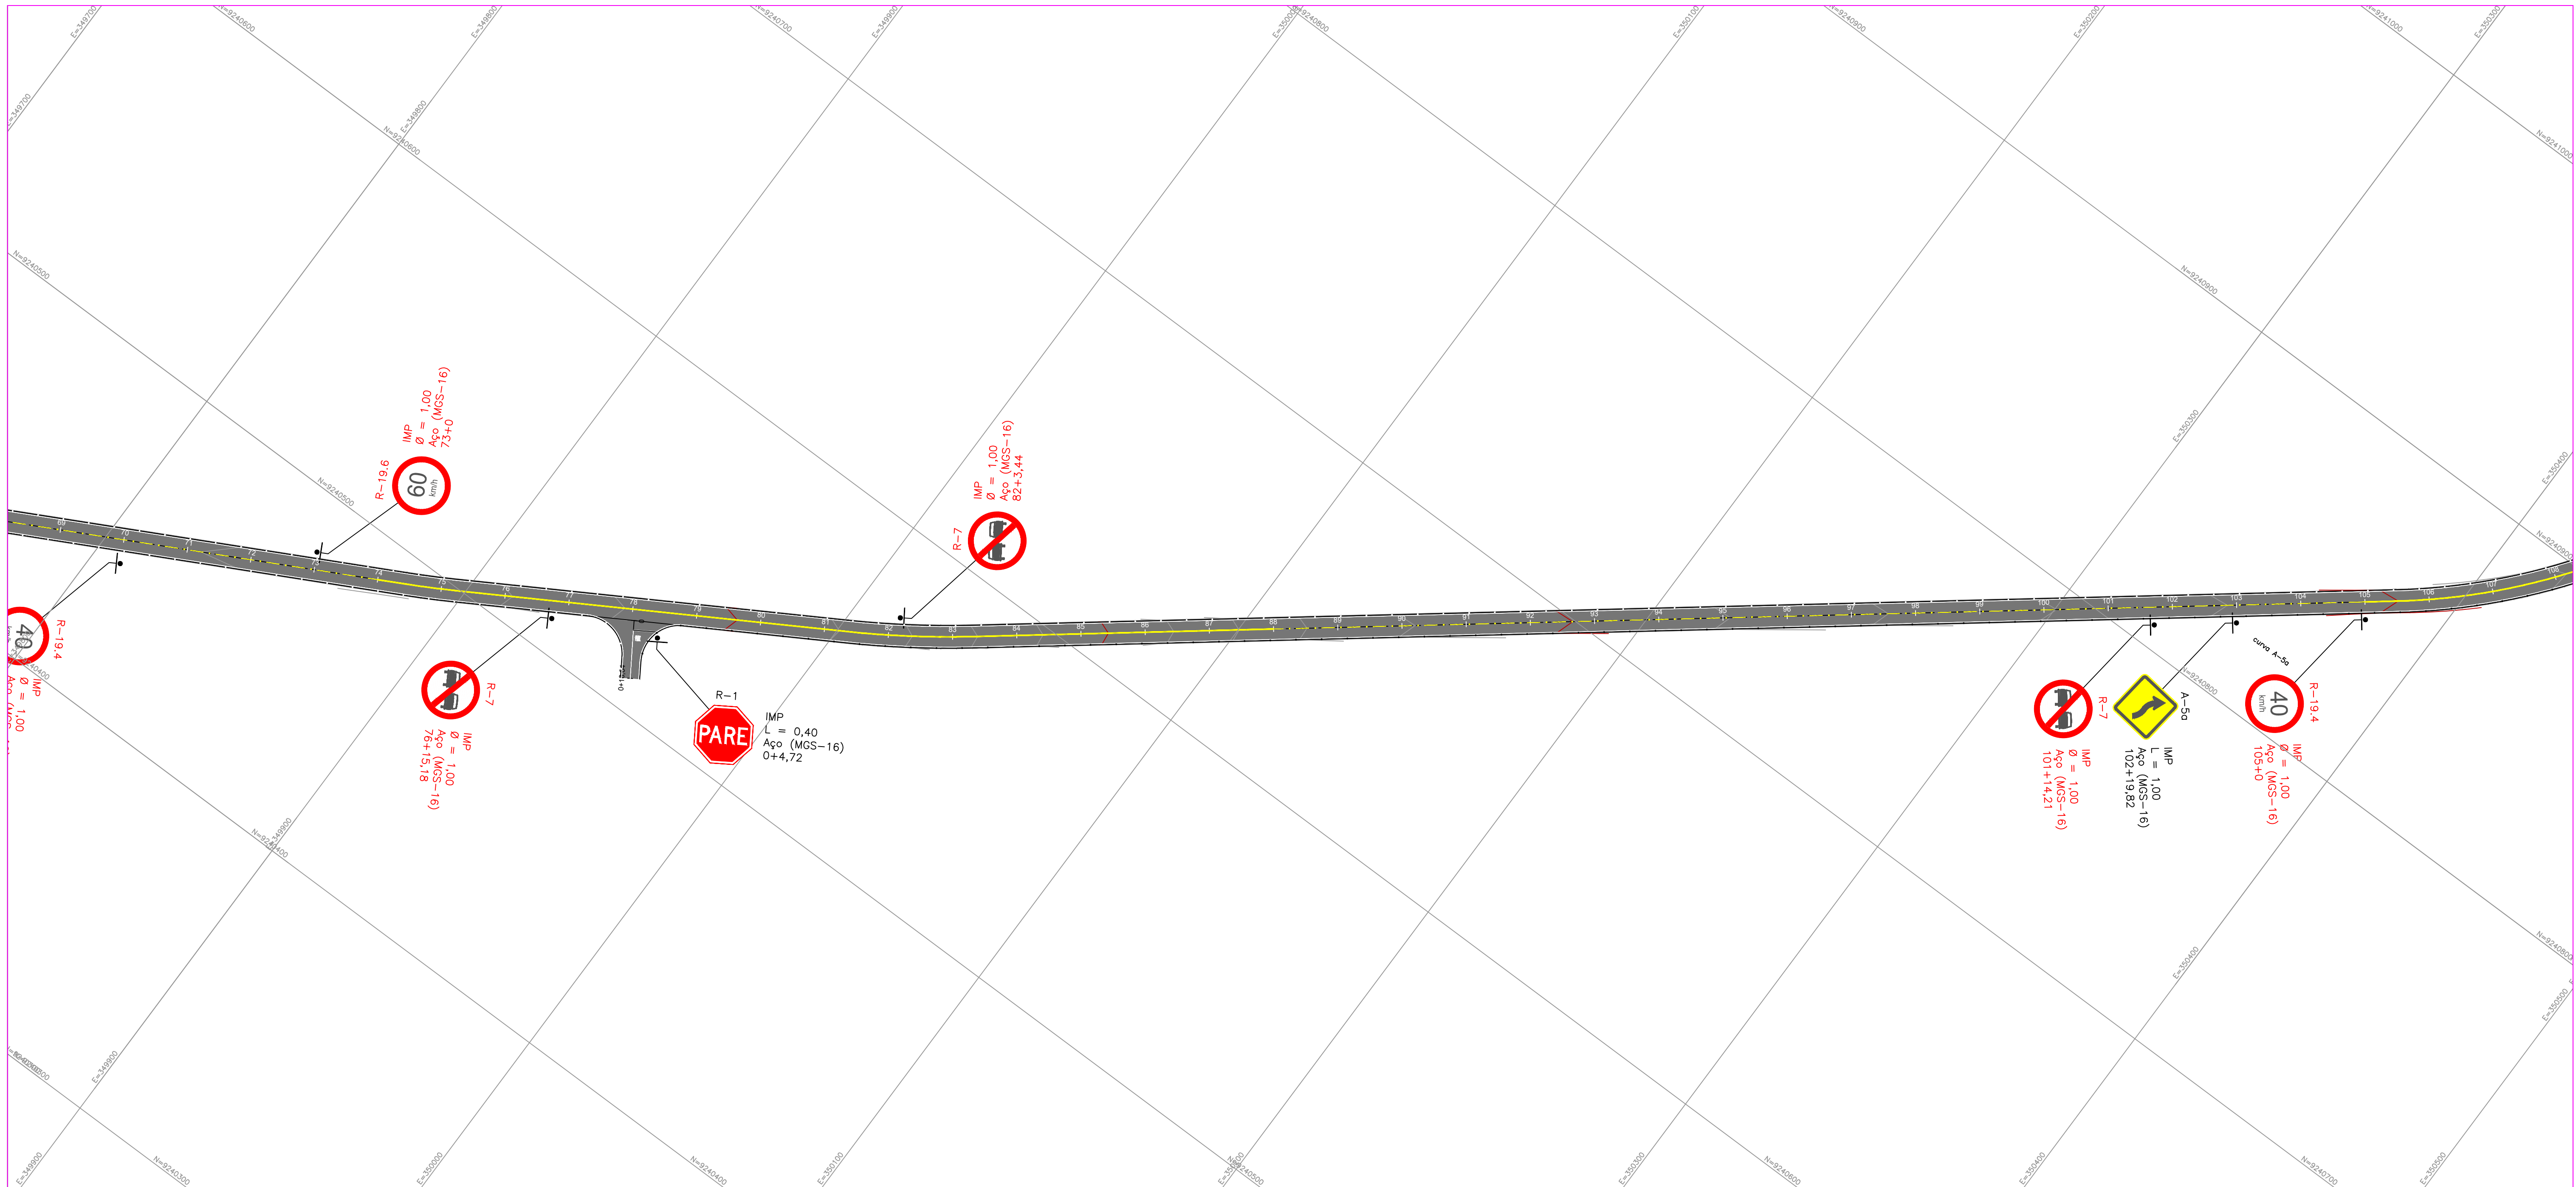


OBSERVAÇÕES:

LEGENDA

ENG.* RESPONSÁVEL: CLAUDIA VILLAS BOAS	RT:	DESENHO:	ESCALA: 1-1000
DESENHISTA: MARCOS PONTES	RT:	VERIFICADO:	APROVADO:



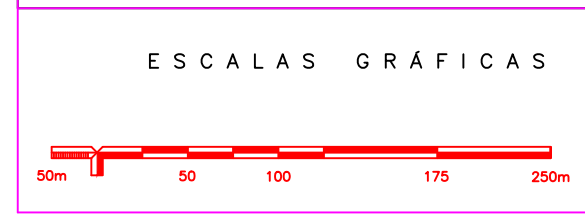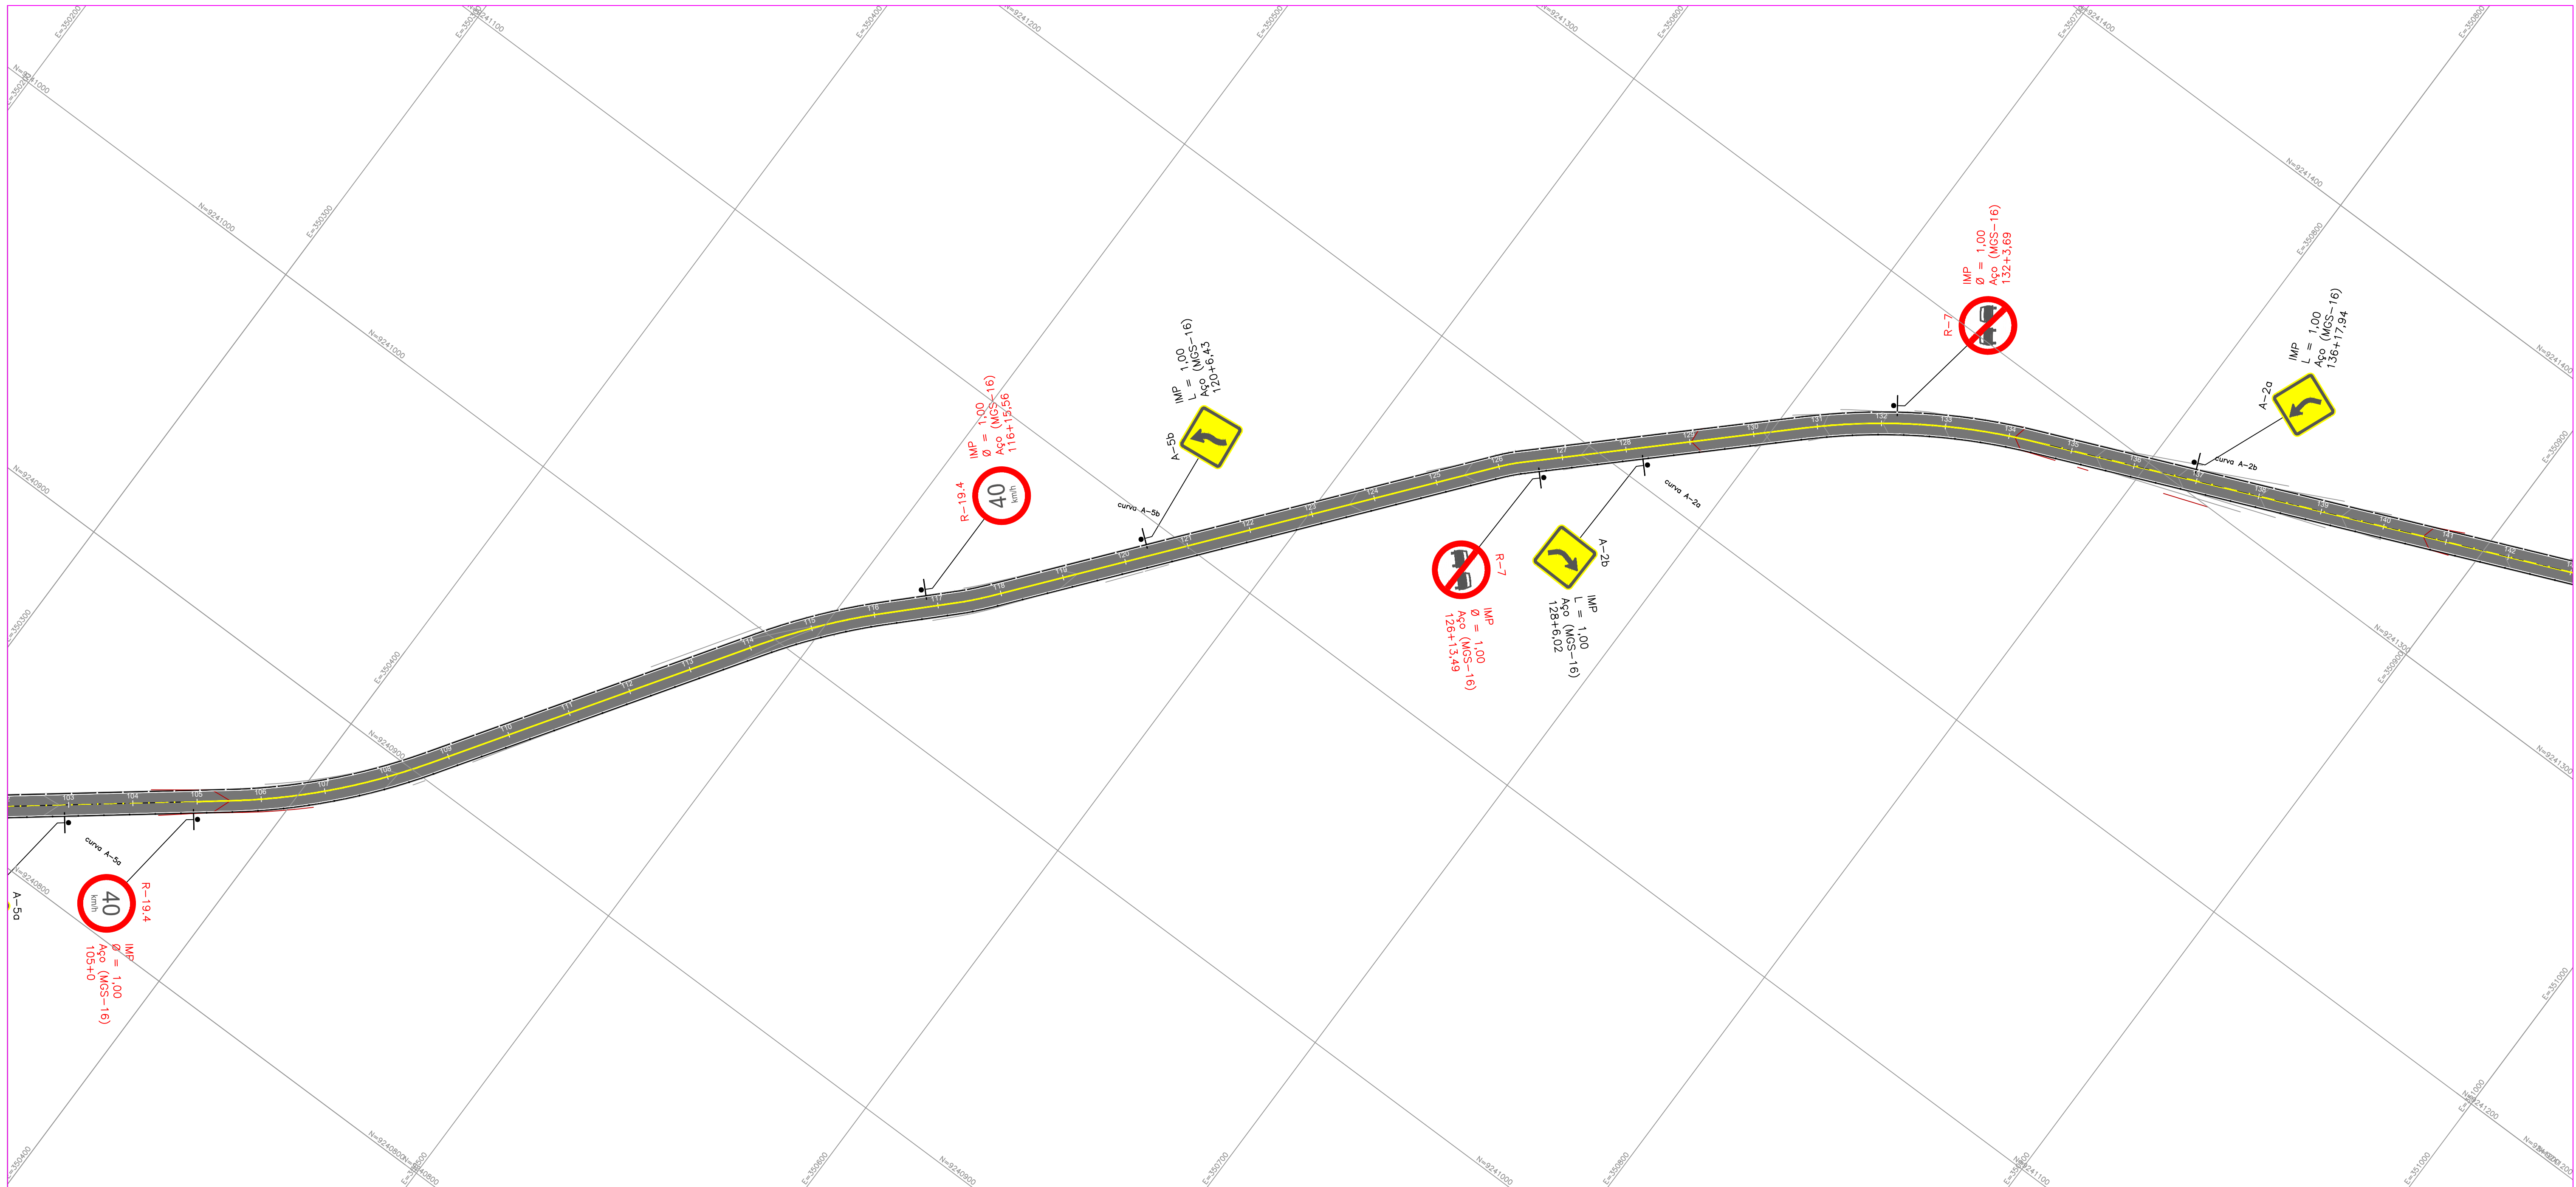



OBSERVAÇÕES:

LEGENDA

ENG. RESPONSÁVEL: CLAUDIA VILLAS BOAS	RT:	DESENHO:	ESCALA: 1-1000
DESENHISTA: MARCOS PONTES	RT:	VERIFICADO:	APROVADO:



PREFEITURA MUNICIPAL DE CAMPOS SALES
 PAVIMENTAÇÃO EM ASFALTO QUE LIGA BARÃO DE AQUIRAZ A QUIXARIÚ
 SINALIZAÇÃO HORIZONTAL E VERTICAL
 FOLHA: 01-02

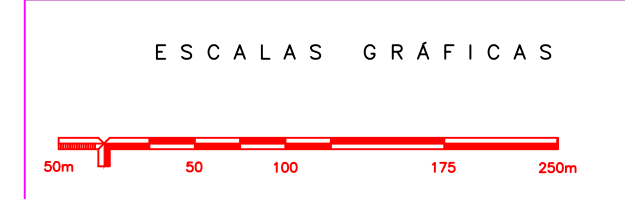
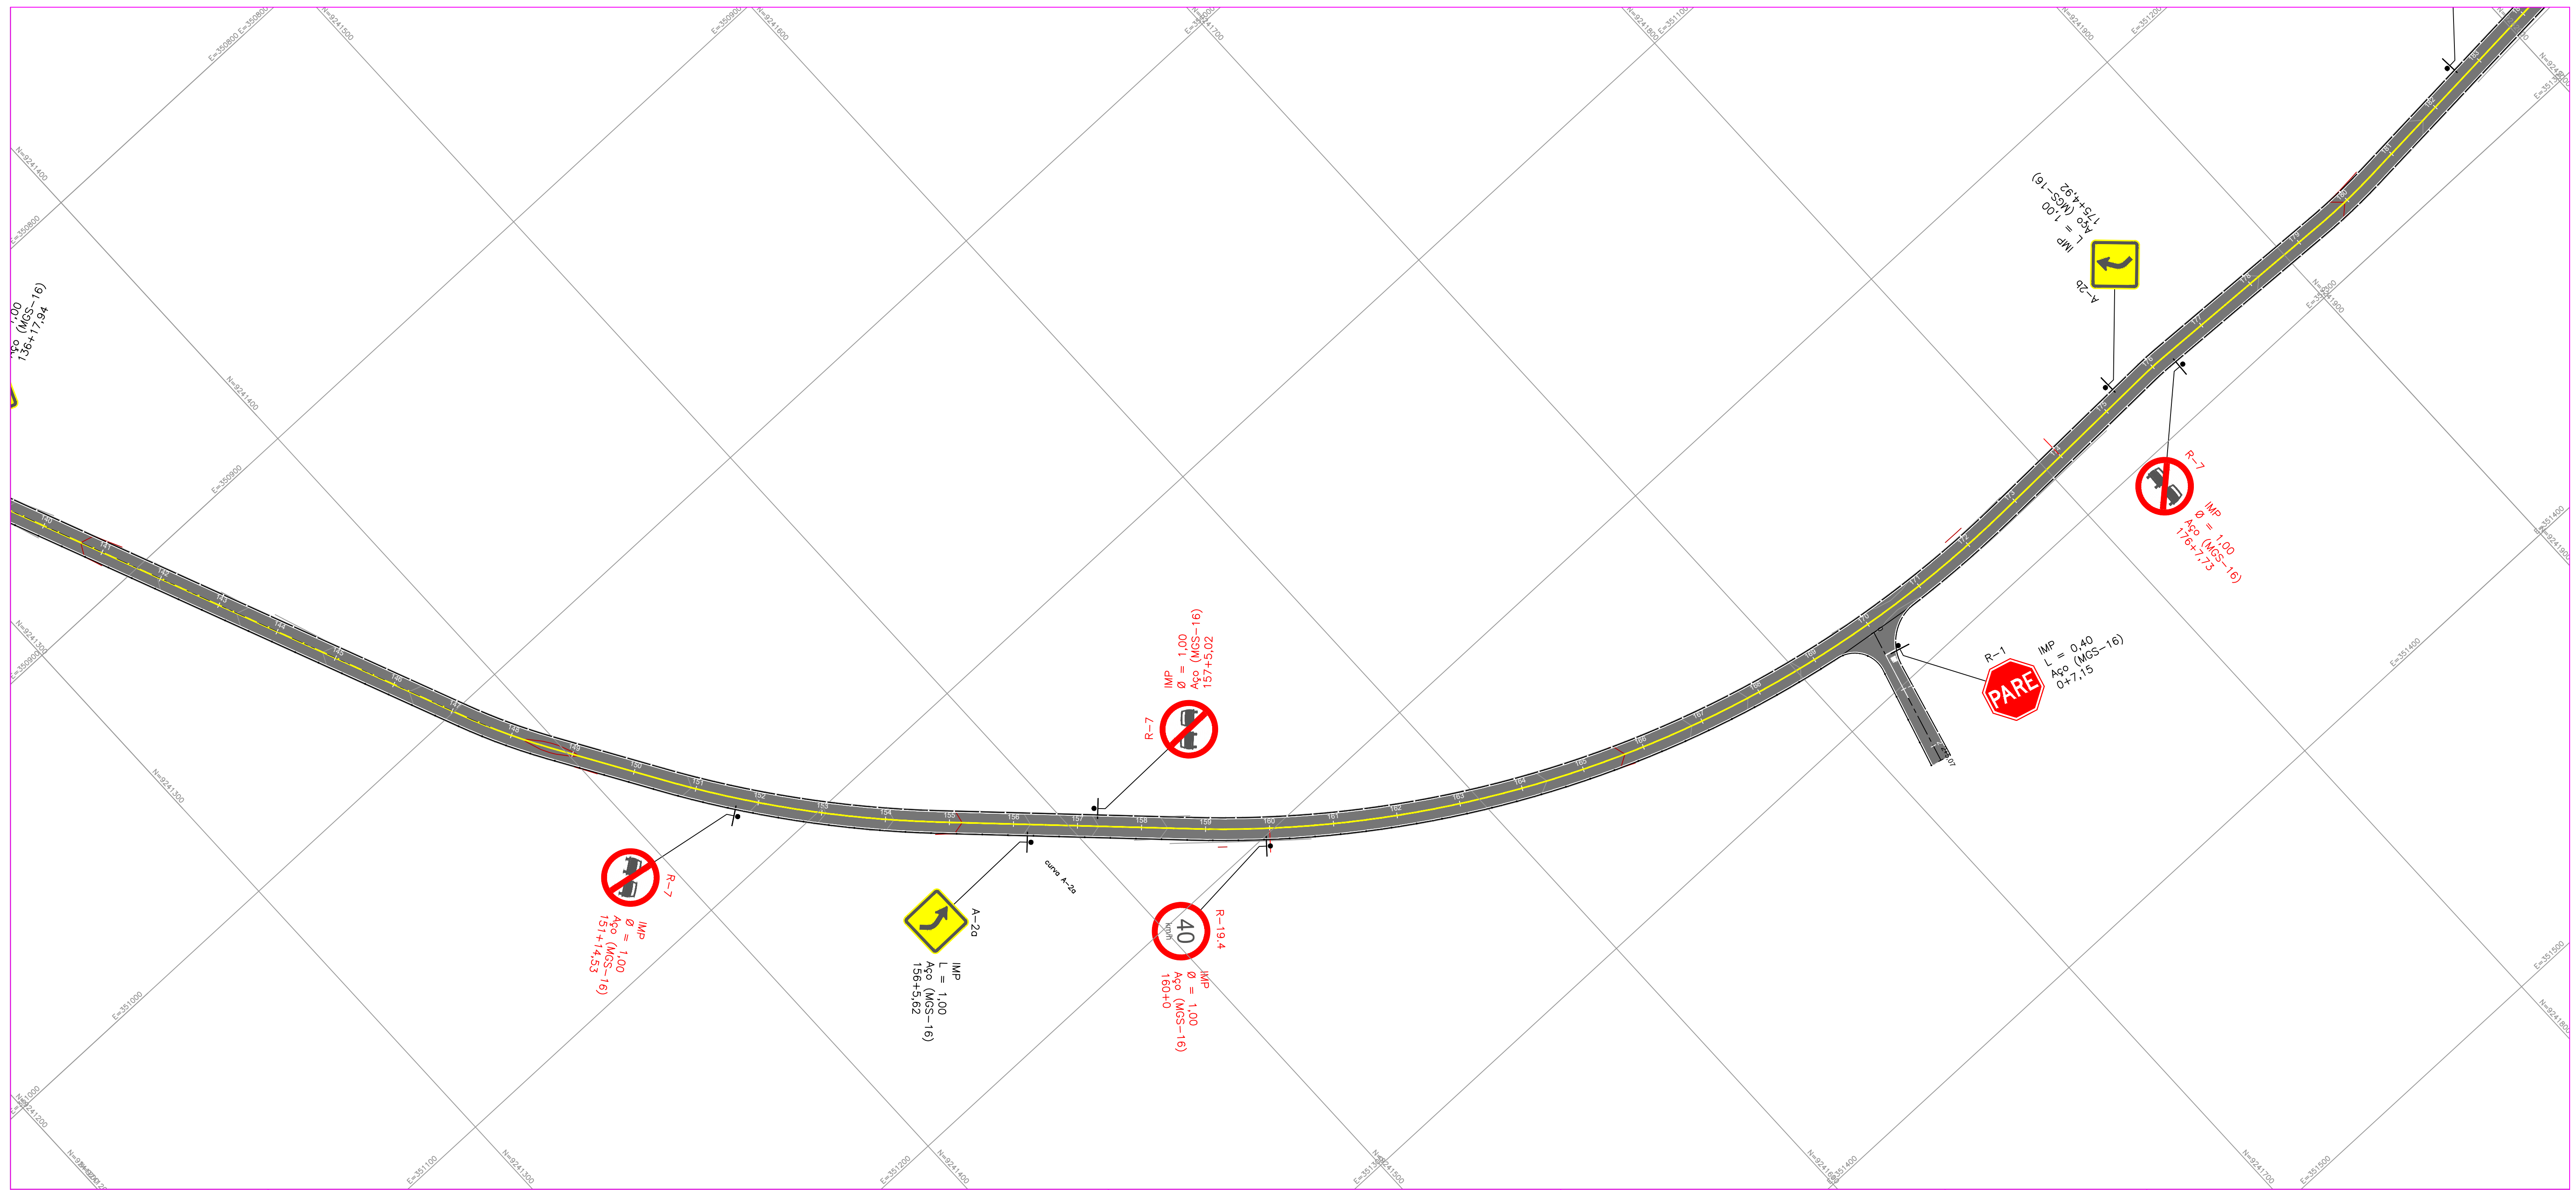


OBSERVAÇÕES:

LEGENDA

ENG.* RESPONSÁVEL: CLAUDIA VILLAS BOAS	RT:	DESENHO:	ESCALA: 1-1000
DESENHISTA: MARCOS PONTES	RT:	VERIFICADO:	APROVADO:



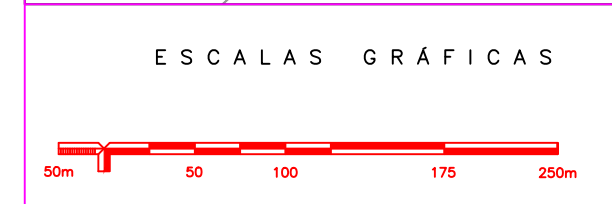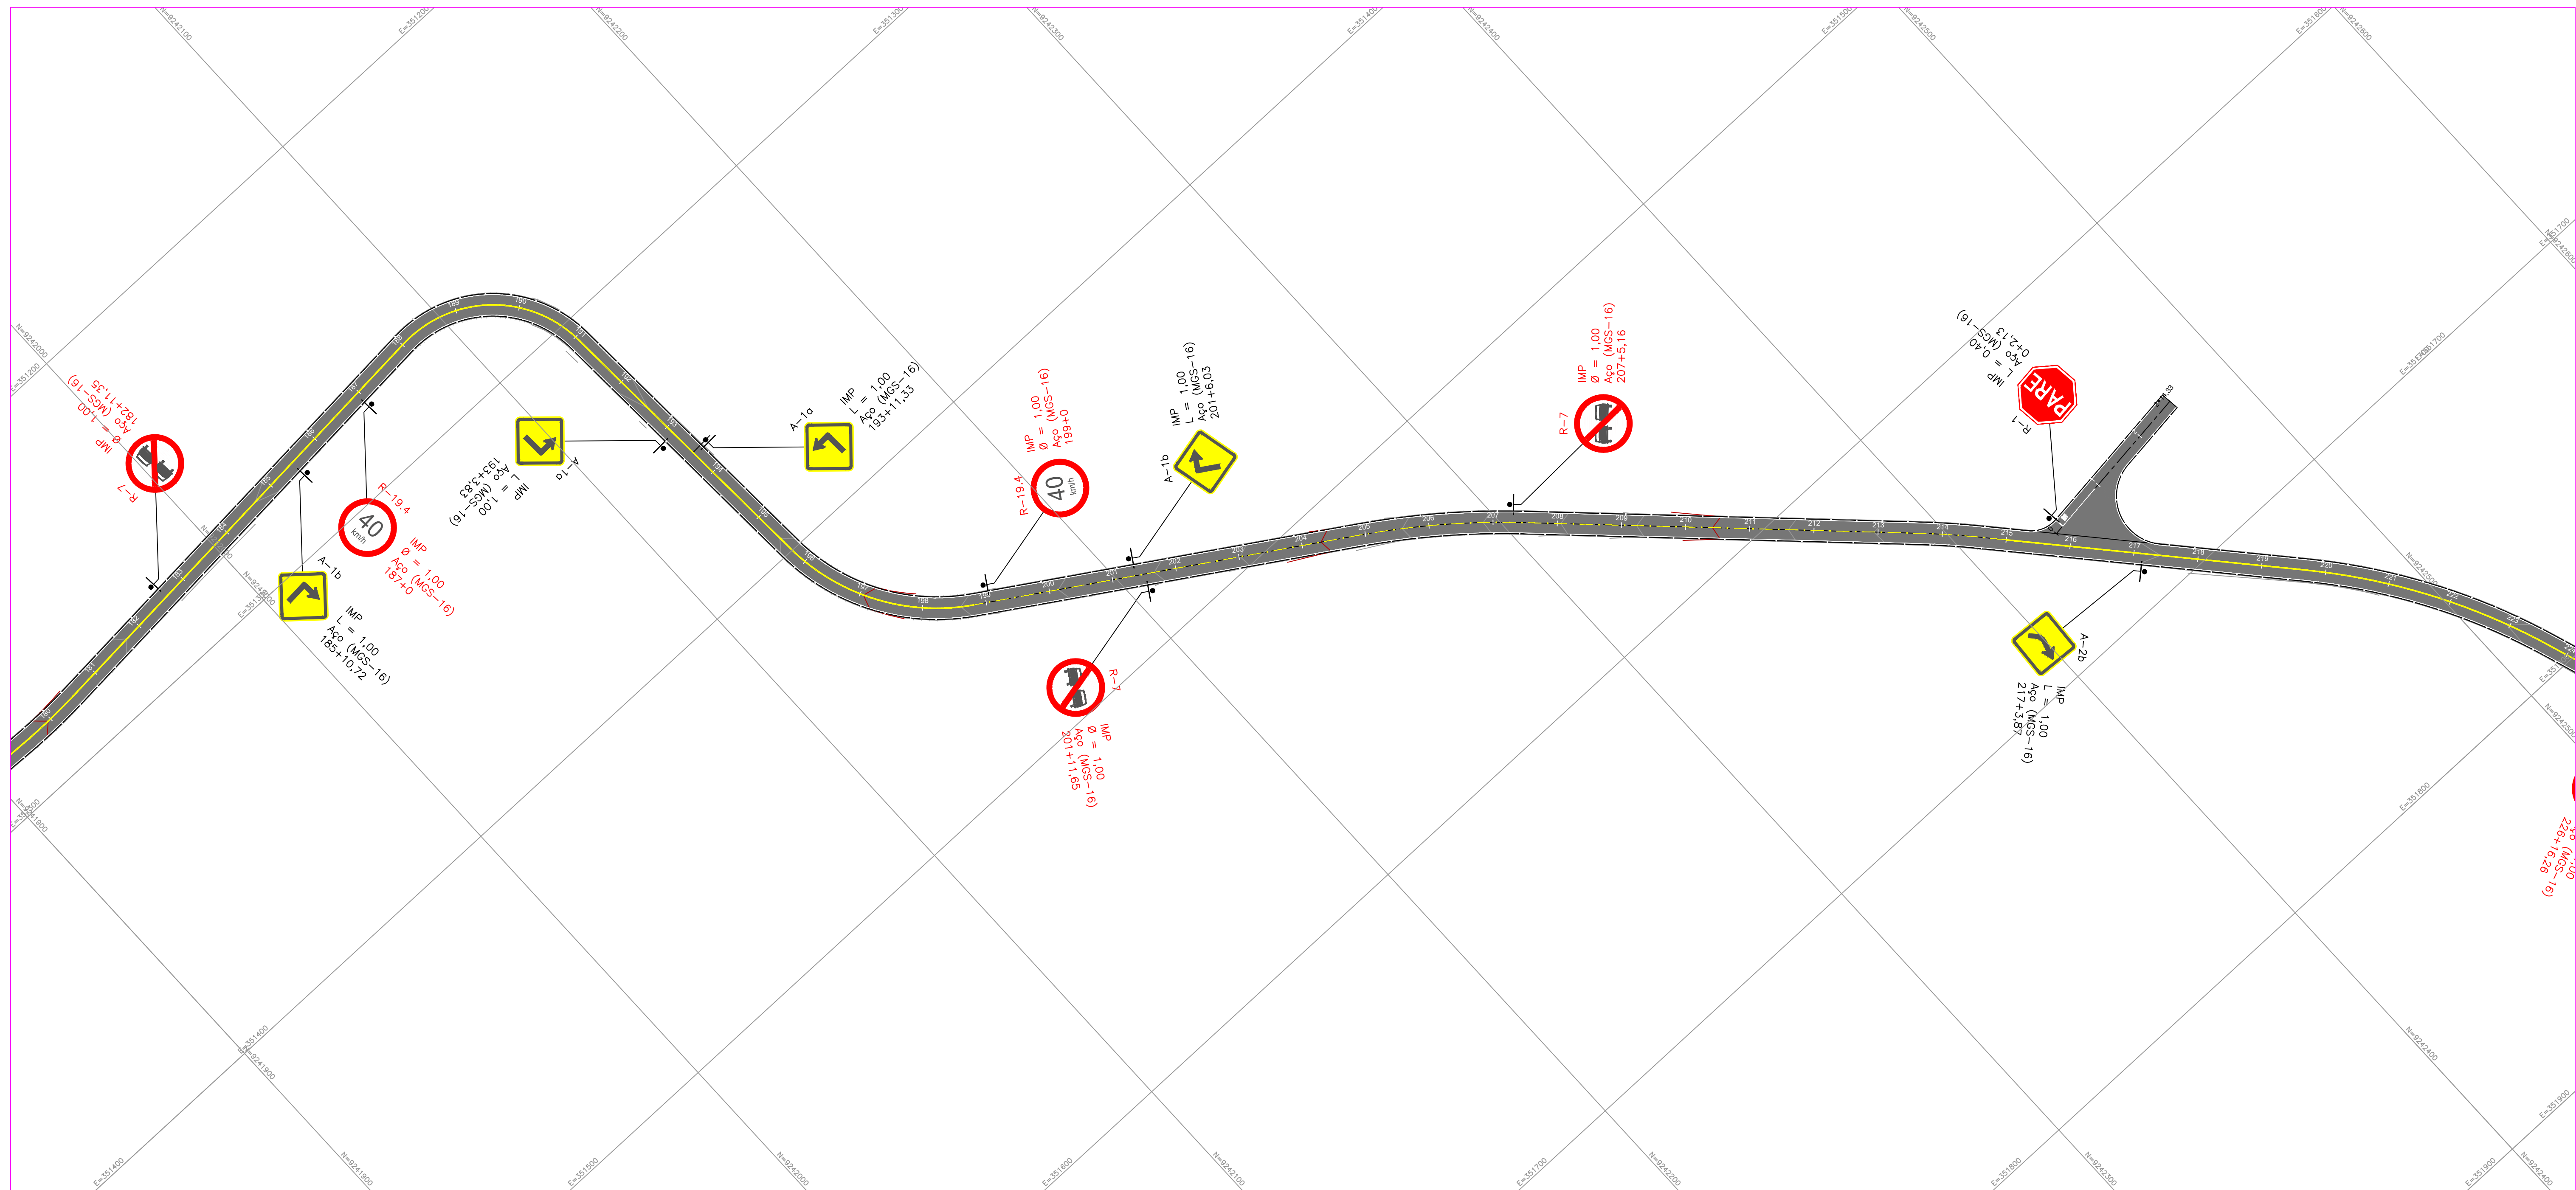



OBSERVAÇÕES:

LEGENDA

ENG.* RESPONSÁVEL: CLAUDIA VILLAS BOAS	RT:	DESENHO:	ESCALA: 1-1000
DESENHISTA: MARCOS PONTES	RT:	VERIFICADO:	APROVADO:



PREFEITURA MUNICIPAL DE CAMPOS SALES
PAVIMENTAÇÃO EM ASFALTO QUE LIGA BARÃO DE AQUIRAZ A QUIXARIÚ
SINALIZAÇÃO HORIZONTAL E VERTICAL
FOLHA: 01-02

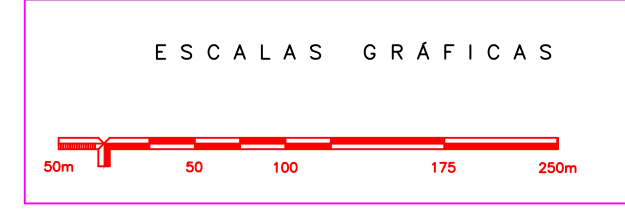
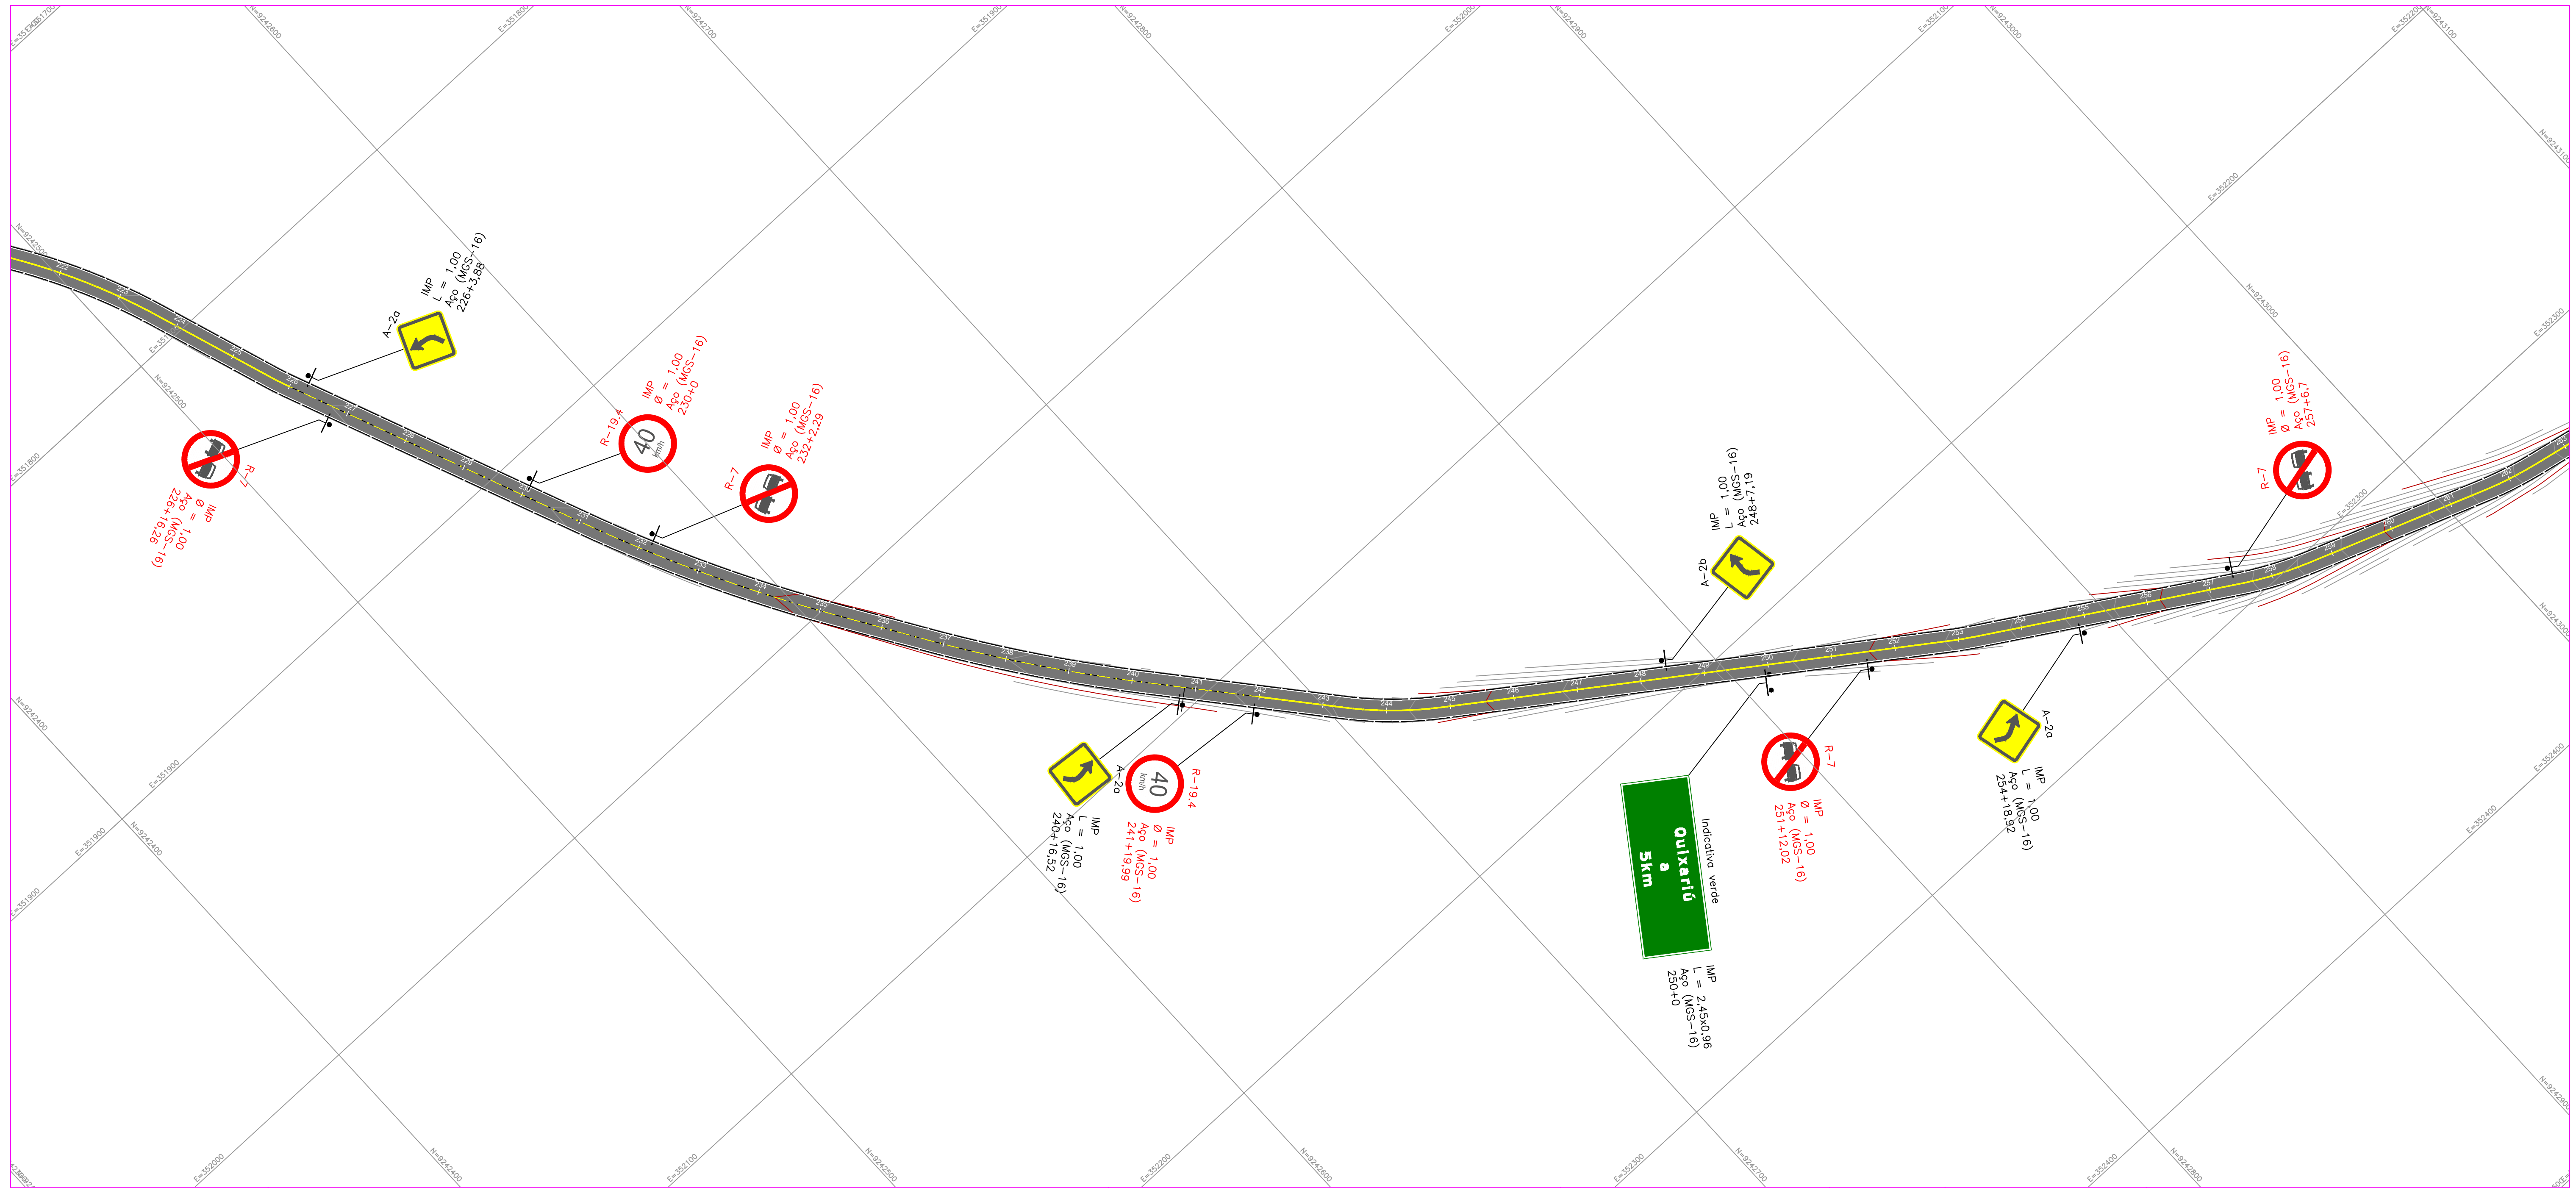


OBSERVAÇÕES:

LEGENDA

ENG.* RESPONSÁVEL: CLAUDIA VILLAS BOAS	RT:	DESENHO:	ESCALA: 1-1000
DESENHISTA: MARCOS PONTES	RT:	VERIFICADO:	APROVADO:



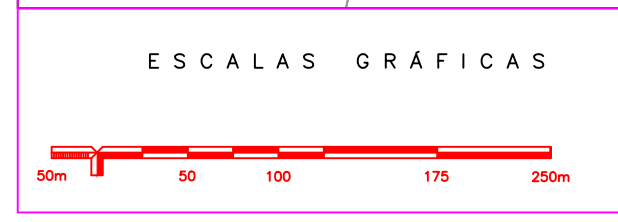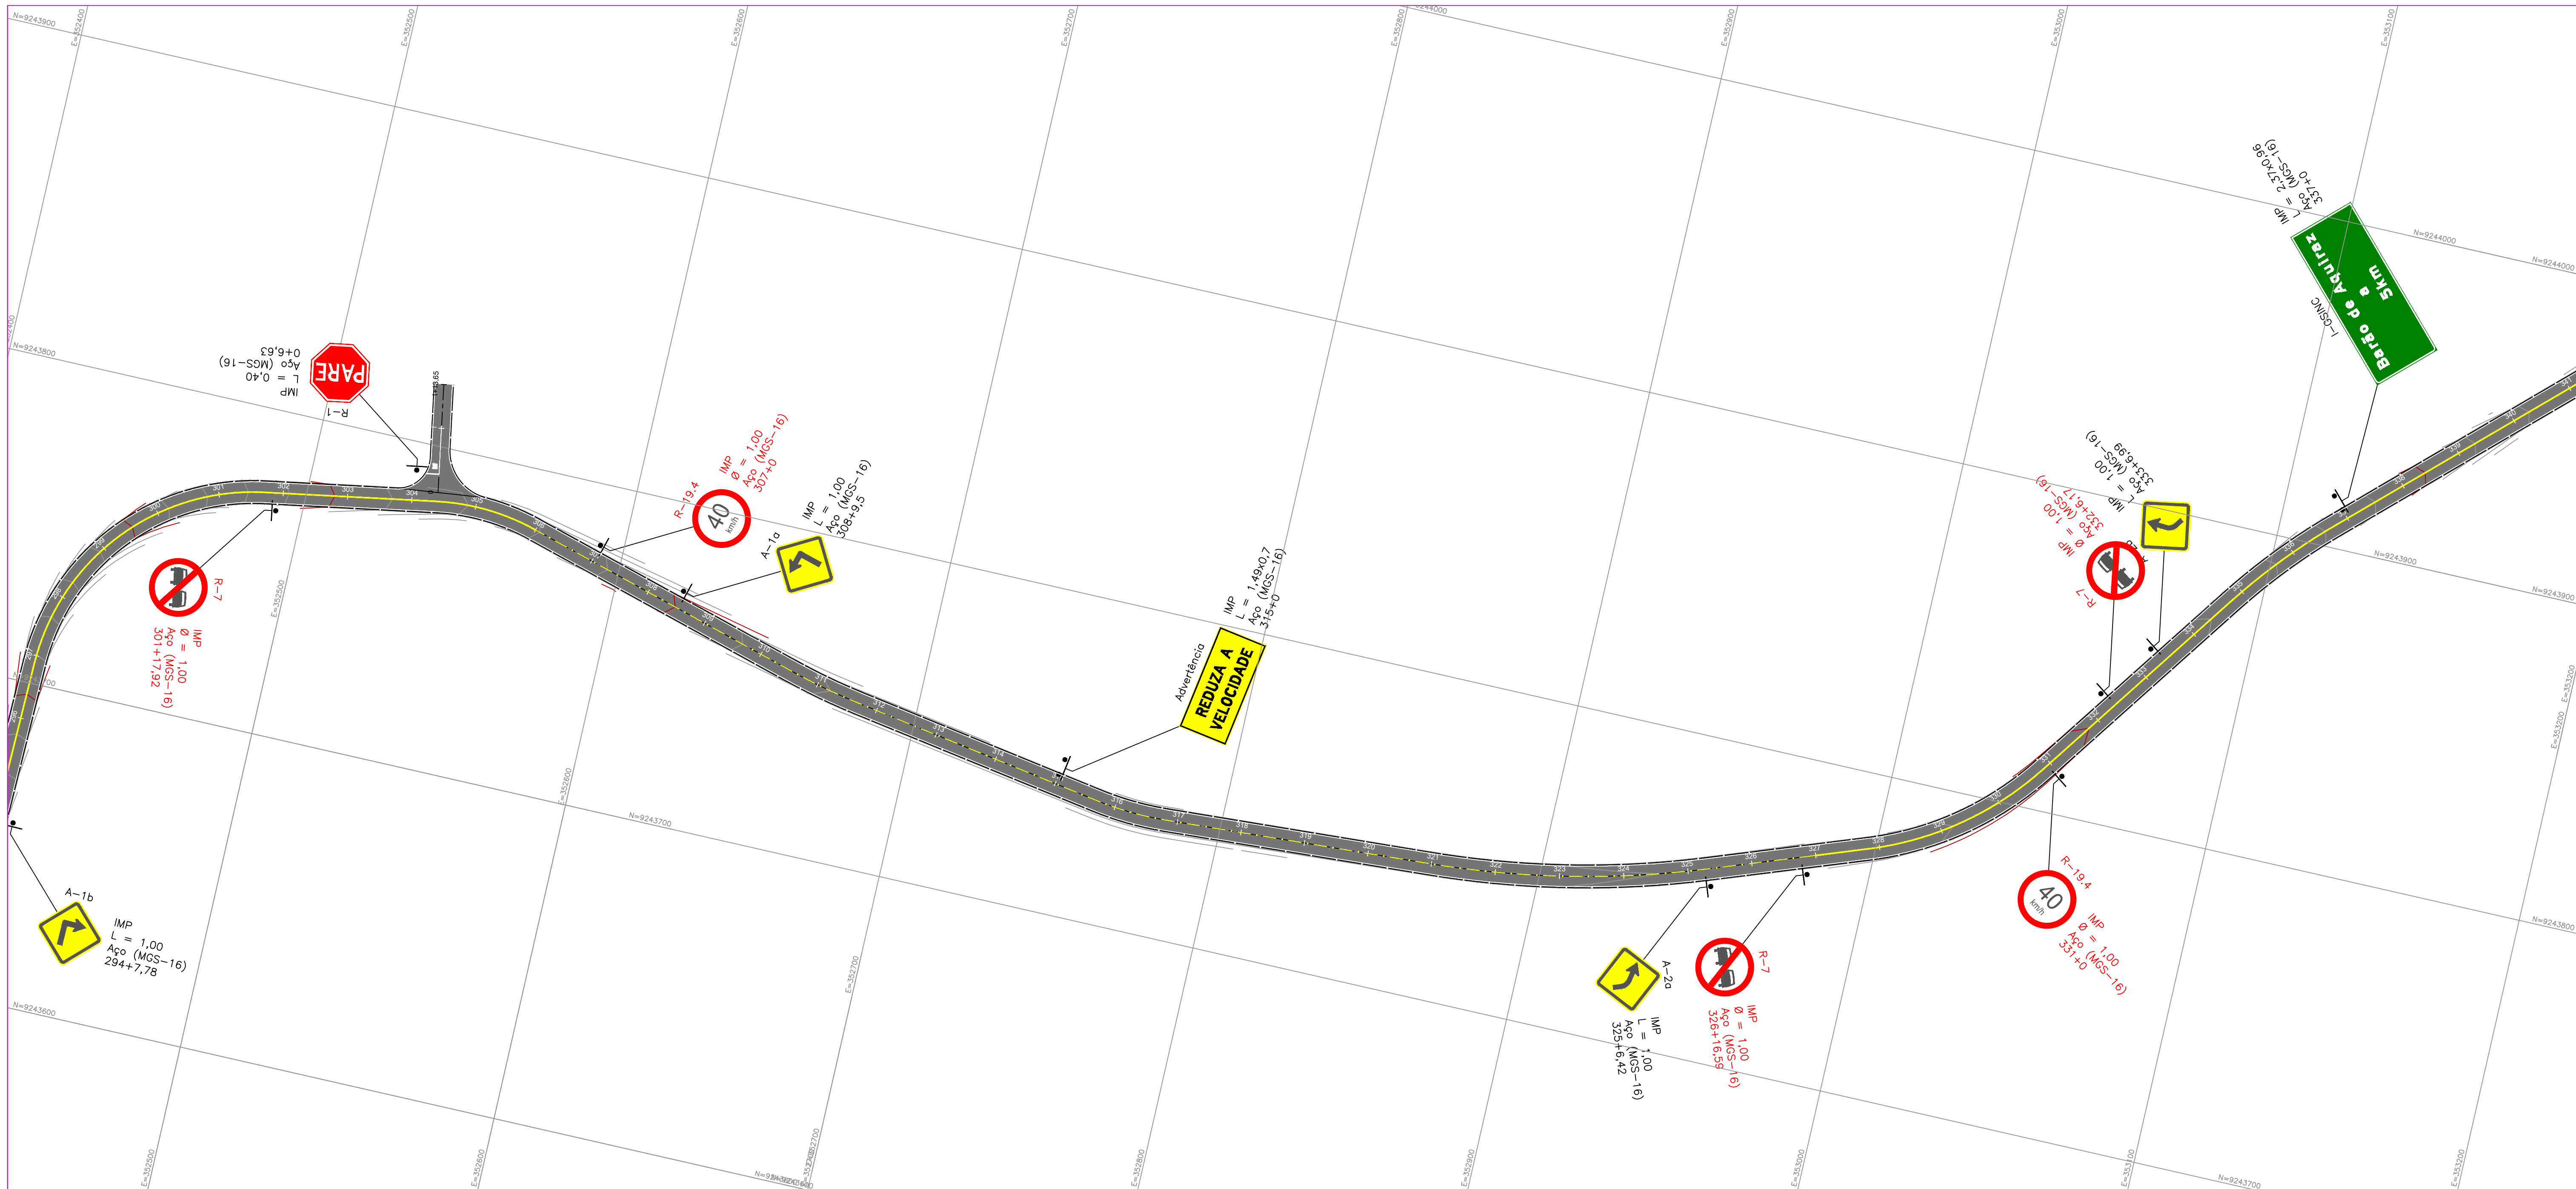



OBSERVAÇÕES:

LEGENDA

ENG. RESPONSÁVEL: CLAUDIA VILLAS BOAS	RT:	DESENHO:	ESCALA: 1-1000
DESENHISTA: MARCOS PONTES	RT:	VERIFICADO:	APROVADO:



PREFEITURA MUNICIPAL DE CAMPOS SALES
 PAVIMENTAÇÃO EM ASFALTO QUE LIGA BARÃO DE AQUIRAZ A QUIXARIÚ
 SINALIZAÇÃO HORIZONTAL E VERTICAL
 FOLHA: 01-02

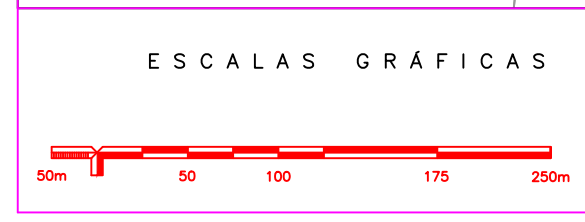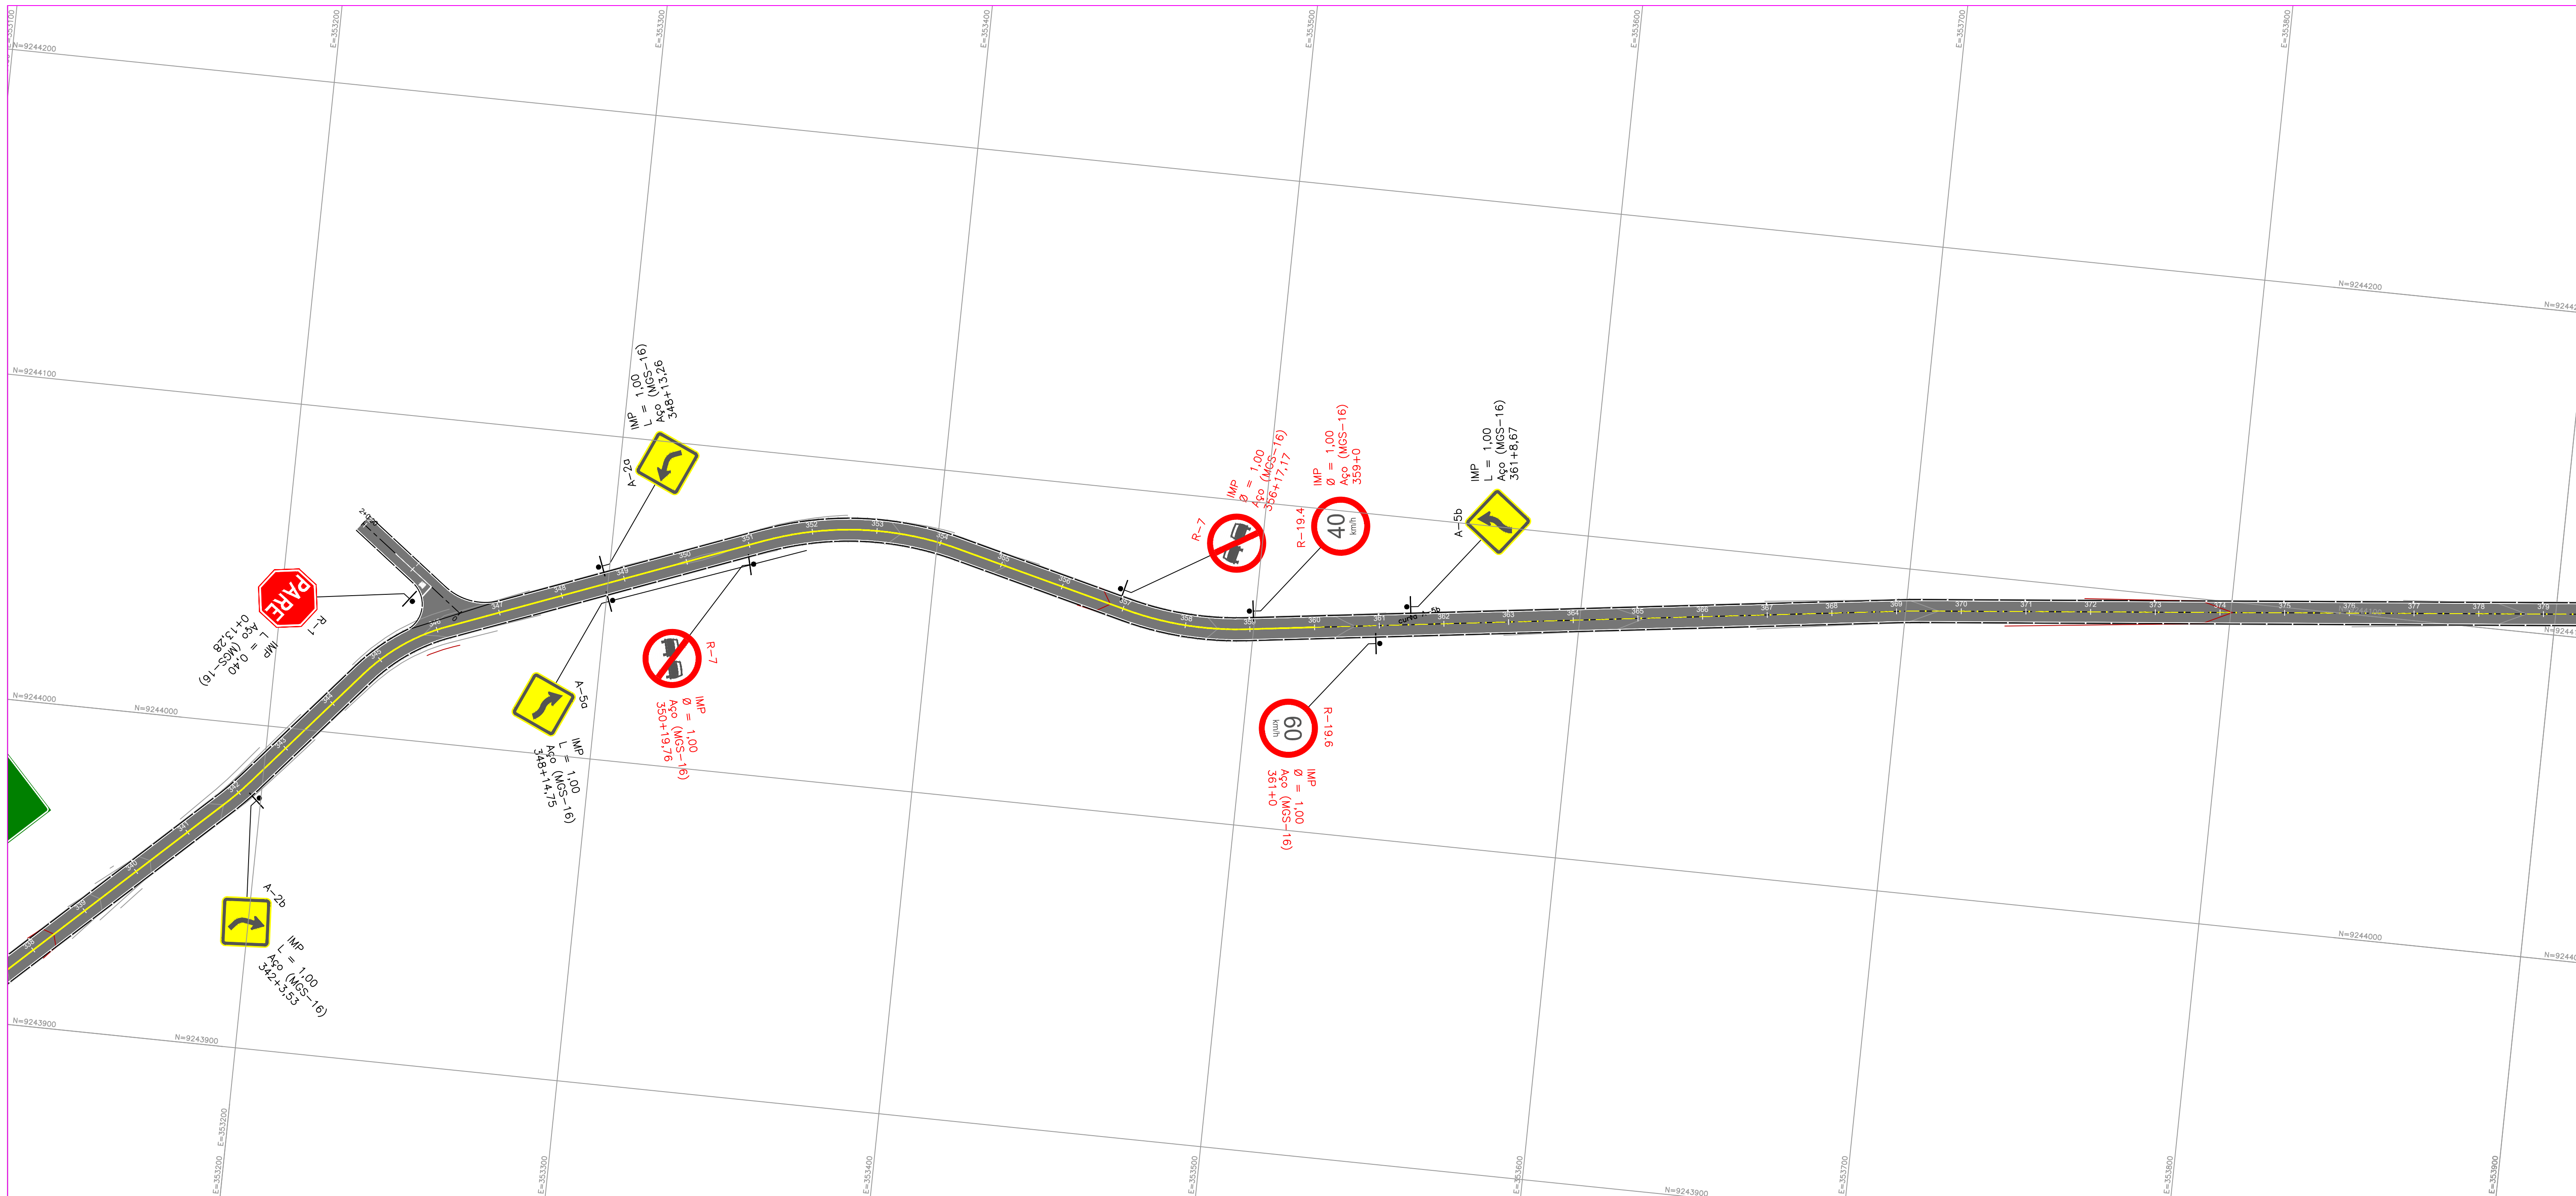


OBSERVAÇÕES:

LEGENDA

ENG.* RESPONSÁVEL: CLAUDIA VILLAS BOAS	RT:	DESENHO:	ESCALA: 1-1000
DESENHISTA: MARCOS PONTES	RT:	VERIFICADO:	APROVADO:



PREFEITURA MUNICIPAL DE CAMPOS SALES
PAVIMENTAÇÃO EM ASFALTO QUE LIGA BARÃO DE AQUIRAZ A QUIXARIÚ
SINALIZAÇÃO HORIZONTAL E VERTICAL
FOLHA: 01-02

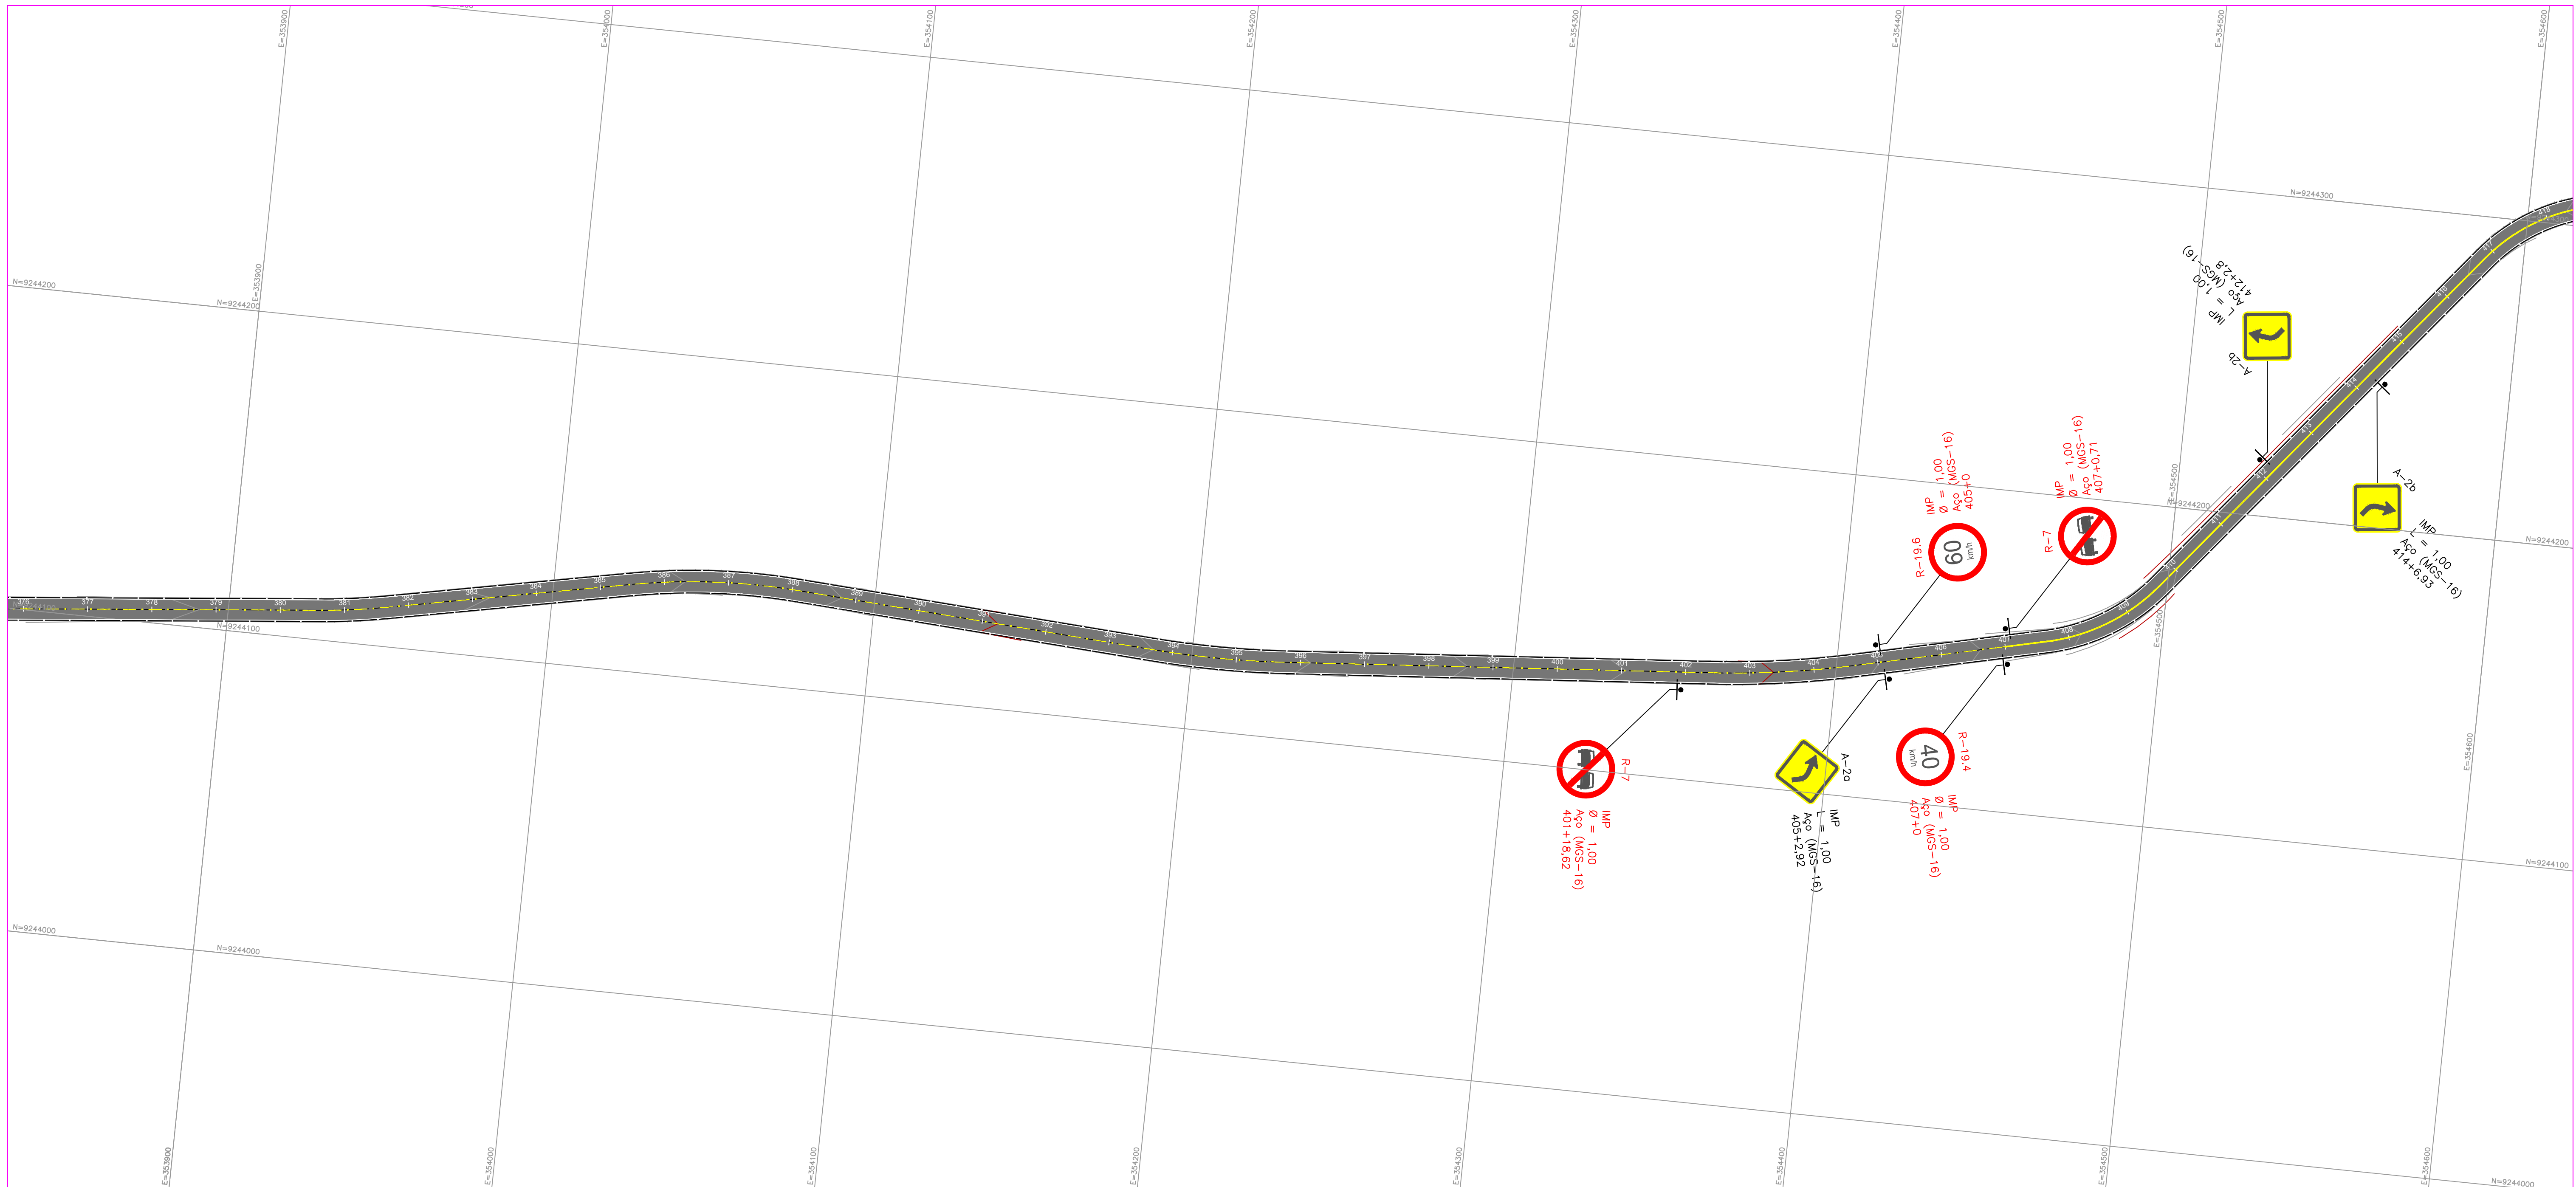

ESCALAS GRÁFICAS



OBSERVAÇÕES:

LEGENDA

ENG. RESPONSÁVEL:

CLAUDIA VILLAS BOAS

RT:

DESENHO:

ESCALA:

1-1000

DESENHISTA:

MARCOS PONTES

RT:

VERIFICADO:

APROVADO:





PREFEITURA MUNICIPAL DE CAMPOS SALES

PAVIMENTAÇÃO EM ASFALTO QUE LIGA BARÃO DE AQUIRAZ A QUIXARIÚ

SINALIZAÇÃO HORIZONTAL E VERTICAL

FOLHA:

01-02

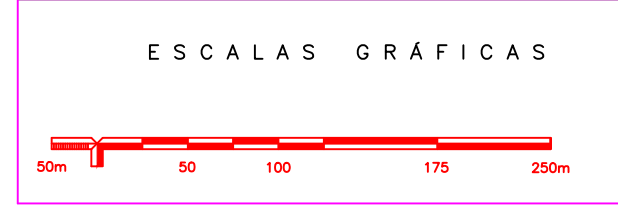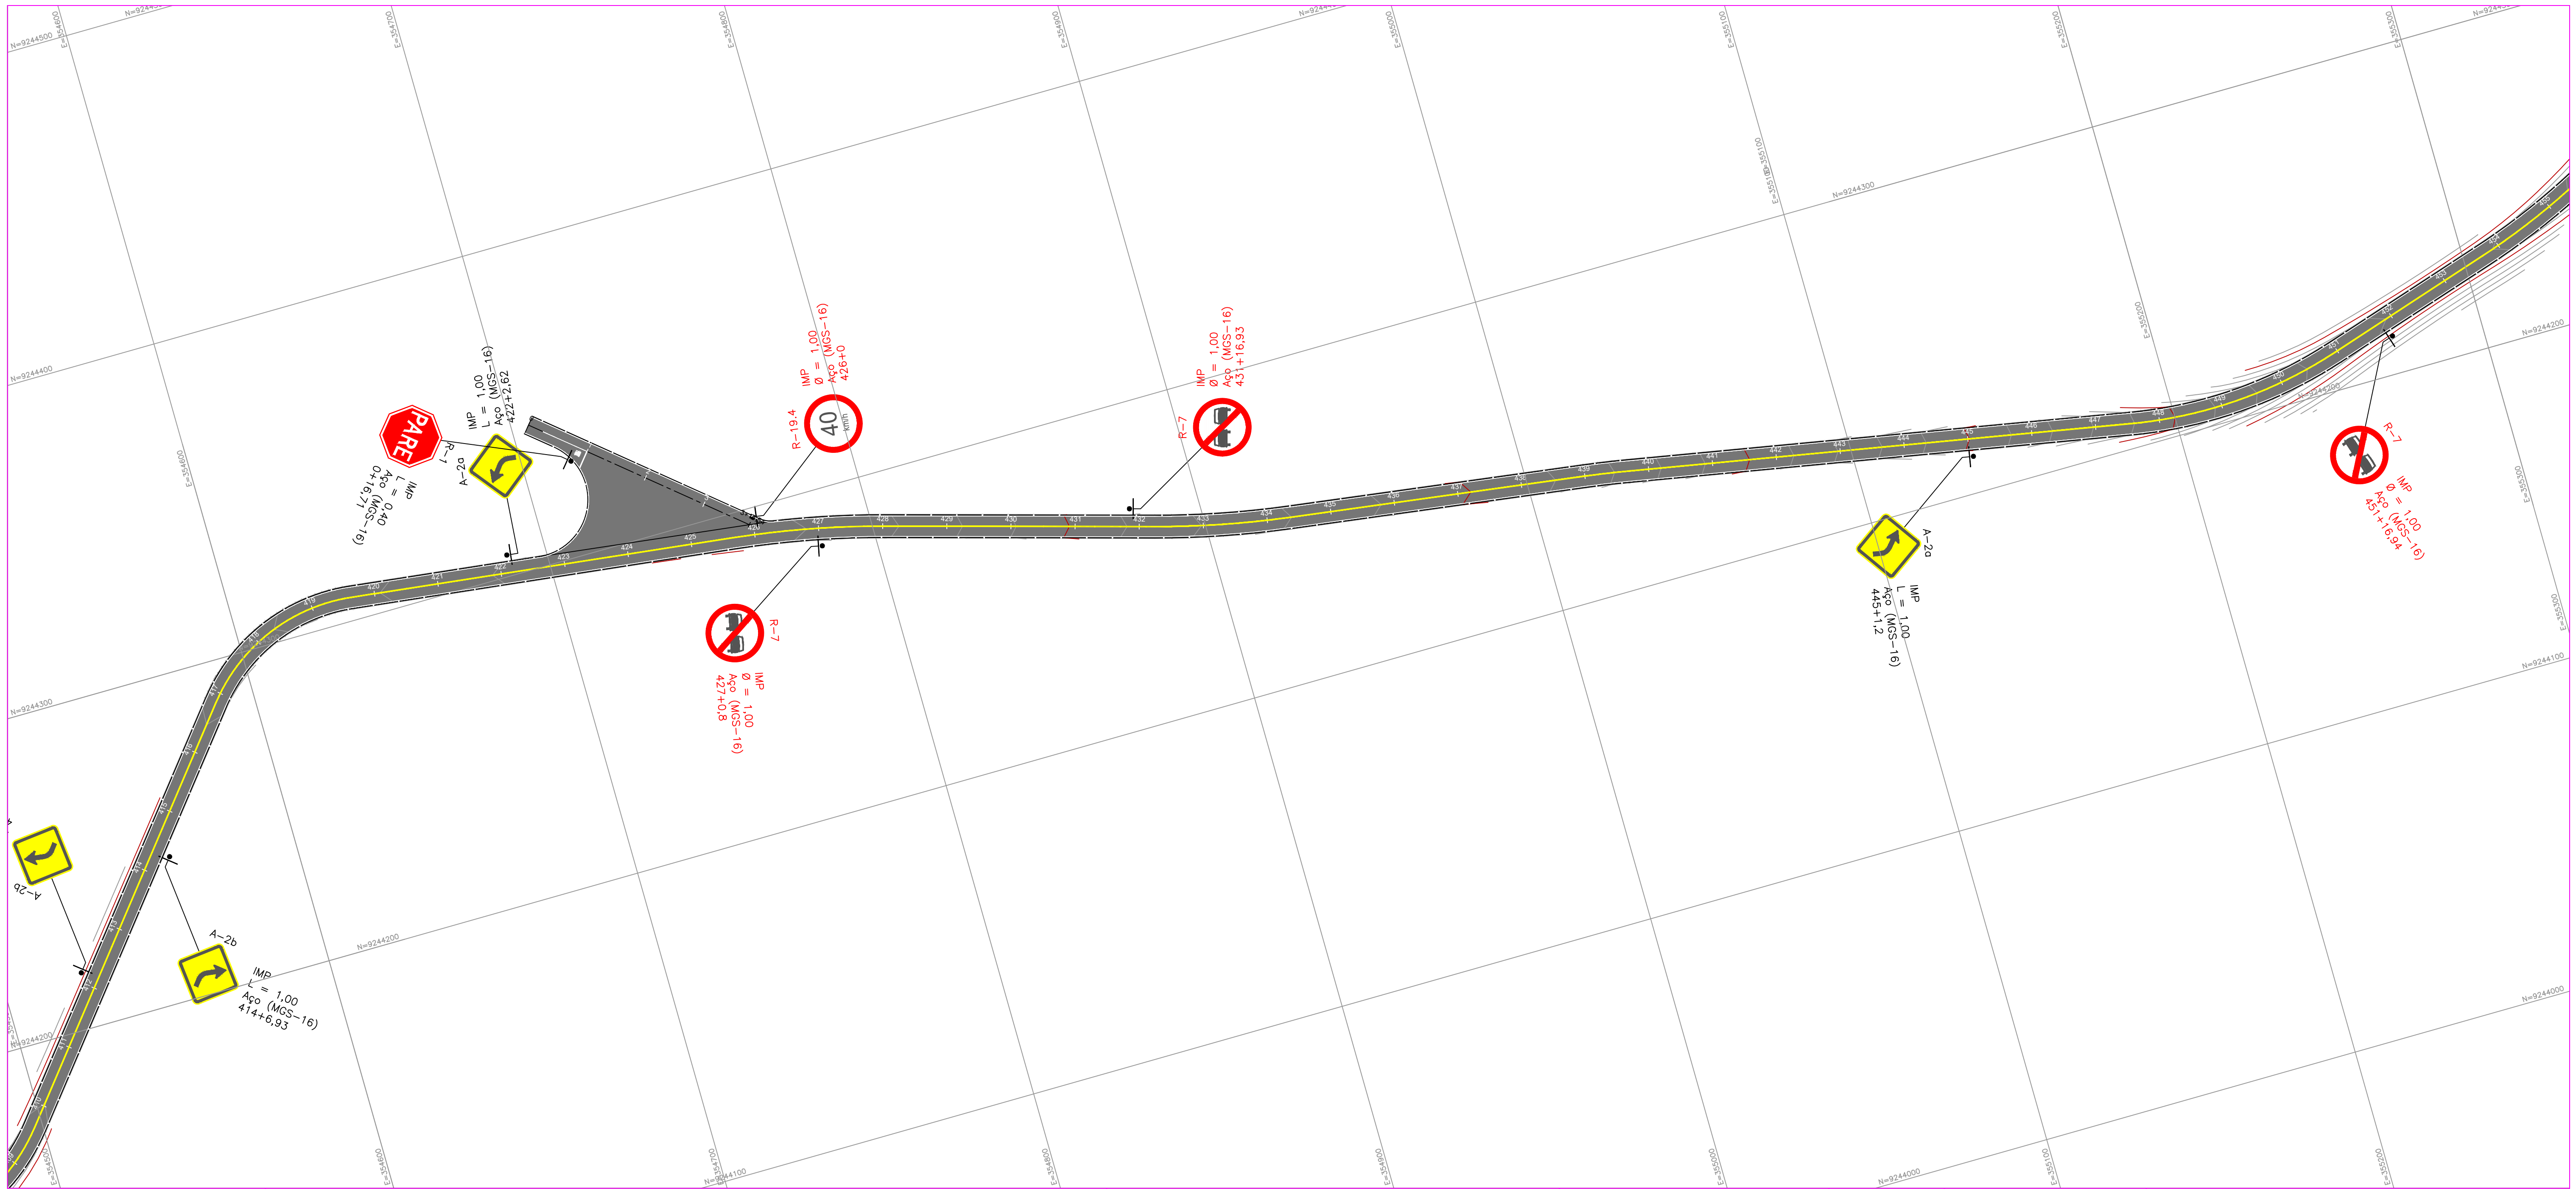



OBSERVAÇÕES:

LEGENDA

ENG.* RESPONSÁVEL: CLAUDIA VILLAS BOAS	RT:	DESENHO:	ESCALA: 1-1000
DESENHISTA: MARCOS PONTES	RT:	VERIFICADO:	APROVADO:



PREFEITURA MUNICIPAL DE CAMPOS SALES
PAVIMENTAÇÃO EM ASFALTO QUE LIGA BARÃO DE AQUIRAZ A QUIXARIÚ
SINALIZAÇÃO HORIZONTAL E VERTICAL
FOLHA: 01-02

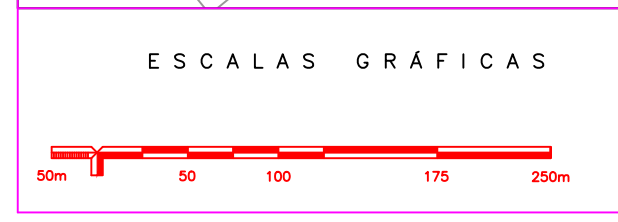
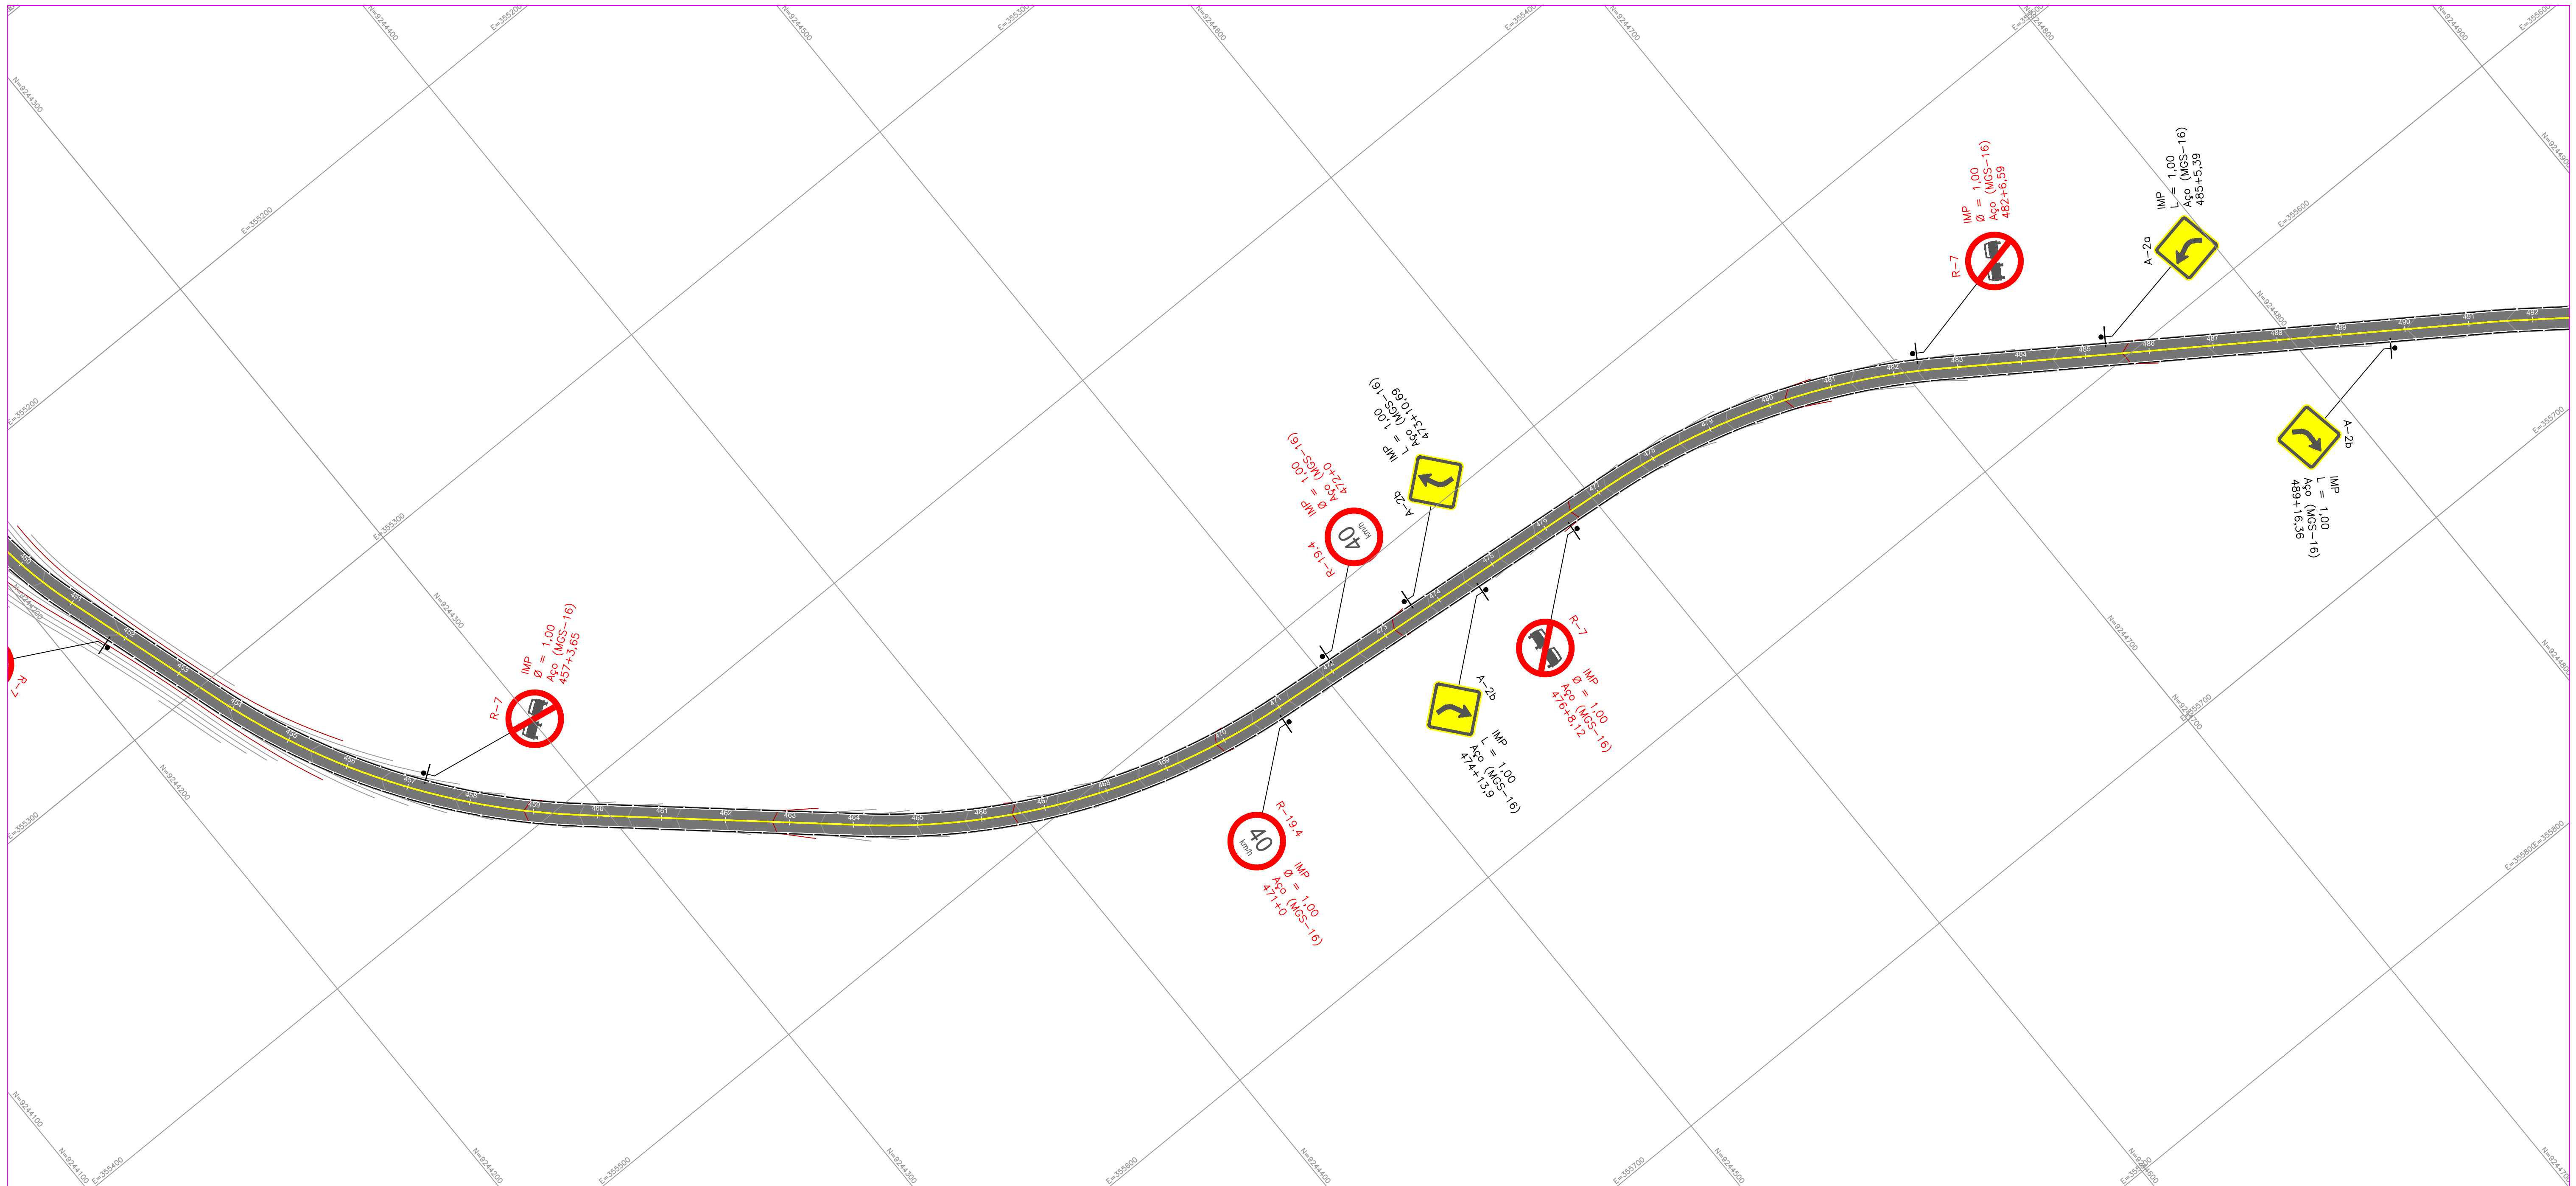


OBSERVAÇÕES:

LEGENDA

ENG.* RESPONSÁVEL: CLAUDIA VILLAS BOAS	RT:	DESENHO:	ESCALA: 1-1000
DESENHISTA: MARCOS PONTES	RT:	VERIFICADO:	APROVADO:



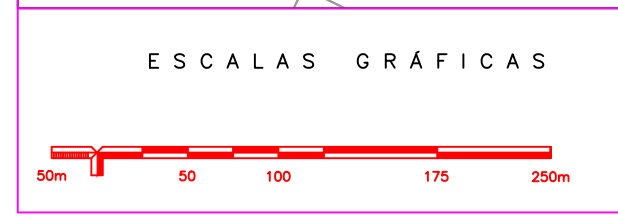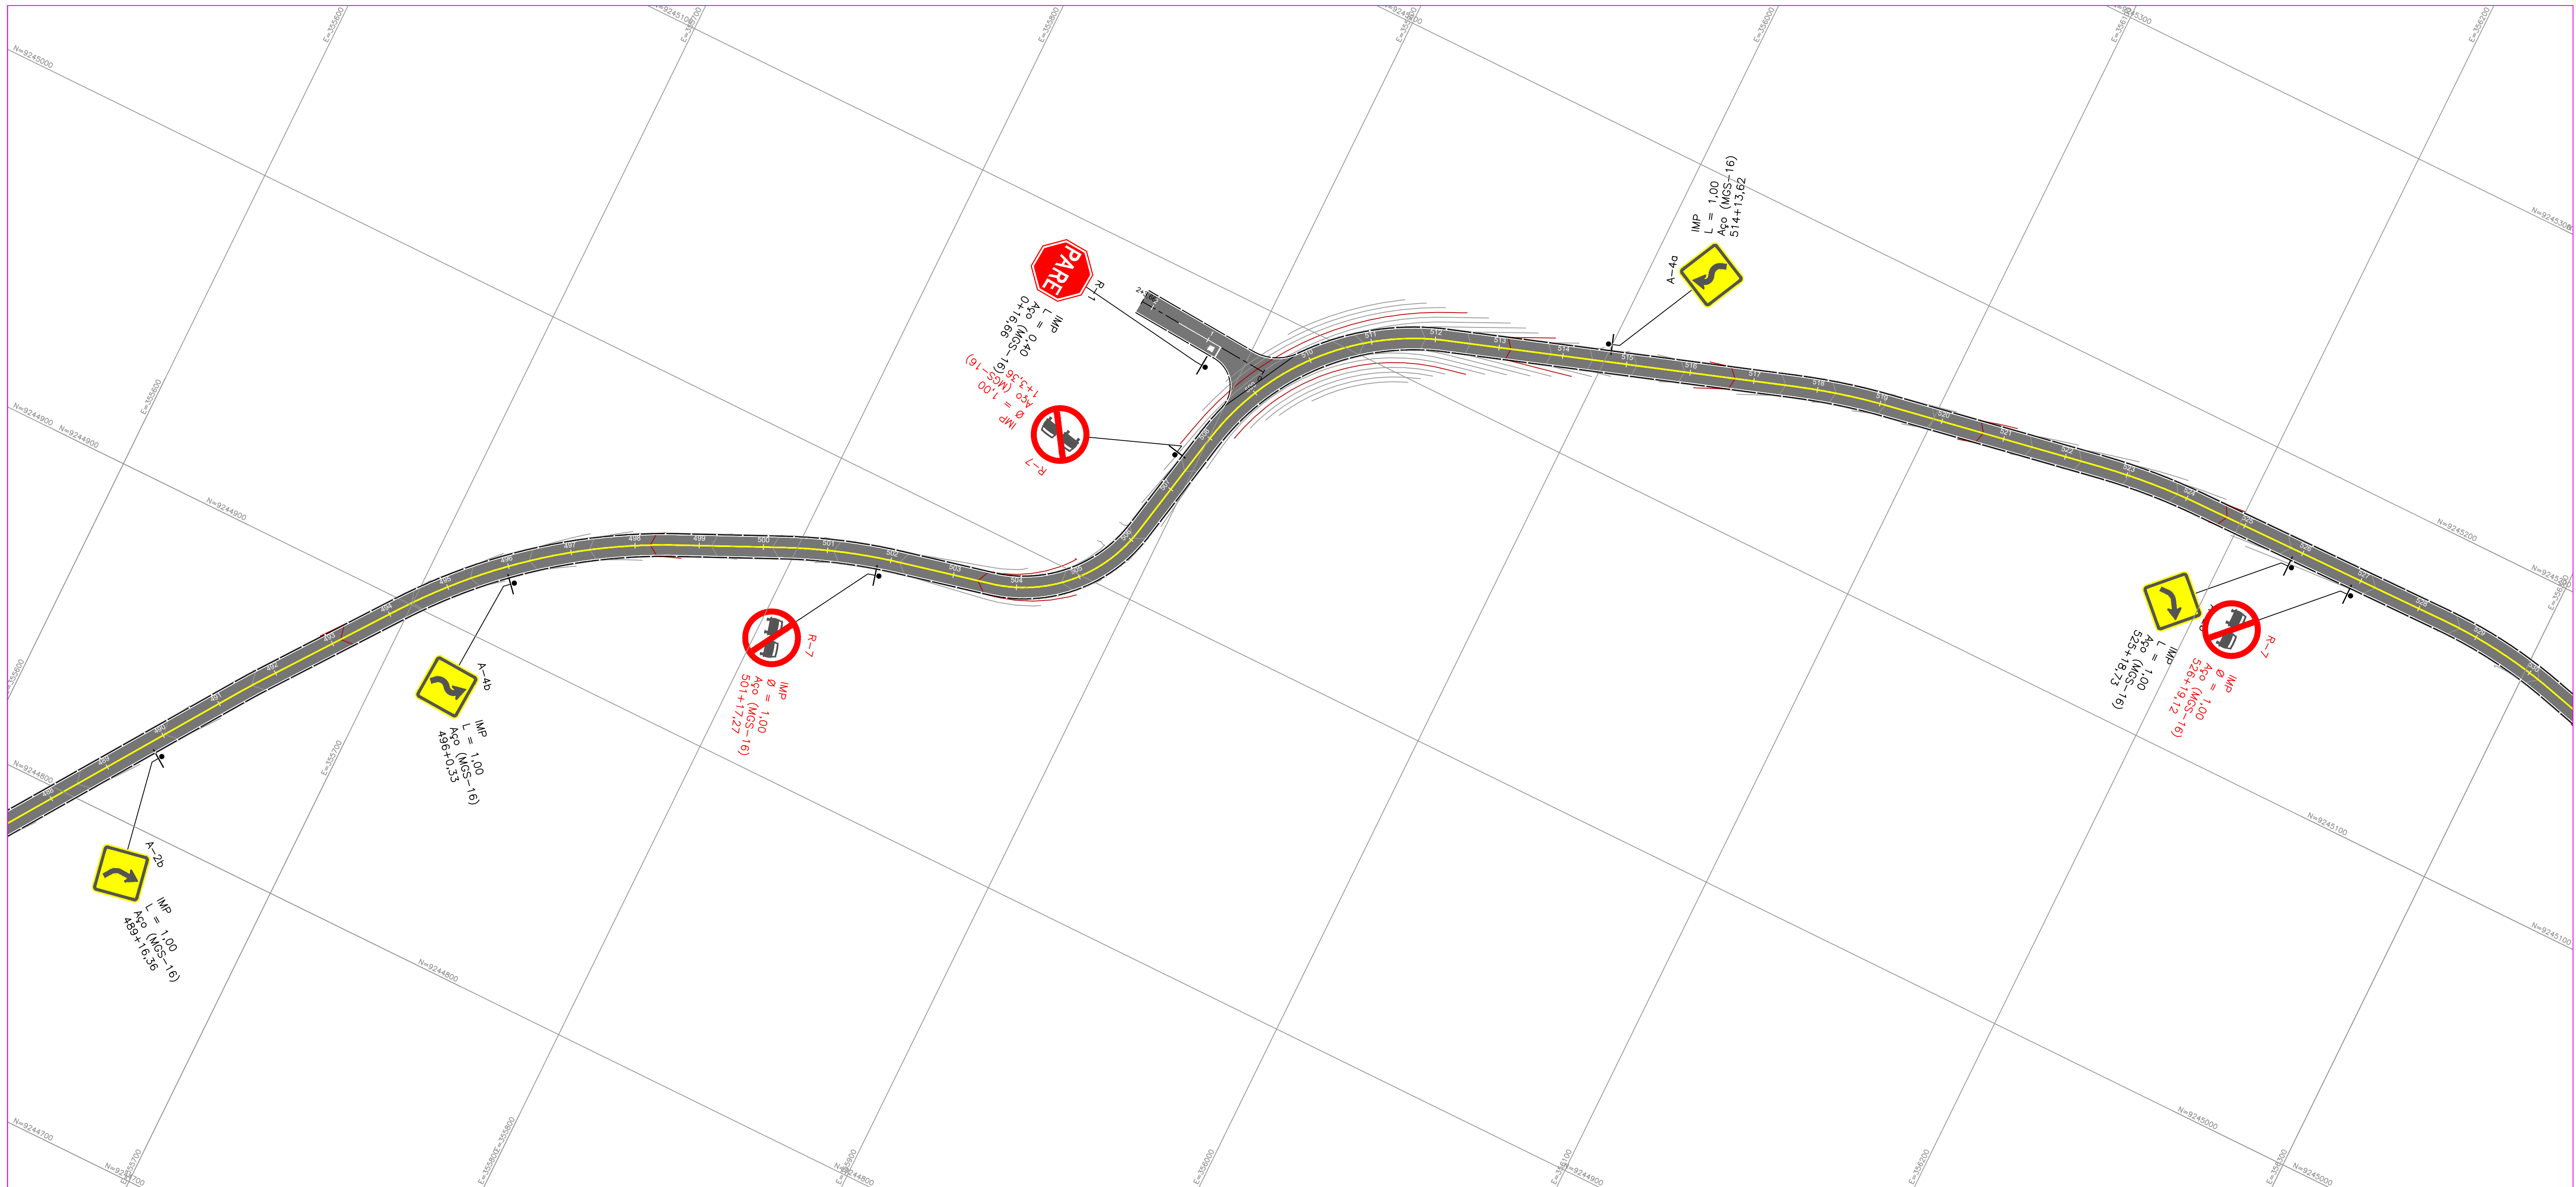



OBSERVAÇÕES:

LEGENDA

ENG. RESPONSÁVEL: CLAUDIA VILLAS BOAS	RT:	DESENHO:	ESCALA: 1-1000
DESENHISTA: MARCOS PONTES	RT:	VERIFICADO:	APROVADO:



PREFEITURA MUNICIPAL DE CAMPOS SALES
PAVIMENTAÇÃO EM ASFALTO QUE LIGA BARÃO DE AQUIRAZ A QUIXARIÚ
SINALIZAÇÃO HORIZONTAL E VERTICAL
FOLHA: 01-02

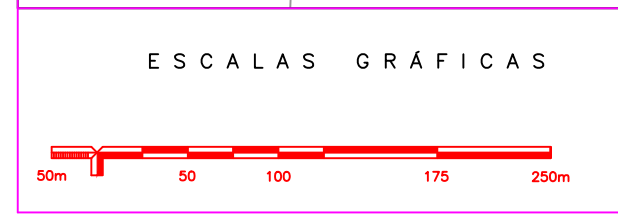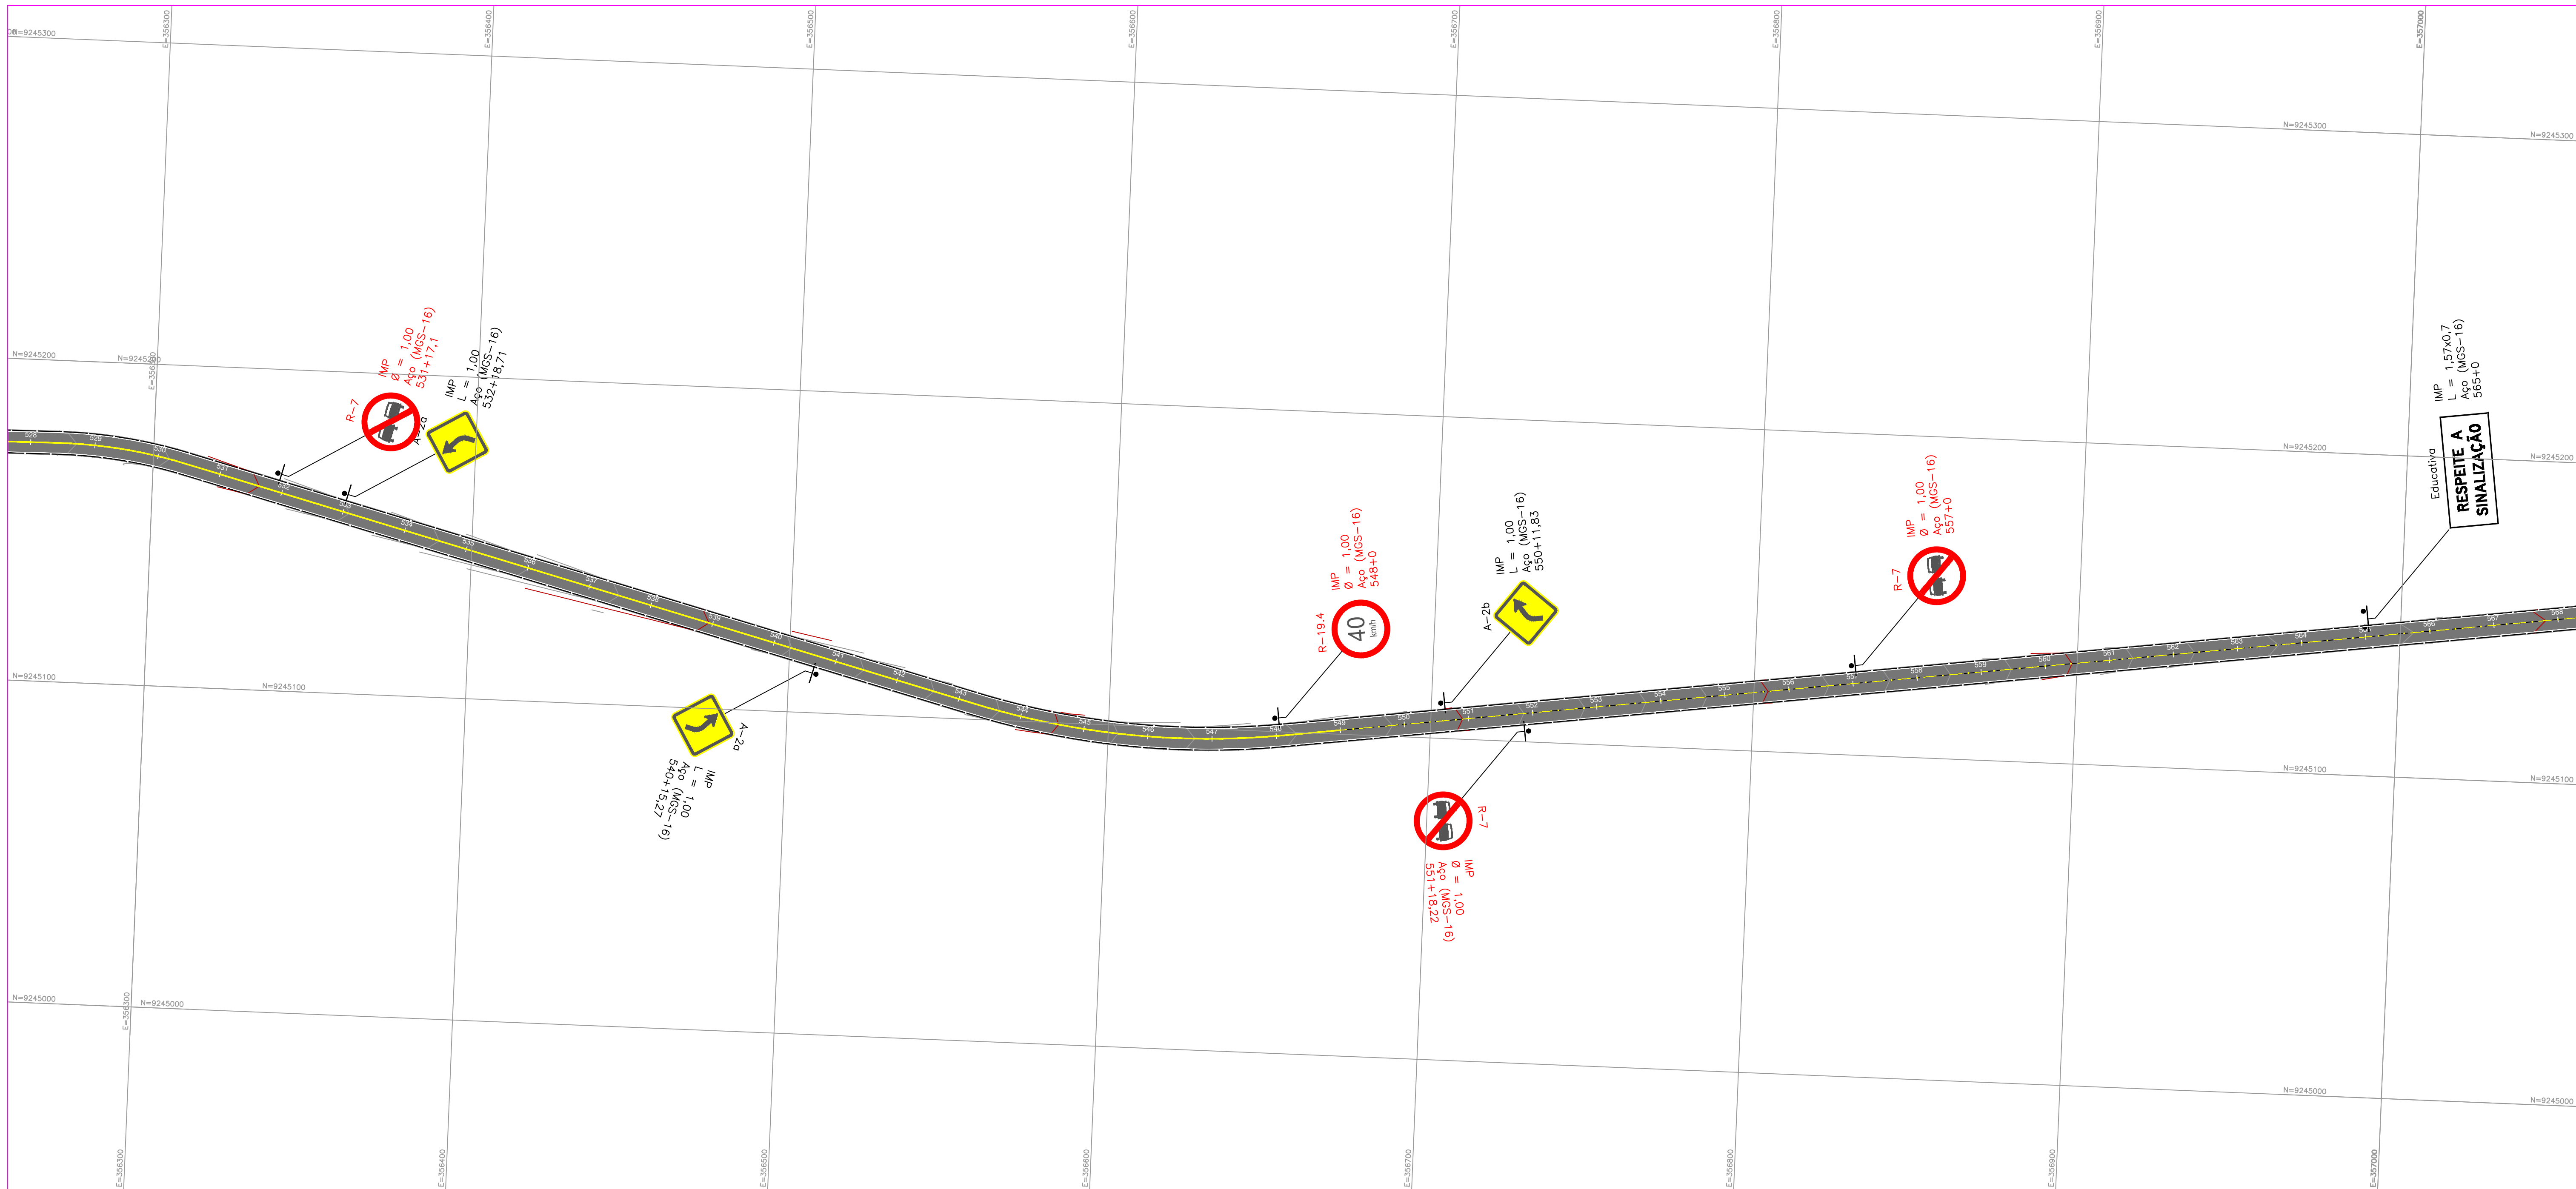


OBSERVAÇÕES:

LEGENDA

ENG.* RESPONSÁVEL: CLAUDIA VILLAS BOAS	RT:	DESENHO:	ESCALA: 1-1000
DESENHISTA: MARCOS PONTES	RT:	VERIFICADO:	APROVADO:



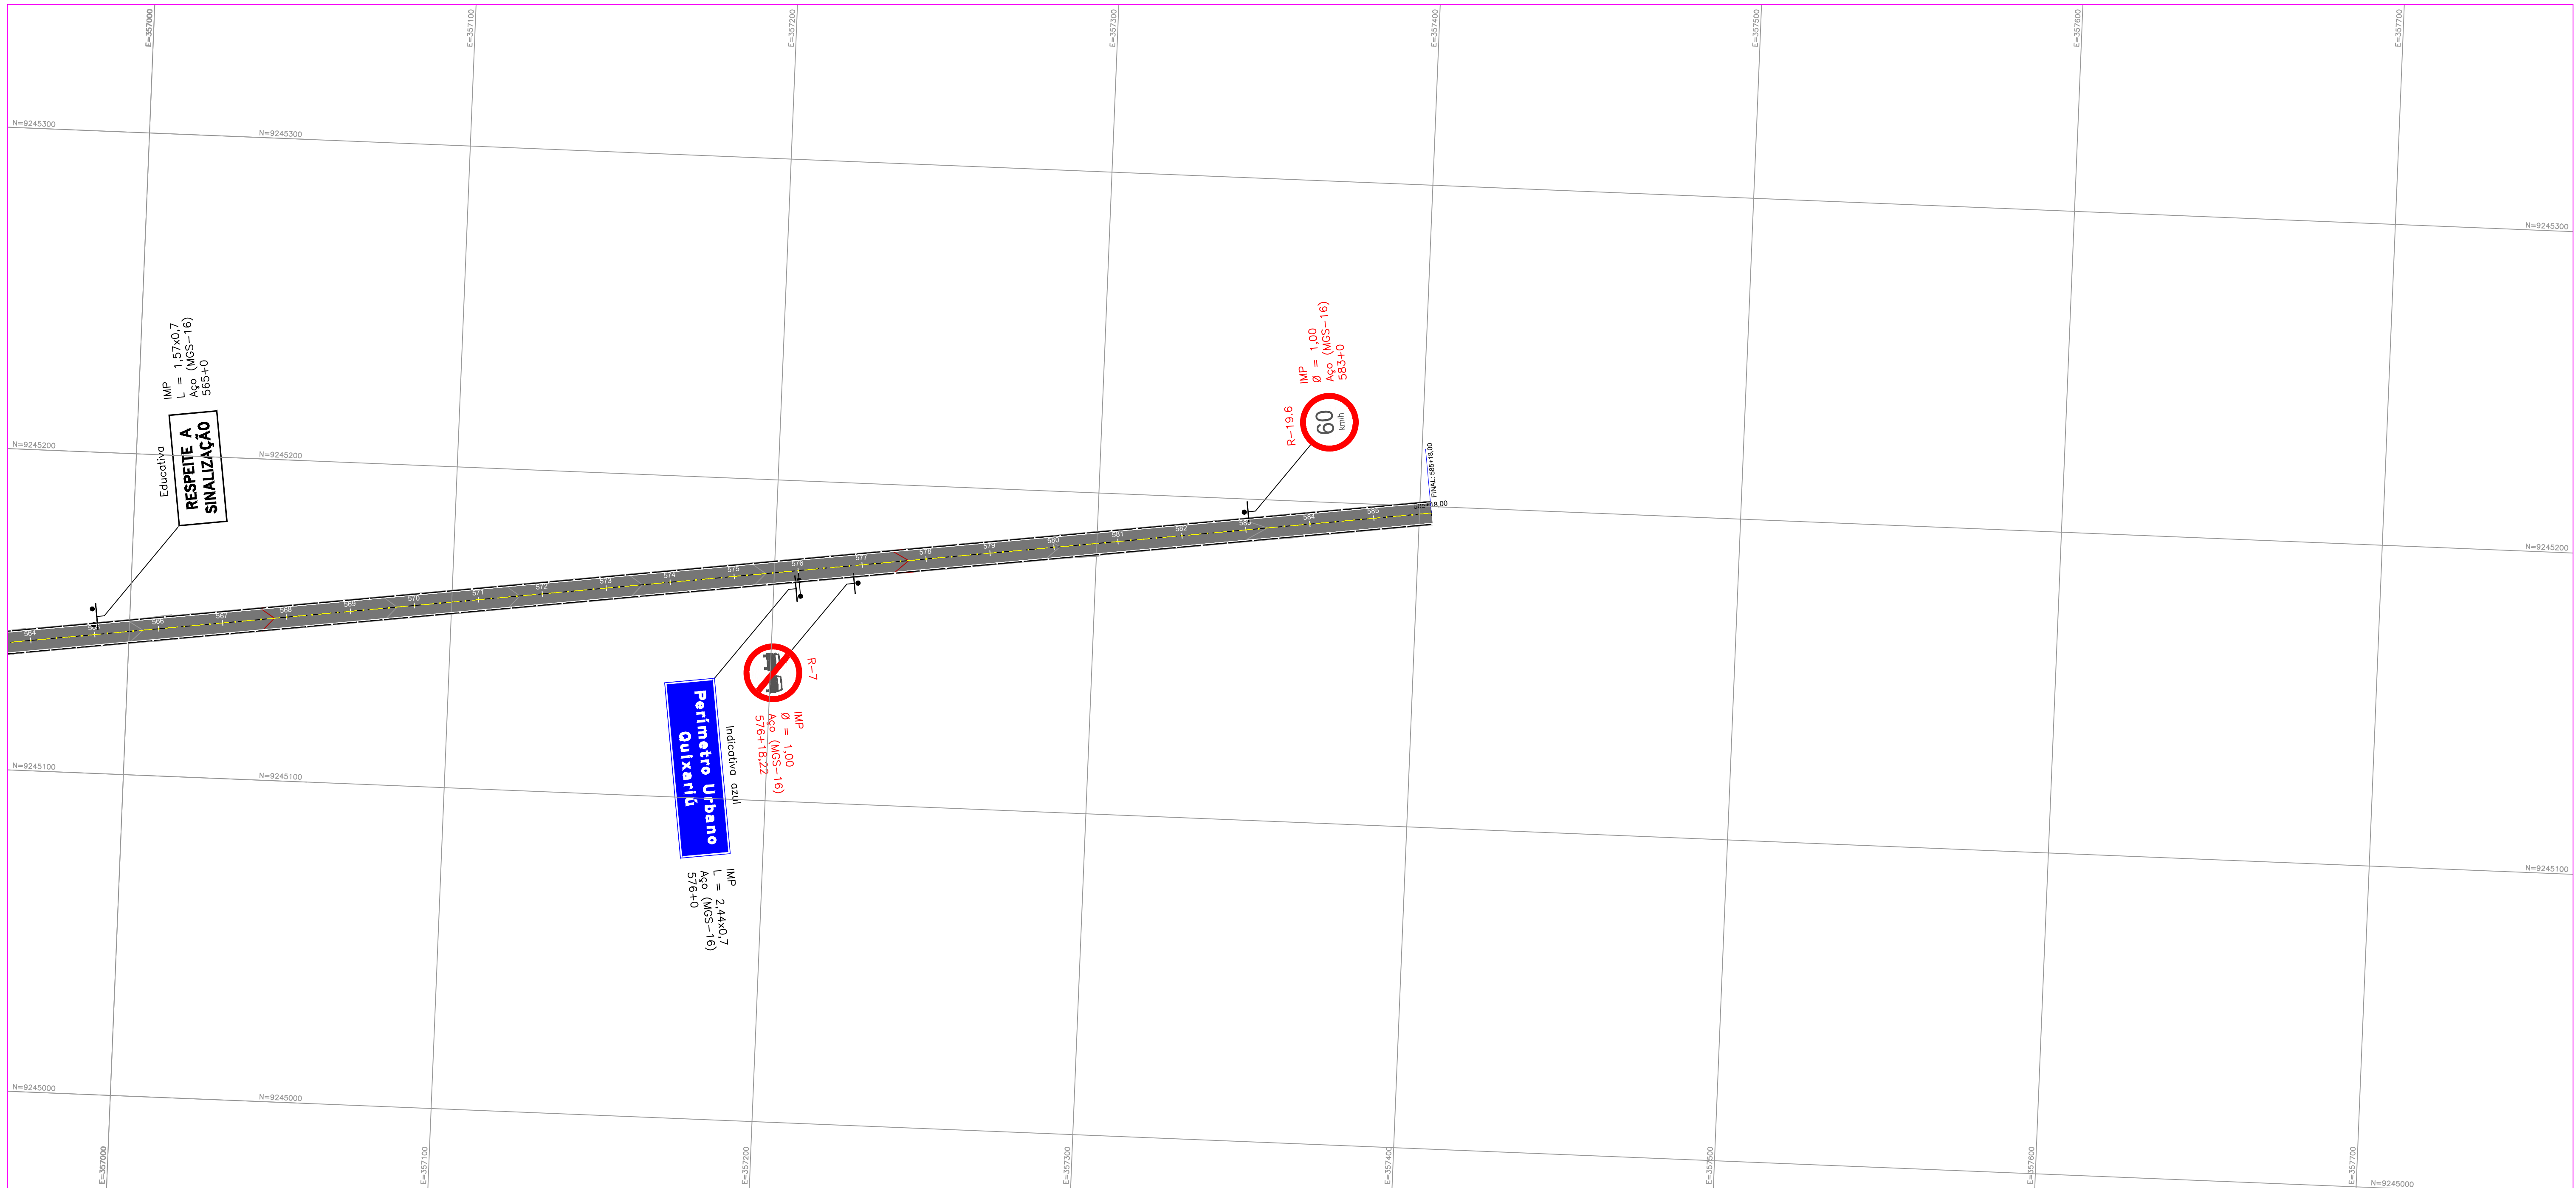

ESCALAS GRÁFICAS



OBSERVAÇÕES:

LEGENDA

ENG. RESPONSÁVEL:
CLAUDIA VILLAS BOAS

RT:

DESENHO:
1-1000

ESCALA:

DESENHISTA:
MARCOS PONTES

RT:

VERIFICADO:
APROVADO:



PREFEITURA MUNICIPAL DE CAMPOS SALES
PAVIMENTAÇÃO EM ASFALTO QUE LIGA BARÃO DE AQUIRAZ A QUIXARIÚ

SINALIZAÇÃO HORIZONTAL E VERTICAL

FOLHA:
01-02