



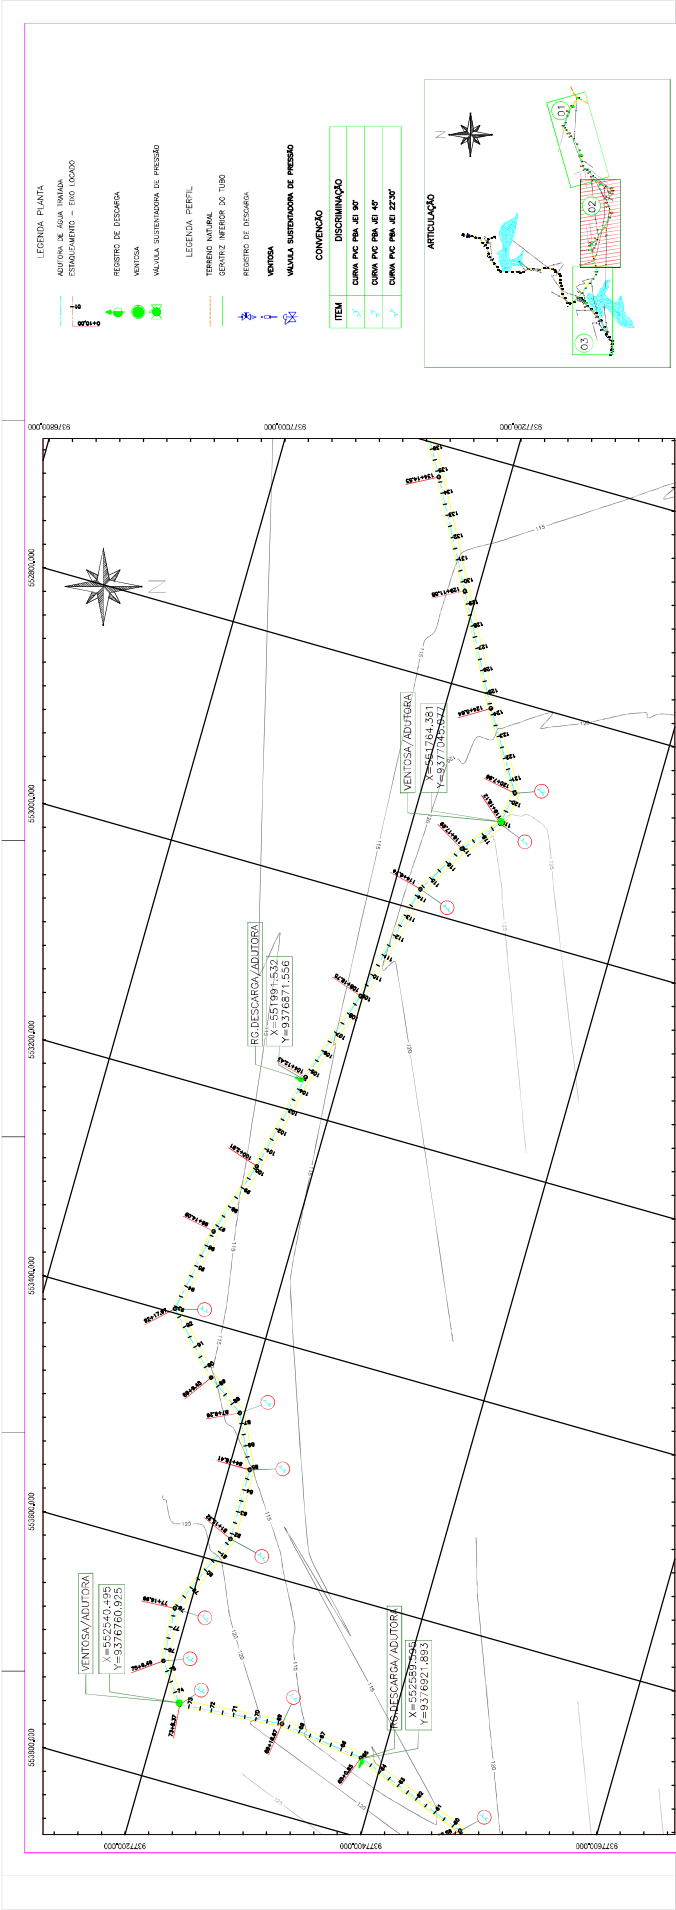



Planta Base da Adutora de Água Tratada

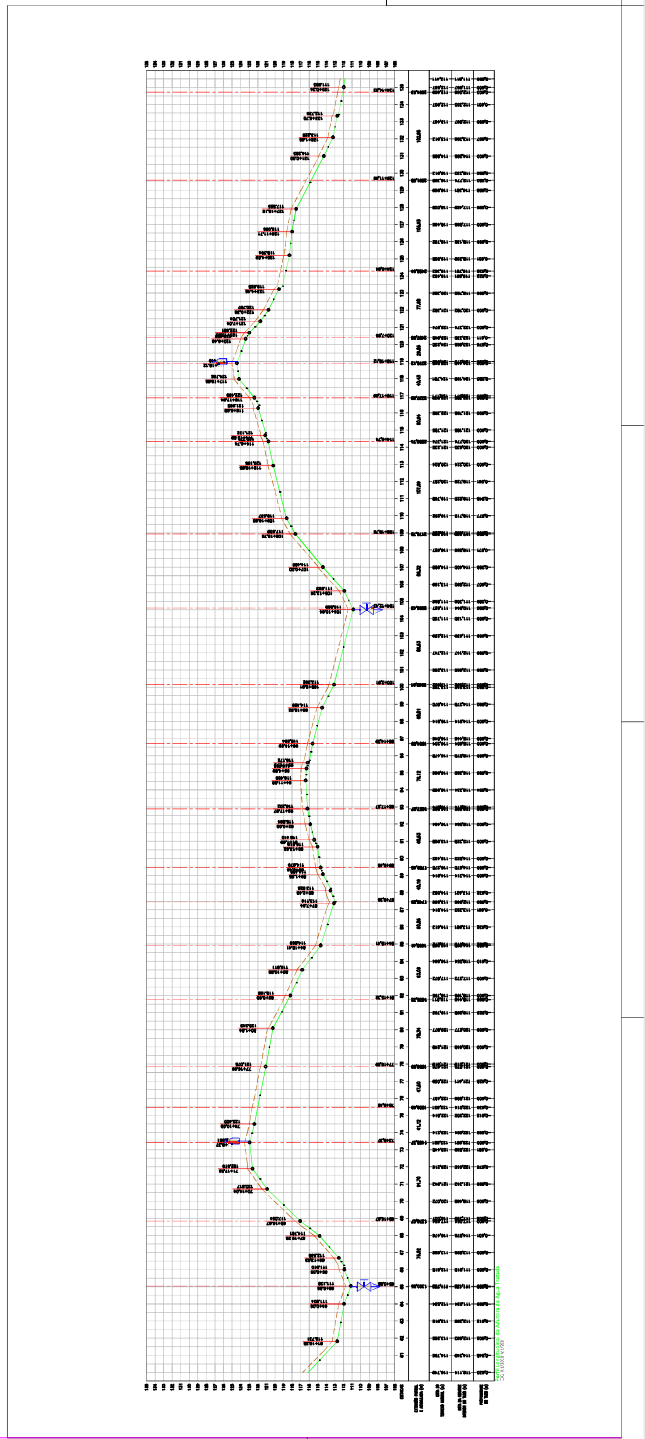

FRANCISCO
DANIEL MACIEL
Assinado de forma
digital por FRANCISCO
SALDANHA/9066 Saldanha/066690631
5090315
5


Francisco Daniel Maciel
ENGENHEIRO CIVIL - CREA - 066690631/5

PERFIL LONGITUDINAL DA ADUTORA DE AGUA TRATADA			
CONTRATANTE	PROPRIETARIO	DATA	ESCALA
ASSINADO	FRANCISCO DANIEL MACIEL		

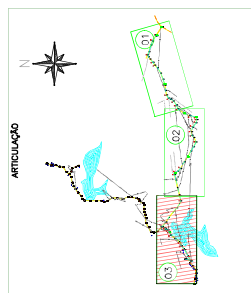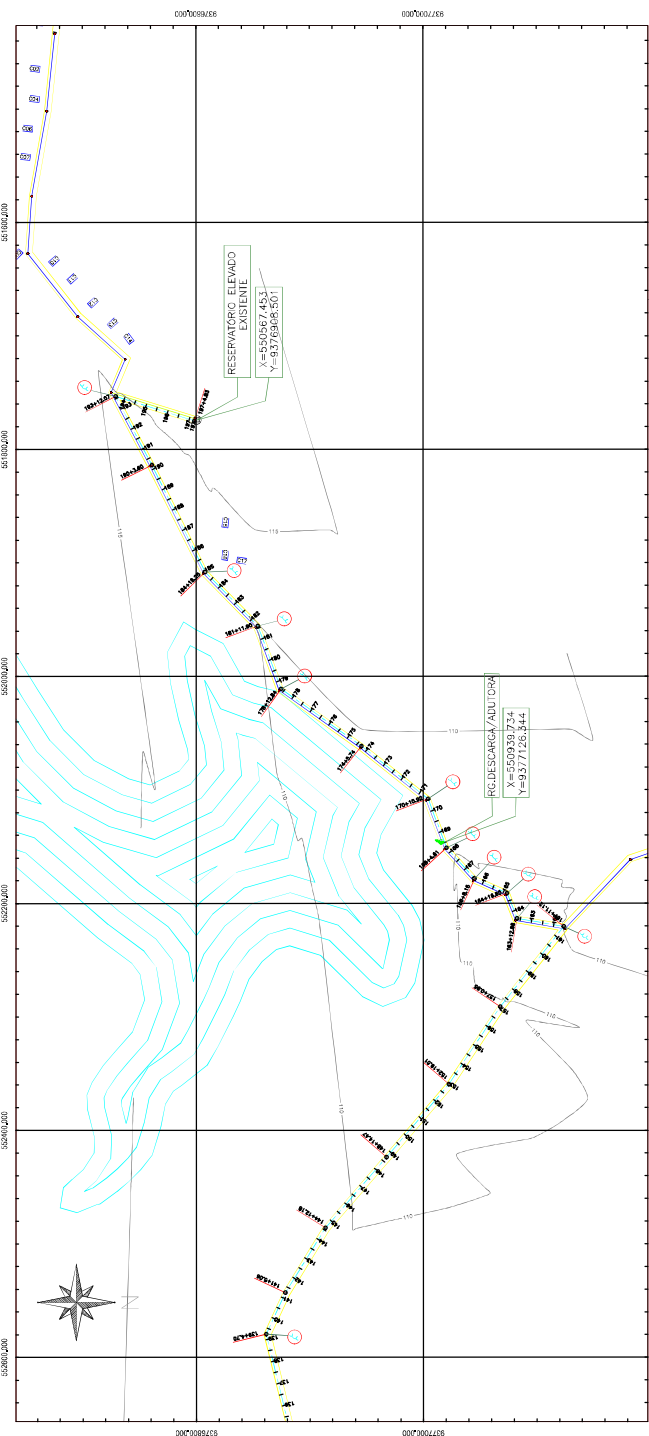

FRANCISCO
DANIELL MACIEL FRANCISCO DANIELL
SALDANHA:9066 MACIEL
5090315
Assinado de forma
digital por
SALDANHA:90665090
315


Antonio Flavio Oliveira Junior
ANTONIO FLAVIO OLIVEIRA JUNIOR
ENGENHEIRO CIVIL / CREA - 06233259/07

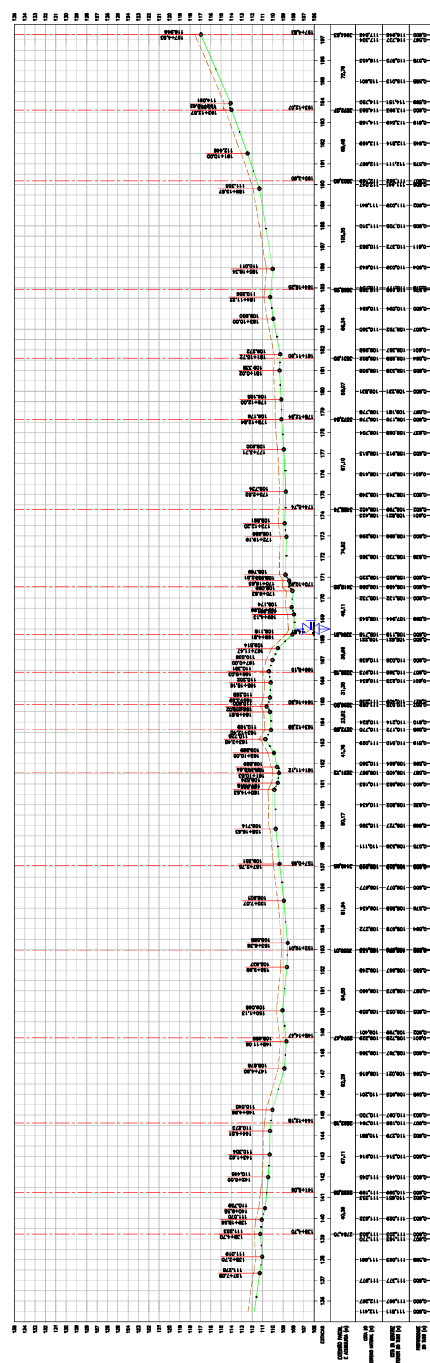[illegible]









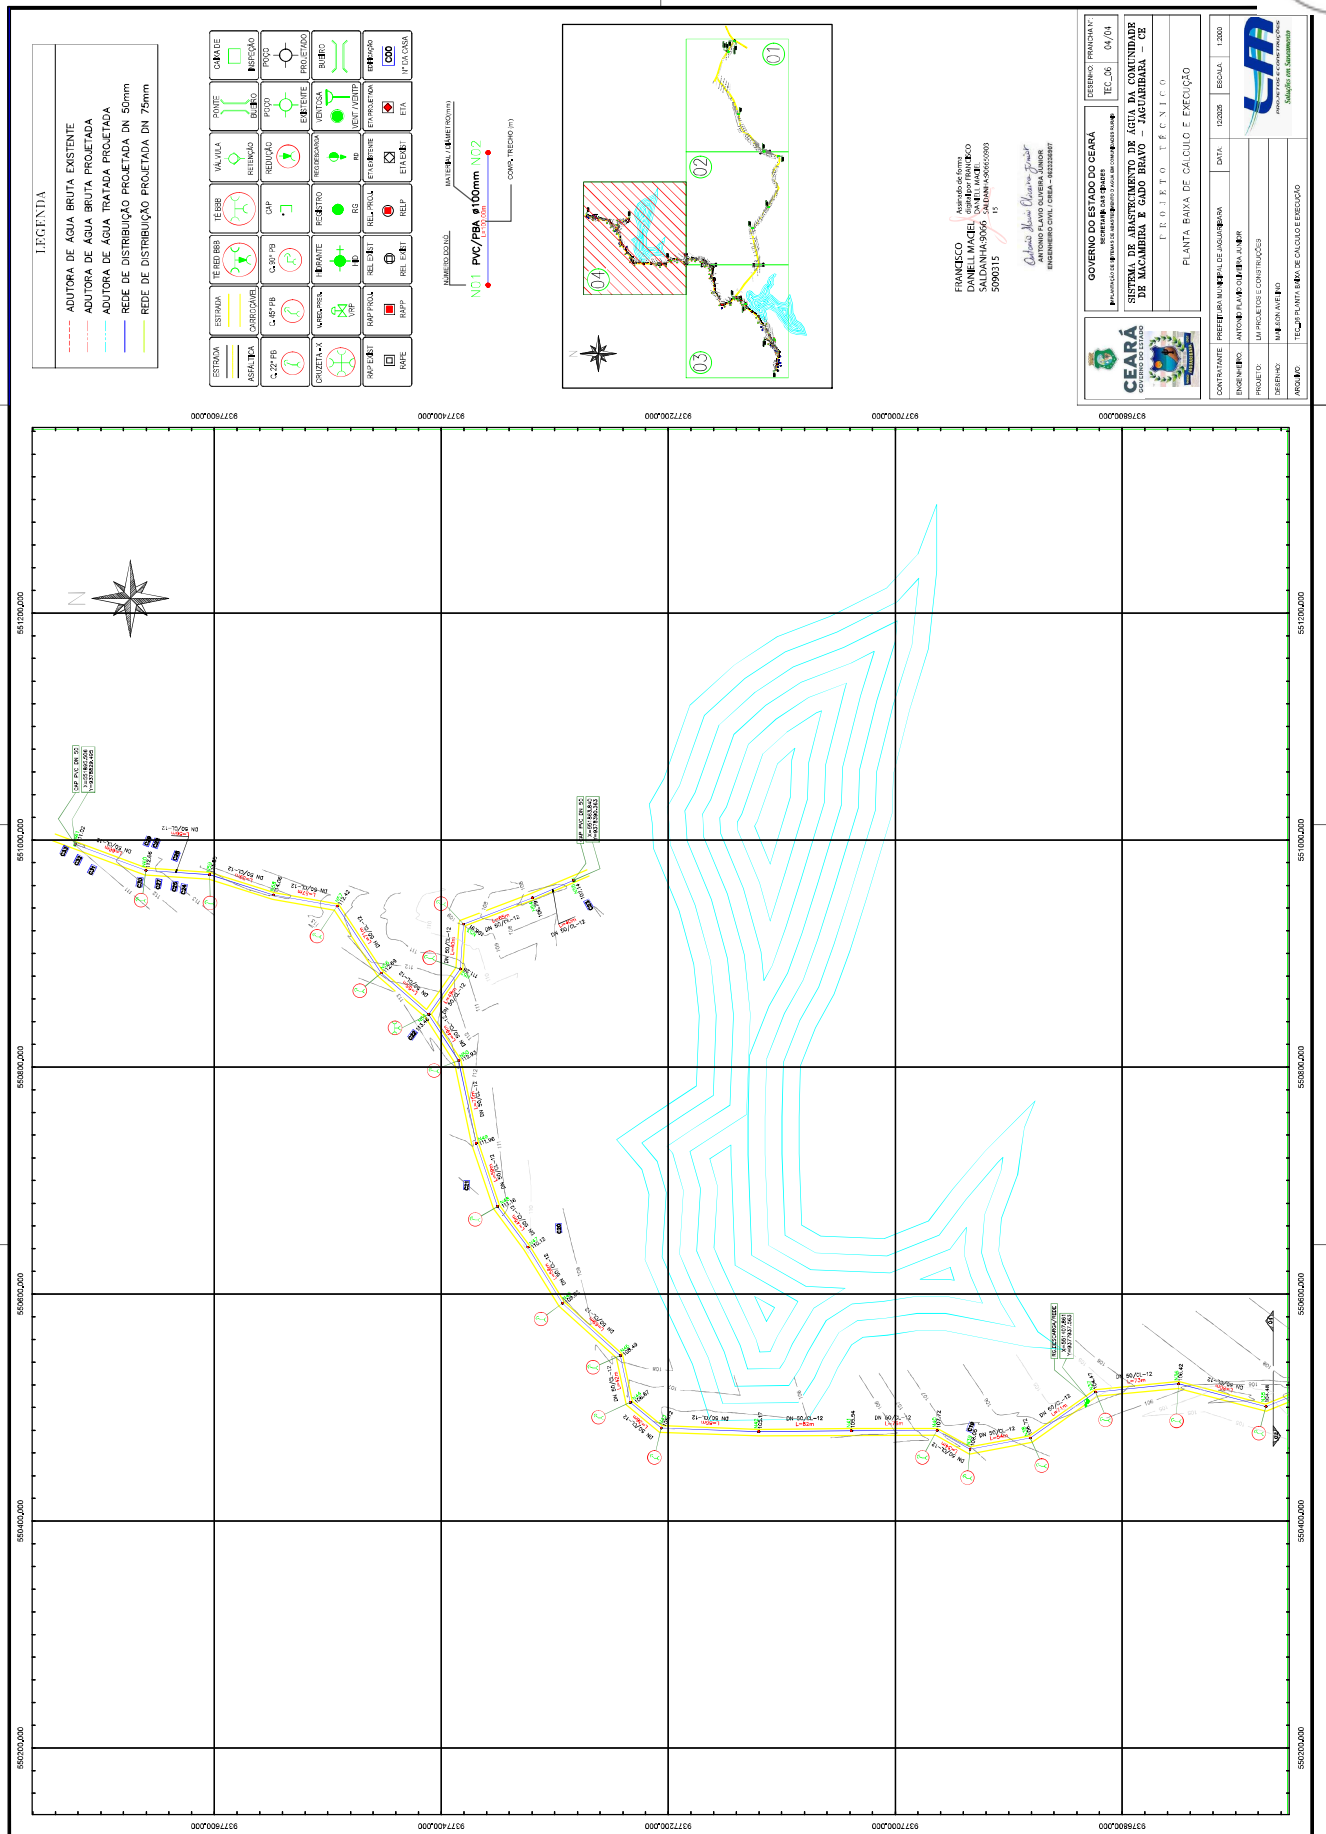


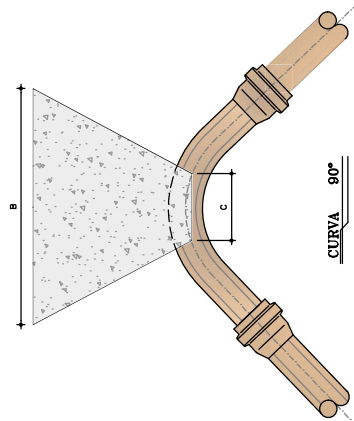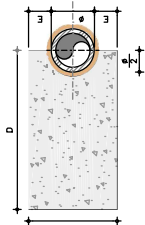

<u>CURVA</u>	<u>90°</u>
--------------	------------











NOTAS:

- 1 - BLOCOS DIMENSIONADOS PARA TERRENOS COM TAXA ADMISSÍVEL DE 0,5kg/cm² NA PAREDE DA VALA (TERRA VEGETAL).
- 2 - PARA OUTROS TERRENOS PODE-SE AJUSTAR AS DIMENSÕES A • B MUDANDO-AS PARA A1 • B1 DE FORMA QUE $\frac{A \times B}{A1 \times B1} \geq 1$.
- 3 - TAXAS ADMISSÍVEIS P/ VÁRIOS TIPOS DE SOLO NA PAREDE DA VALA EM kg/cm².

MATERIAL	β
LODO	0
ARGILA UMEDECIDA	0,25
TERRA VEGETAL	0,50
ARGILA ARENOSA	0,75
ARGILA COMPACTADA	1,00
SAIBRO	1,50
ROCHA BRANDA	5,00

SALDANHA:90665090315

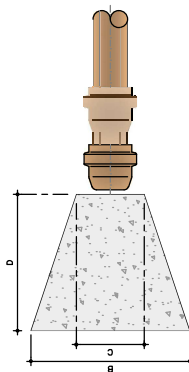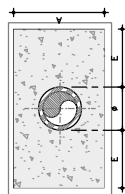






RELAÇÃO DE TUBOS E CONEXÕES


ITEM	INCORPORACÃO	UNID.	QUANT.
		(UN/AN)	(UN/AN)

OBSERVAÇÕES: -

Segundo o item 5.10.2.2 da NBR 12218/1994 – Projeto de Rede de Distribuição de Água para Abastecimento Público, o diâmetro mínimo da válvula de descarga, em tubulação, com diâmetro igual ou maior que 100 mm, deve ser de 100 mm, e, com diâmetro inferior a 100 mm, deve ser de 50 mm.

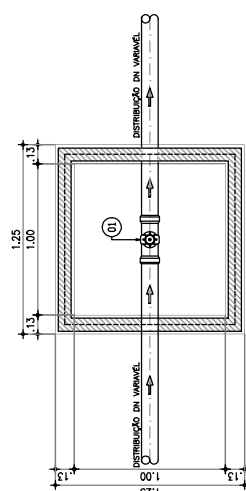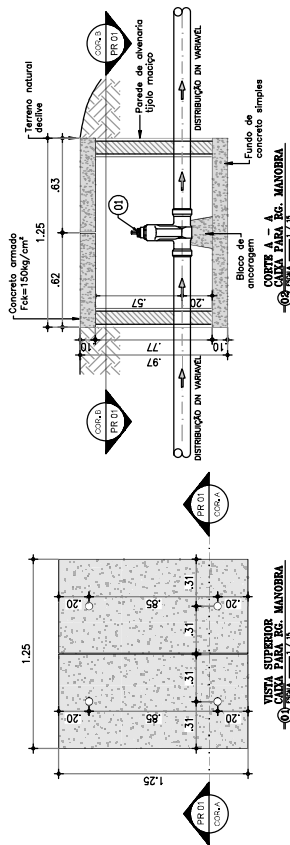


CORTE B - B
CAIXA PARA RG. MANOBR

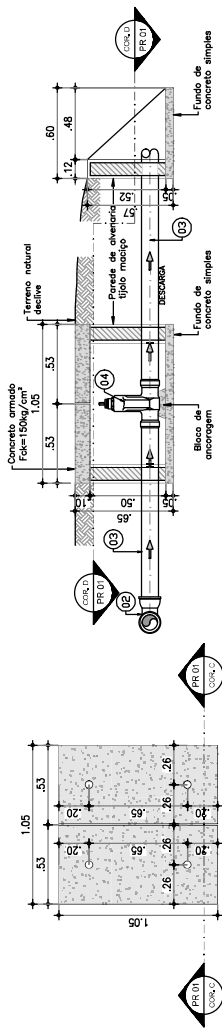

CORTE C - C
CAIXA PARA RG. DESCARGA

VISTA SUPERIOR
CAIXA PARA RG. DESCARGA

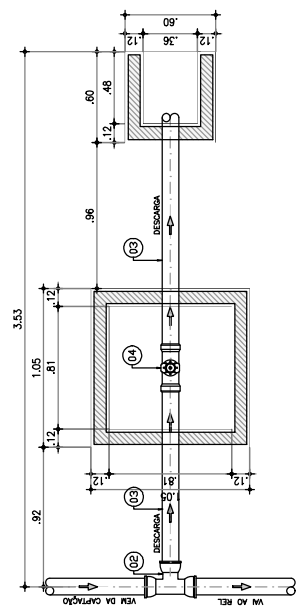

CORTE D - D
CAIXA PARA RG. DESCARGA

FRANCISCO
DANIEL MACIEL FRANCISCO DANIEL
SALDANHA:9066 MACIEL
5090315 SALDANHA:9066509
0315

Antonio Flavio Oliveira-Junior
ANTONIO FLAVIO OLIVEIRA JUNIOR
ENGENHEIRO CIVIL / CREA - 06233259/07


[illegible]

RELAÇÃO DE TUBOS E CONEXÕES

ITEM	DISCRIMINAÇÃO	UNID.	QUANT.

OBSERVAÇÕES: -

Segundo o item 5.10.2.2 da NBR 12218/1994 – Projeto de Rede de Distribuição de Água para Abastecimento Público, o diâmetro mínimo da válvula de descarga, em tubulação, com diâmetro igual ou maior que 100 mm, deve ser de 100 mm, e, com diâmetro inferior a 100 mm, deve ser de 50 mm.

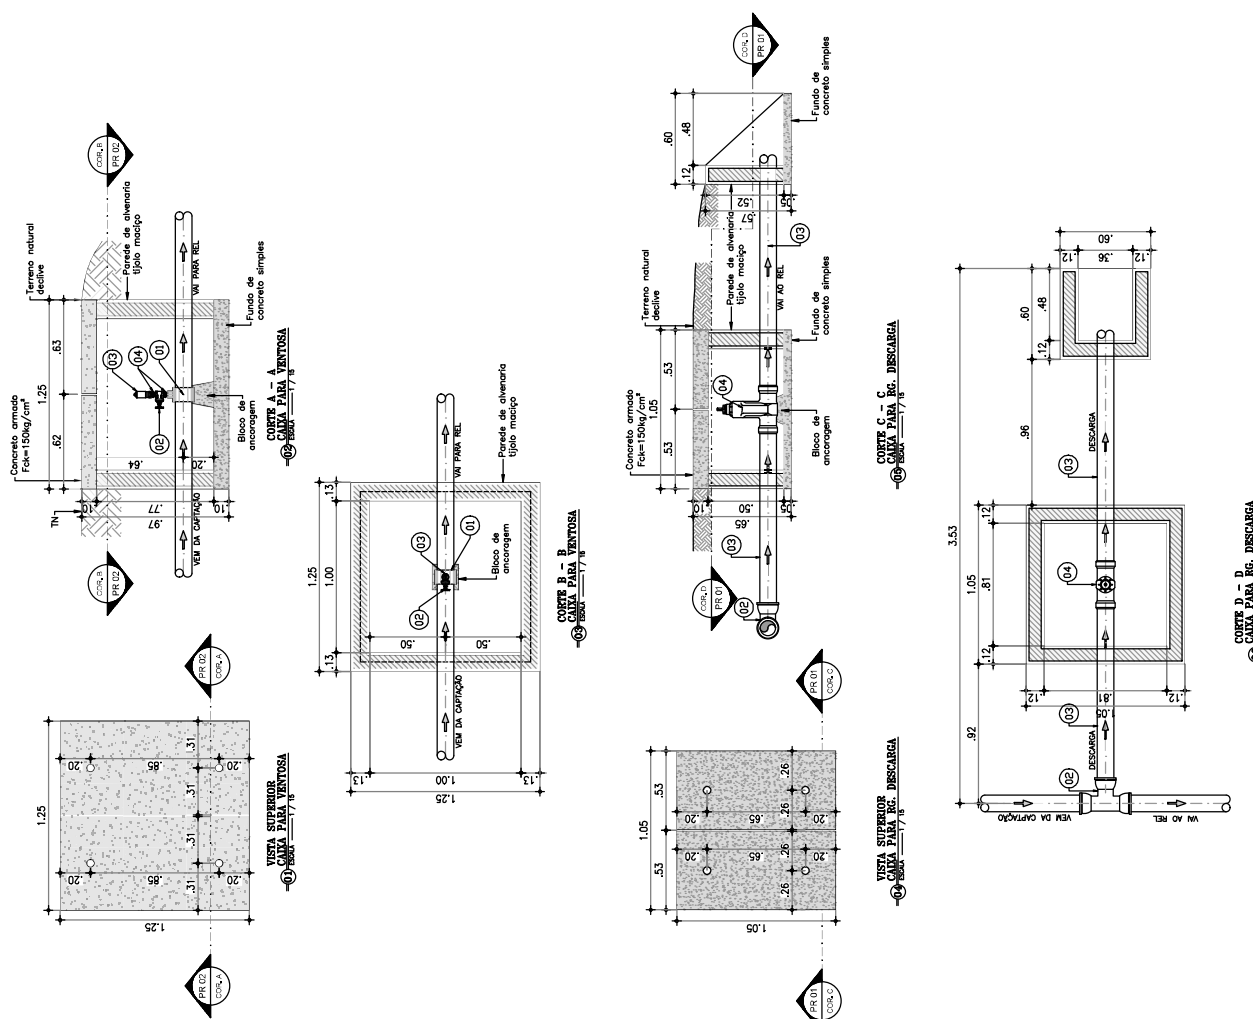


FRANCISCO
DANIELL MACIEL
SALDANHA:9066
5090315

Antonio Nacio Oliveira Junior
ANTONIO FLAVIO OLIVEIRA JUNIOR

TÍTULO: DETALHAMENTO DAS CAIXAS			

RELAÇÃO DE MATERIAIS

ITEM	DISCRIMINAÇÃO	MAT.	QUANT. un.	DIM. mm
01	COLAR DE TUBARIA	PVC	01	- 3/4"
02	AMPAFADOR P/ PORETILIND	PVC	02	20x3/4"
03	TUBO PORETILIND	PVC	VER. 20	3/4"
04	JELOJO B/O ROSCAREL	PVC	04	3/4"
05	TOCO ROSCAREL L=70mm	PVC	03	3/4"
06	TUBO ALUMINIO	PVC	02	3/4"
07	TE B/O ROSCAREL	PVC	01	3/4"
08	TUBETE C/ PORCA	BRONZE	02	3/4"
09	HERMETICO C/ TAMPA PROTETORA	BRONZE	01	3/4"
10	REGISTRO DE ESFERA C/ BARRILETA	PVC	01	3/4"
11	BUMBO	PVC	01	3/4"
12	PLACA 300x400x50mm	CONCRETO	01	-
13	TOMBEIRA PAVADO	PVC	01	3/4"

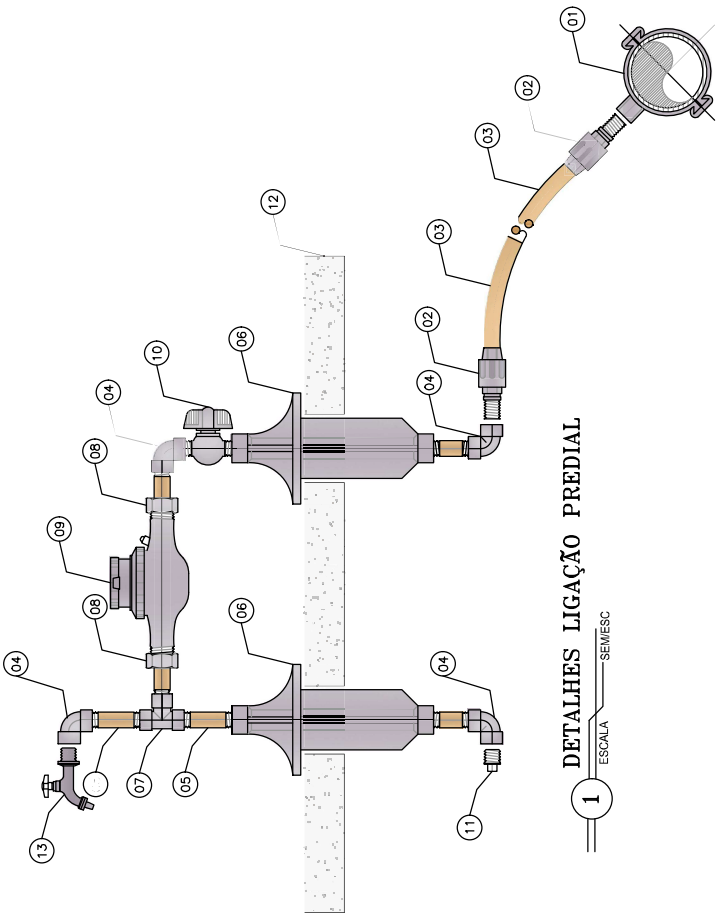

DETALHES LIGAÇÃO PREDIAL

ESCALA SEMIESCA

FRANCISCO DANIEL MACIEL
Assinado de forma digital por FRANCISCO DANIEL MACIEL
SALDANHA-906 SADDNHA30665 65090315 090315


	GOVERNO DO ESTADO DO CEARÁ SECRETARIA DE INFRAESTRUTURA E OBRAS DEPARTAMENTO DE ENGENHARIA	SECRETARIA DE ENGENHARIA TÍTULO Nº 0101
SISTEMA DE ADAPTEMENTO DE ÁGUA DA COMUNIDADE DE MACAMBIRA E CAJO BRAVO - AQUIBARRA - CE		
PROJETO TÉCNICO		
LIGAÇÃO PREDIAL		
CONTRATANTE	PROPRIETÁRIO	DATA
ENGENHEIRO	PROJETO	REVISÃO
